



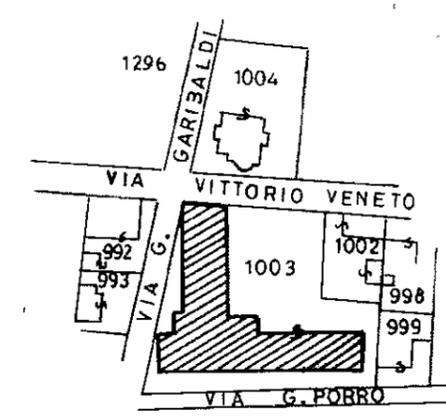

Planimetria di u.i.u. in Comune di CASTELLANZA via VITTORIO VENETO civ. 27

Allegato alla delibera G.C. n. 89 del 3.07.2014

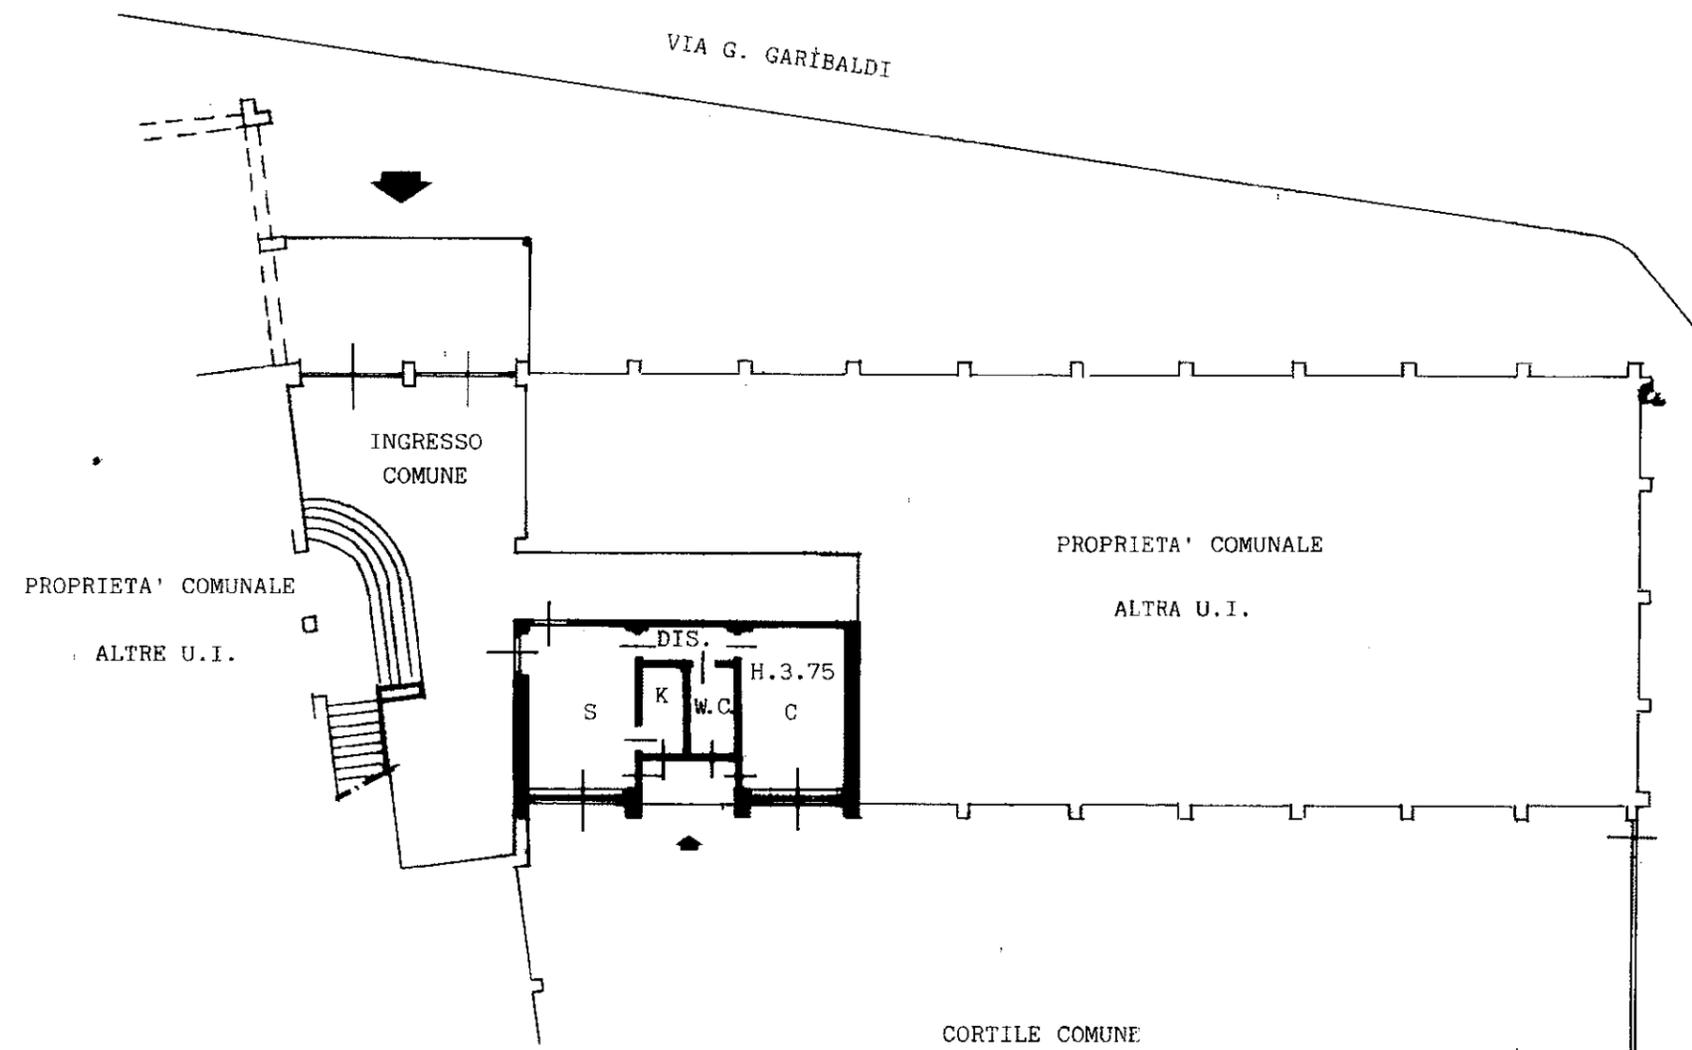

ESTRATTO MAPPA  
Comune di CASTELLANZA  
sez. CASTELLANZA  
fig. 5 - scala 1:2000

ORIENTAMENTO  
NORD  
  
SCALA DI 1: 200

PIANTA PIANO TERRA

Dichiarazione di N.C.   
Denuncia di variazione

Identificativi catastali  
F. 5  
n. 1003 sub. 2

Compilata dal GEOMETRA  
AMBROGIO LOMAZZI  
(Titolo, cognome e nome)

iscritto all'elenco dei TECNICI COMUNALI  
della provincia di CASTELLANZA  
data 09/92 Firma geom. Ambrogio Lomazzi

17887  
Prot.