

Agenzia del Territorio
CATASTO FABBRICATI
 Ufficio Provinciale di
Varese

Dichiarazione protocollo n. _____ del _____
 Planimetria di u.i.u. in Comune di Castellanza
 Via Luigi Pomini

Identificativi Catastali:


Sezione: CZ
 Foglio: 5
 Particella: 4565
 Subalterno: 1

Compilata da:

Pisani Paolo

Iscritto all'albo:
 Geometri


Prov. Varese

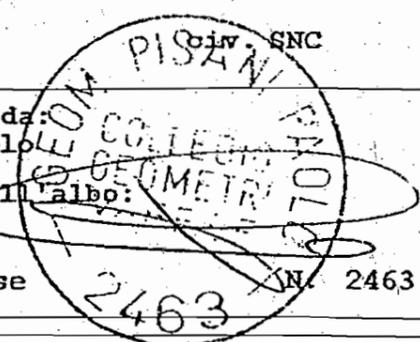

Scheda n. 1

Scala 1:500

PIANTA PIANO TERRA

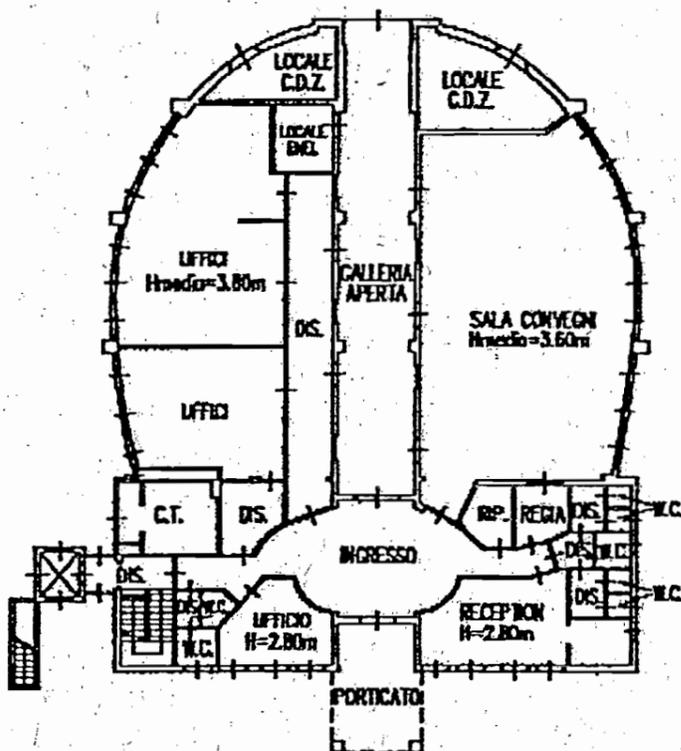

PIANTA PIANO PRIMO
 H=2.90m

