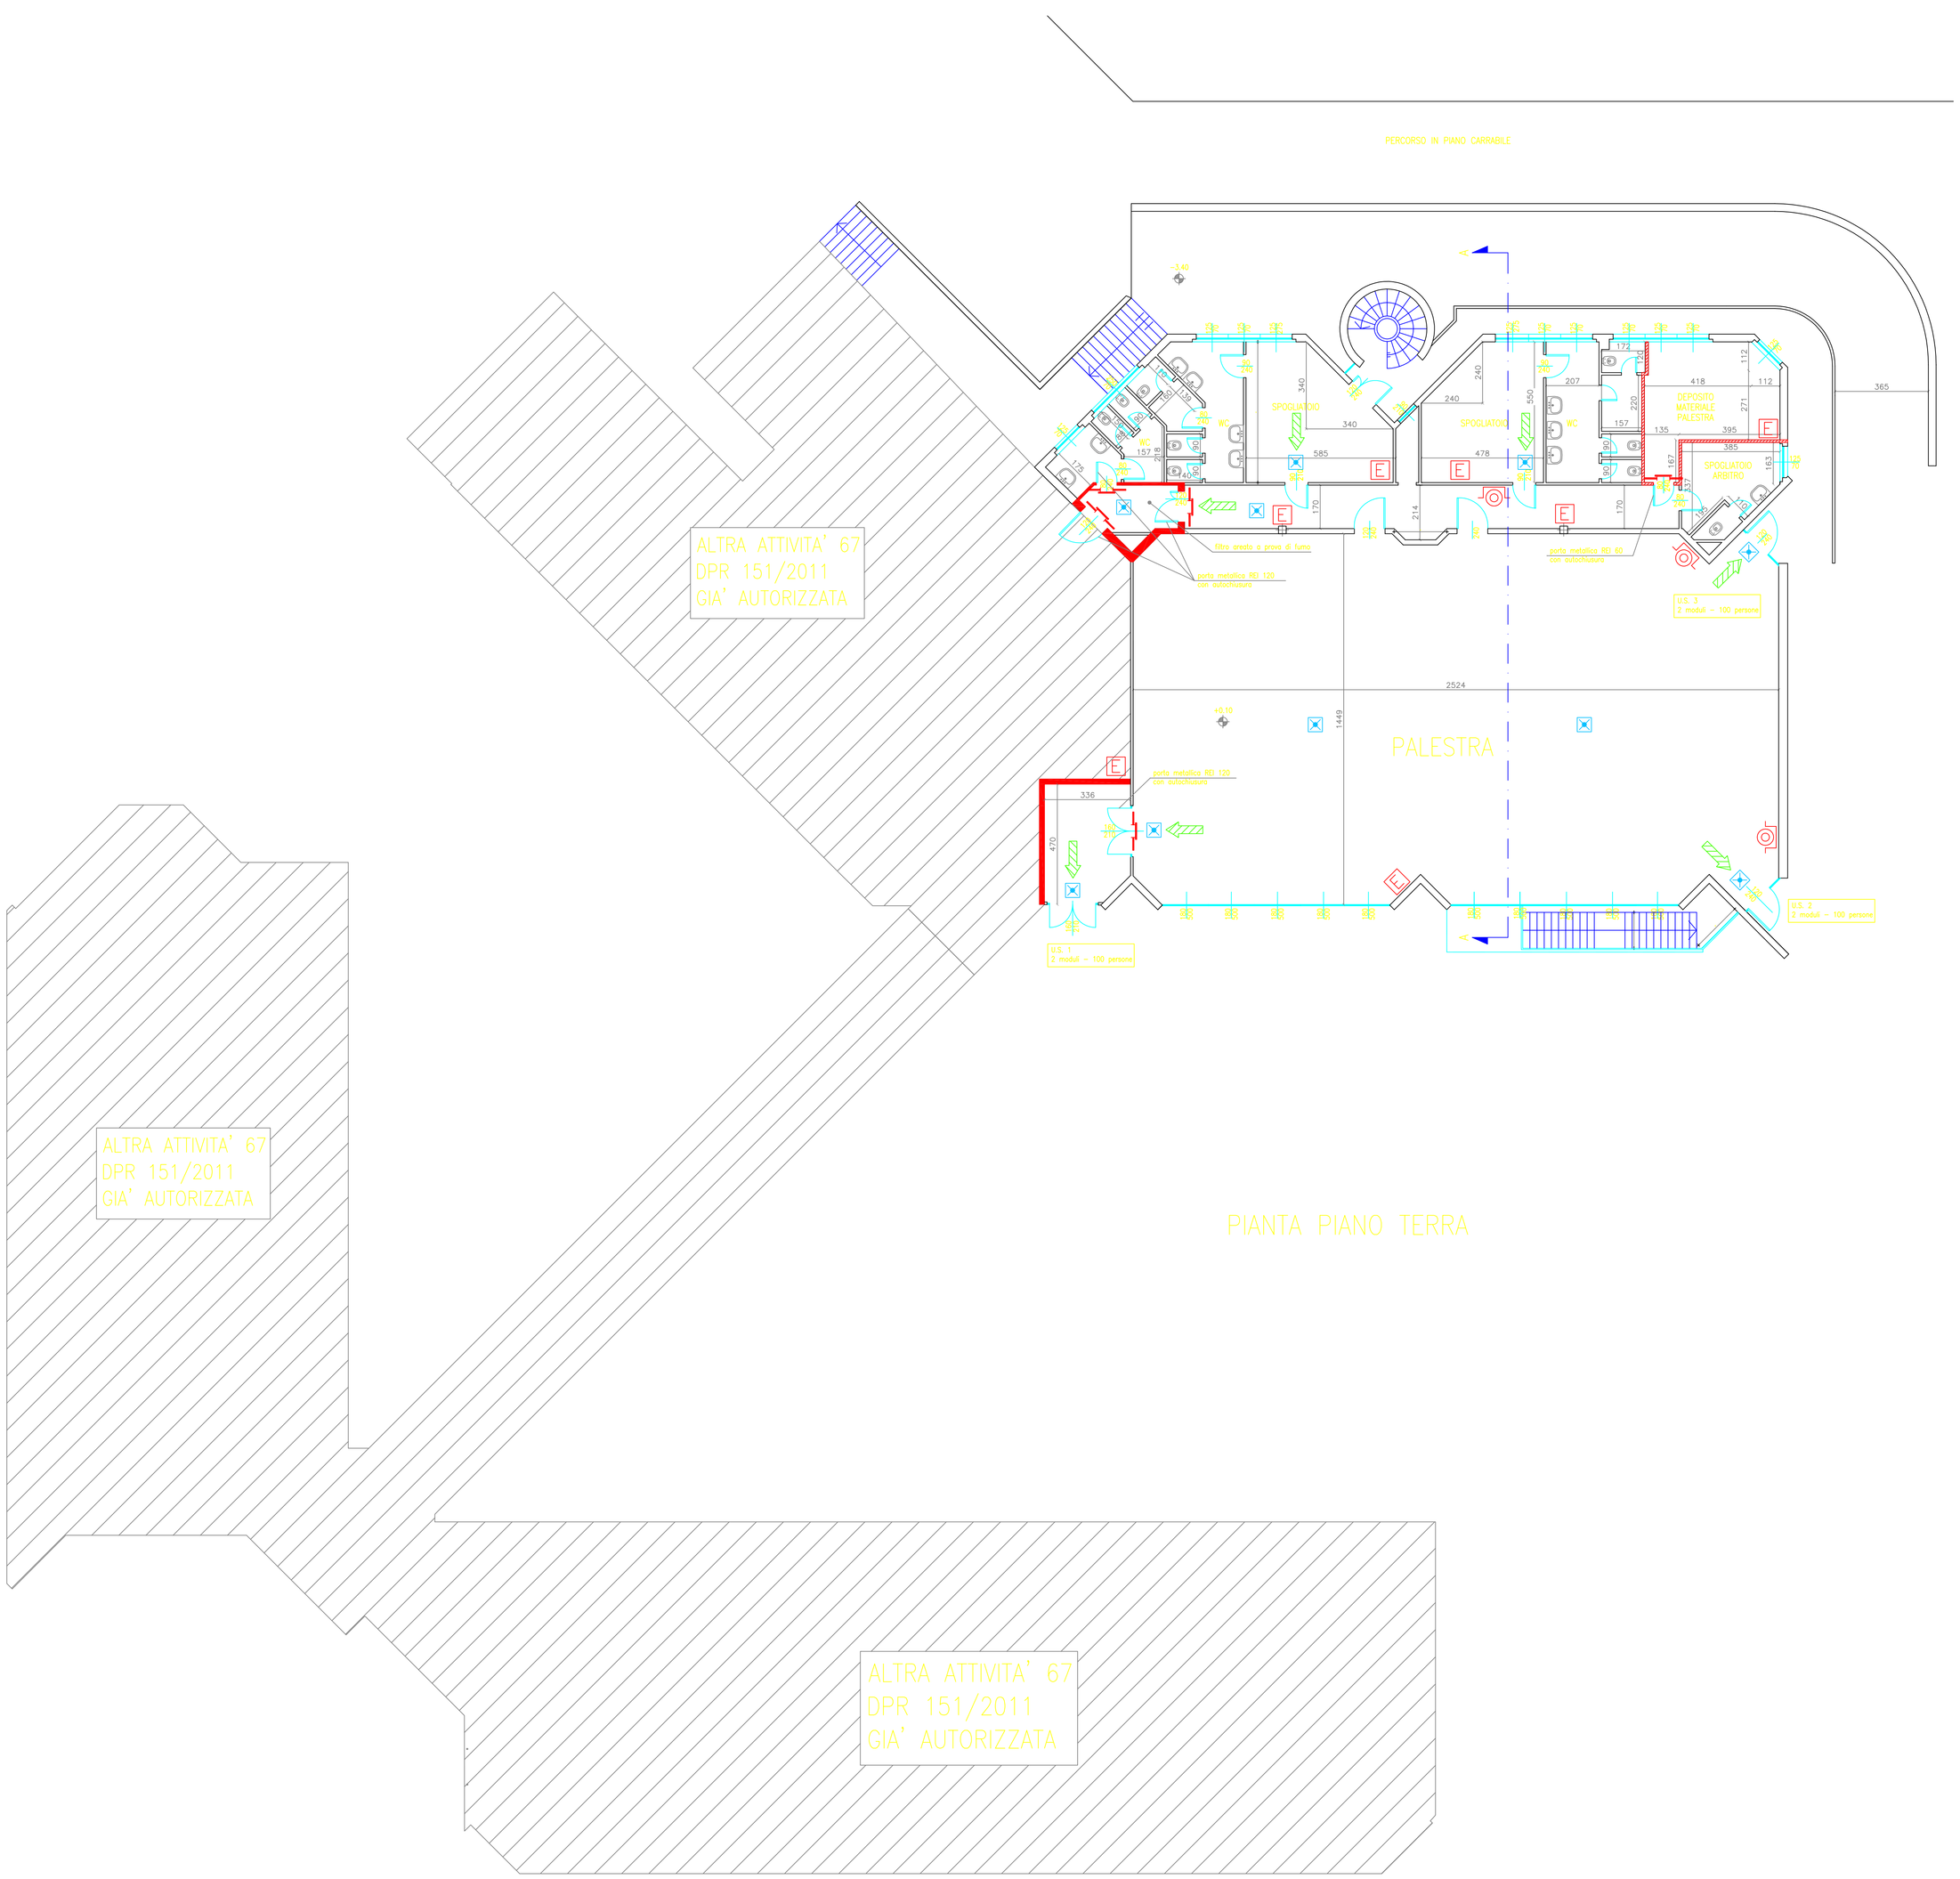

PIANTA PIANO TERRA

SEZIONE A-A

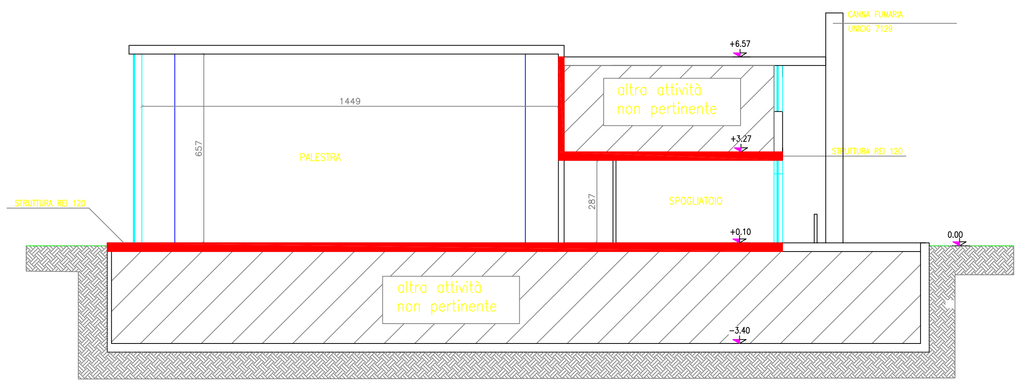

LEGENDA

	Corpo illuminante di emergenza con sorgente autonoma incorporata
E	Estintore
	Via di fuga orizzontale
	Pulsante di allarme antincendio
	Strutture REI60
	Strutture REI120

STUDIO DI INGEGNERIA
DAVIDE BRESSAN
P.zza Trento e Trieste, 2 - 21052 Busto Arsizio (VA)
e-mail: dav.bressan@gmail.com - Tel. 0331320196 - Cell. 3482282101 - Fax 0331677652
Ord. Ing. Varese n. 1844 - P.IVA 02149020122 - C.F. BRSDVD69M07L682M

Committente:
Comune di Castellanza

Firma:

Progetto:
Impianto sportivo al chiuso sito in Castellanza (VA) via San Giovanni 8
Attività 65/B DPR 151/2011 - Istanza parere progetto VV.F.

Prot.: --/--

Data: Settembre 2014

Titolo della tavola:
Layout generale piano terra - pianta e sezione

Scala: 1:100

Disegnatore: --

Tavola: A101

Questo disegno non si può riprodurre né copiare, né comunicare a terze persone e a case concorrenti senza il nostro consenso (Agenti leggi sulle privative industriali e sulla tutela delle opere dell'ingegno)