


M. Veicoli o trasporti eccezionali 'Fuori sagoma' non eccezionali per massa –
 veicoli o complessi veicolari di altezza 4,30 metri – larghezza 3,00 metri –
 larghezza 3,00 metri – lunghezza 20 metri –
 (art. 13 comma 2 lettera A) del Regolamento al C.d.S.)

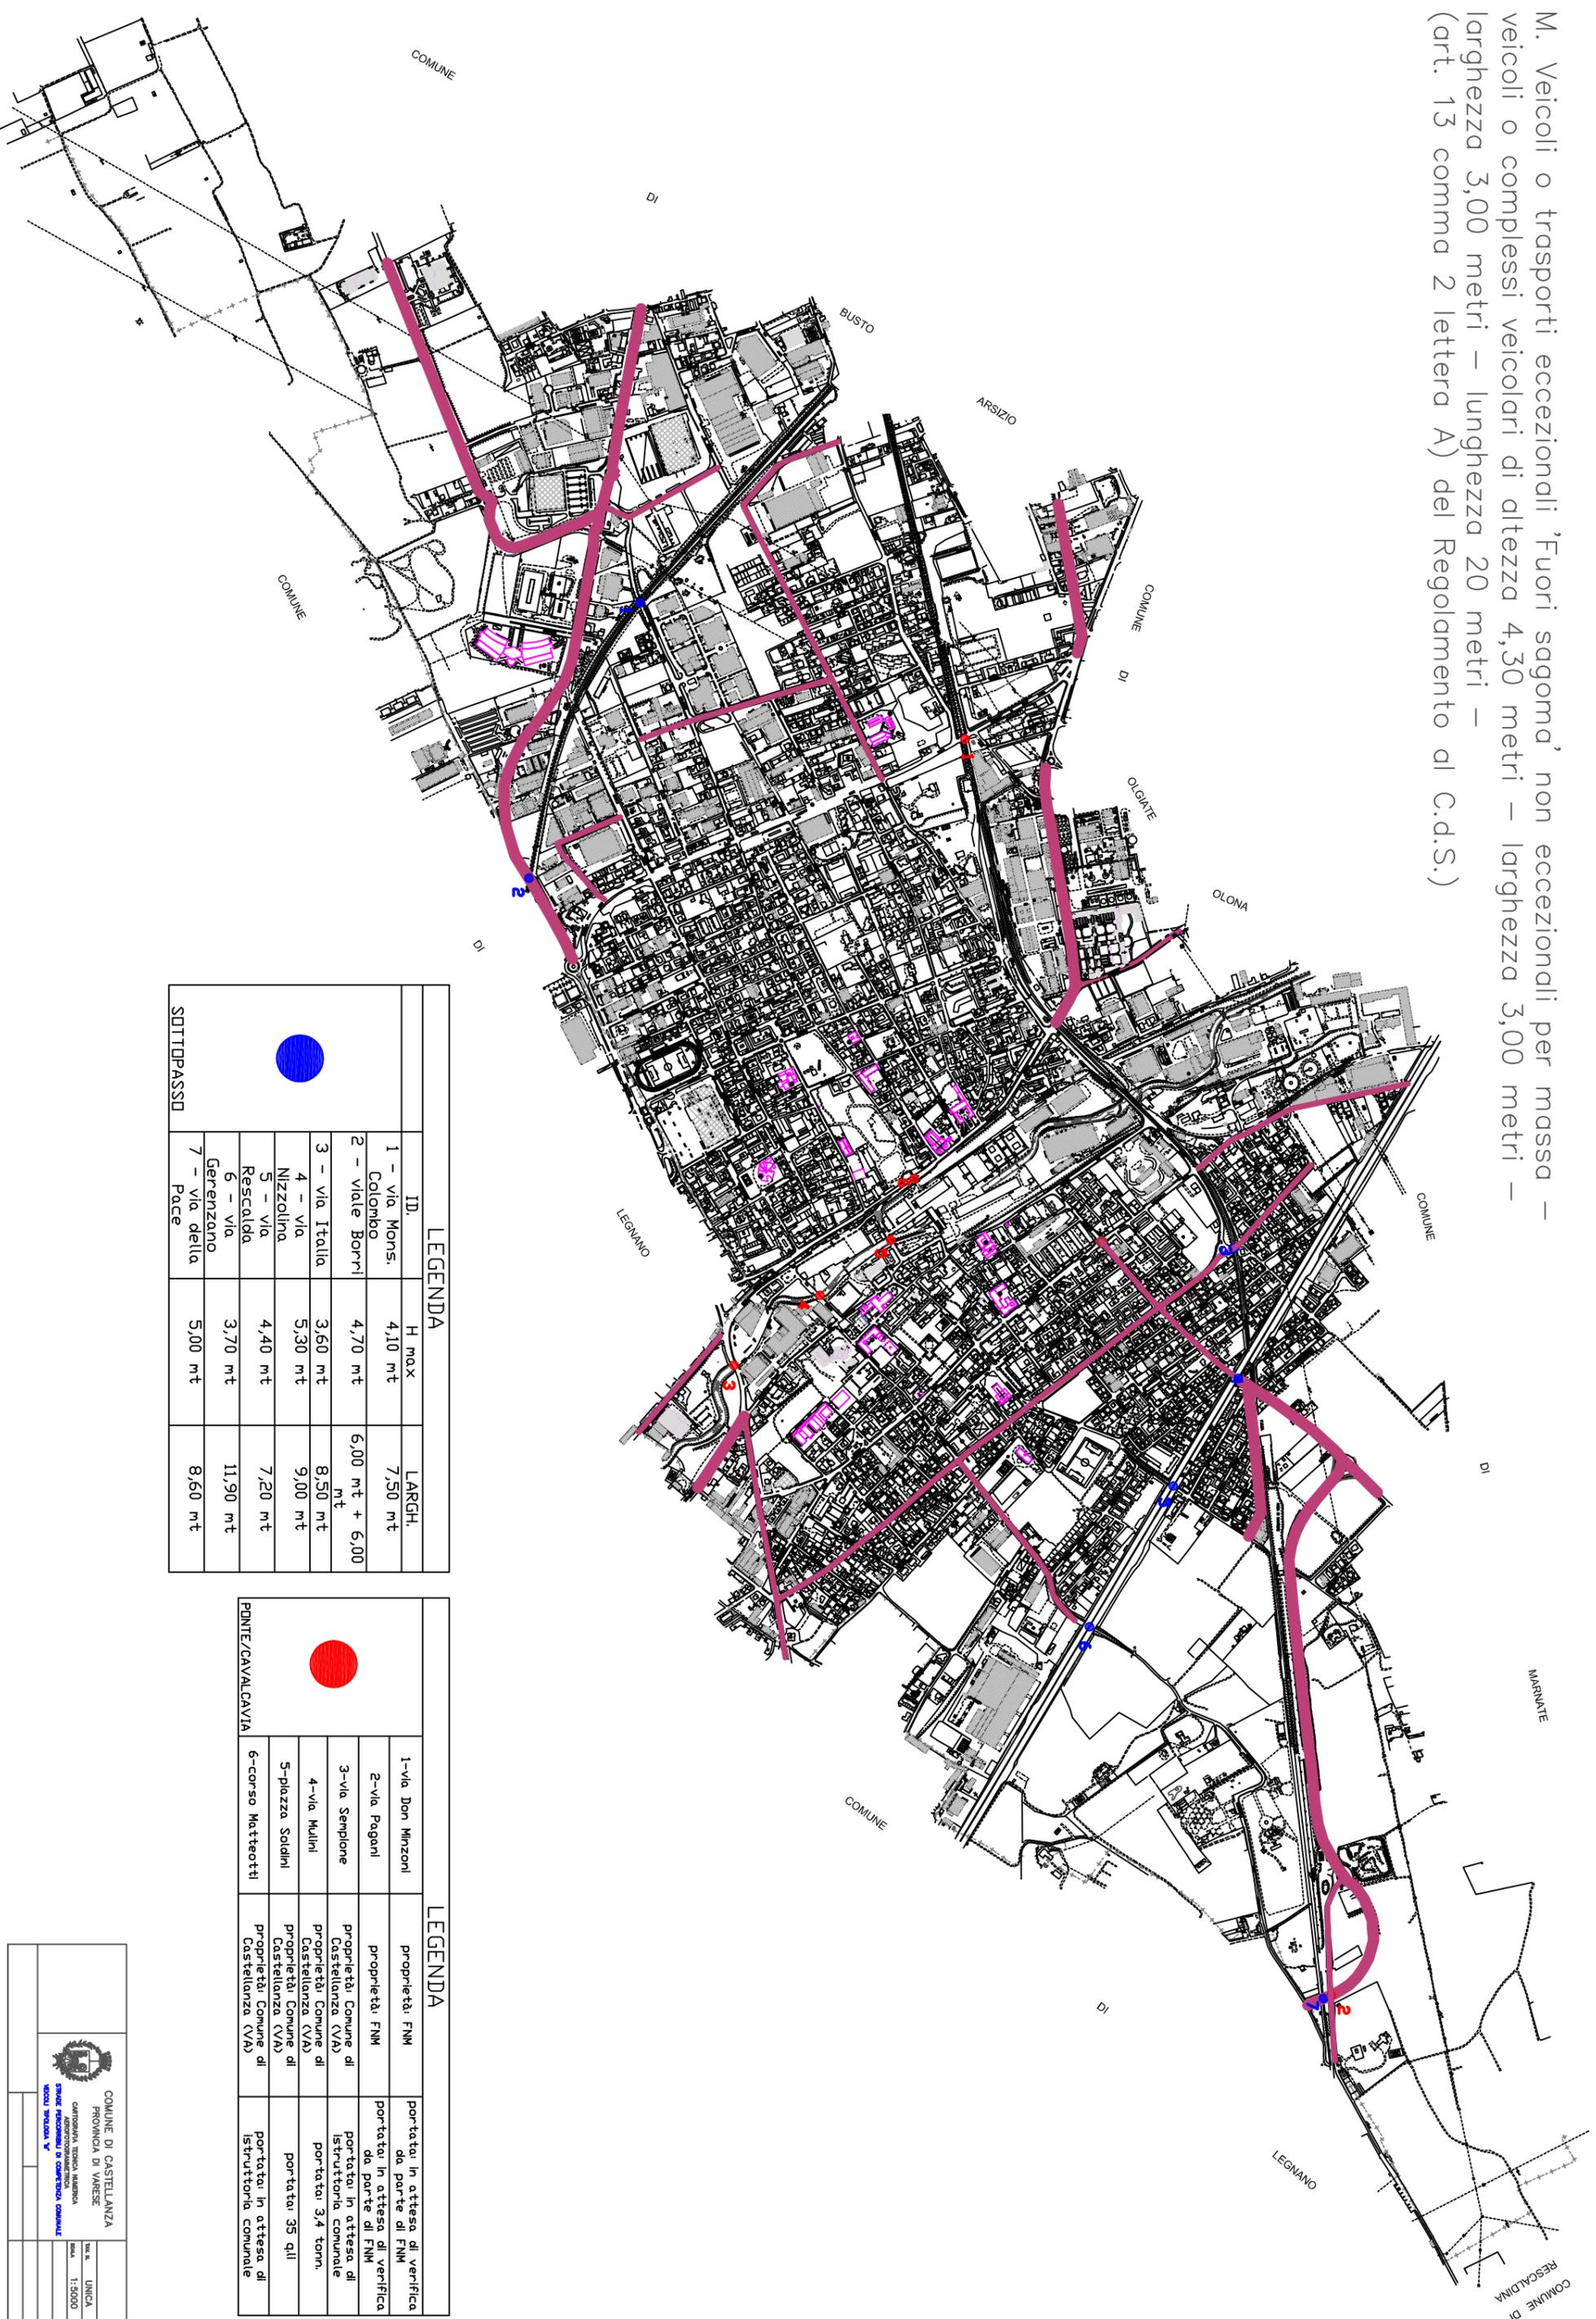

LEGENDA

ID.	H max	LARGH.
1 - via Mans. Colombo	4,10 mt	7,50 mt
2 - viale Borri	4,70 mt	6,00 mt + 6,00 mt
3 - via Italia	3,60 mt	8,50 mt
4 - via Nizzolina	5,30 mt	9,00 mt
5 - via Rescalda	4,40 mt	7,20 mt
6 - via Gerenzano	3,70 mt	11,90 mt
7 - via della Pace	5,00 mt	8,60 mt

SOTTOPASSO

LEGENDA

1-via Don Minzoni	proprietà: FNM	portata: in attesa di verifica da parte di FNM
2-via Paganì	proprietà: FNM	portata: in attesa di verifica da parte di FNM
3-via Sempione	proprietà: Comune di Castellanza (VA)	portata: in attesa di istruttoria comunale
4-via Mulini	proprietà: Comune di Castellanza (VA)	portata: 3,4 torn.
5-piazza Soldini	proprietà: Comune di Castellanza (VA)	portata: 35 qll
6-corso Matteotti	proprietà: Comune di Castellanza (VA)	portata: in attesa di istruttoria comunale

PUNTE/CAVALCAVIA

 COMUNE DI CASTELLANZA PROVINCIA DI VARESE CANTIERI, TECNICA, AMBIENTE INTERVENTI E SERVIZI COMUNALI SERVIZI TECNICI		TEL. N. UNICA 0332 11.5000
SCALE 1:5000		