

Committente



Progetto:
 MODIFICHE DISTRIBUTIVE INTERNE E
 RIFACIMENTO IMPIANTI

Tavola A102
 - RAFFRONTO - PIANTA

Progettista

Scala
 1 : 50

Data

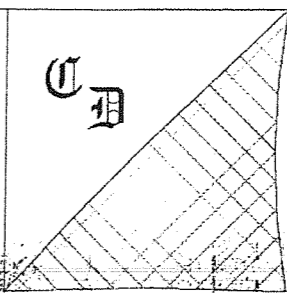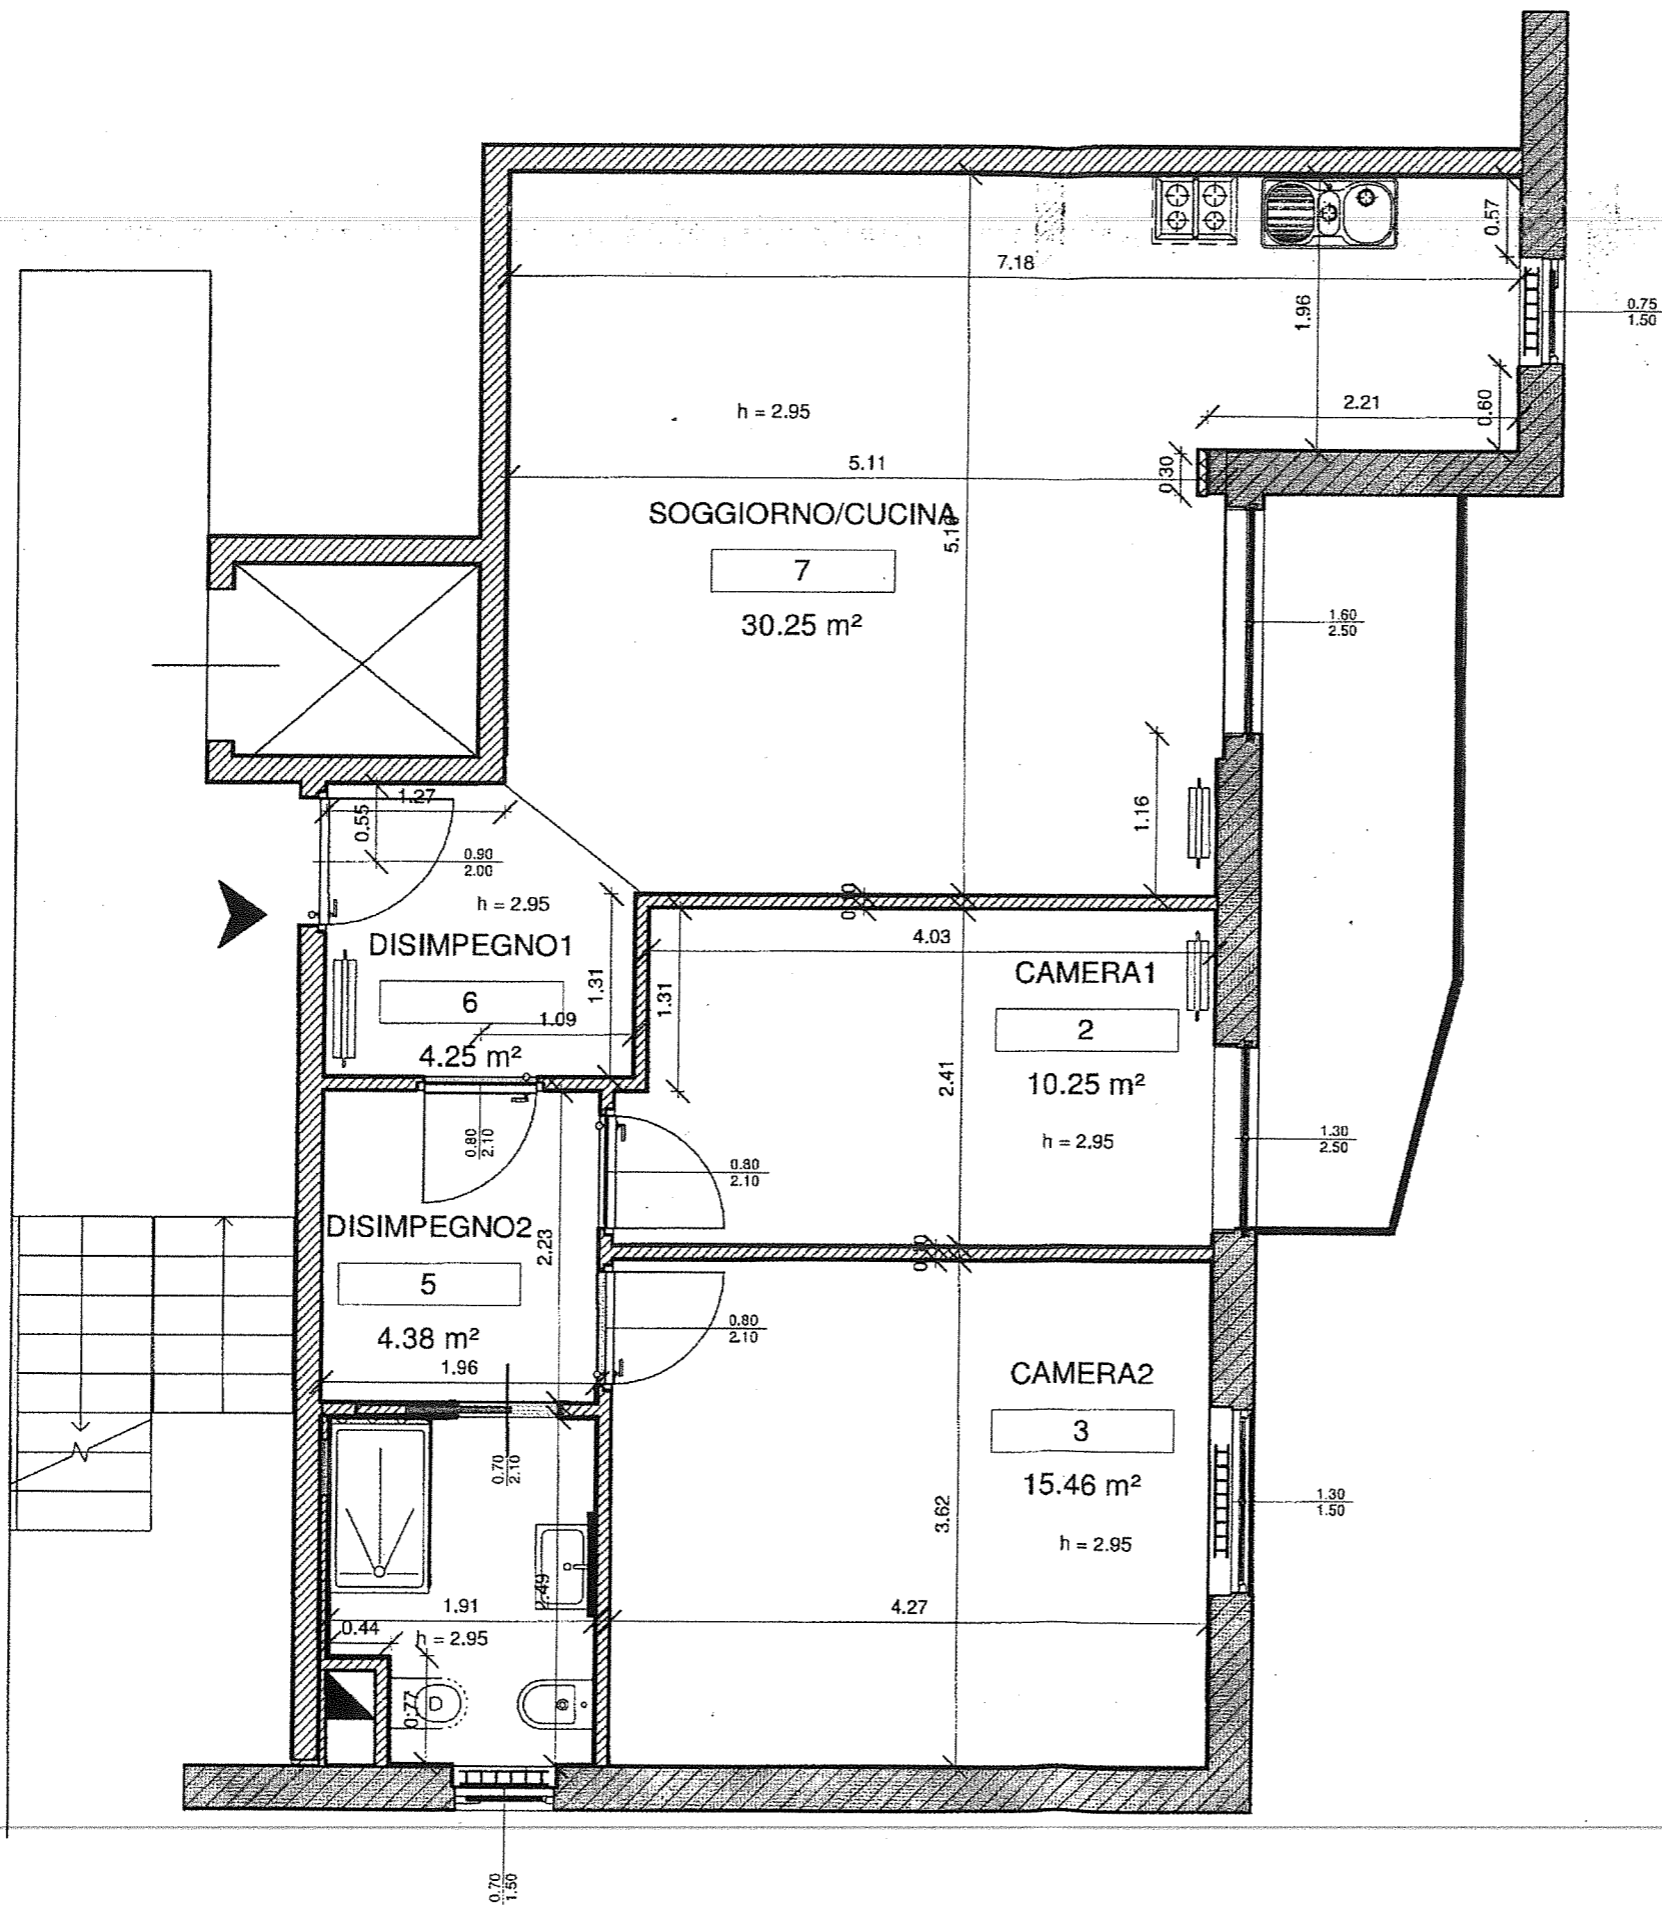

Committente



Progetto:
 MODIFICHE DISTRIBUTIVE INTERNE E
 RIFACIMENTO IMPIANTI

Tavola A103 - PROGETTO
 PIANTA

Progettista

Scala
 1 : 50

Data

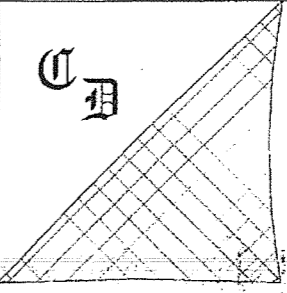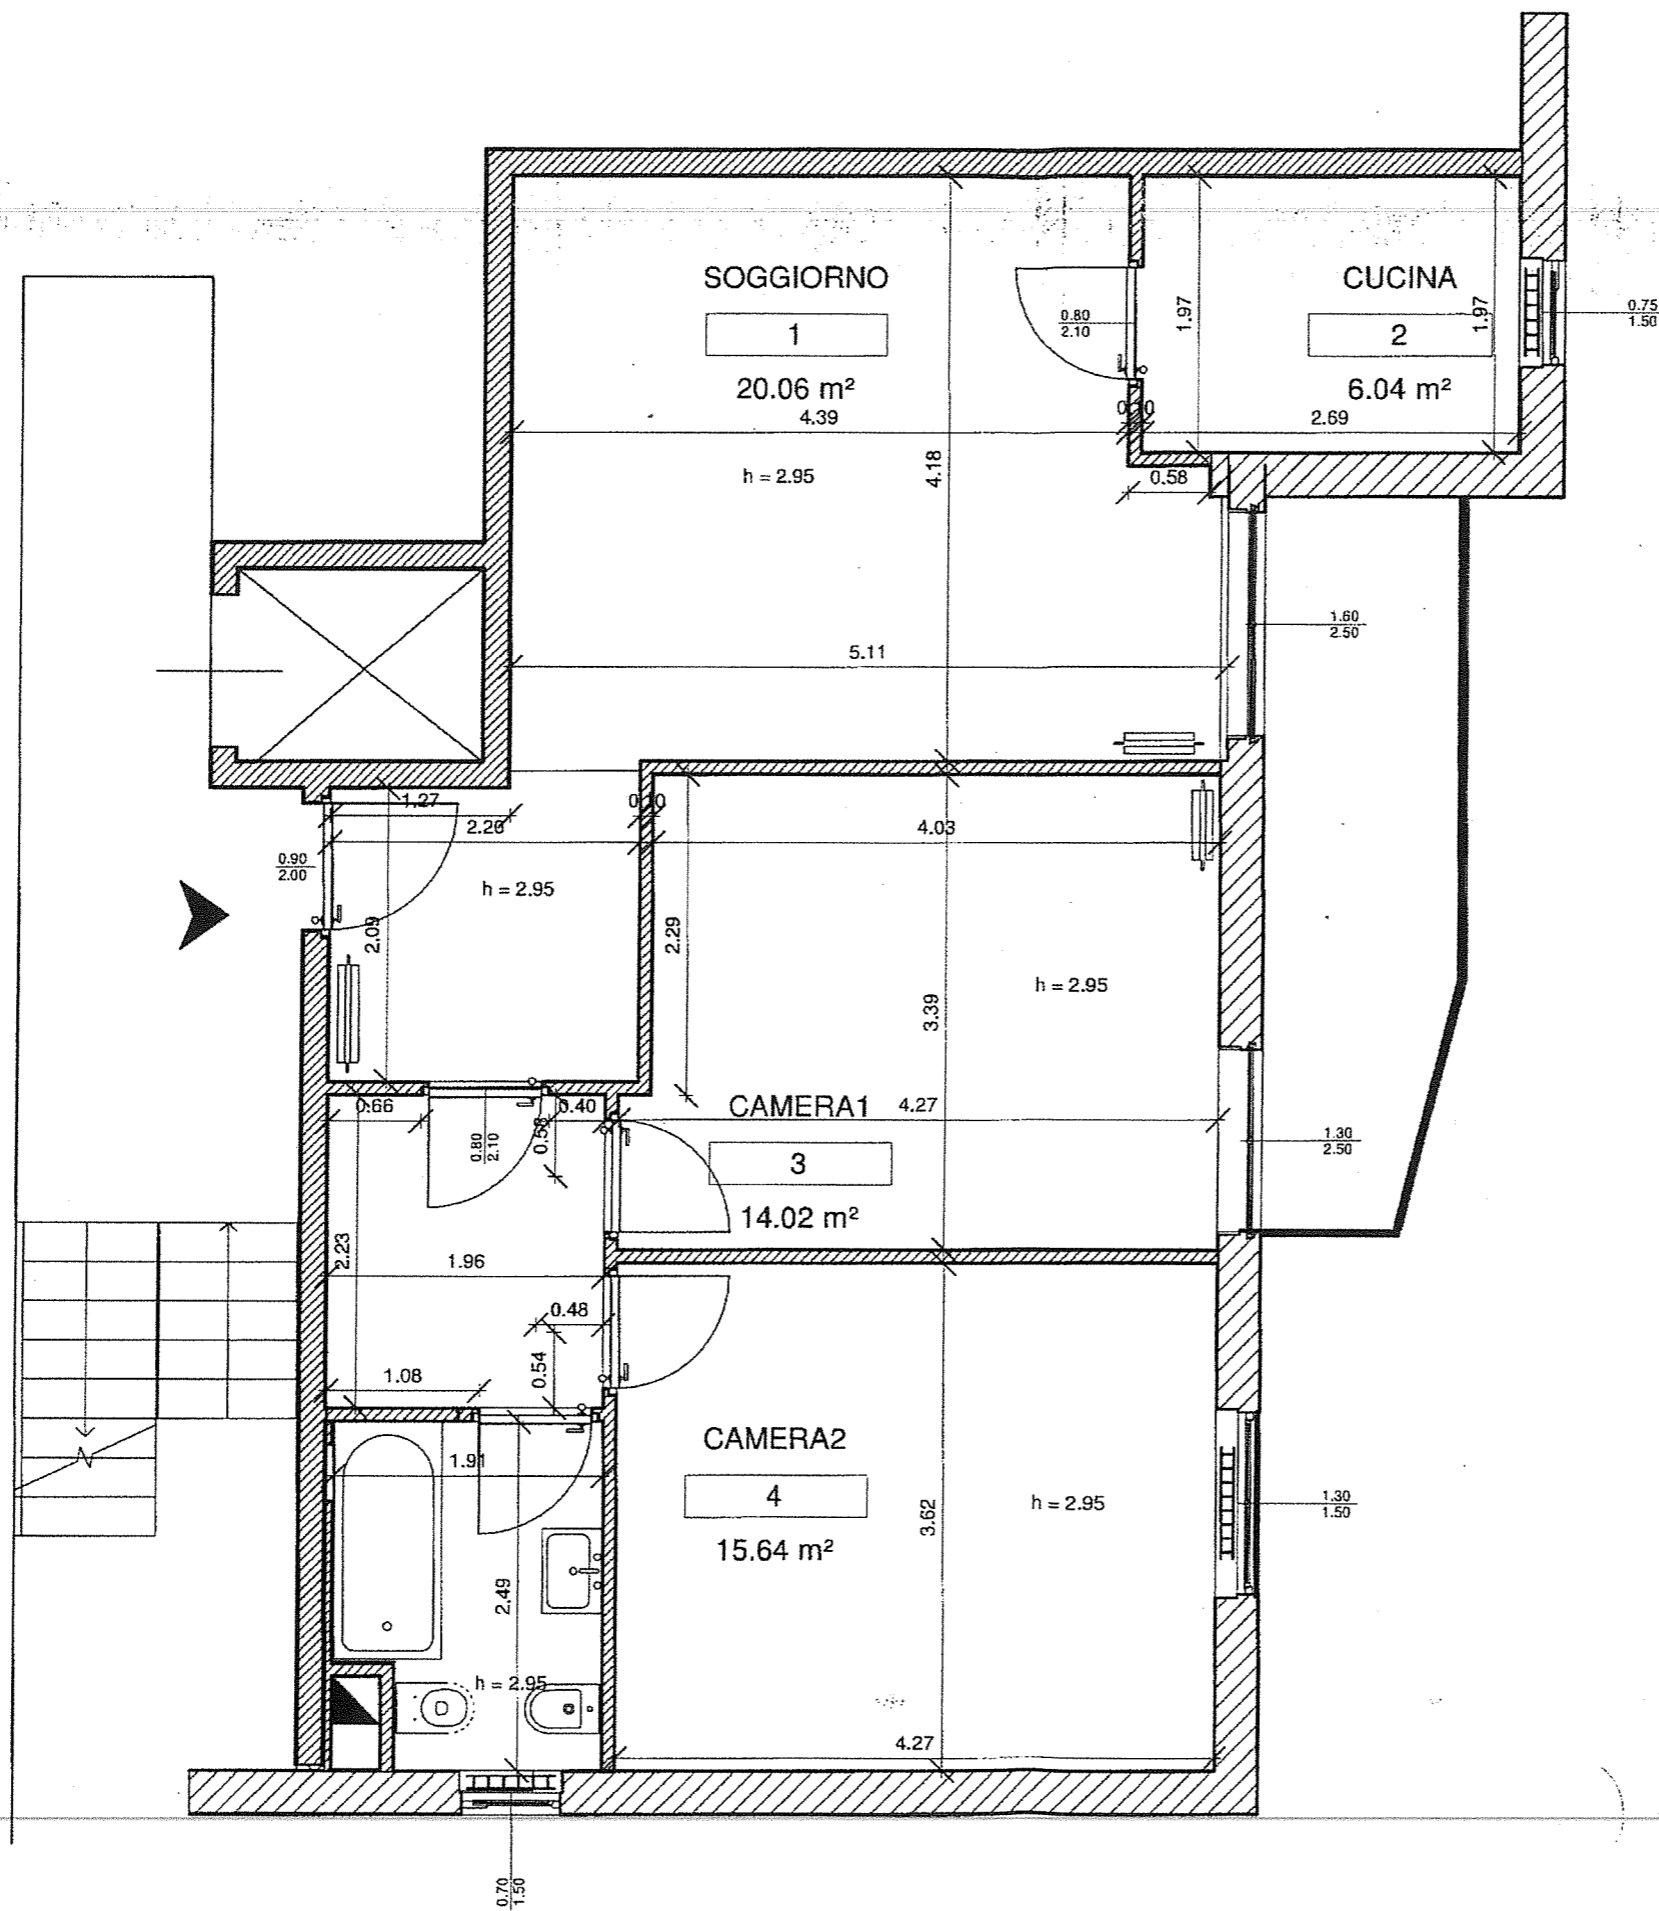

Committente

Progetto:
 MODIFICHE DISTRIBUTIVE INTERNE E
 RIFACIMENTO IMPIANTI

Tavola A101 - STATO DI FATTO
 PIANTA

Progettista

Scala
 1 : 50

Data

