






PIANTA CAMPO POLIFUNZIONALE - SCALA 1:500

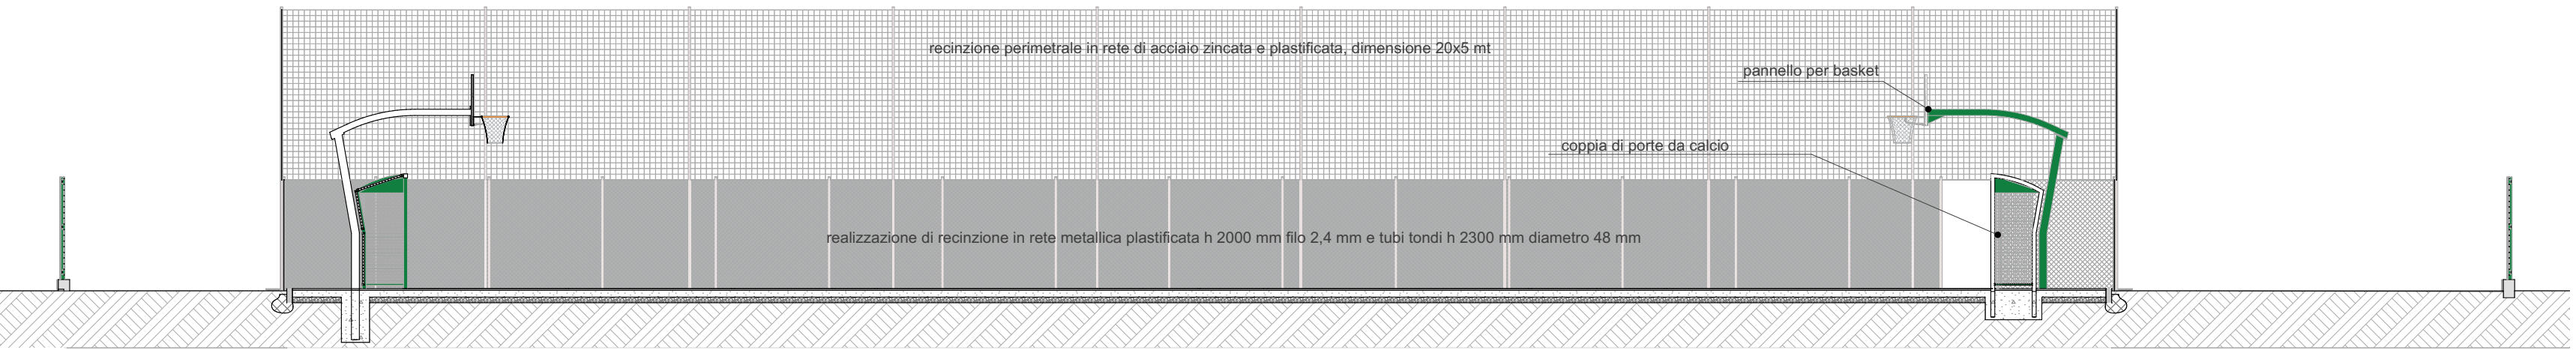


SEZIONE A-A

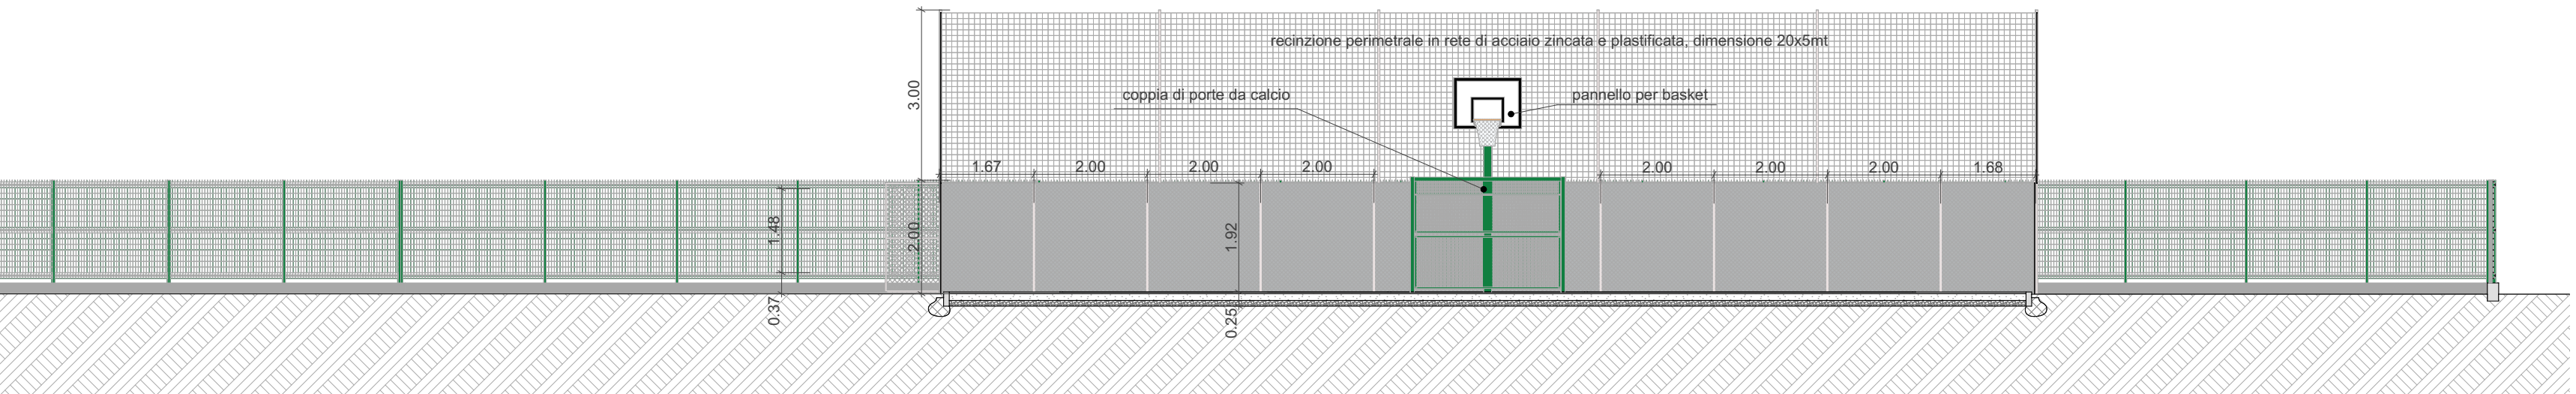


SEZIONE B-B

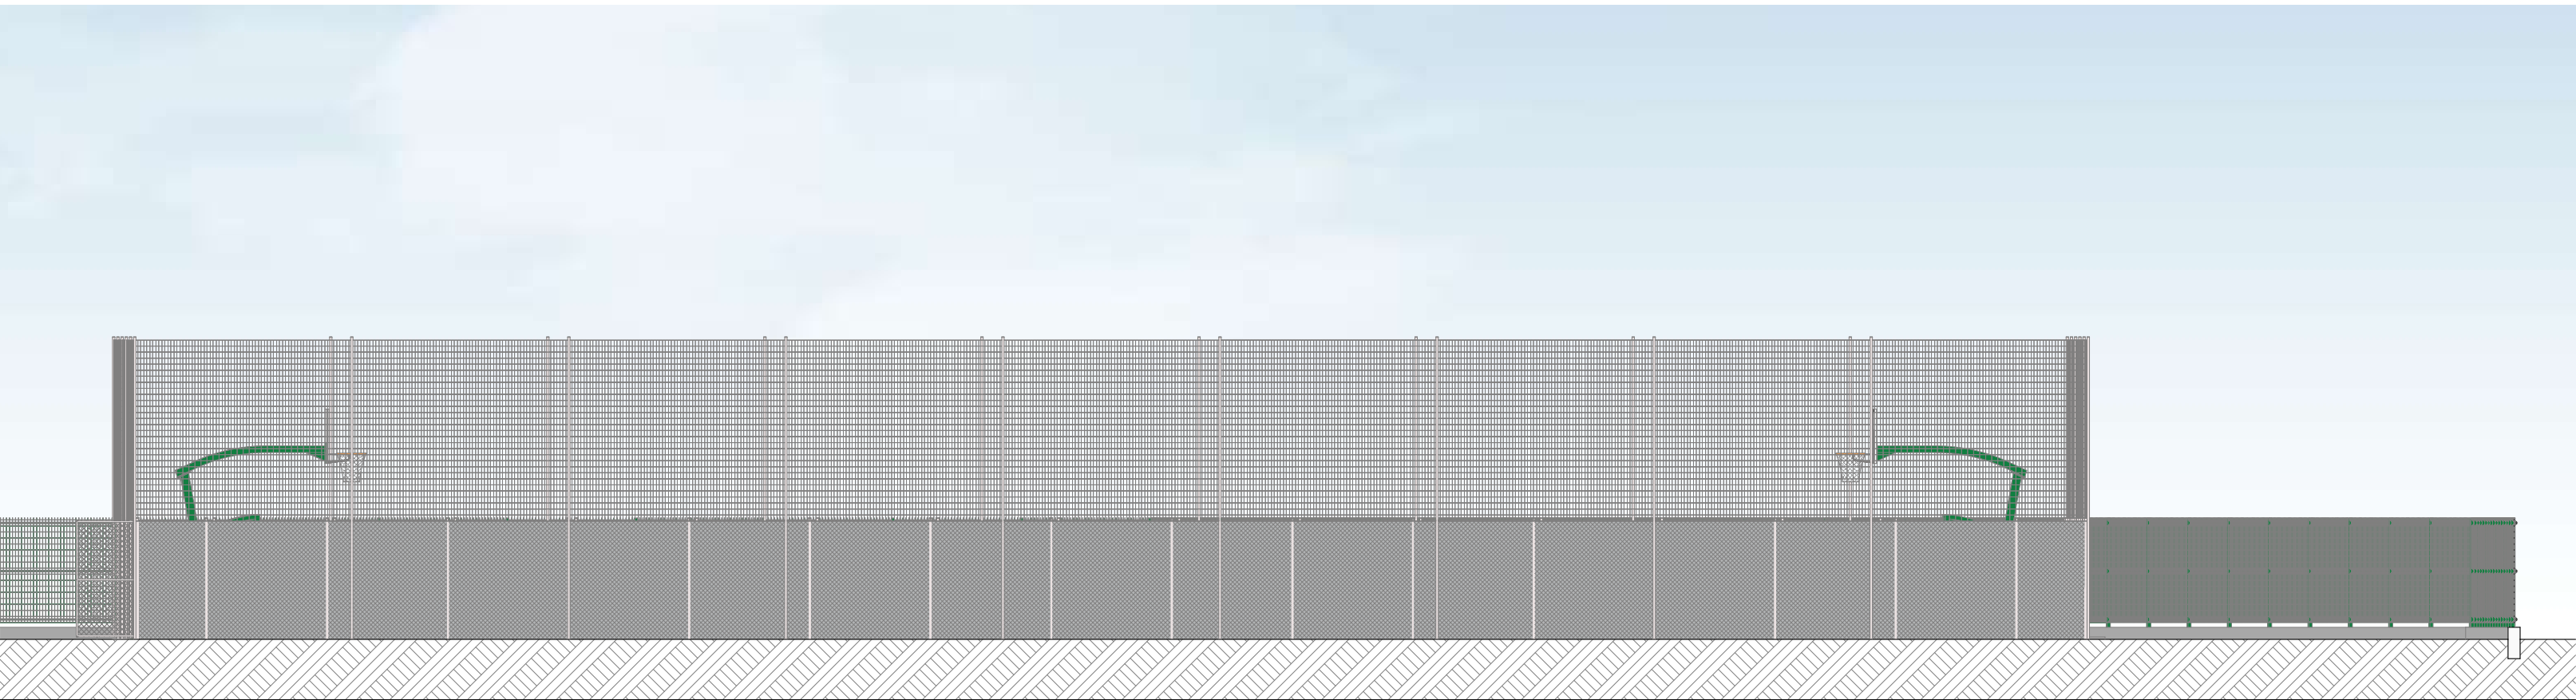


PROSPETTO EST

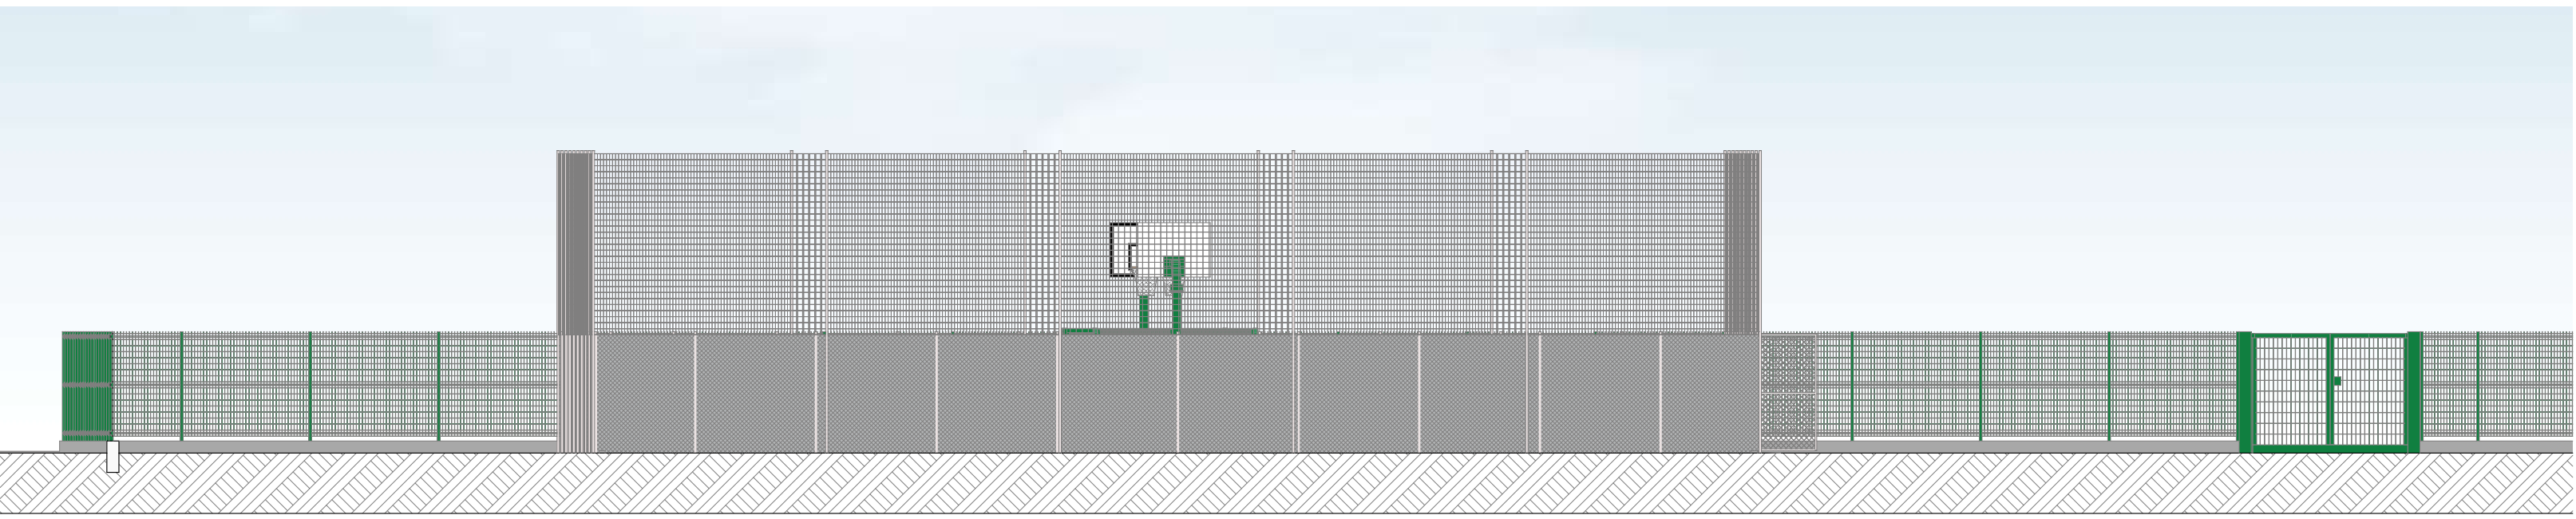

PROSPETTO NORD

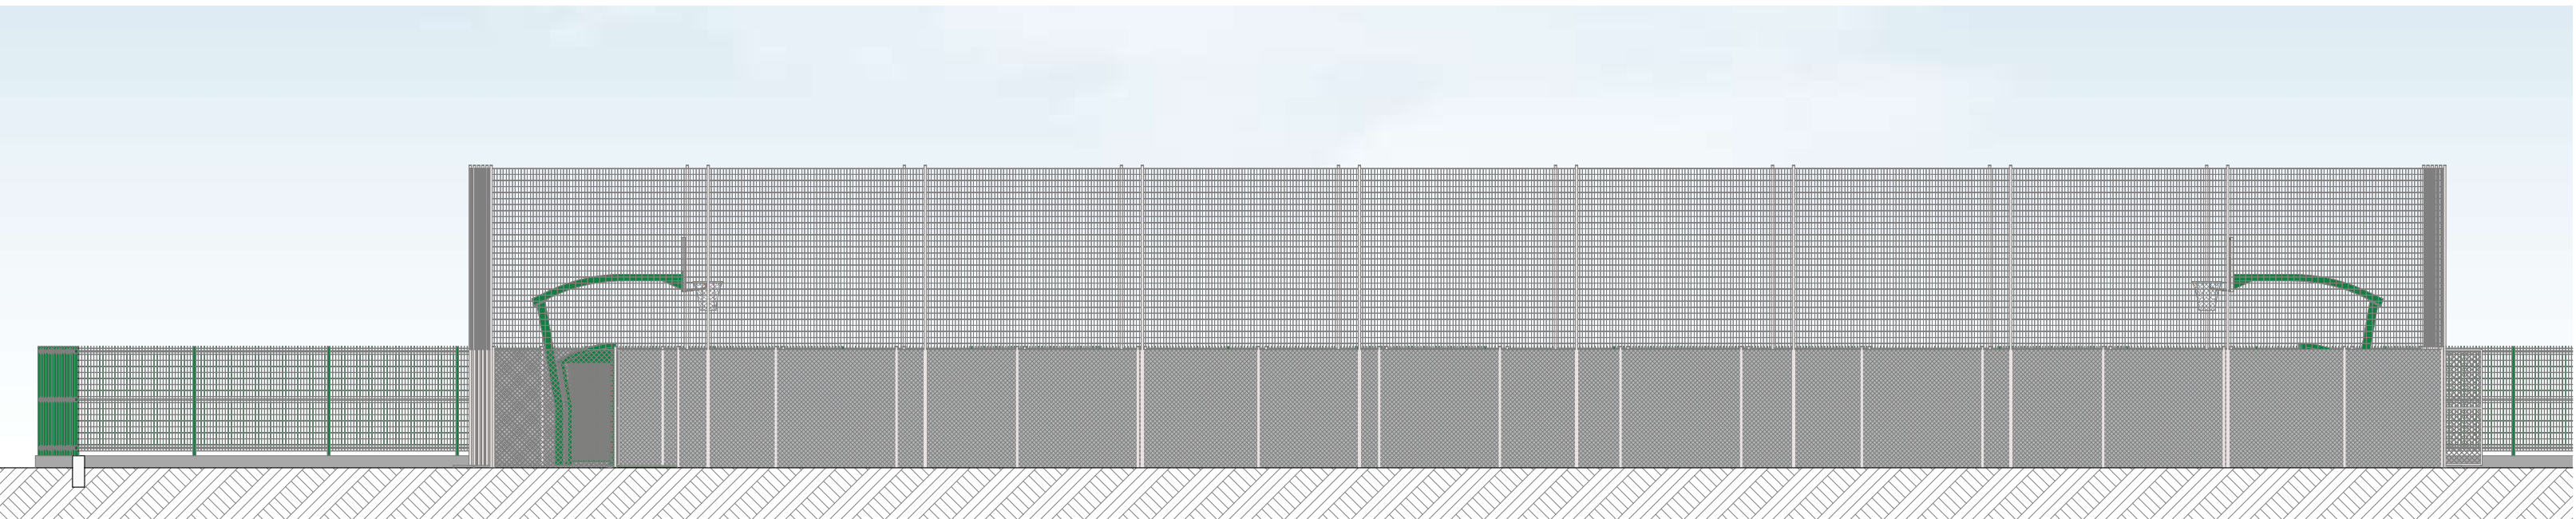

PROSPETTO OVEST

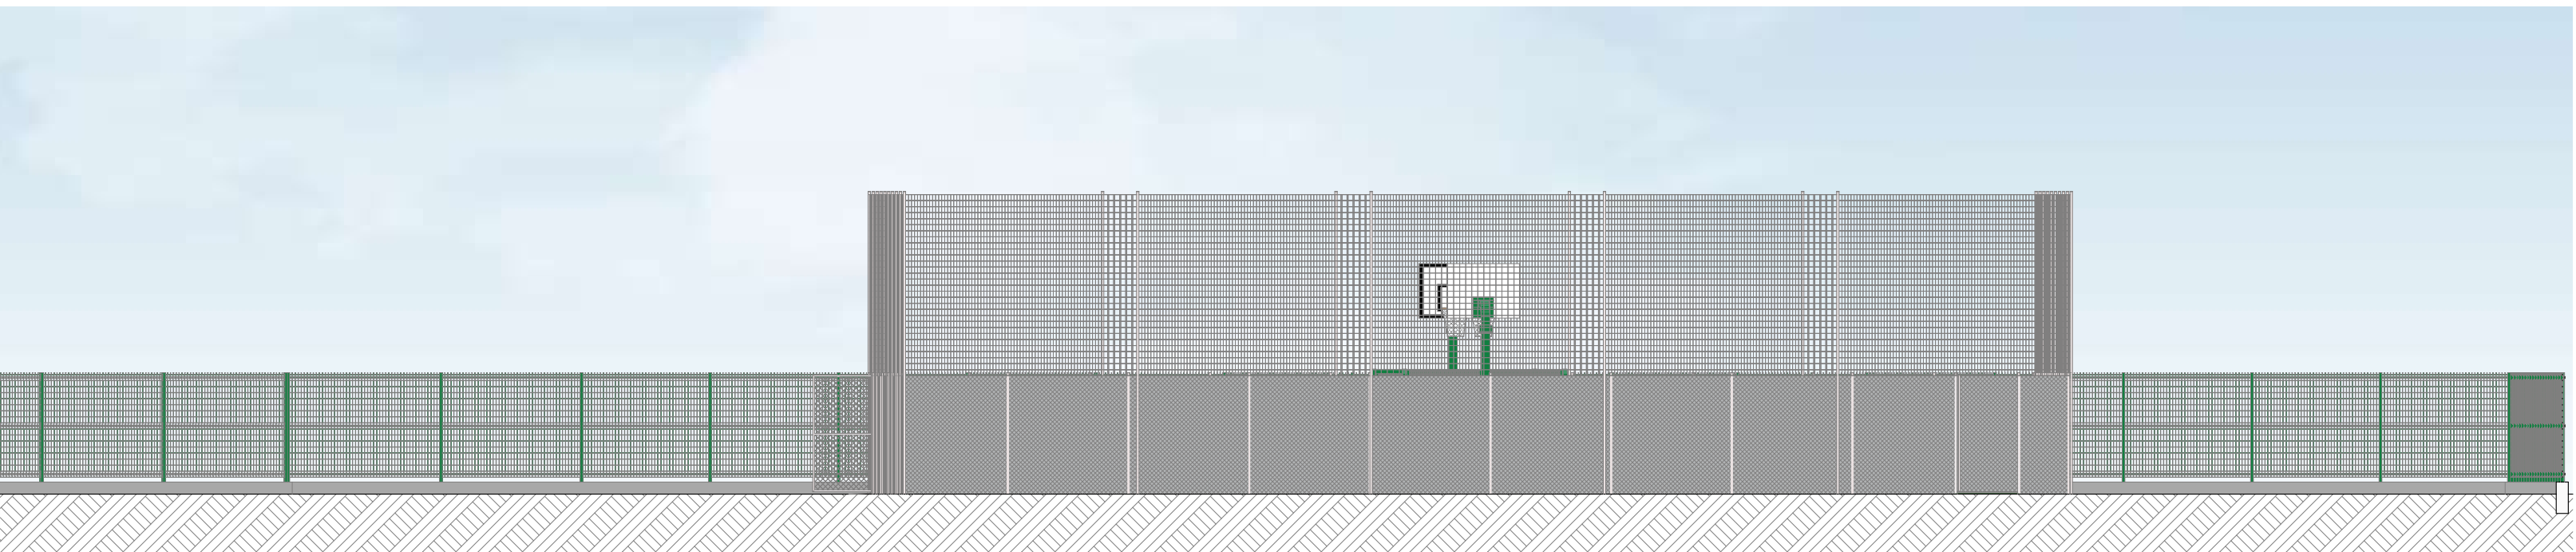

PROSPETTO SUD

IMMOBILIARE SAN PATRIZIO S.R.L.
Corso G. Matteotti , 49 - 10121 Torino (TO)

COMUNE DI
CASTELLANZA (VA)

Piano Attuativo
Ambito di Trasformazione
AT 3A "Ex mostra del tessile"
Progetto di fattibilità tecnico economica

Titolo elaborato : Campo polifunzionale : pianta, prospetti e sezioni
All.to n. D_05

Revisori	Controllato	Approvato	Data : Luglio 2021	Scala : 1:100
			Agg.to :	

Concept Design :	Consulenze :
Il Progettista : add architecture design and development srl via S. Maria 12, 20124 Milano tel. +39 02 4819802 fax +39 02 4819800 web +39 02 4819800	

Visto	Visto