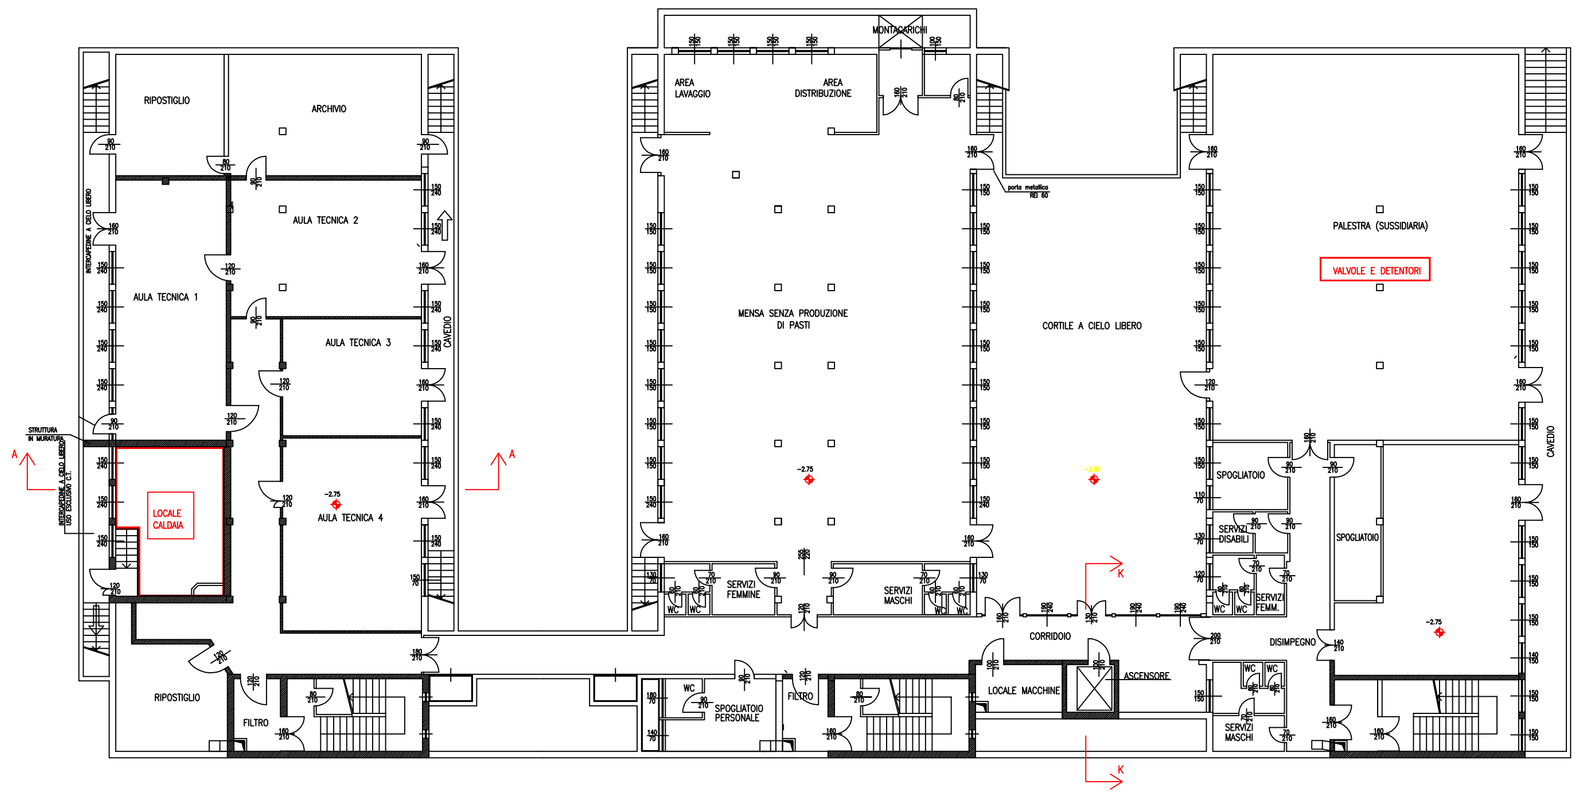

aree oggetto d'intervento

Planimetria

Allegato C alla delibera di G.C. n. 155 del 4.12.2014

COMUNE DI CASTELLANZA

Via Rimembranze, 4
21053 Castellanza, Varese
telefono
0331.526220

Committenza

COMUNE DI CASTELLANZA (VA)
Via Rimembranze, 4

Data/Aggiornamento

a	
b	
c	
d	
e	
f	

Oggetto

Efficientamento energetico degli immobili di proprietà pubblica. Lavori di manutenzione straordinaria sull'impianto di riscaldamento scuola media L. da Vinci

Descrizione disegno

Progetto preliminare
Planimetria piano interrato

Scala 1:2000

Il Committente f.to Geom. Elisa Bissola

Il Progettista f.to P.i. Omar Montani

Il Direttore Lavori