

MATERIALI:


CLS magrone r'ck 150

CLS Per fondazioni e muri elevazione r'ck 250


CLS Per rampa scala r'ck 250

ferro: Fe b 44 k a.m.


si rammenta di vibrare il getto

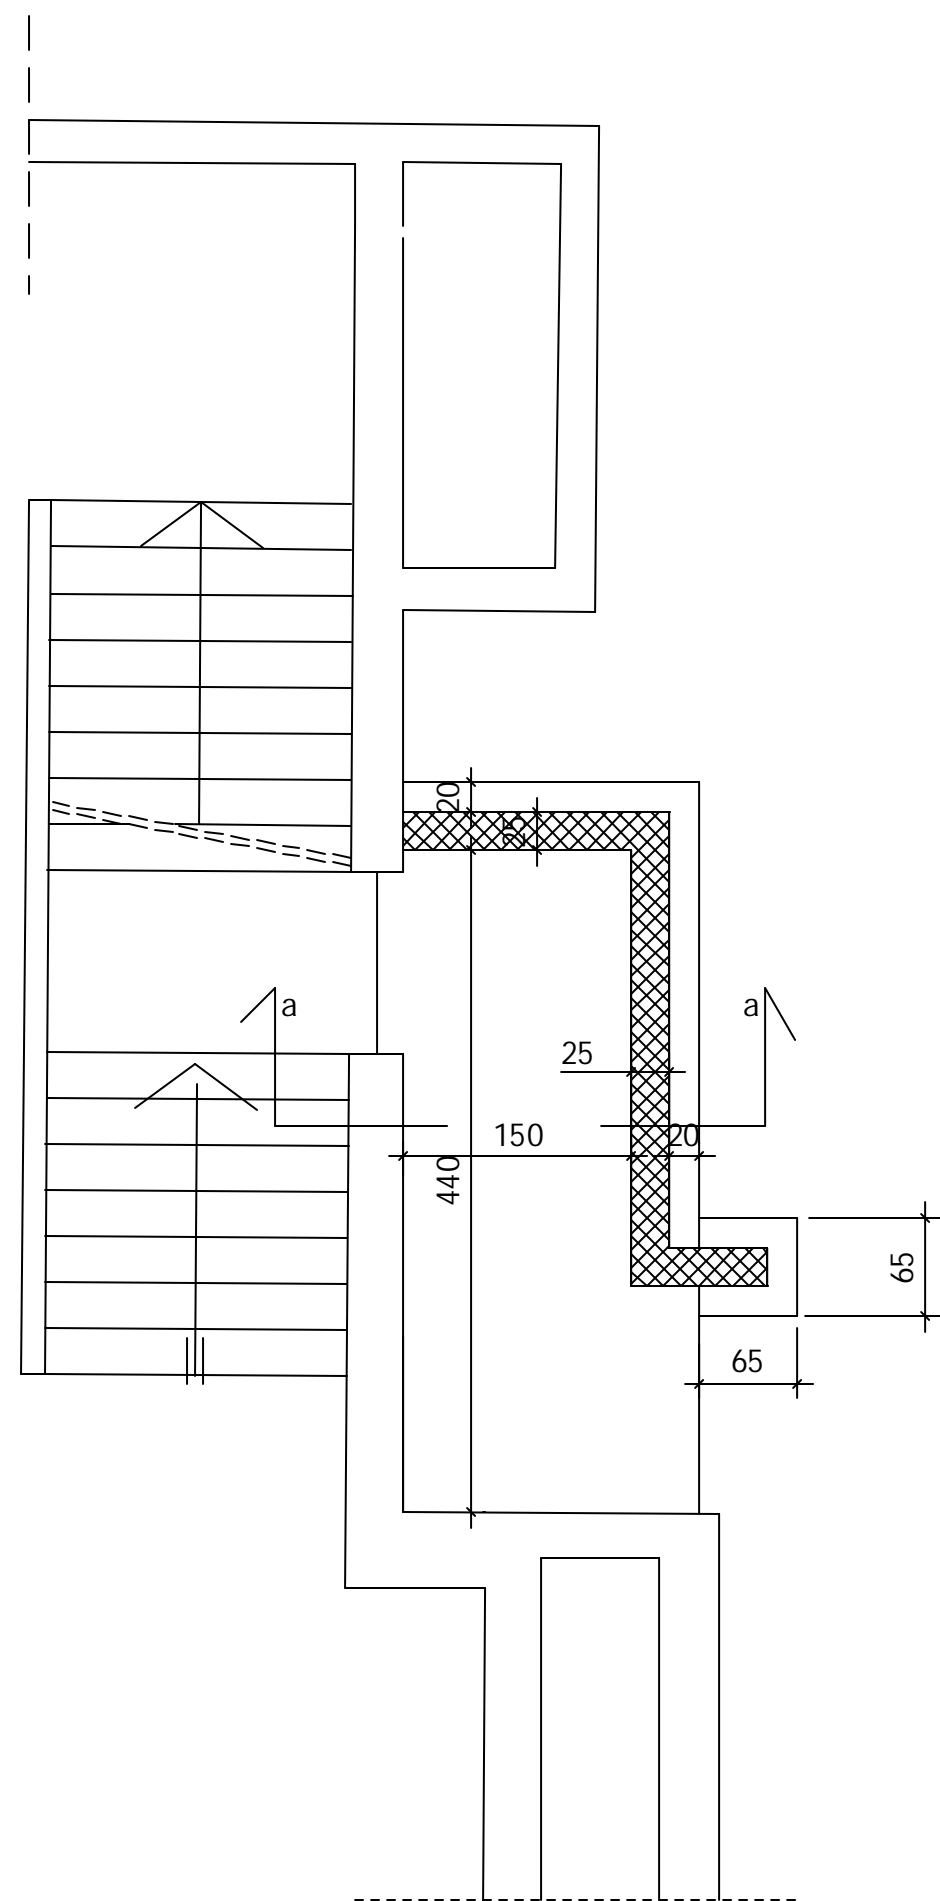


PIANTA FONDAZIONE

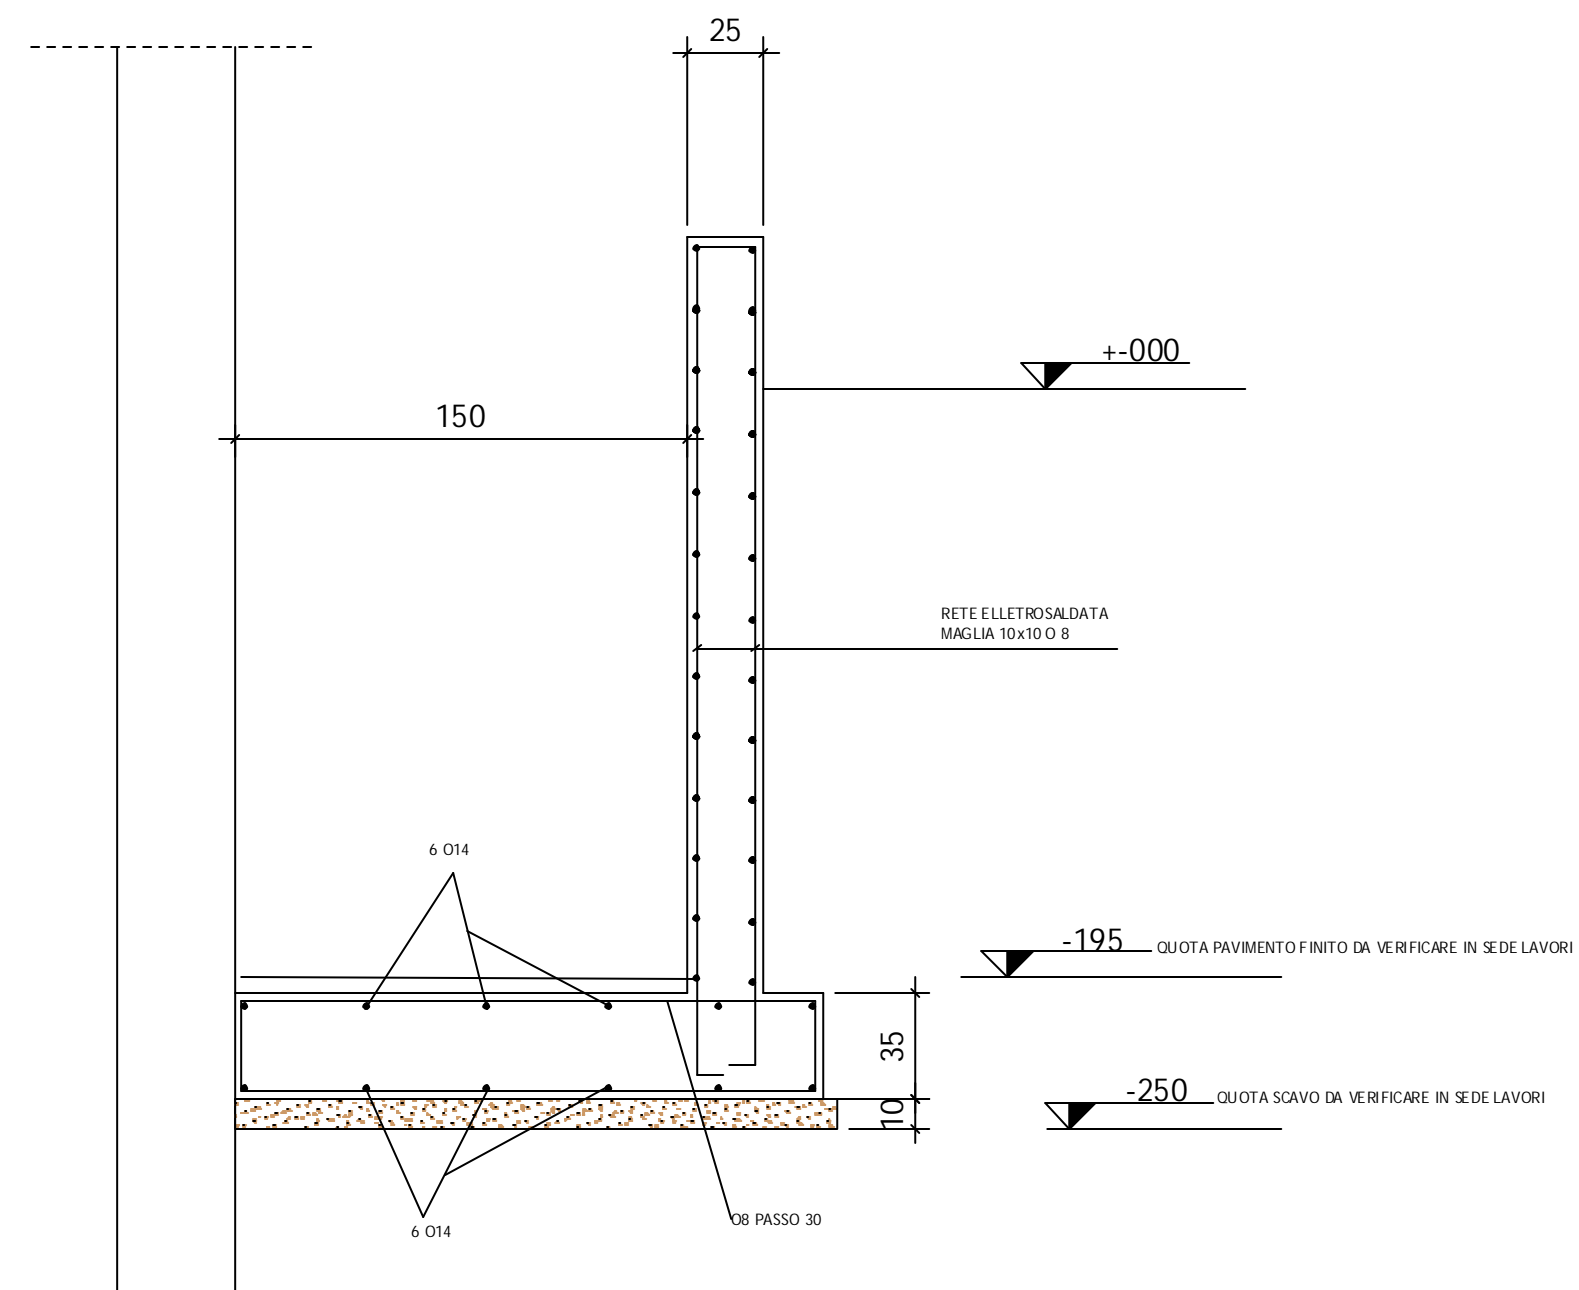

Sezione A-A

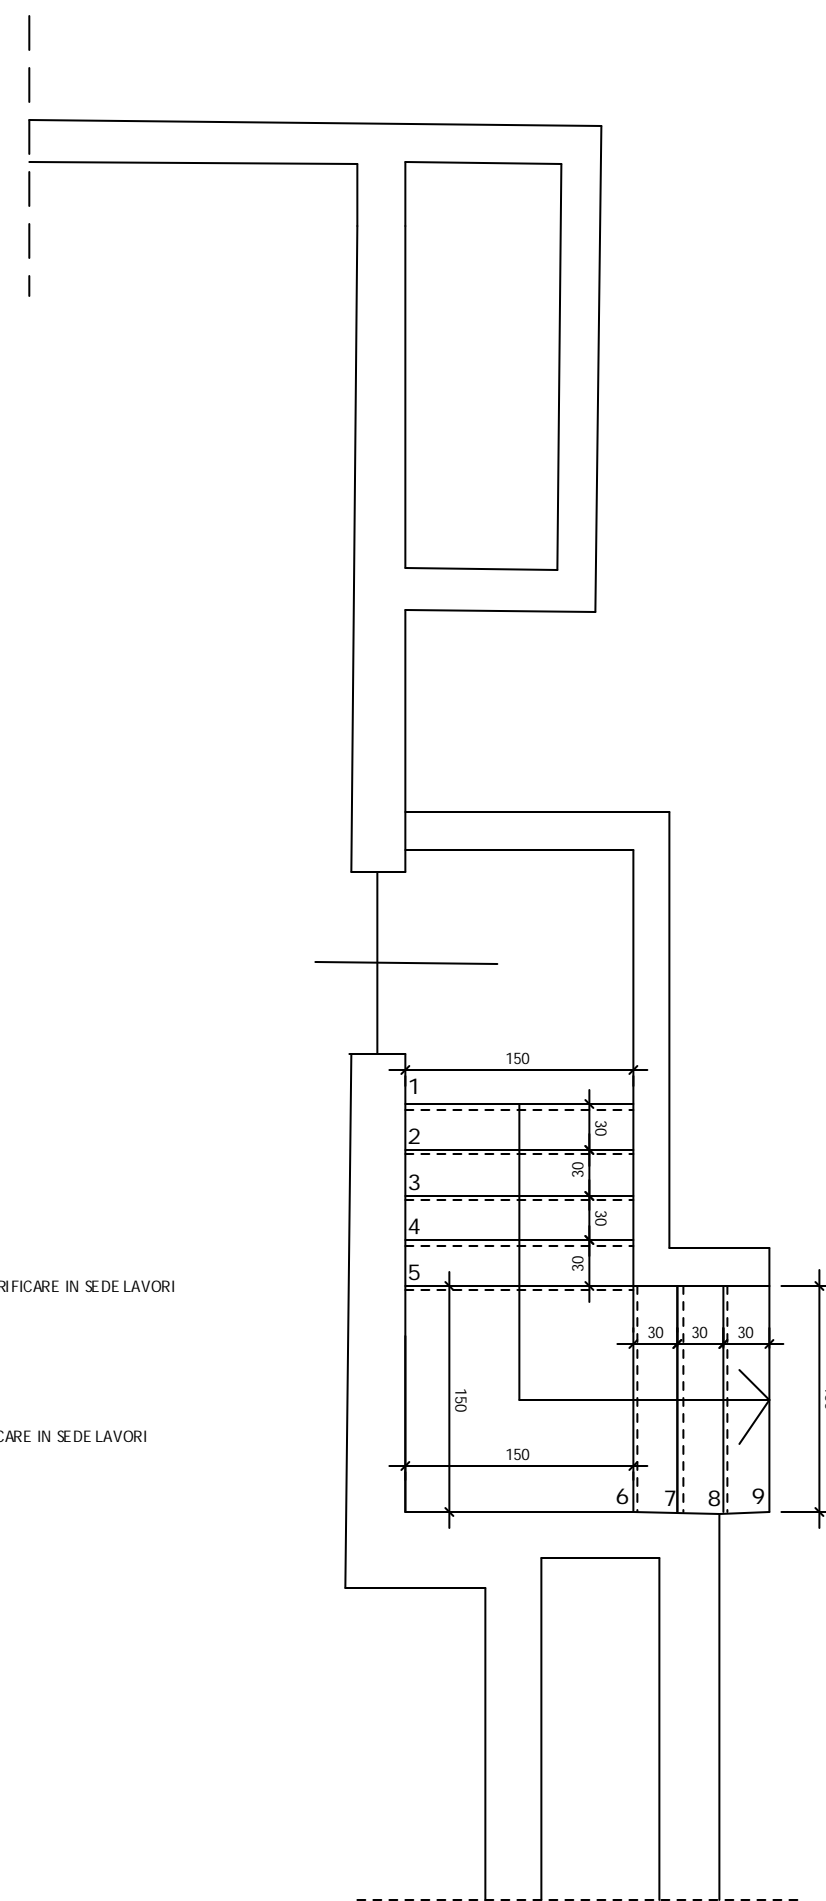

PIANTA SCALA

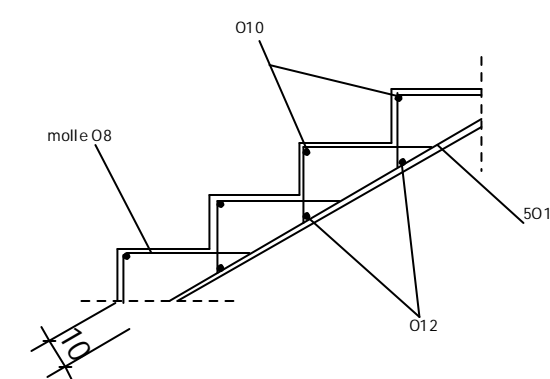


Particolare Scala 1:25

PROPRIETA'

**comune di castelanza
parrocchia san giulio**

palestra di via borsano

**progetto per creazione
spogliatoi e relativi bagni
ed eliminazione barriere architettoniche**

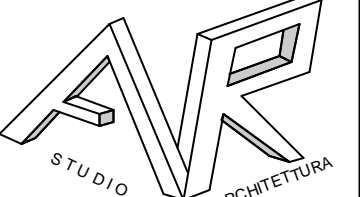 <p>Arch. ALBERTO RIVA Busto Arsizio (Va) - via Benedetto Menzini, 4 email: arch.albriva@gmail.com tel: 0331.382268</p>	TI TOLO scala sicurezza cementi armati e particolari	
	PROG. n°. _____	DATA _____
COMMITTENTE _____	SCALA 1:50	
PROGETTISTA _____	TAVOLA 4	
DIRETTORE LAVORI _____		
COSTRUTTORE _____		