


stralcio planimetrico comune di Castellanza scala 1:2000

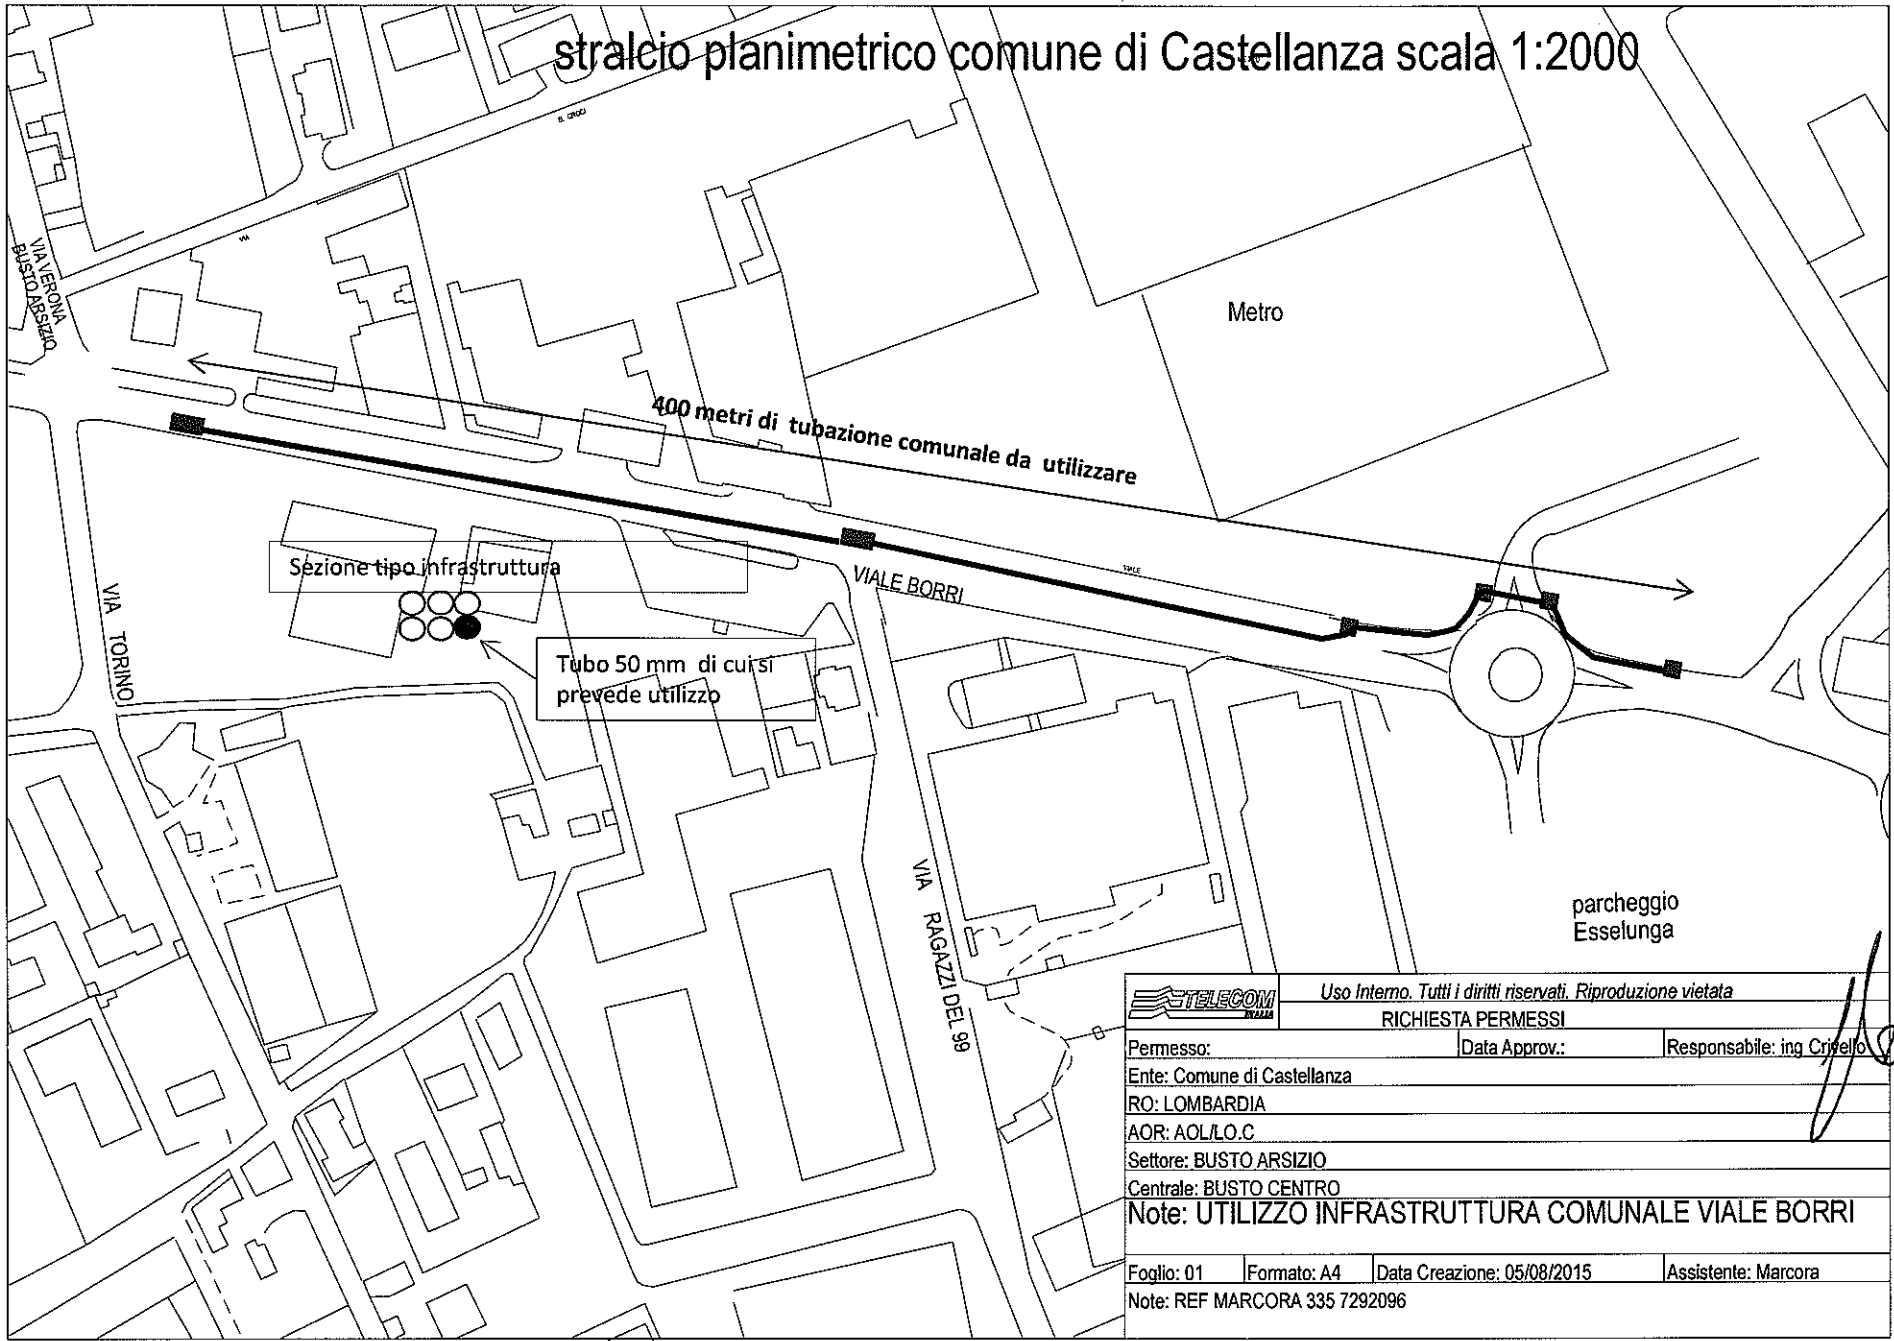

			Uso Interno. Tutti i diritti riservati. Riproduzione vietata		
RICHIESTA PERMESSI					
Permesso:		Data Approv.:		Responsabile: ing. Crivello	
Ente: Comune di Castellanza					
RO: LOMBARDIA					
AOR: AOL/LO.C					
Settore: BUSTO ARSIZIO					
Centrale: BUSTO CENTRO					
Note: UTILIZZO INFRASTRUTTURA COMUNALE VIALE BORRI					
Foglio: 01		Formato: A4		Data Creazione: 05/08/2015	
Note: REF MARCORA 335 7292096				Assistente: Marcora	