
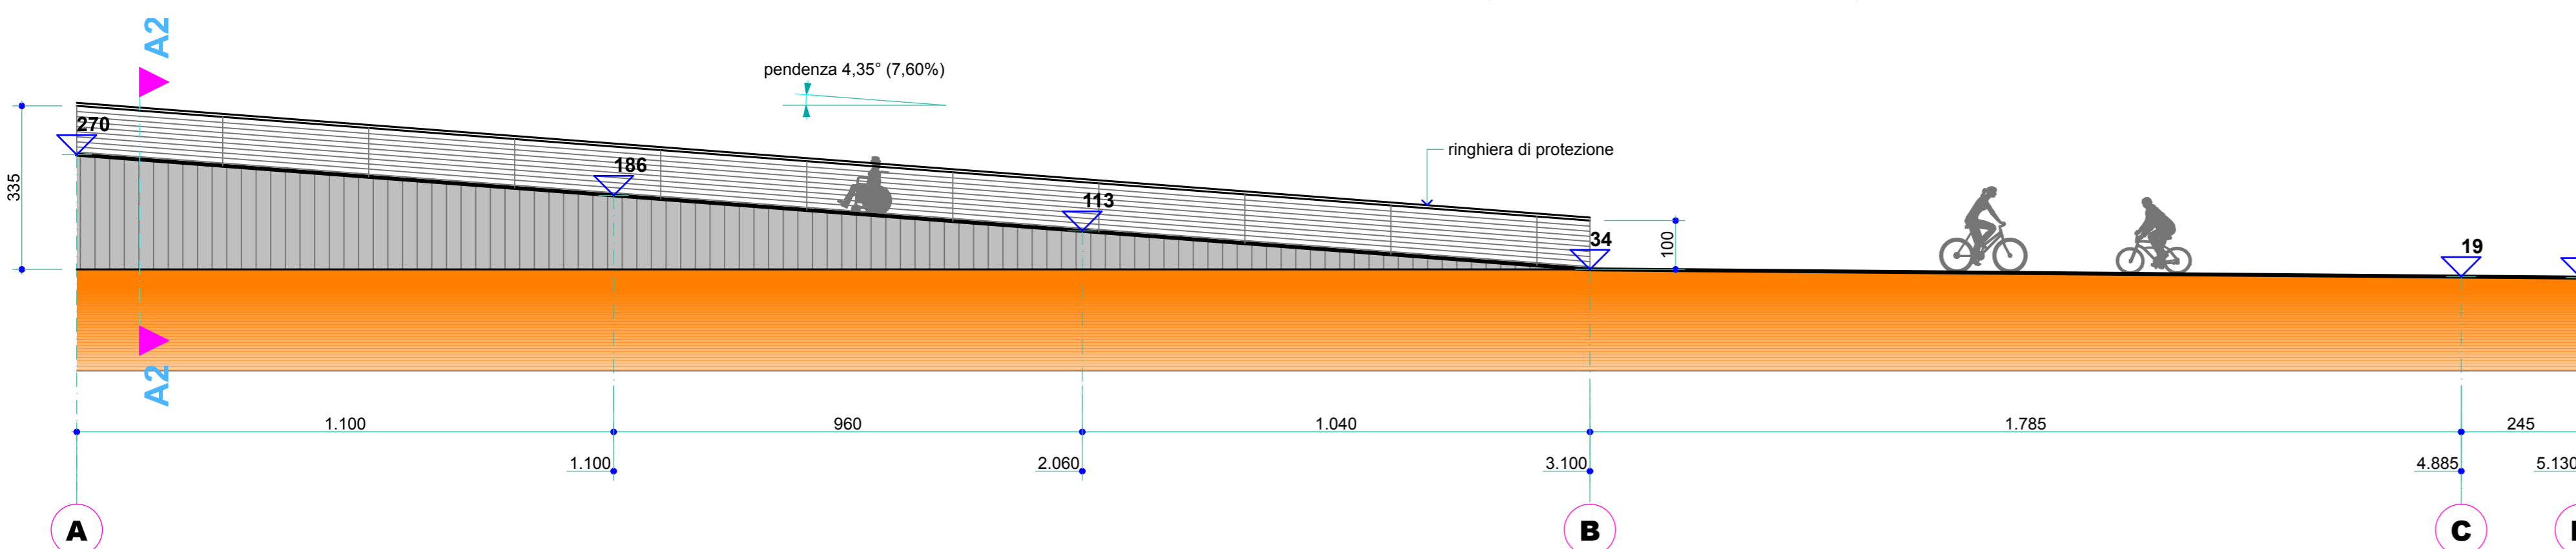



ESTRATTO PLANIMETRICO 1/300

percorso pista ciclabile  
canalette  
caditoie

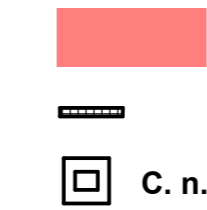


PROFILO PISTA CICLABILE 1/100

sviluppo per tratti

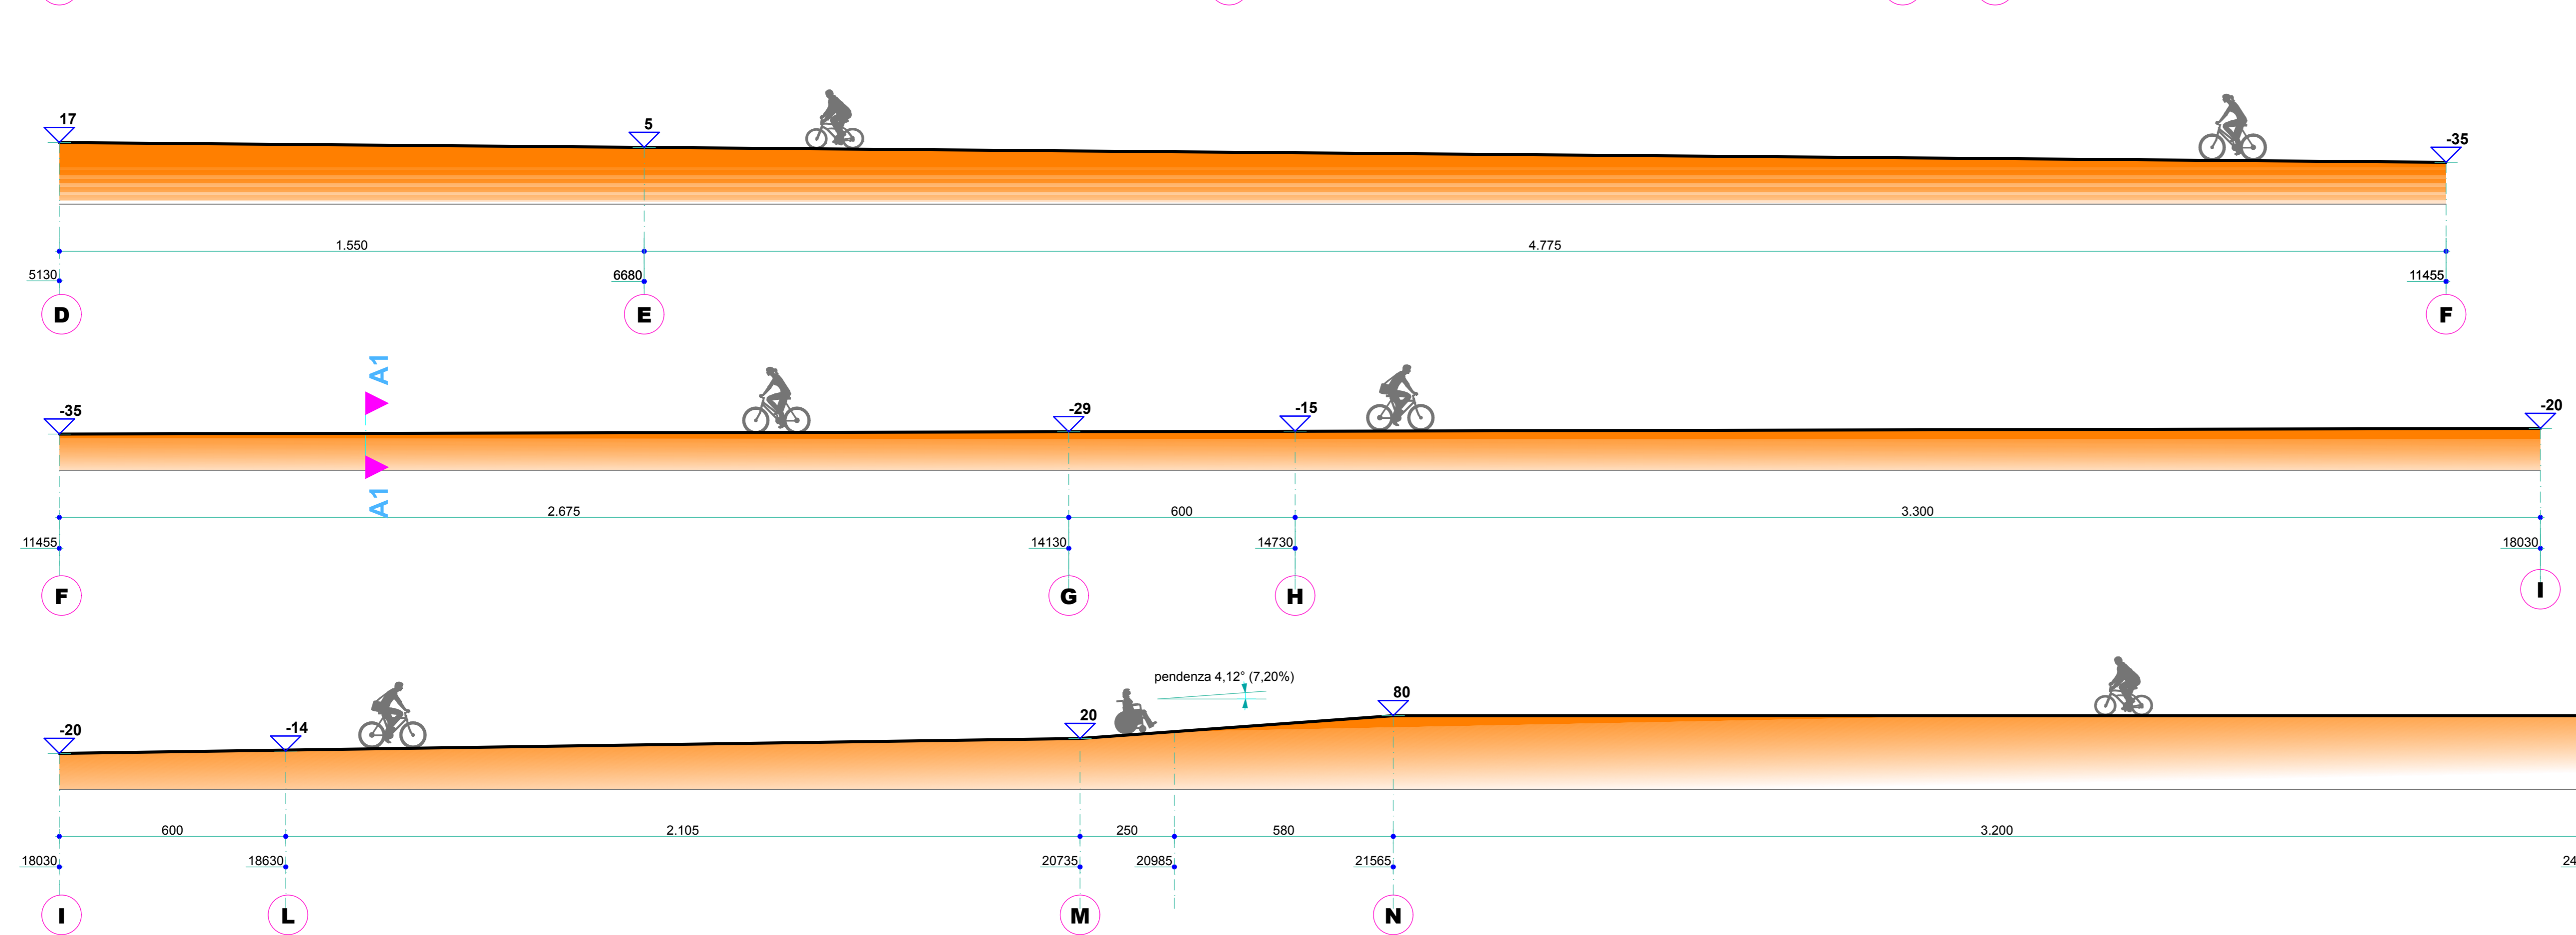


SEZIONE "A1 - A1" 1/25

tipica

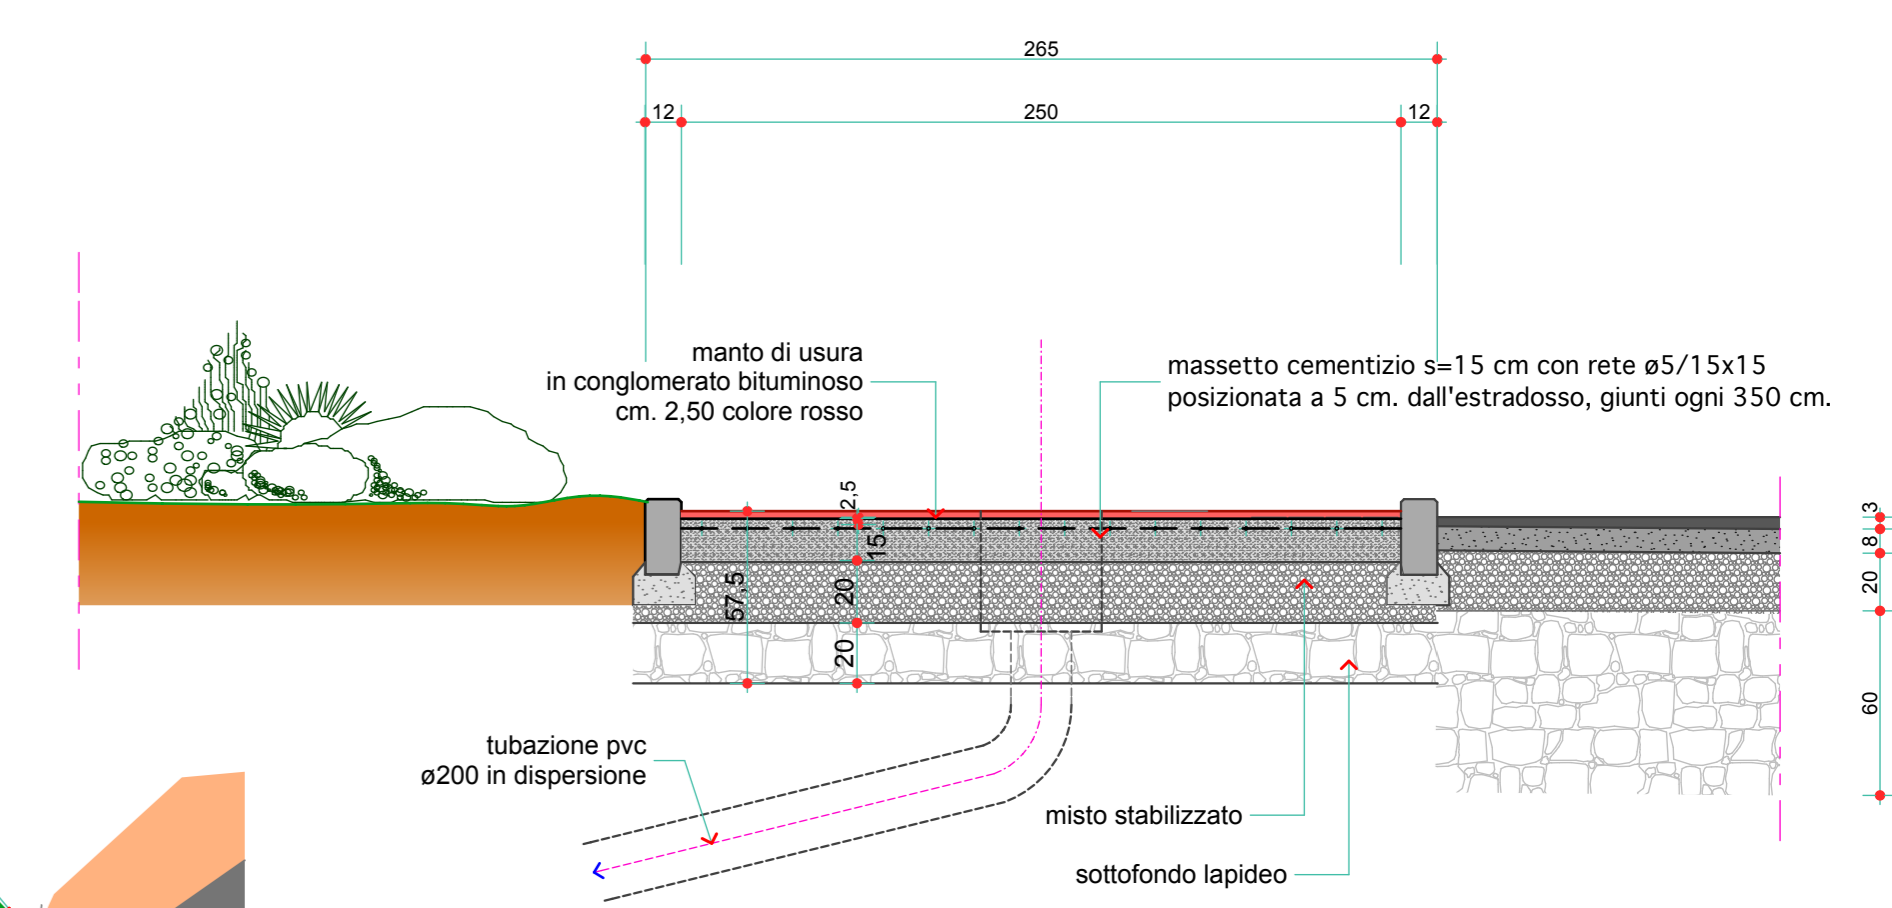

SEZIONE "A2 - A2" 1/25

rampa in pendenza

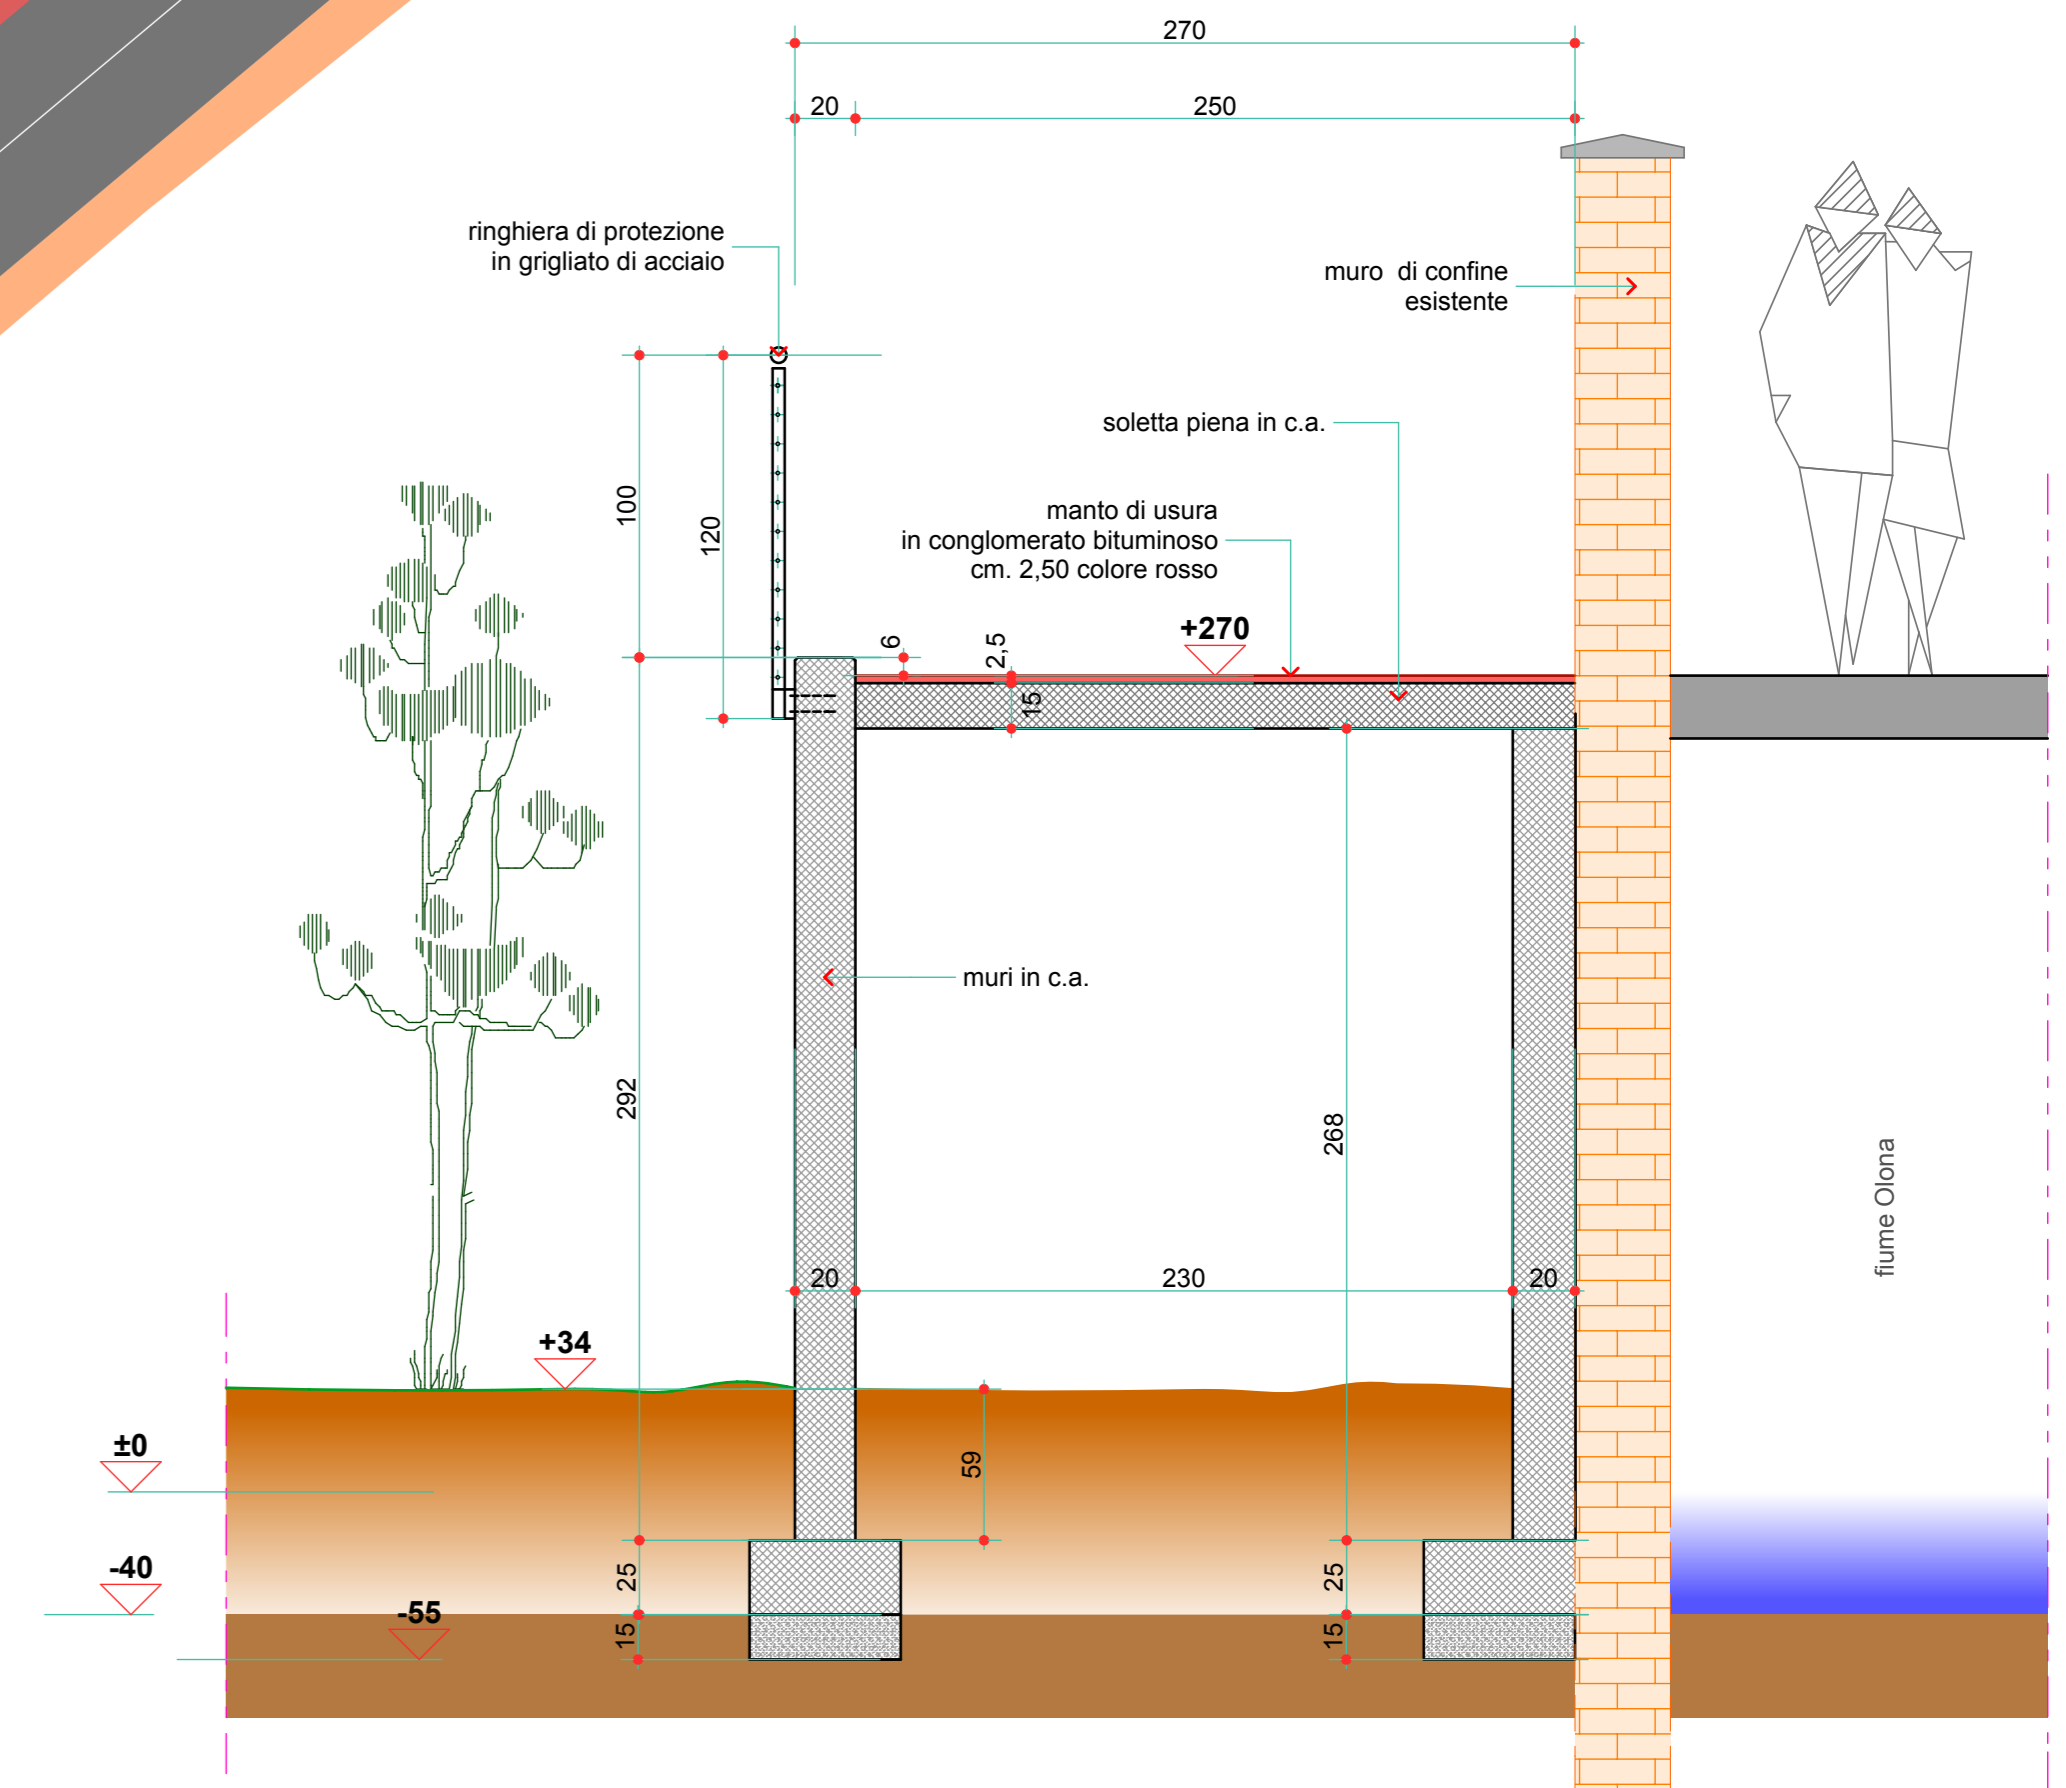

Allegato alla delibera di C.C. n. 53 del 22.12.2015

CITTA' di CASTELLANZA

Provincia di Varese Regione Lombardia

s.p.a. I.T.C. CANTONI  
stabilimento Peplos

Piano Attuativo

Tavola n. 10

oggetto: pista ciclabile  
planimetria di progetto  
profilo altimetrico  
sezioni

progettazione  
Gian Mario COMAZZI Ingegnere  
c.so Garibaldi, 195 - Gattinara 13045 tel./fax.: 0163 826228 e.mail: info@comazzi.it

1/300  
1/100  
1/25