


UTILIZZATO DALLA AZIENDA OSPEDALIERA = mq. 34,39

Allegato A al comodato (delibera G.C. n. 130 del 02.10.2014

UTILIZZATO ASL = mq. 95,84

UTILIZZO COMUNE = mq. 48,63

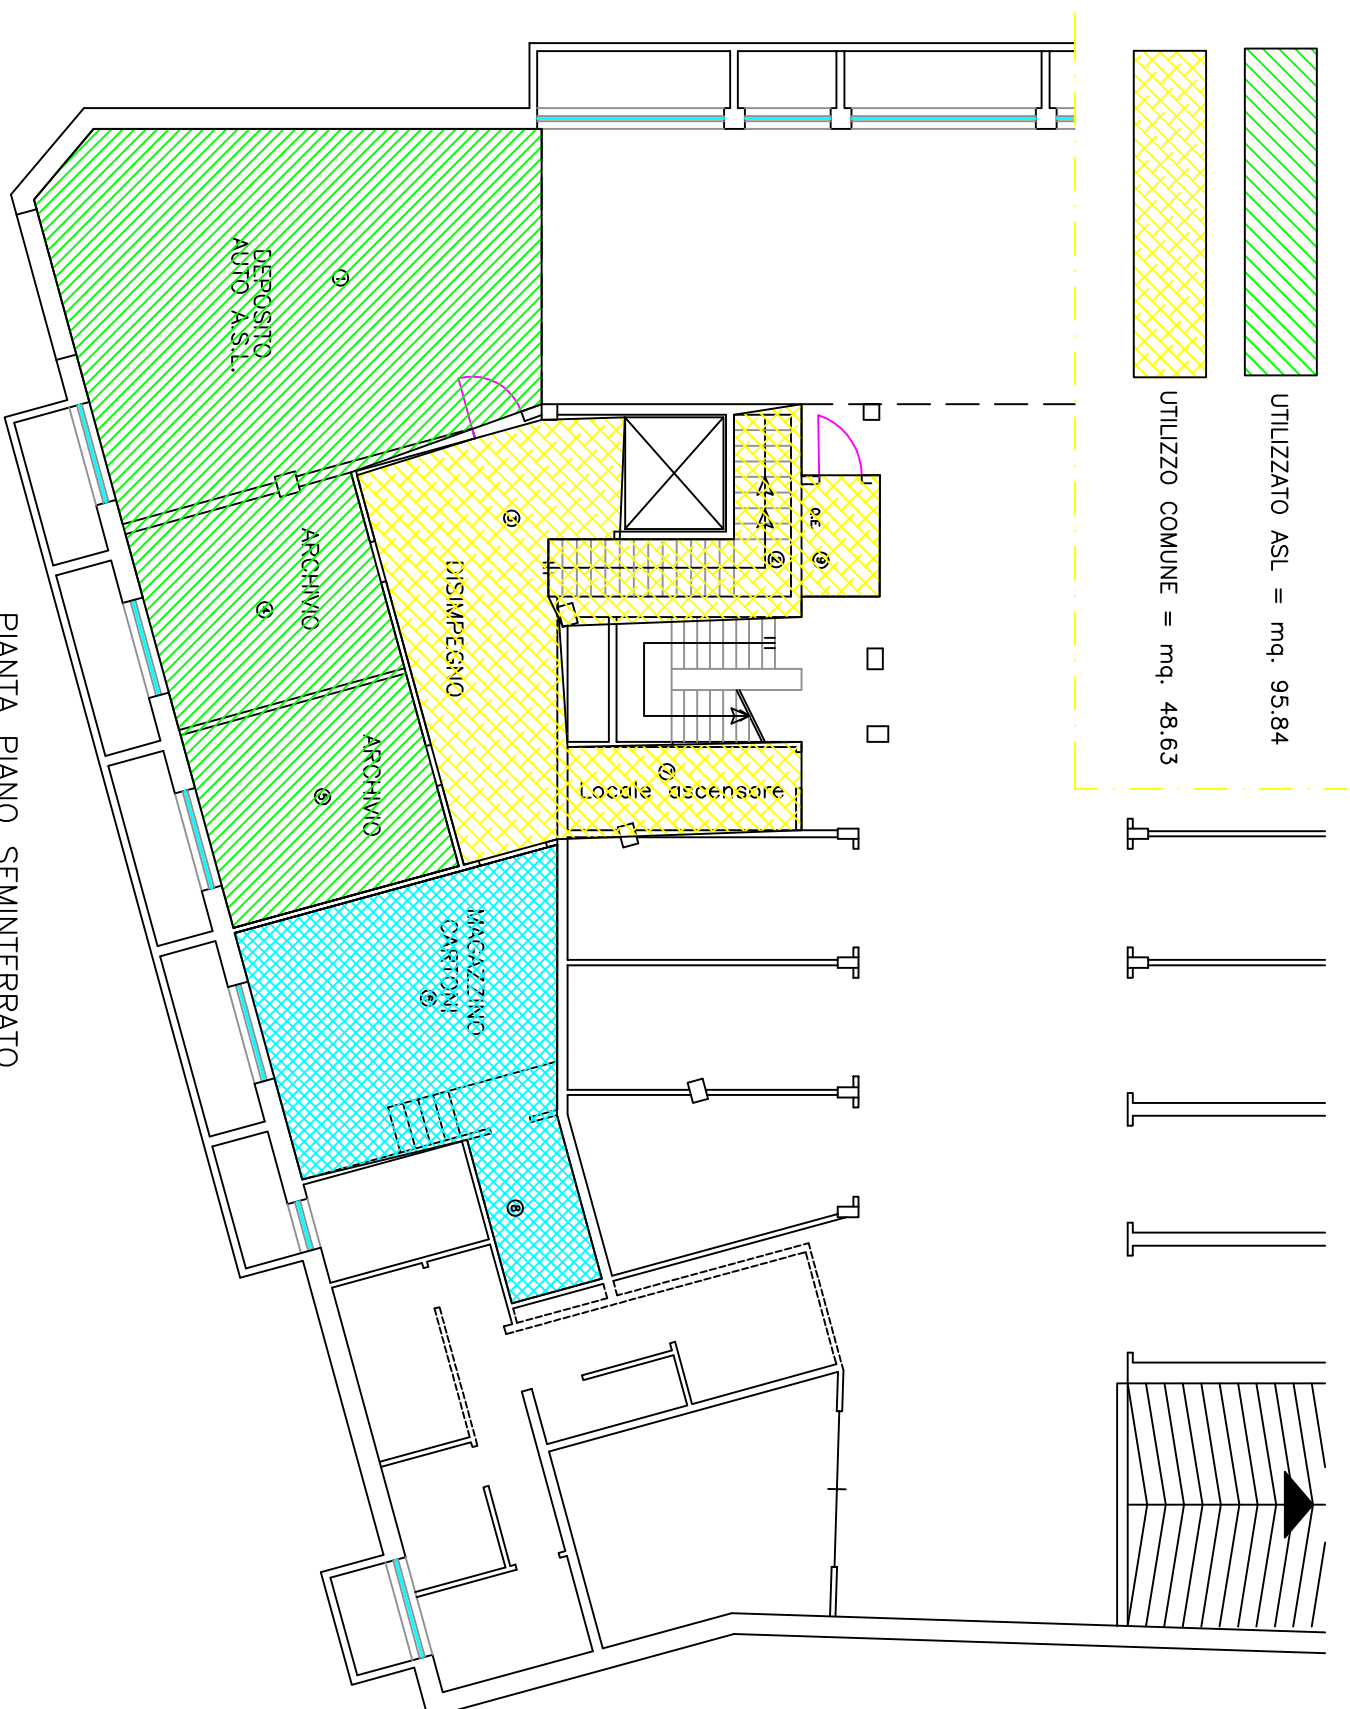

PIANTA PIANO SEMINTERRATO