




Inserimento planimetrico




Zona d'inserimento




Zona d'inserimento

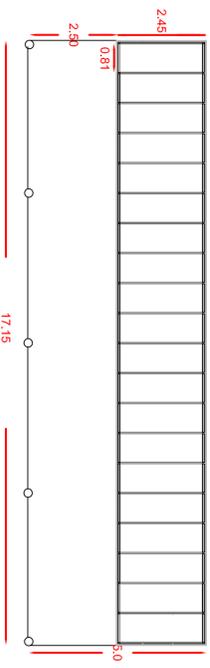

Pianta

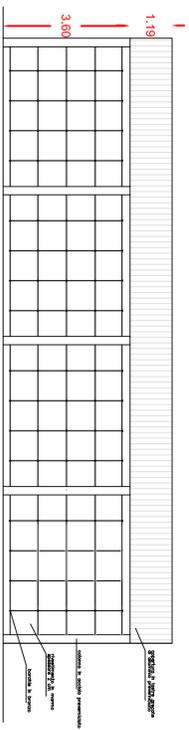

Prospetto

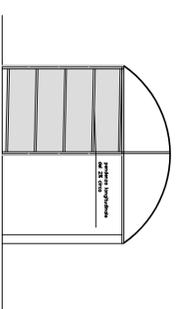

Sezione

COMUNE DI CASTELLANZA

Via Rimembranza, 4
21053 Castellanza, Varese
telefono
0331.52620

Comittenza
COMUNE DI CASTELLANZA (VA)
Via Rimembranze, 4

Data/Assegnamento

| |
|---|
| a |
| b |
| c |
| d |
| e |
| f |

Oggetto

NUOVO LOTTO DI LOCULI PRESSO IL CIMITERO COMUNALE
Progetto di fattibilità

Descrizione disegno

Inserimento planimetrico
Pianta, prospetto e sezione tipo

Scala 1:1000
Scala 1:100

Il Committente _____ Il Progettista _____

Il Direttore Lavori _____