

FOTOGRAFIE STATO DI FATTO

FOTO 1



FOTO 2



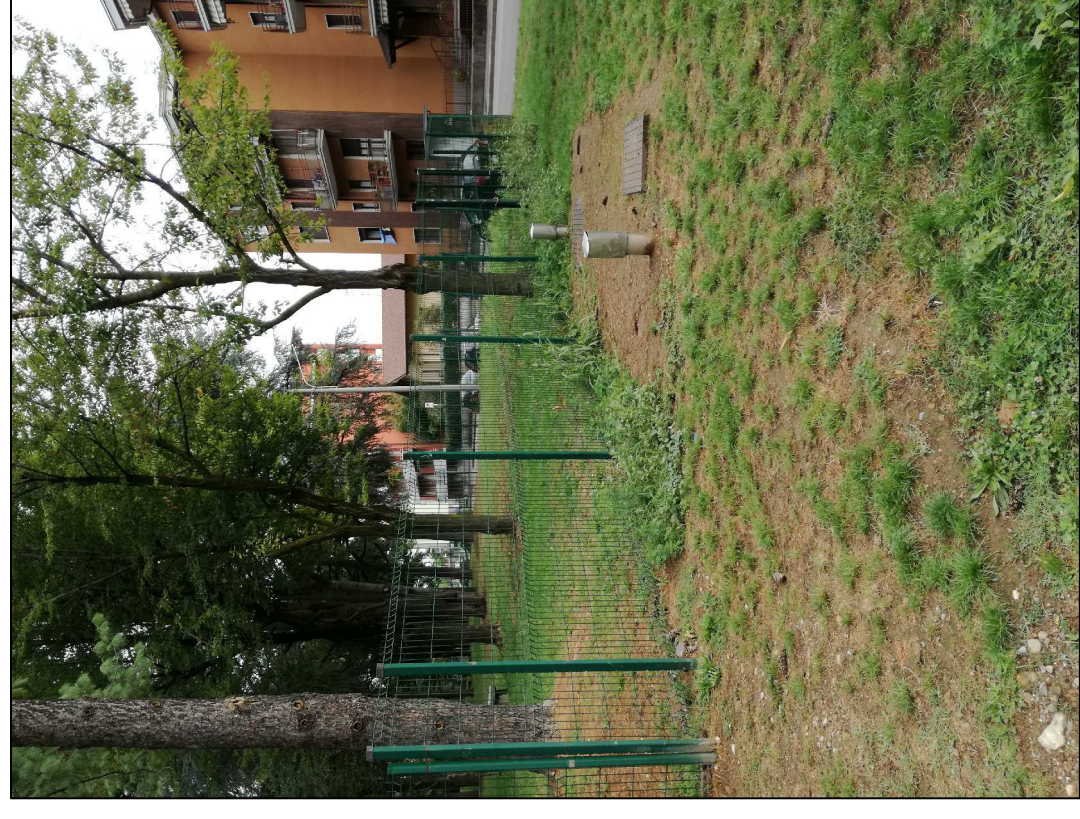


FOTO 3

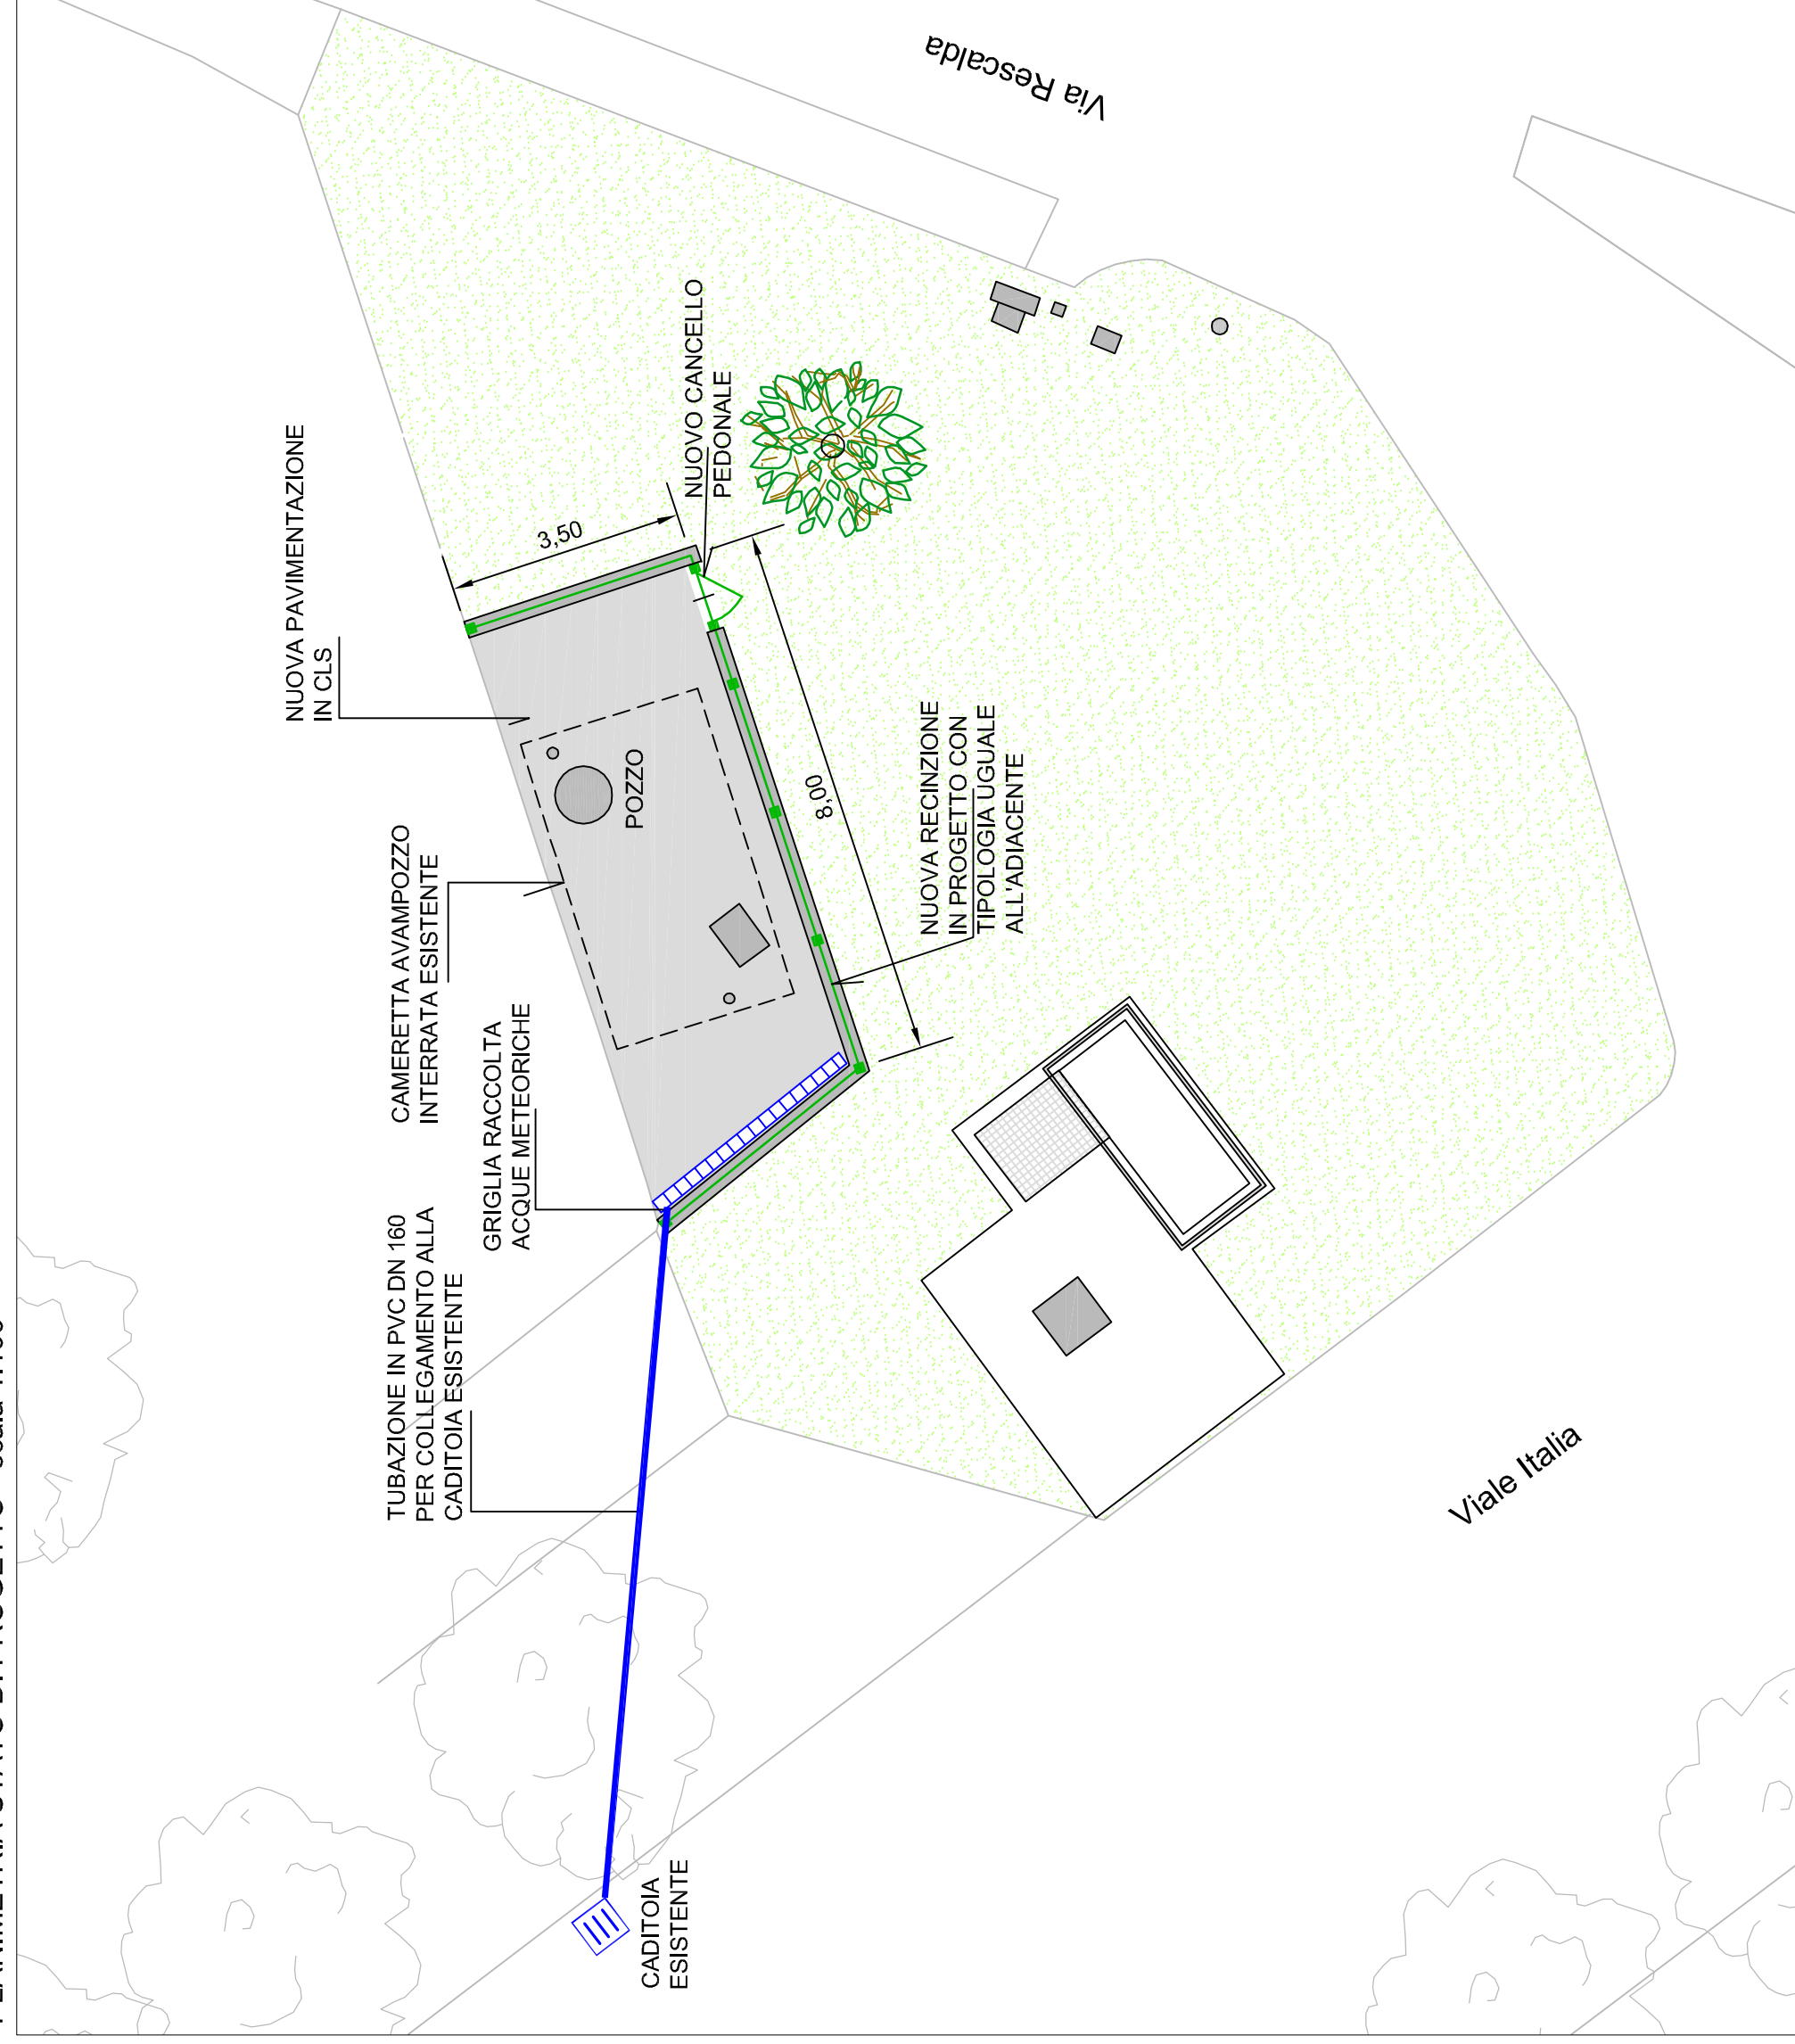


FOTOGRAFIA DELLO STATO DI PROGETTO

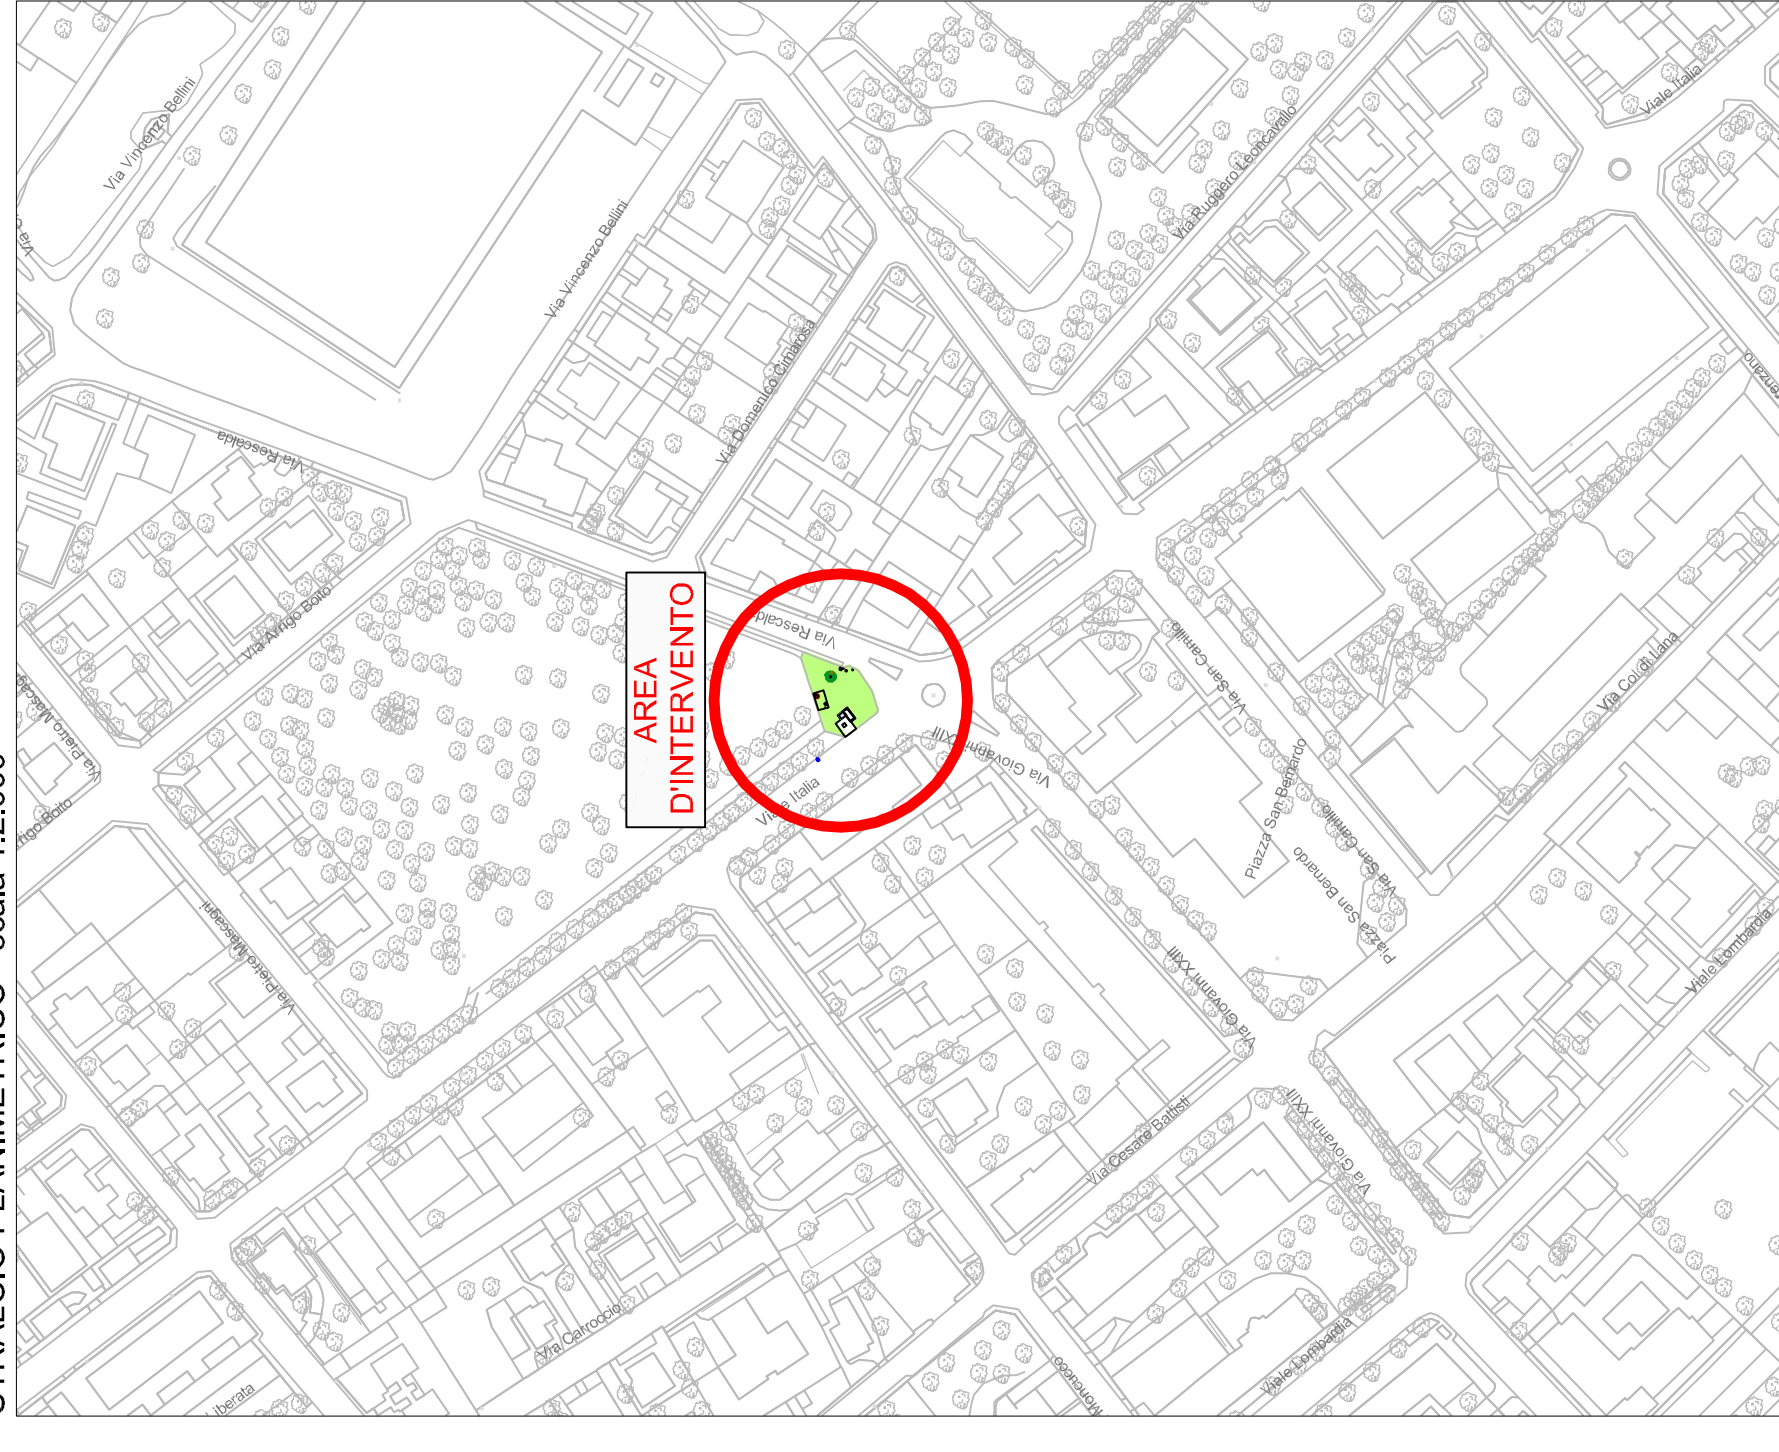

COMUNE di CASTELLANZA ACQUEDOTTO

Nuova recinzione e pavimentazione
Impianto Pozzo Viale Italia

Stralcio planimetrico - Fotografie
Planimetria Stato di Fatto e di Progetto

Rev.	Data	Degradati	D. Riparimenti	Ing. Boldini	Prima emissione	Descrizione							
A	21/09/2017	Elaborato	Progettato	AutORIZZATO									
FILE	Codice ISTAT Comune	012042	Tipo Intervento	AXXX	Prog/Prev/Minut	PRO	Numero	6984	Anno	17	Tavola N°	001	Rev. A
	ID CAP / NUM. COMM.	P17ARC09	Approvato in data				/	/	/	Firma			
Area Tecnica - Settore Gestione Acquedotti											Tavola N°	1	
Ufficio SIT e Supporto Progetti											Scala	indicata	
Amiacque srl - Via Rimini 34/36, 20142 Milano													
Tel. 02 895201 - info@amiacque.gruppocap.it											<small>Questo disegno è di proprietà intellettuale di Gruppo CAP. È vietata espressamente la ristampa o l'uso non autorizzato senza permesso scritto dal Gruppo CAP.</small>		