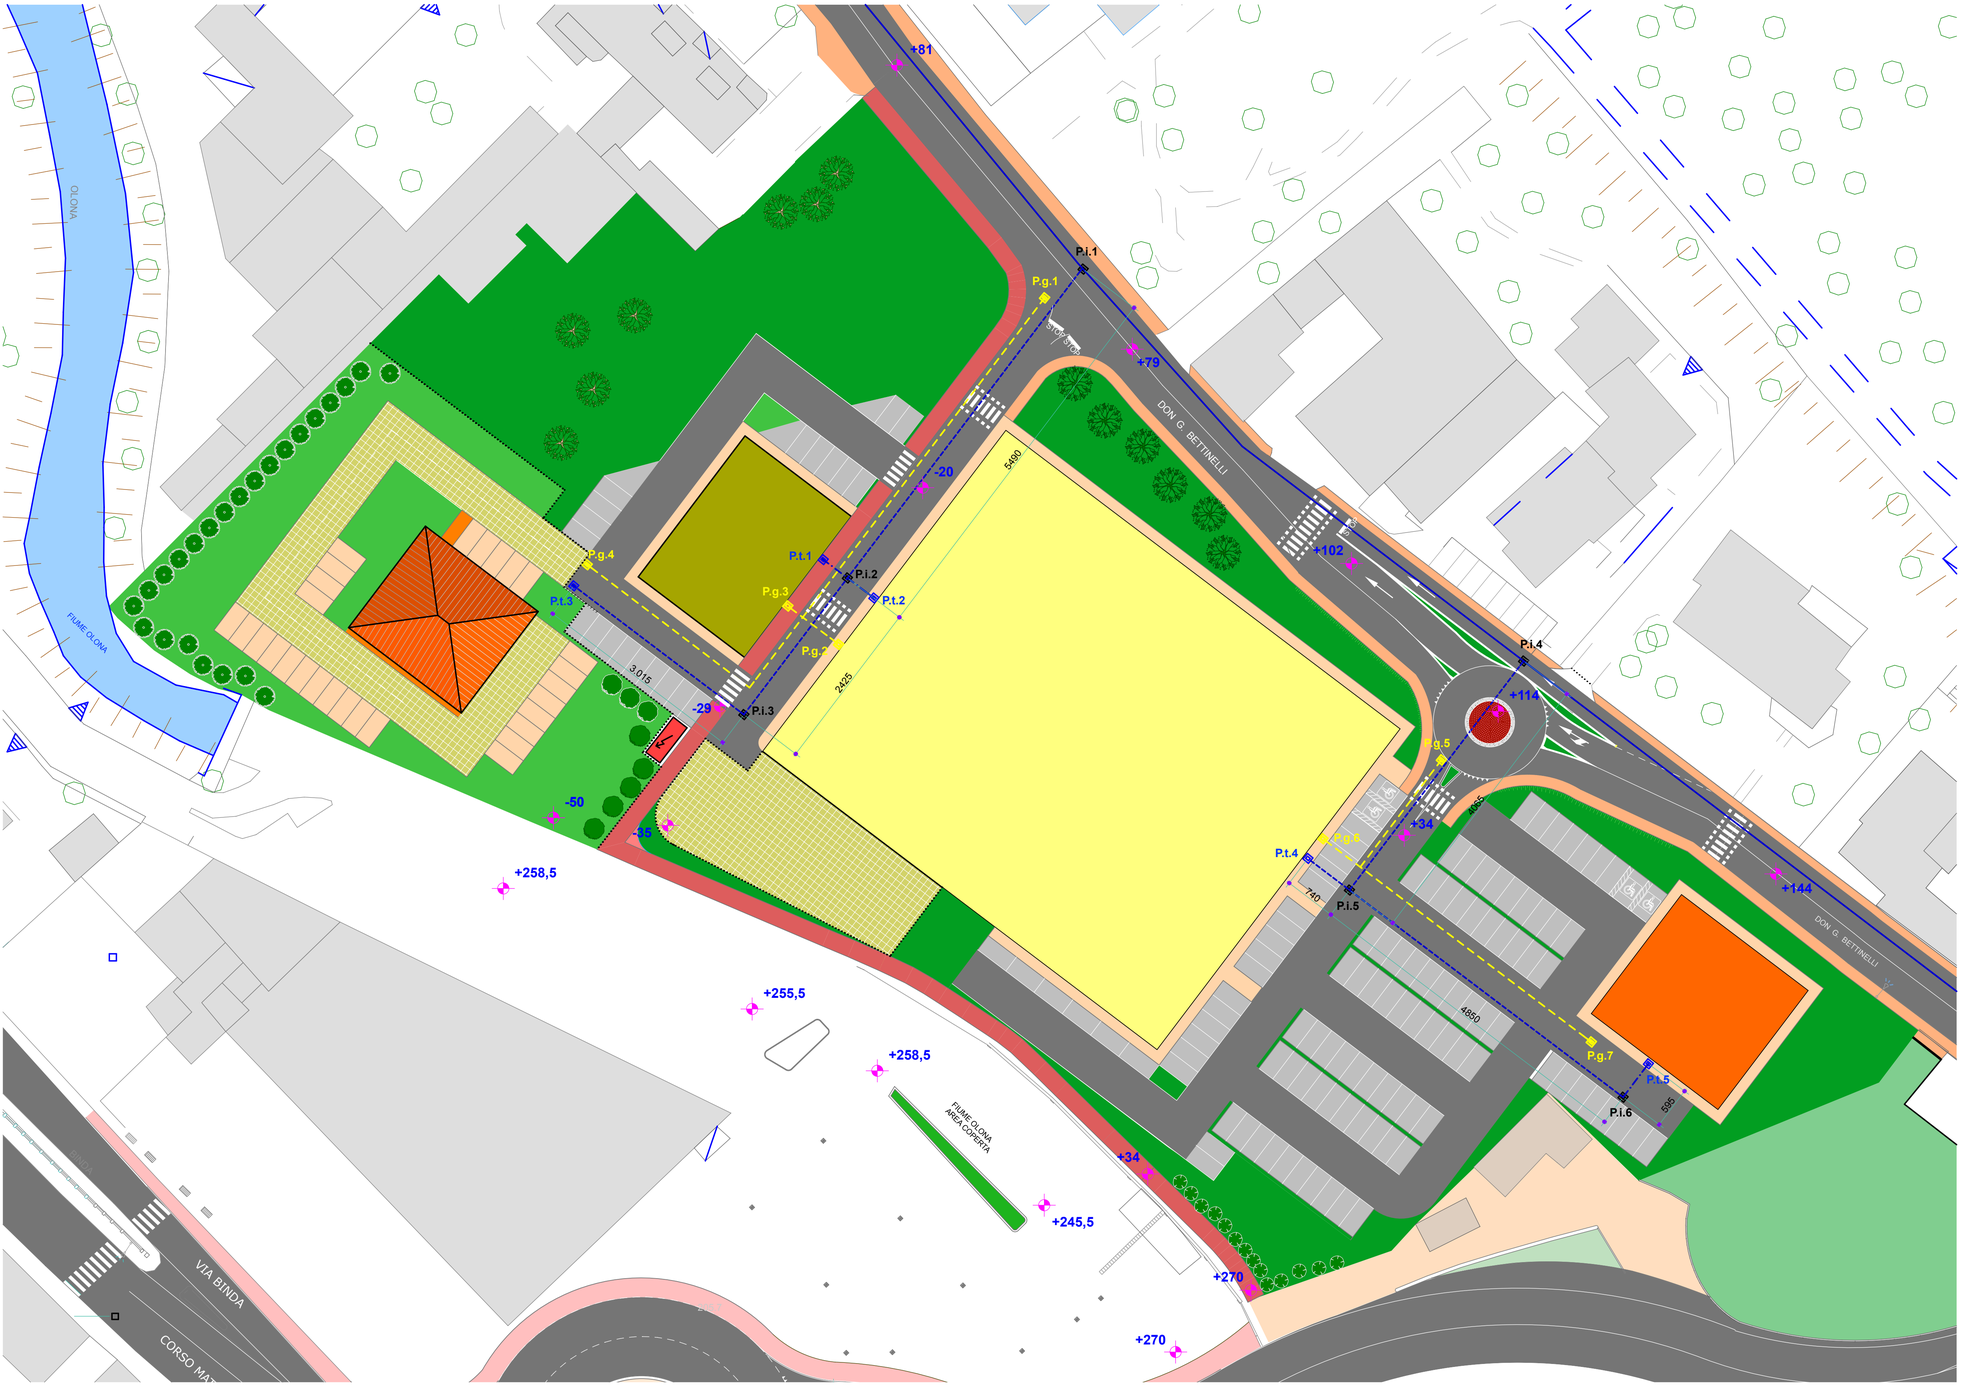

linea telefonica esistente

passacavi pvc ø125 mm. distribuzione linee telefoniche

tubazione Pead PN 16 ø90 mm. condotte gas metano

P.i.n pozzetti di ispezione telefonia

P.t.n pozzetti allaccio utenze telefoniche

P.g.n pozzetti allaccio linea gas

CITTA' di CASTELLANZA

Provincia di Varese — Regione Lombardia

s.p.a. I.T.C. CANTONI

stabilimento Peplos

Piano Attuativo

Tavola n. 14

oggetto: planimetria della rete telefonica, linea gas — 1/400
sezioni tipiche — 1/25

progettazione

Gian Mario COMAZZI ingegnere

c.so Garibaldi, 195 - Gattinara 13045 tel./fax.: 0163 826228 e.mail: info@comazzi.it