Allegato C2 alla delibera G.C. n. 170 del 20.12.2017

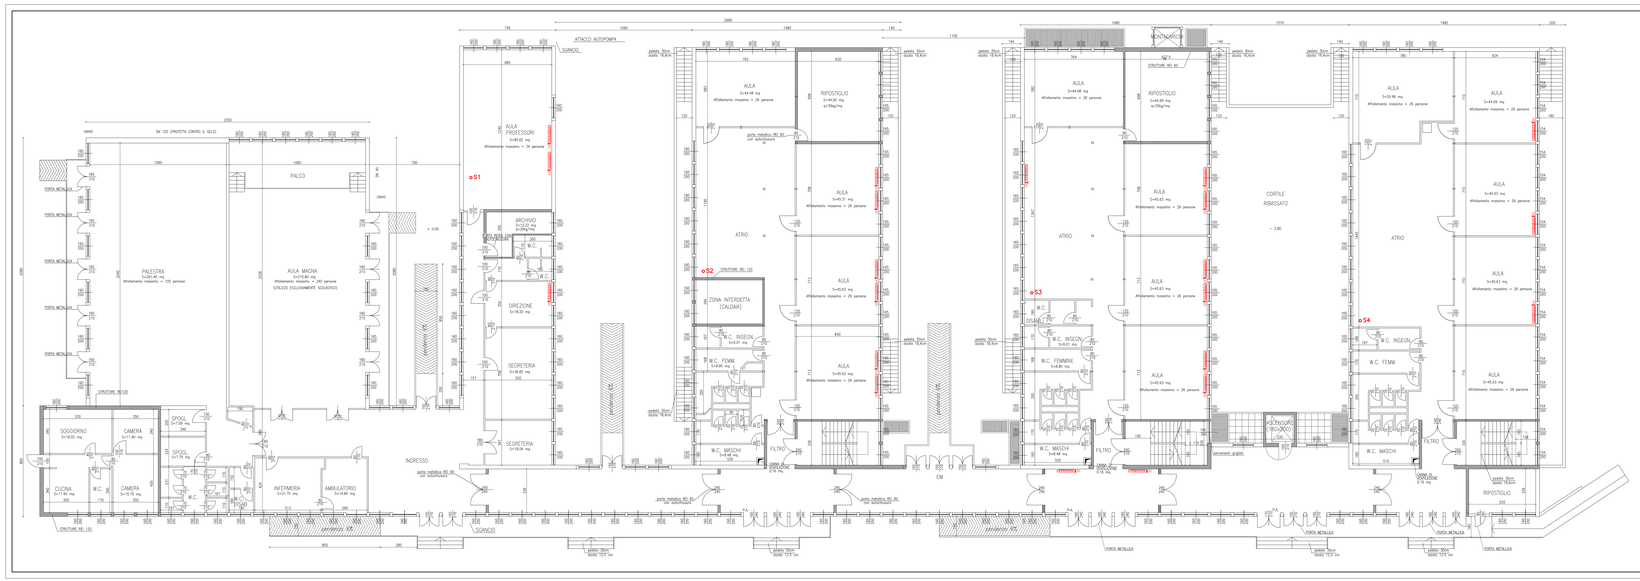

s... SONDA TERMICA

RADIATORI IN ALLUMINIO

COMUNE DI CASTELLANZA

PROGETTO: SCUOLA SECONDARIA PRIMO GRADO
LEONARDO DA VINCI
VIA DEI PLATANI N.5
MANUTENZIONE STRAORDINARIA IMPIANTO TERMICO

COMMITTENTE

COMUNE DI CASTELLANZA
UFFICIO TECNICO LAVORI PUBBLICI
VIALE RIMEMBRANZE N. 4
CASTELLANZA

PROGETTISTA

DOTT. ING. ANDREA RAZZINI
VIA MAGENTA 13
GALLARATE

STUDIO DI INGEGNERIA E ARCHITETTURA
ING. F. QUADRELLI - ING. A. RAZZINI - ARCH. S. REQUZZONI - ING. A. FAROLI
BUSTO ARSIZIO - VIA MAGENTA 13 - TEL. 0331 788.951 - FAX 780.380

OGGETTO: PIANO RIALZATO

SCALA 1 : 100	DATA: 13 DICEMBRE 2017
PROGETTO: 310.17.A	TAVOLA N. ME02