


Allegato C alla delibera di G.C. n. 155 del 4/12/2014

COMUNE DI CASTELLANZA


Via Rimenbranze, 4
21053 Castellanza, Varese
telefono
0331.536230




Visa aerea

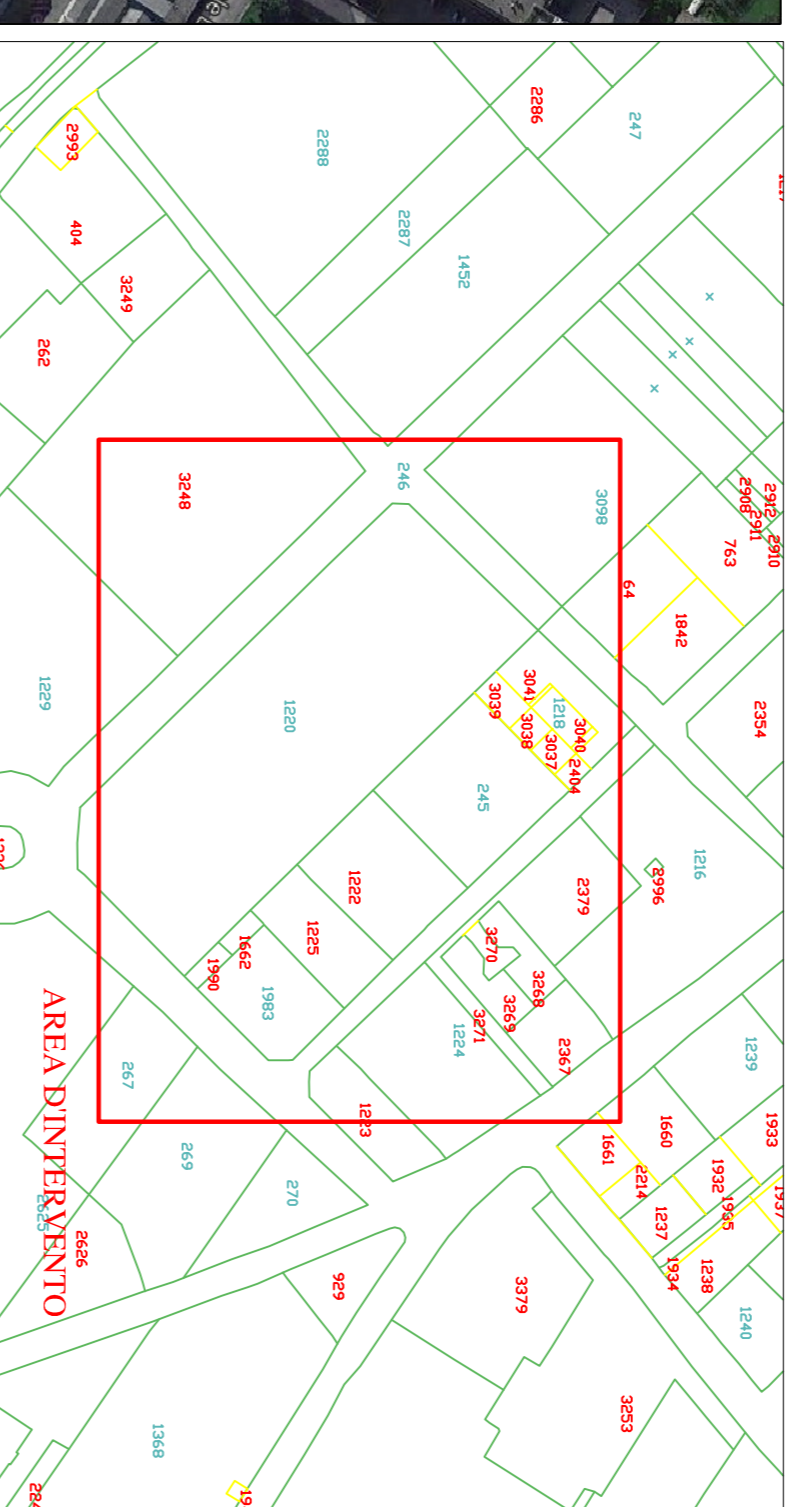

Catastale

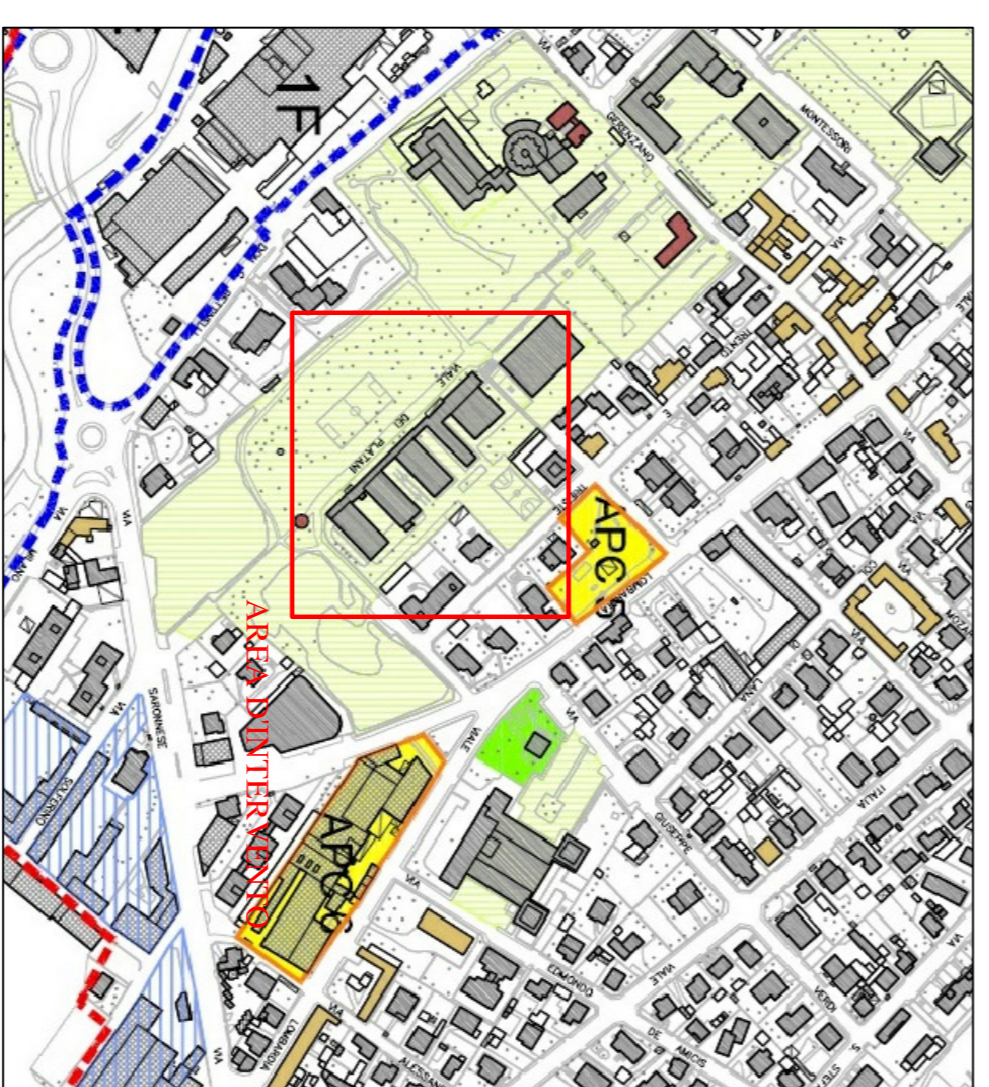

Individuazione ambiti ed aree assoggettate a specifica disciplina

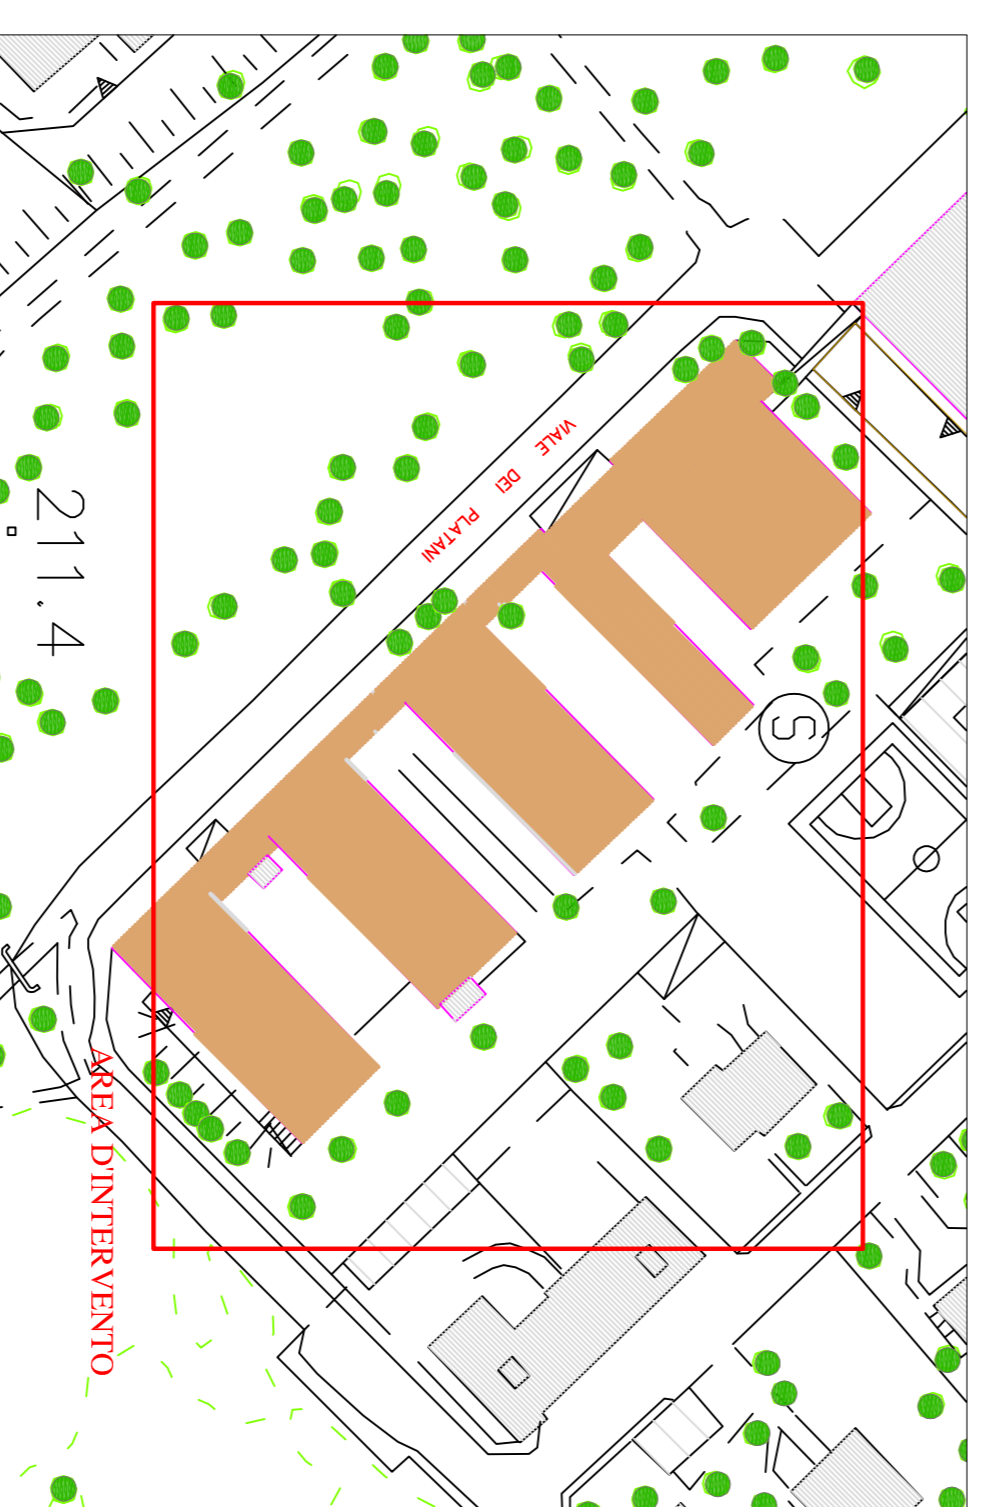

Aerofotogrammetrico

Comittenza	Data/Assestamento
------------	-------------------

COMUNE DI CASTELLANZA (VA)
Via Rimenbranze, 4

a	
b	
c	
d	
e	
f	

Oggetto

Eficientamento energetico degli immobili di proprietà pubblica. Lavori di manutenzione straordinaria sull'impianto di riscaldamento scuola media L. Da Vinci

Descrizione disegno

Progetto preliminare
Visa aerea
Catastale
Individuazione ambiti ed aree assoggettate a specifica disciplina
Aerofotogrammetrico

Scala 1:2000
Scala 1:1000

Il Committente fio Geom. Elisa Bissola

Il Progettista fio Pl. Omar Moriani

Il Direttore Lavori
