Allegato TAV. 4.3 alla delibera G.C. n. 91 dell'11.06.2018

SCHEMA CARTELLONISTICA STRADALE 01
Restringimento corsia con impiego di movieri

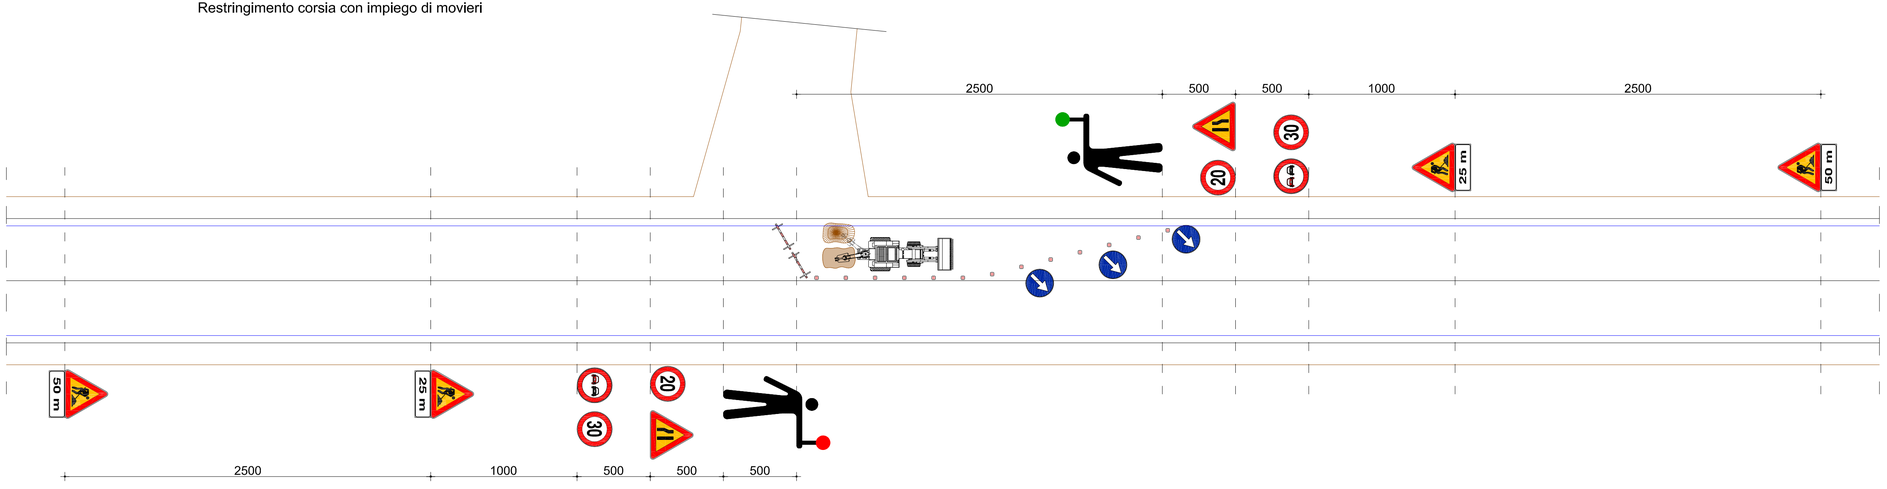

SCHEMA CARTELLONISTICA STRADALE 02
Restringimento corsia con impiego di semafori

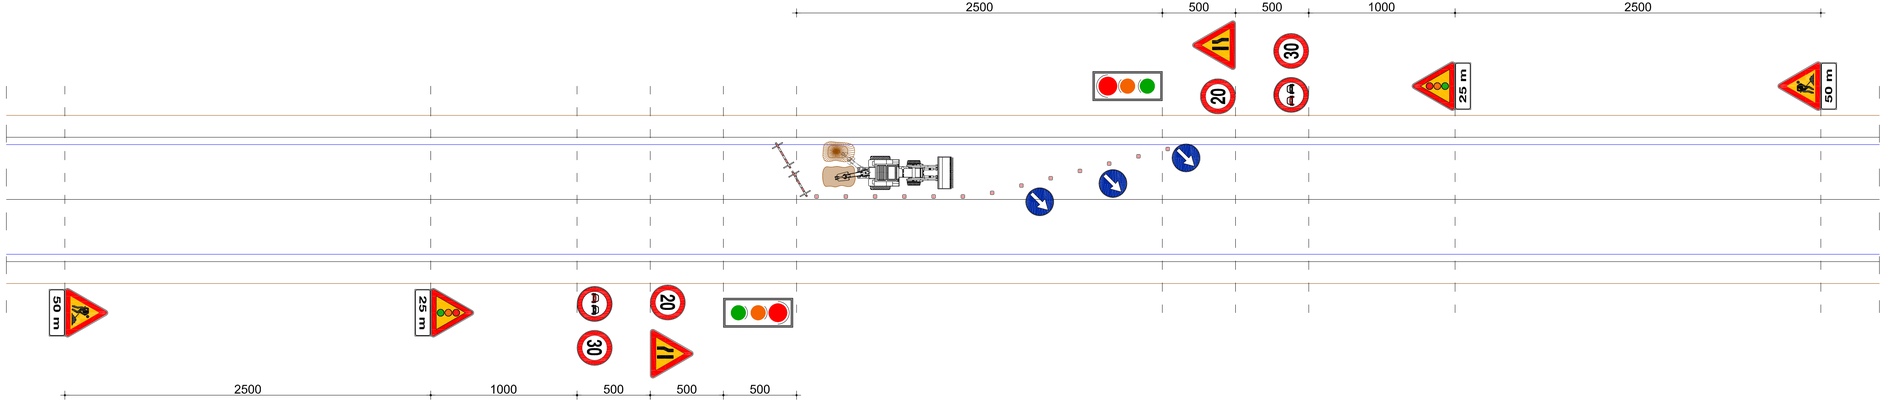

COMUNE DI CASTELLANZA

PROGETTO: LAVORI DI MANUTENZIONE STRAODINARIA STRADE E MARCIAPIEDI ANNO 2018

PIANO DI SICUREZZA E COORDINAMENTO

COMMITTENTE
COMUNE DI CASTELLANZA
VIALE RIMEMBRANZE, 4 – CASTELLANZA

PROGETTISTA E DIRETTORE DEI LAVORI
DOTT. ING. ALBERTO FARIOLI
VIA MAGENTA 13 – GALLARATE

COORDINATORE IN FASE DI PROGETTAZIONE ED ESECUZIONE
DOTT. ING. ALBERTO FARIOLI
VIA MAGENTA 13 – GALLARATE

IMPRESA APPALTATRICE
.....
.....

STUDIO DI INGEGNERIA E ARCHITETTURA
ING. F. QUADRELLI – ING. A. RAZZINI – ARCH. S. REGUZZONI – ING. A. FARIOLI
GALLARATE – VIA MAGENTA 13 – TEL 0331 798.951 – 791.390

OGGETTO: SCHEMI SEGNALETICI DI BASE

SCALA 1:200	DATA: MAGGIO 2018
PROGETTO: 105.18	TAVOLA N. 02