


DETTAGLIO CONTROSOFFITTO

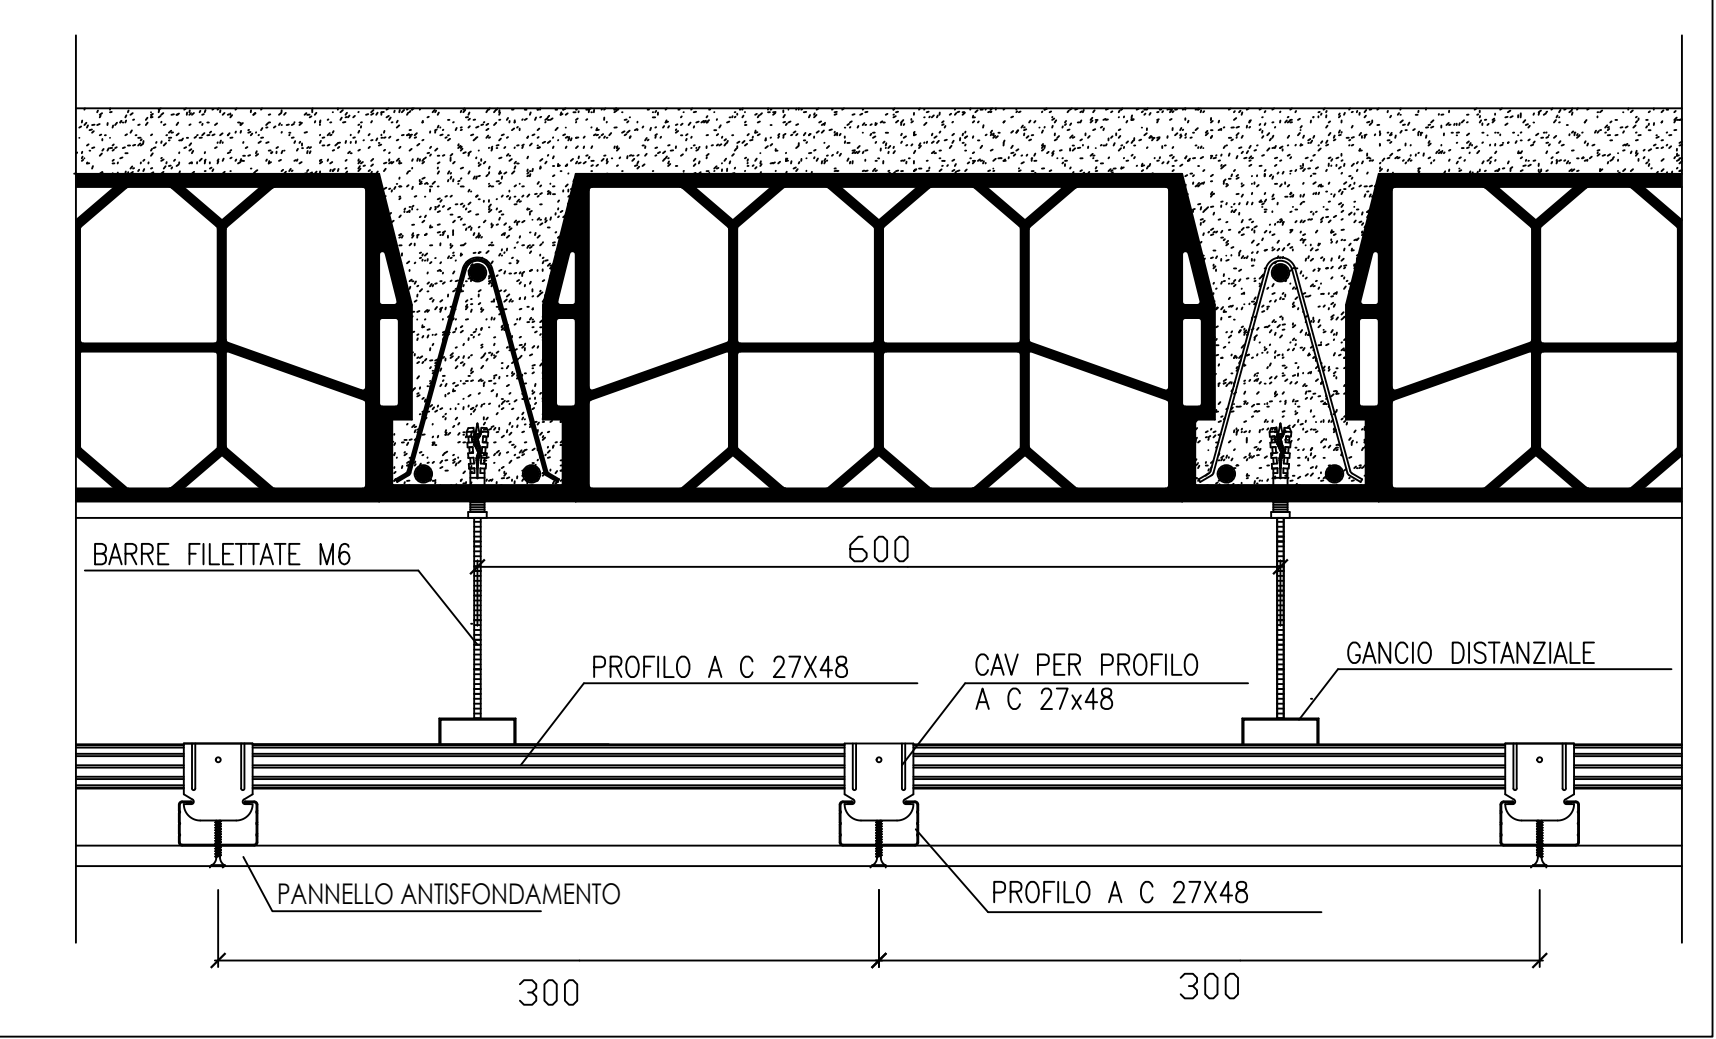

COMUNE DI CASTELLANZA
Viale Rimembranze 4
Castellanza (VA)

SCUOLA PRIMARIA EDMONDO DE AMICIS
Via Moncucco 35 - Castellanza (VA)

INTERVENTI DI RISANAMENTO CONSERVATIVO

PROGETTO DI FATTIBILITA' TECNICA ED ECONOMICA

TAV.	03		RINFORZO SOLAI PIANO PRIMO
SCALA:	1 : 100	DATA:	04/09/2018
		AGGIORNAMENTO:	-

IL PROGETTISTA:
Ing. Giorgio Pramma

IL RUP:

PIANTA PIANO PRIMO