


ATTREZZATURE A SERVIZIO DELLE FUNZIONI INSEDIATE: RESIDENZA

SCHEDA	NA01	<i>Giardino via Turati</i>
--------	-------------	----------------------------

Località Castellanza

Indirizzo via Turati

Tipologia dell'attrezzatura Verde Pubblico

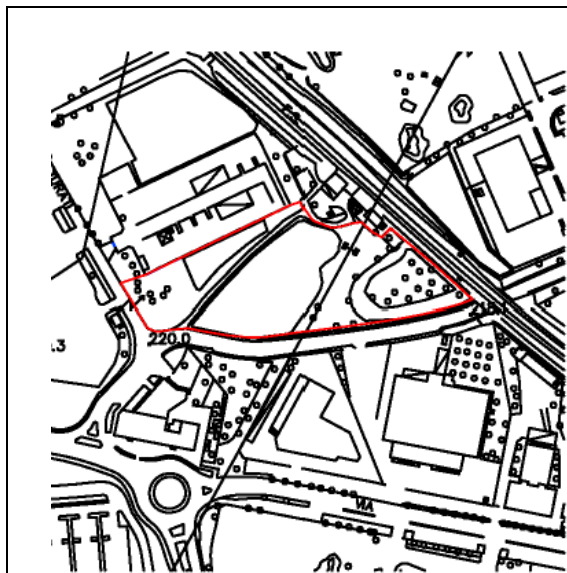

Localizzazione specifica
Scala 1:2000



Veduta aerea, maggio 2007

Caratteristiche dimensionali

Area complessiva	mq 10.600
Superficie coperta	mq -
Superficie lorda di pavimento	mq -

Proprietà	In parte pubblica, in parte privata da acquisire
Gestione	Comune di Castellanza <u>Da attribuirsi a Castellanza Servizi</u>
Aree libere	

OPERE VOLTE ALLA REALIZZAZIONE DELL'ATTREZZATURA

Realizzazione di area a verde pubblico attrezzato.

L'area attualmente di proprietà privata sarà acquisita da parte del Comune col metodo della perequazione urbanistica.

Costi delle opere	TOTALE € 516.000
	realizzazione € 212.000
	acquisizione € 304.000

Modalità di intervento A carico degli interventi relativi agli APC

Superficie da considerare per la verifica di cui al comma 3, art. 9, L.R. 12/05 (18 mq. /ab.)

Data compilazione scheda

Giugno 2008 Agg.2010

ATTREZZATURE A SERVIZIO DELLE FUNZIONI INSEDIATE: RESIDENZA

SCHEDA	NA02	<i>Area per attività e spettacoli all'aperto</i>
--------	-------------	--------------------------------------------------

Località Castellanza

Indirizzo via Mons. Colombo/De Gasperi

Tipologia dell'attrezzatura Attrezzature di interesse collettivo



Localizzazione specifica
Scala 1:5000



Veduta aerea, maggio 2007

Caratteristiche dimensionali

Area complessiva mq 10.150
Superficie coperta mq -
Superficie lorda di pavimento mq -

DESCRIZIONE E NOTE

Proprietà Comune di Castellanza
Gestione Comune di Castellanza Da attribuirsi a Castellanza Servizi
Edificio Area per attività e spettacoli all'aperto; parcheggi.
Aree libere

OPERE VOLTE ALLA REALIZZAZIONE DELL'ATTREZZATURA

Realizzazione dei punti di fornitura acqua ed energia elettrica.
Sistemazione del terreno e adeguamento degli spazi a parcheggio.

Costi delle opere € 25.000

Modalità di intervento A carico degli interventi relativi agli APC

Superficie da considerare per la verifica di cui al comma 3, art. 9, L.R. 12/05 (18 mq. /ab.)

Data compilazione scheda

Giugno 2008 Agg.2010

ATTREZZATURE A SERVIZIO DELLE FUNZIONI INSEDIATE: RESIDENZA

SCHEDA	NA03	<i>Comunità per minori</i>
--------	-------------	----------------------------

Località Castellanza

Indirizzo Via Morelli

Tipologia dell'attrezzatura Attrezzature sociali



Localizzazione specifica
Scala 1:2000



Veduta aerea, maggio 2007

Caratteristiche dimensionali

Area complessiva	mq 1.200
Superficie coperta	mq 400
Superficie lorda di pavimento	mq 400

Proprietà	Comunale
Gestione	Comunale
Aree libere	800 mq

OPERE VOLTE ALLA REALIZZAZIONE DELL'ATTREZZATURA

Costi delle opere € 730.000,00

Modalità di intervento A carico APC

**Superficie da considerare per la verifica
di cui al comma 3, art. 9, L.R. 12/05 (18 mq. /ab.)**

Data compilazione scheda

Giugno 2008

ATTREZZATURE A SERVIZIO DELLE FUNZIONI INSEDIATE: RESIDENZA

SCHEDA	NA04	<i>Giardino via San Camillo</i> <i>Rescalda</i> <i>San Giulio</i>
--------	------	-----------------------------------------------------------------------------------------

Località Castegnate

Indirizzo via San Camillo

Tipologia dell'attrezzatura Verde Pubblico



Localizzazione specifica
Scala 1:5000



Veduta aerea, maggio 2007

Caratteristiche dimensionali

Area complessiva	mq 5.339 area verde
	mq 5.704 case via san Giulio
<u>Totale</u>	<u>mq 11.043</u>
Superficie coperta	mq 0

DESCRIZIONE E NOTE

Proprietà	Parte attualmente occupata da palazzi di ERP di proprietà comunale, che saranno demoliti ad avvenuto trasferimento degli attuali residenti.
Gestione	Parte attualmente privata, da acquisire da parte del Comune
Edificio	Comune di Castellanza
Aree libere	-

OPERE VOLTE ALLA REALIZZAZIONE DELL'ATTREZZATURA

Realizzazione di area a verde pubblico attrezzato. L'area attualmente di proprietà privata sarà acquisita da parte del Comune col metodo della perequazione urbanistica.

Costi delle opere	€ 460.000
Modalità di intervento	A carico degli interventi relativi agli APC

**Superficie da considerare per la verifica
di cui al comma 3, art. 9, L.R. 12/05 (18 mq. /ab.)**

Data compilazione scheda

Agg.2010


ATTREZZATURE A SERVIZIO DELLE FUNZIONI INSEDIATE: RESIDENZA

SCHEDA	NA05	<i>Chiesa Cristiana Evangelica A.D.I.</i>
--------	-------------	-------------------------------------------

Località Castegnate

Indirizzo via don Gnocchi

Tipologia dell'attrezzatura Attrezzature religiose

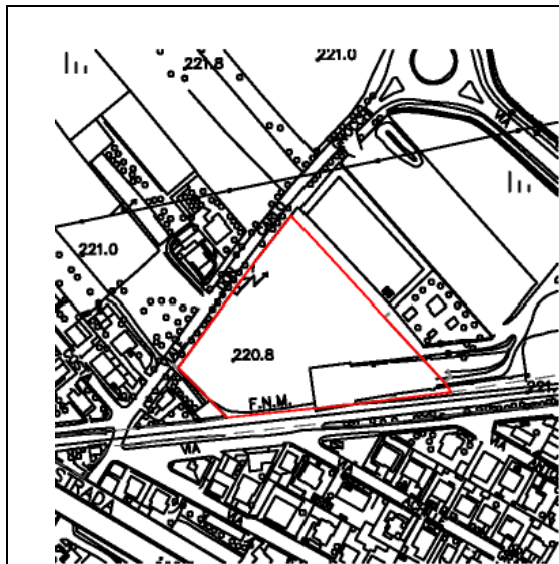

Localizzazione specifica
Scala 1:2000



Veduta aerea, maggio 2007

Caratteristiche dimensionali

Area complessiva	mq 11.010 totali
Superficie coperta	mq 900 circa
Superficie lorda di pavimento	mq 1.257

DESCRIZIONE E NOTE

Proprietà	Chiesa Cristiana Evangelica delle Assemblee di Dio in Italia
Gestione	
Edificio	
Aree libere	

OPERE VOLTE ALLA REALIZZAZIONE DELL'ATTREZZATURA

Realizzazione nuova sede Chiesa Cristiana Evangelica, attualmente localizzata in viale Lombardia, con relativi spazi accessori, tra i quali la necessaria dotazione di parcheggi, per un'affluenza massima di circa 400 persone.

Costi delle opere € 1.100.000

Modalità di intervento Intervento privato

Superficie da considerare per la verifica di cui al comma 3, art. 9, L.R. 12/05 (18 mq. /ab.)

Data compilazione scheda

Giugno 2008


ATTREZZATURE A SERVIZIO DELLE FUNZIONI INSEDIATE: RESIDENZA

SCHEDA	NA06	Struttura protetta per le fragilità nell'adulto
--------	-------------	--------------------------------------------------------

Località Castellanza

Indirizzo Via Cardinal Ferrari

Tipologia dell'attrezzatura Attrezzature sociali

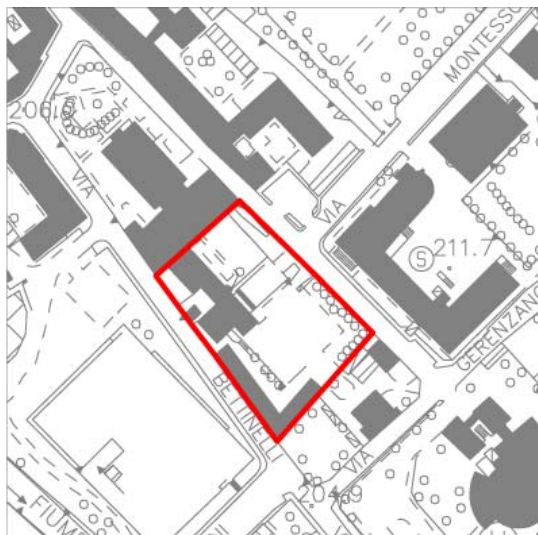

Localizzazione specifica
Scala 1:2000



Veduta aerea, maggio 2007

Caratteristiche dimensionali

Area complessiva	mq 1.800
Superficie coperta	mq 700
Superficie lorda di pavimento	mq 700

Proprietà	Pubblica
Gestione	Comune/Casa di riposo
Aree libere	900 mq

OPERE VOLTE ALLA REALIZZAZIONE DELL'ATTREZZATURA

Costi delle opere € 1.278.000,00

Modalità di intervento In parte carico ATU / in parte carico altri Enti

**Superficie da considerare per la verifica
di cui al comma 3, art. 9, L.R. 12/05 (18 mq. /ab.)**

Data compilazione scheda

Giugno 2008


ATTREZZATURE A SERVIZIO DELLE FUNZIONI INSEDIATE: RESIDENZA

SCHEDA	NA07	Centro Polifunzionale Sportivo
--------	-------------	---------------------------------------

Località Castellanza

Indirizzo Via S. Giovanni

Tipologia dell'attrezzatura Attrezzature sociali

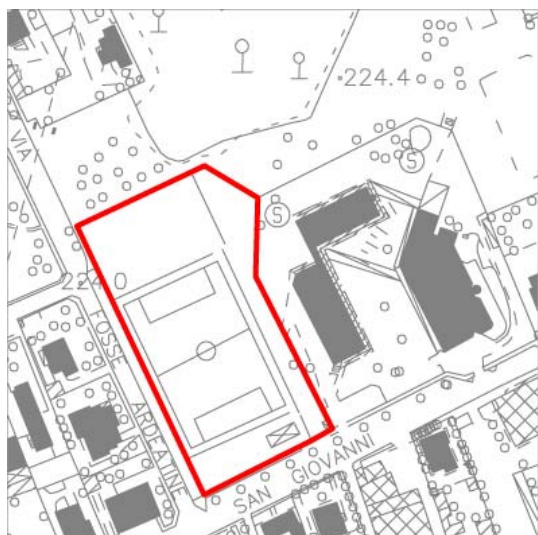

Localizzazione specifica
Scala 1:2000



Veduta aerea, maggio 2007

Caratteristiche dimensionali

Area complessiva	mq 7.000
Superficie coperta	mq 3.264
Superficie lorda di pavimento	mq 4.274

Proprietà	Comunale
Gestione	Castellanza Servizi / Azienda partecipata
Aree libere	

OPERE VOLTE ALLA REALIZZAZIONE DELL'ATTREZZATURA

Costi delle opere € 5.930.000,00

Modalità di intervento Bilancio comunale e privato

**Superficie da considerare per la verifica
di cui al comma 3, art. 9, L.R. 12/05 (18 mq. /ab.)**

Data compilazione scheda

Giugno 2008


ATTREZZATURE A SERVIZIO DELLE FUNZIONI INSEDIATE: RESIDENZA

SCHEDA	NA08	<i>Magazzino comunale</i>
--------	-------------	---------------------------

Località Castellanza

Indirizzo Via Ragazzi '99 – Via Piemonte

Tipologia dell'attrezzatura Attrezzature di Interesse Collettivo

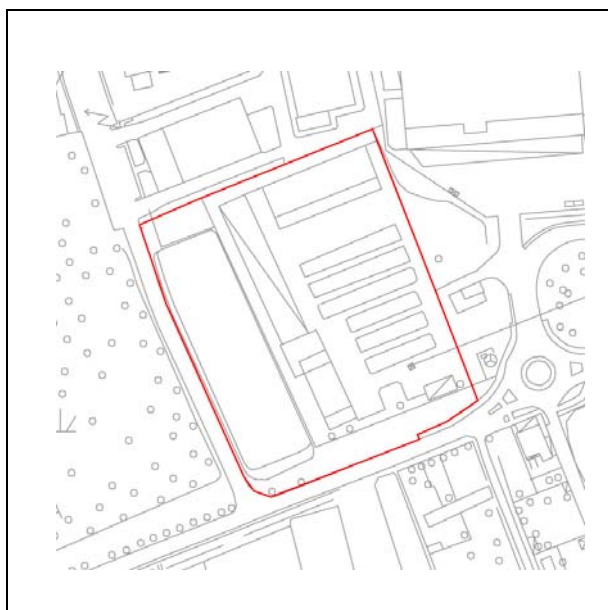

Localizzazione specifica
Scala 1:2000



Veduta aerea, maggio 2007

Caratteristiche dimensionali

Area complessiva mq 17.300
 Superficie coperta mq -
 Superficie lorda di pavimento mq -

Proprietà ~~Comune di Castellanza~~ Privata
Gestione Comune di Castellanza
Aree libere

OPERE VOLTE ALLA REALIZZAZIONE DELL'ATTREZZATURA

È prevista la realizzazione di un nuovo magazzino a servizio del Comune su un'area di proprietà ~~comunale~~ privata che sarà acquisita da parte del Comune col metodo della Perequazione Urbanistica

Costi delle opere € 350.000,00

Modalità di intervento ~~Bilancio Triennale Opere Pubbliche~~ A carico degli interventi relativi agli APC

Superficie da considerare per la verifica di cui al comma 3, art. 9, L.R. 12/05 (18 mq. /ab.)

Data compilazione scheda

Agg.2010

ATTREZZATURE A SERVIZIO DELLE FUNZIONI INSEDIATE: RESIDENZA

SCHEDA	NA09	Pozzo Viale Rimembranze
--------	-------------	--------------------------------

Località Castellanza

Indirizzo Via le Rimembranze

Tipologia dell'attrezzatura Attrezzature di Interesse Collettivo



Localizzazione specifica
Scala 1:2000



Veduta aerea, maggio 2007

Caratteristiche dimensionali

Area complessiva mq 100,00
Superficie coperta mq -
Superficie lorda di pavimento mq -

Proprietà Comune di Castellanza
Gestione Azienda Esterna
Aree libere

OPERE VOLTE ALLA REALIZZAZIONE DELL'ATTREZZATURA

È prevista la riattivazione del pozzo esistente di proprietà del Comune

Costi delle opere € 250.000,00

Modalità di intervento A carico degli interventi relativi agli APC

**Superficie da considerare per la verifica
di cui al comma 3, art. 9, L.R. 12/05 (18 mq. /ab.)**

Data compilazione scheda

Marzo 2010