


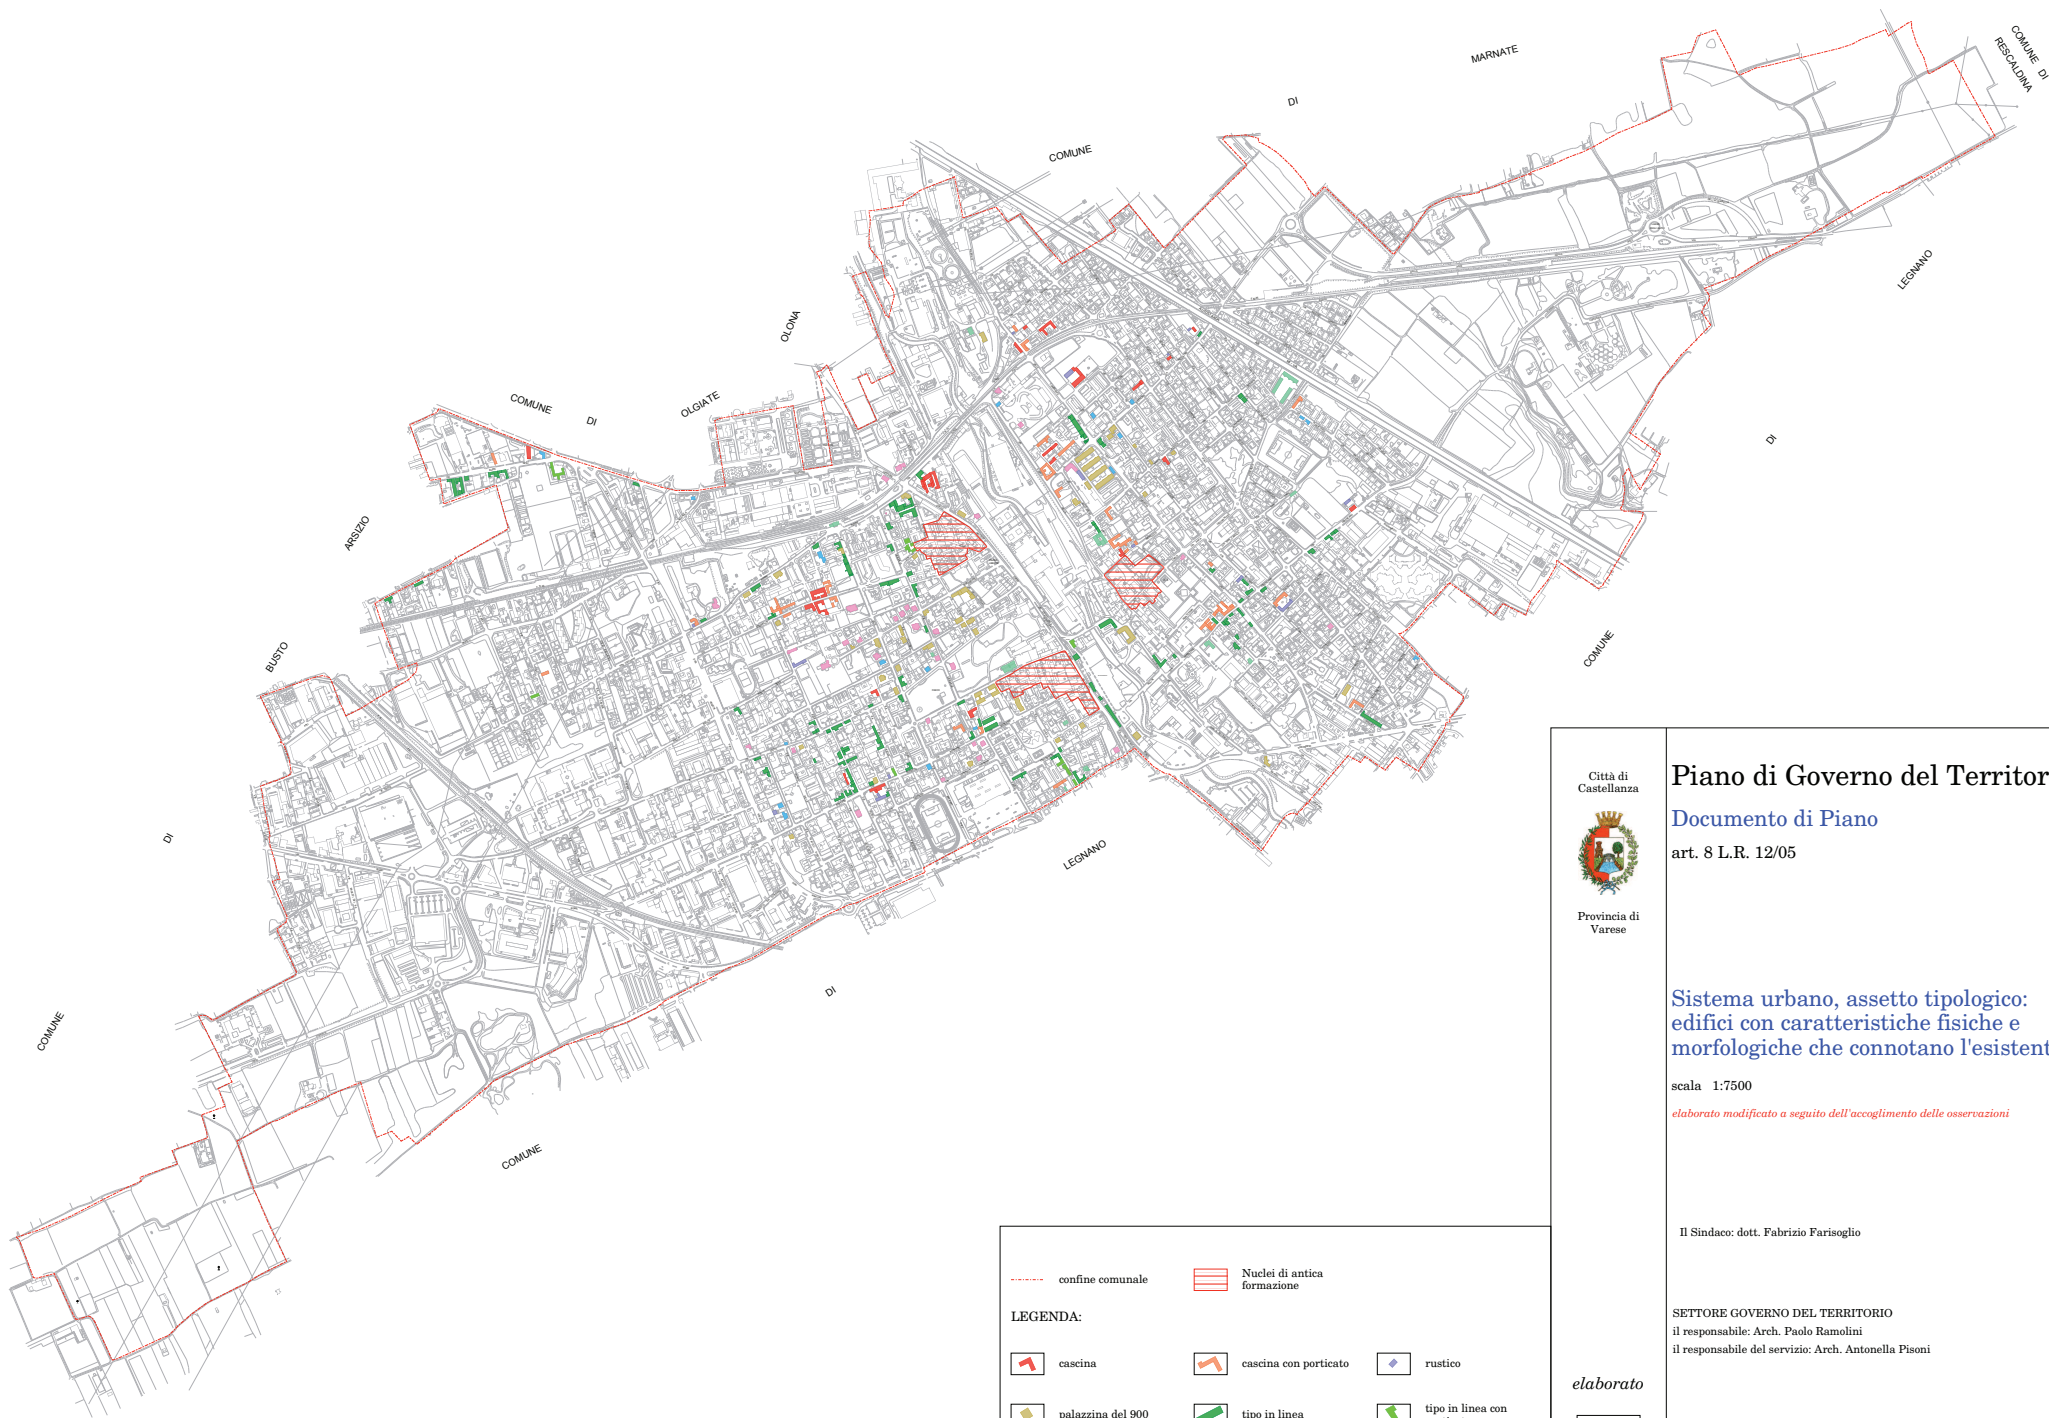

Città di
Castellanza



Provincia di
Varese

Piano di Governo del Territorio

Documento di Piano

art. 8 L.R. 12/05

**Sistema urbano, assetto tipologico:
edifici con caratteristiche fisiche e
morfologiche che connotano l'esistente**

scala 1:7500

elaborato modificato a seguito dell'accoglimento delle osservazioni

Il Sindaco: dott. Fabrizio Farisoglio

SETTORE GOVERNO DEL TERRITORIO
il responsabile: Arch. Paolo Ramolini
il responsabile del servizio: Arch. Antonella Pisoni

elaborato

nr 15

marzo 2010

Allegato alla delibera di Consiglio Comunale n.° 9 del 19.03.2010

Il Segretario comunale: dott. Antonino Corona

LEGENDA:

confine comunale	Nuclei di antica formazione	
cascina	cascina con porticato	rustico
palazzina del 900	tipo in linea	tipo in linea con porticato
villino del 900	tipo urbano	specialistico