




SEZIONE longitudinale

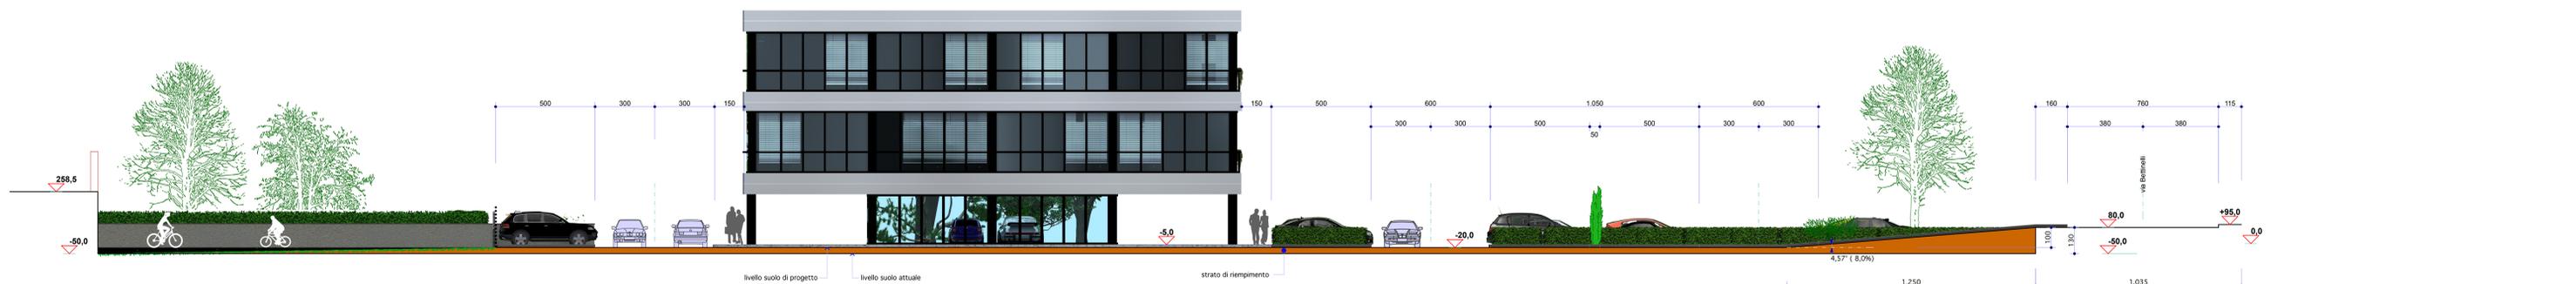

SEZIONE su via della salute

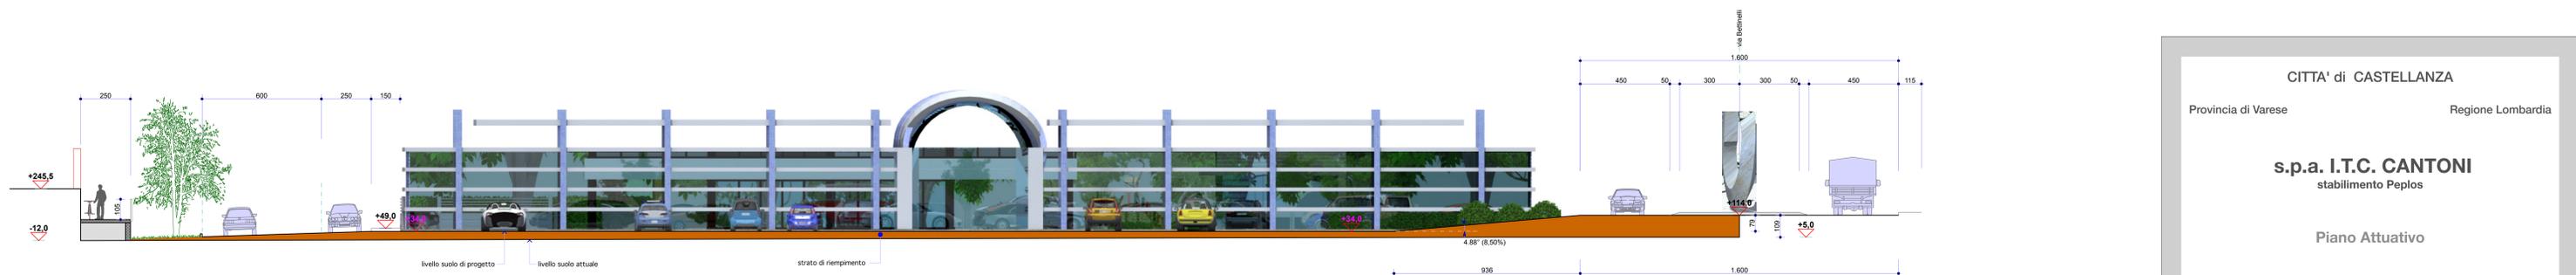

SEZIONE su via del market

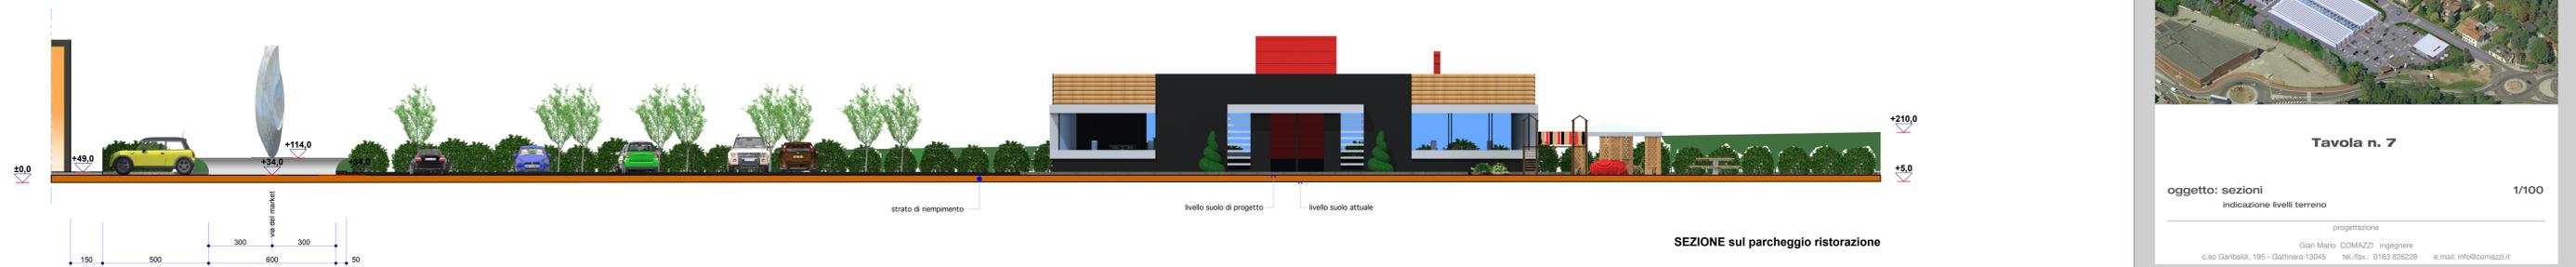

SEZIONE sul parcheggio ristorazione

CITTA' di CASTELLANZA  
 Provincia di Varese Regione Lombardia

**s.p.a. I.T.C. CANTONI**  
 stabilimento Peplos

Piano Attuativo

**Tavola n. 7**

oggetto: sezioni  
 indicazione livelli terreno

progettazione  
 Gian Mario COMAZZI Ingegnere  
 c.so Garibaldi, 195 - Gattinara 13045 tel./fax: 0163 828228 e.mail: info@comazzi.it

1/100