

**Agenzia del Territorio  
CATASTO FABBRICATI  
Ufficio Provinciale di  
Varese**

Dichiarazione protocollo n. VA0261149 del 18/08/2008

Planimetria di u.i.u. in Comune di Busto Arsizio

Via Olindo Guerrini

civ. 40

Identificativi Catastali:

Sezione: BO

Foglio: 3

Particella: 189

Subalterno: 502

Compilata da:

Macchi Luca

Iscritto all'albo:


Architetti

Prov. Varese


N. 949

Scheda n. 1

Scala 1:200

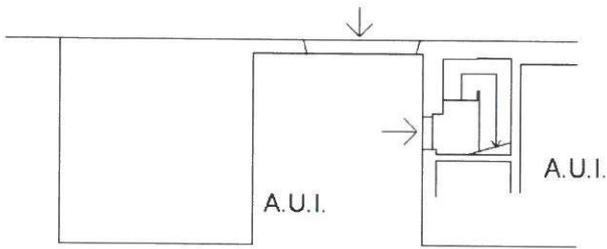

**PIANO TERRA**

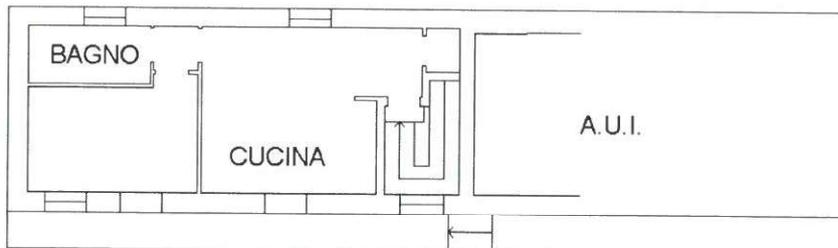

**PIANO PRIMO h 3,00**



Ultima planimetria in atti

Data: 15/04/2021 - n. T193084 - Richiedente: 90007020127

Totale schede: 1 - Formato di acquisizione: A4(210x297) - Formato stampa richiesto: A4(210x297)

Catasto dei Fabbricati - Situazione al 15/04/2021 - Comune di BUSTO ARSIZIO (B300) - < Sez.Urb.: BO - Foglio: 3 - Particella: 189 - Subalterno: 502 >  
VIA OLINDO GUERRINI n. 40 piano: T-1;