

LEGENDA

- Rete idrica esistente
- Rete idrica in progetto
- Confine amministrativo




Foto - 1





Foto - 2



Foto - 3

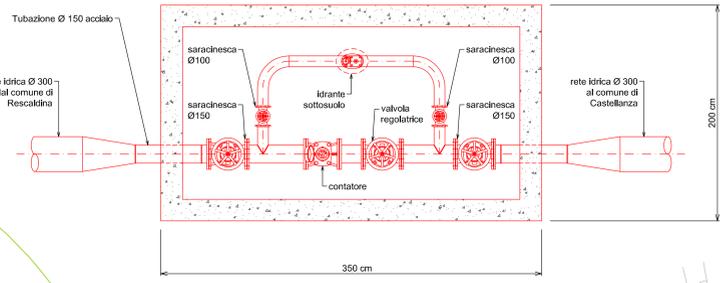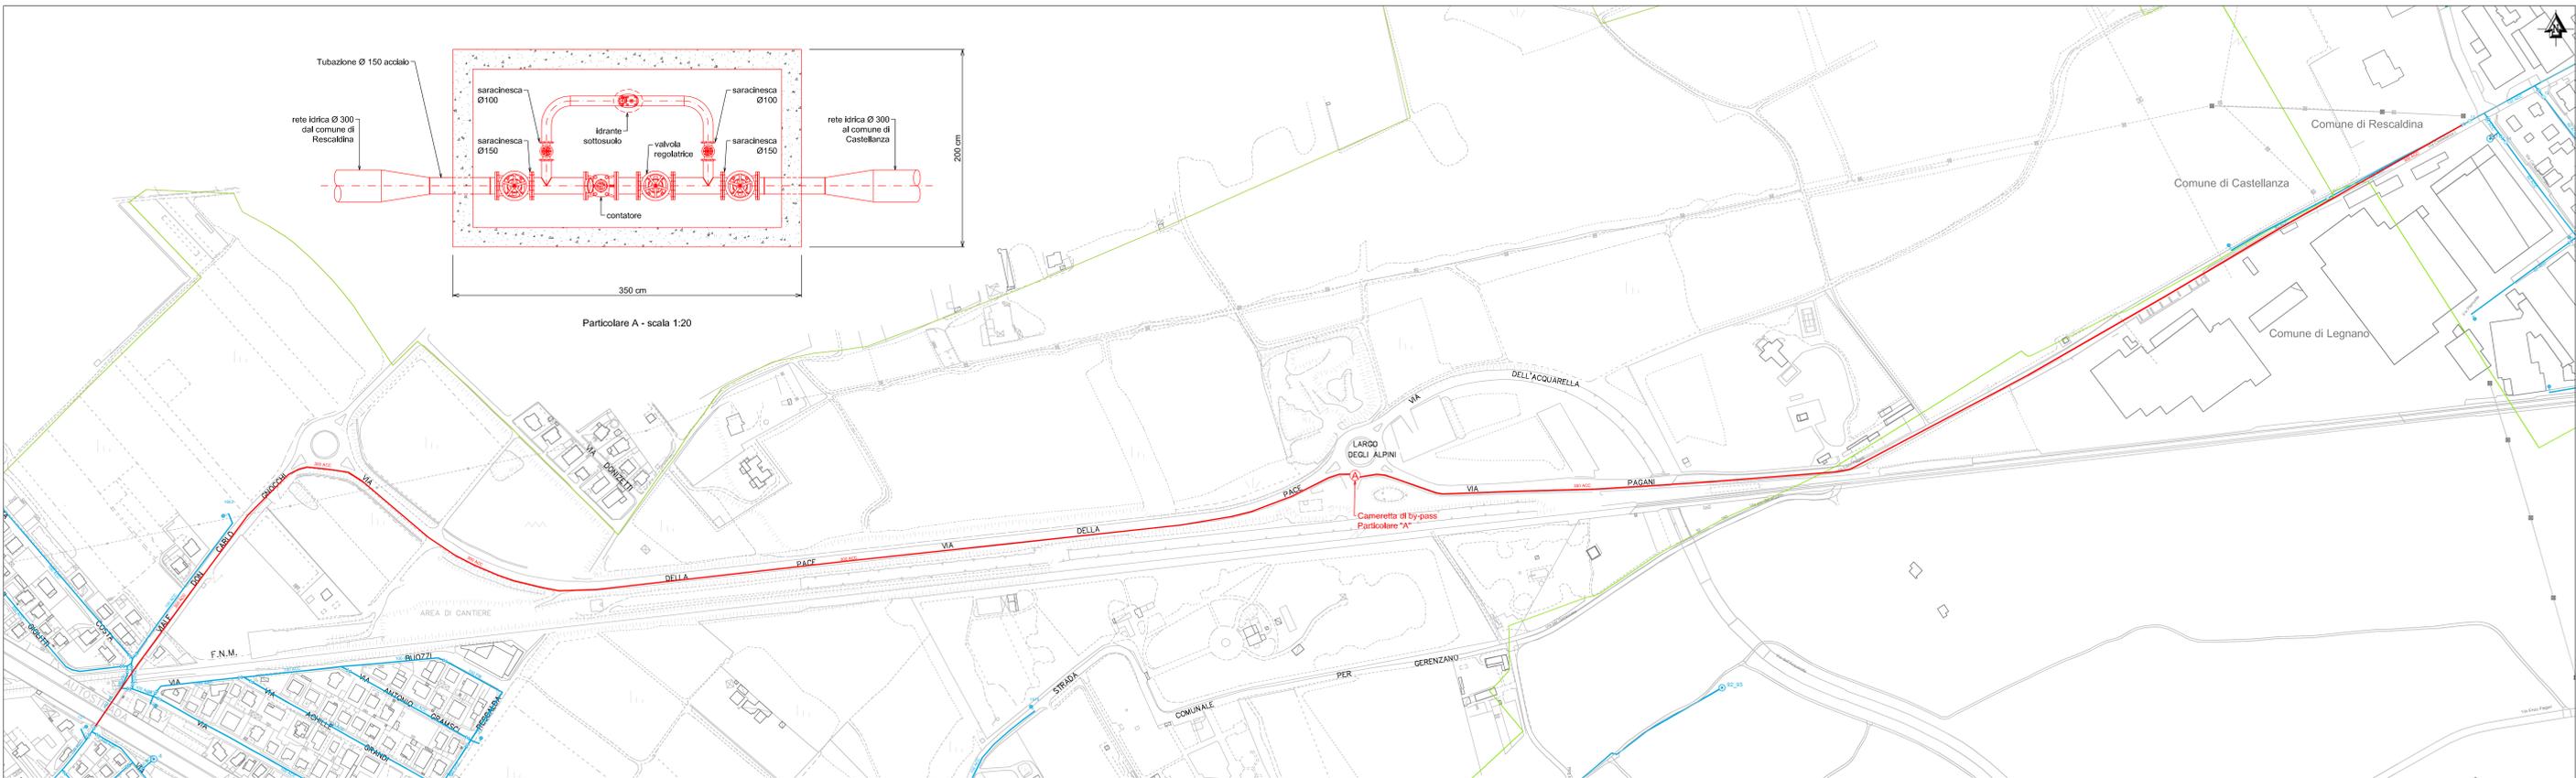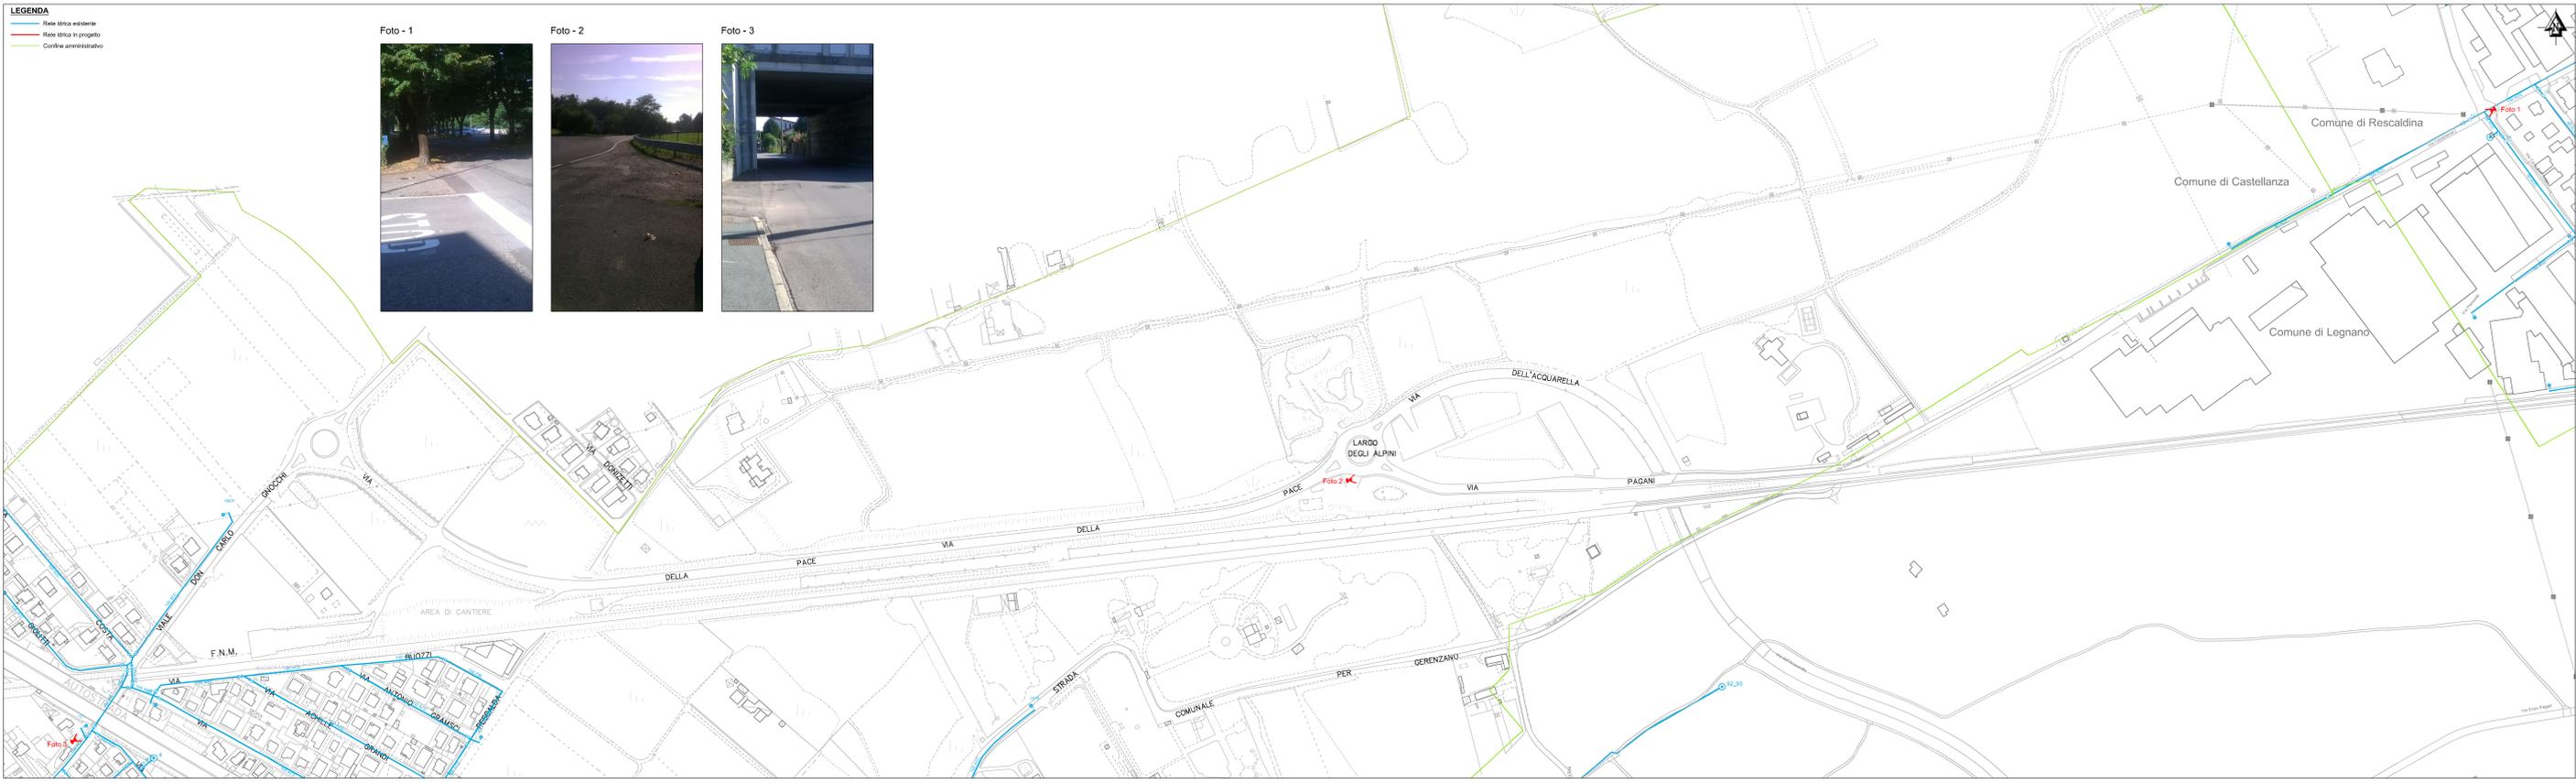

Particolare A - scala 1:20

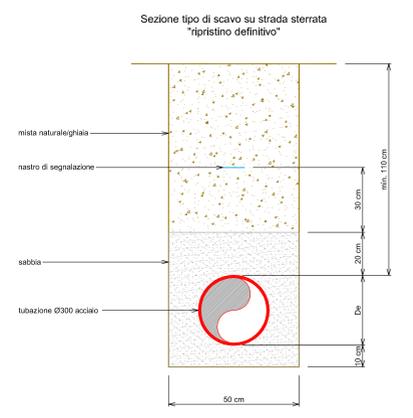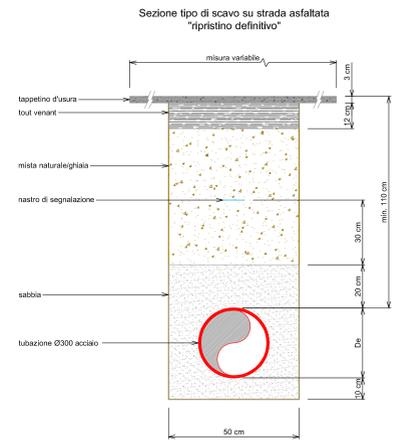

**Comuni di Rescaldina e Castellanza
Acquedotto**

Interconnessione fra le reti dei Comuni di Rescaldina e Castellanza
Rescaldina - Via per Castellanza ang. Via Dell'Acqua
Castellanza - Via Nizzolina ang. Via San Giulio

Planimetria stato di fatto e di progetto - Sezioni - Particolari - Foto

A	24/11/2016	P.I. Bianco	Geom. Mazzucchi	Ing. Bazzoli	Penna emissione		
Rev	Data	Elaborato	Progettato	Autorizzato	Descrizione		
FILE	Codice ISTAT	Comune	Tipo Intervento	Progetto Preventivo	Numero	Anno	Tavola N°
000	181	042	AXXX	PRO	9113_1	16	001
ID CAP					Approvato in data	Firma	
Area Tecnica - Settore Gestione Acquedotti					Scala	Tavola N°	
Ufficio SIT e Supporto Progetti					Indicate		
Amiaque srl - Via Rimini 34/36, 20142 Milano					CAP		
Tel. 02 860201 - info@amiaque.gruppocap.it							