

SARCA E. DE AMICIS


MODULARIO
F. rig. rend. 487



MINISTERO DELLE FINANZE
DIREZIONE GENERALE DEL CATASTO E DEI SS.TT.EE.
CATASTO EDILIZIO URBANO (RDL 13-4-1939, n. 652)

MOD. BN (CEU)

Planimetria di u.i.u. in Comune di CASTELLANZA via LOMBARDIA civ. 36

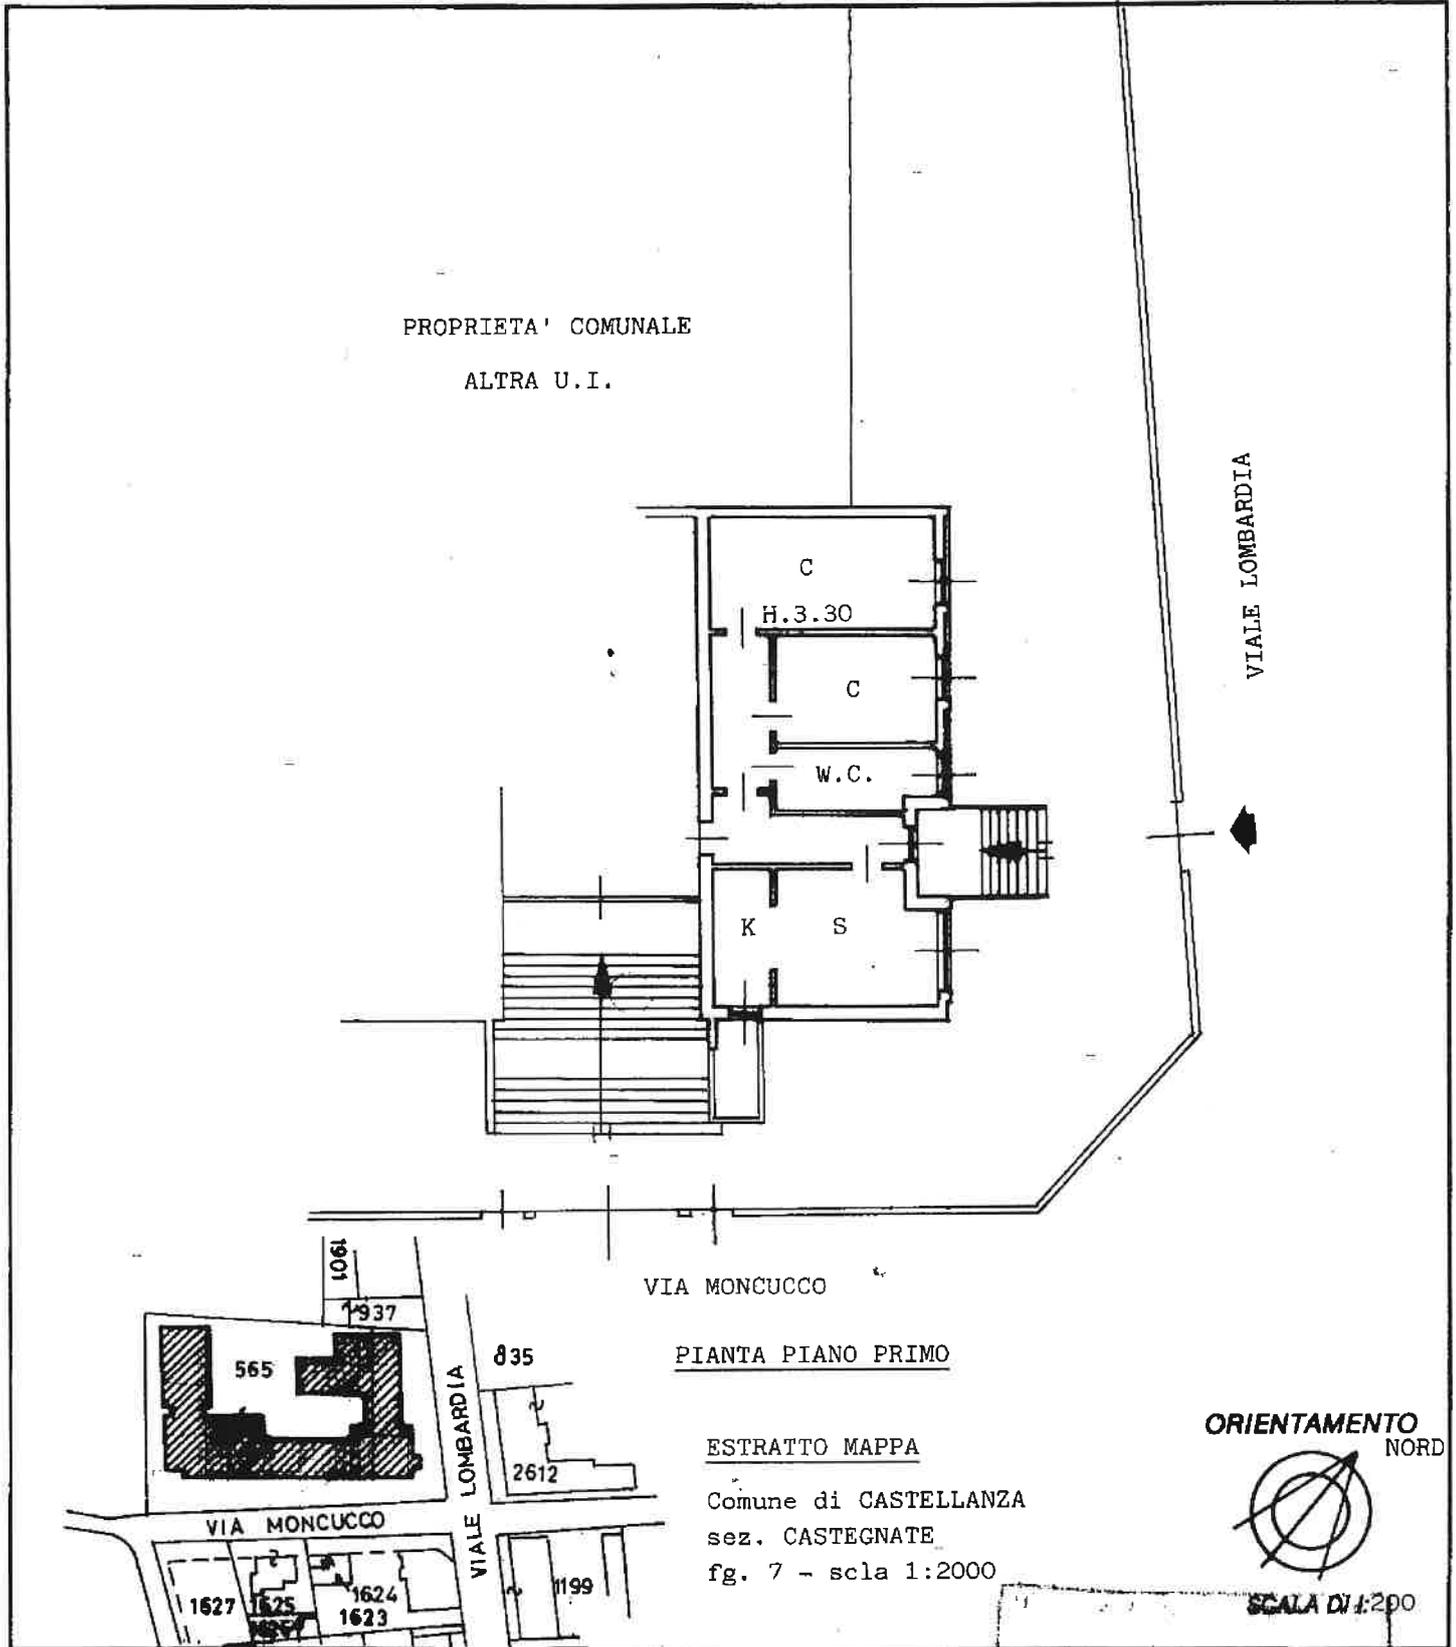

Dichiarazione di N.C.
Denuncia di variazione

Identificativi catastali
F. 7
n. 565 sub. 3

Compilata dal GEOMETRA
(Titolo, cognome e nome)
AMBROGIO LOMAZZI
TECNICO COMUNALE
della provincia di COMUNE DI CASTELLANZA
data AGOSTO 92 Firma

RISERVATO ALL'UFFICIO

17987

Savou L. DA VINCI

MODULARIO
F. rig. rend. 487




MINISTERO DELLE FINANZE
DIREZIONE GENERALE DEL CATASTO E DEI SS.TT.EE.
CATASTO EDILIZIO URBANO (RDL 13-4-1939, n. 652)

MOD. **BN** (CEU)

Planimetria di u.i.u. in Comune di.....CASTELLANZA..... via.....GIACOMO LEOPARDI..... civ.....11.....


PROPRIETA' COMUNALE
ALTRA U.I.

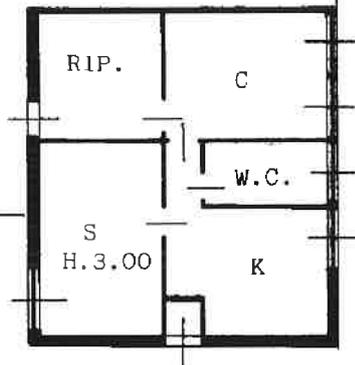

VIA DEI PLATANI

VIA GIACOMO LEOPARDI

PIANTA PIANO TERRA

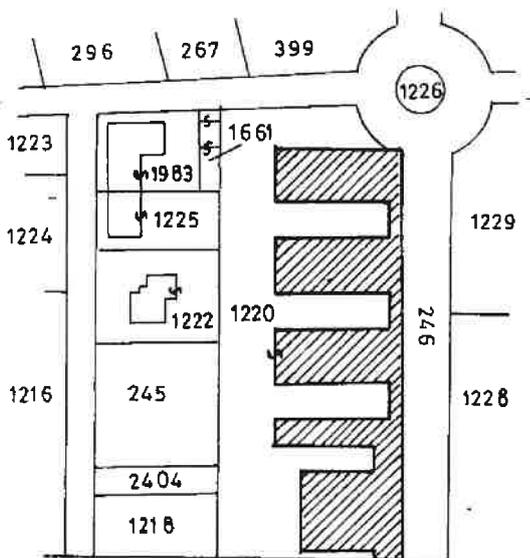

ESTRATTO MAPPA

Comune di CASTELLANZA
sez. CASTEGNATE
fg. 7 - scala 1:2000

ORIENTAMENTO
NORD



SCALA DI 1: 200

Dichiarazione di N.C.
Denuncia di variazione

Identificativi catastali
F. 7
n. 1220 sub. 2

Compilata dal.....GEOMETRA.....
(Titolo, cognome e nome)
AMBROGIO LOMAZZI

iscritto all'albo de.....TECNICO COMUNALE.....
della provincia di.....COMUNE DI CASTELLANZA.....
data 09/92 Firma

RISERVATO ALL'UFFICIO