

MOD. AN (CEU)

MINISTERO DELLE FINANZE
DIREZIONE GENERALE DEL CATASTO E DEI SISTEMI
CATASTO EDILIZIO URBANO (RD. 13-4-1936, n. 852)





Via SAN GIOVANNI

Planimetria di u.i.u. in Comune di CASTELLANZA

SCALAZIO
F. 178 - Prov. PA

civ. 24

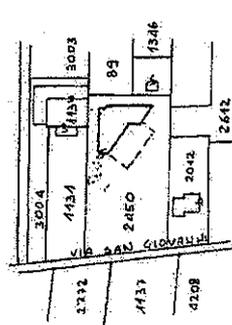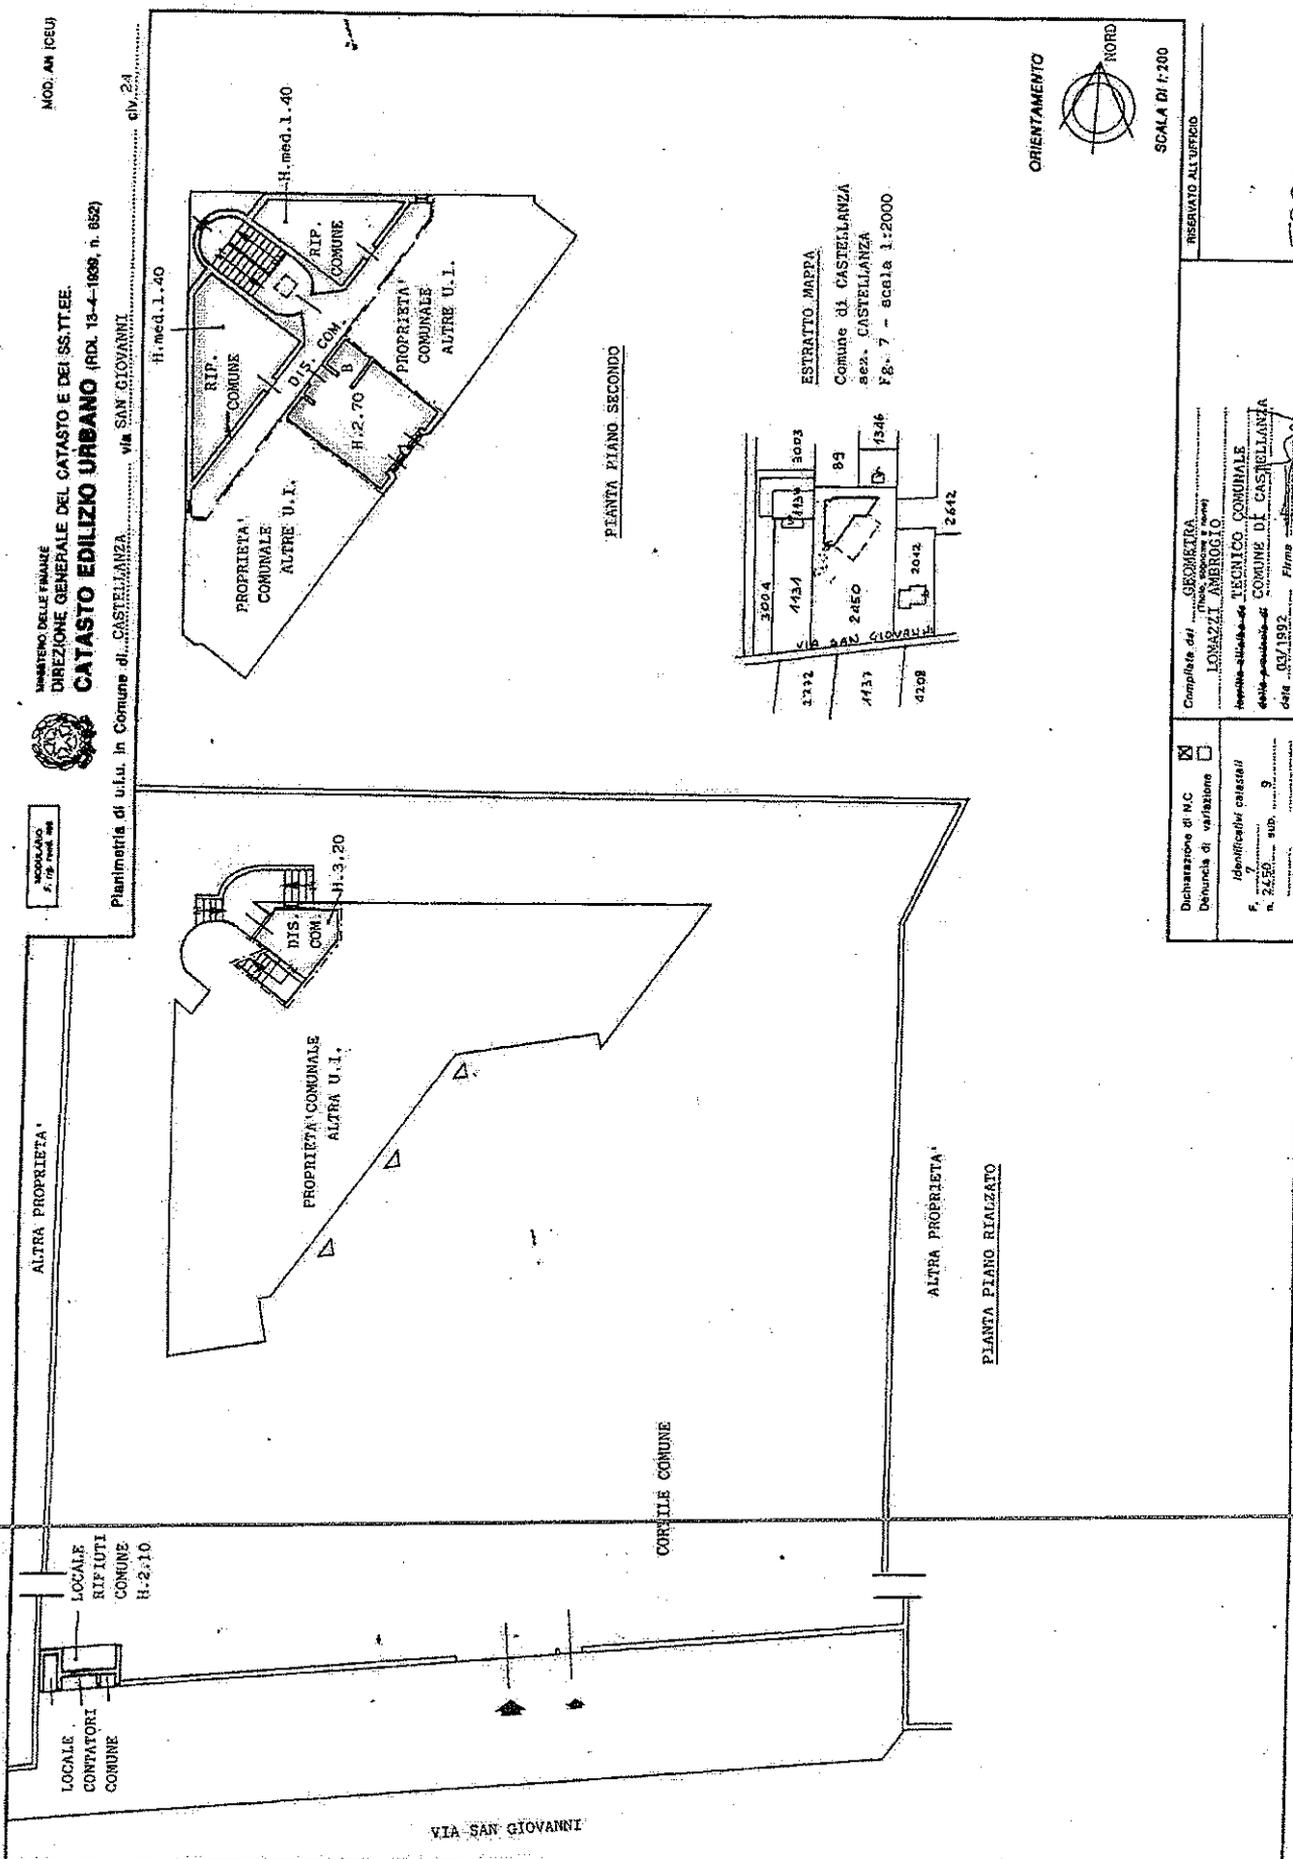

SCALA DI 1:200




RESERVATO ALL'UFFICIO

Dichiarazione di M.C.
 Denuncia di variazione
 Identificare catastal
 F. 2450 sub. 9

Completata dal GEOMETRA
 LOMAZZI AMBRIGIO
 Tecnico abilitato al TECNICO COMUNALE
 del Comune di CASTELLANZA
 del 03/1992 Firma

5332

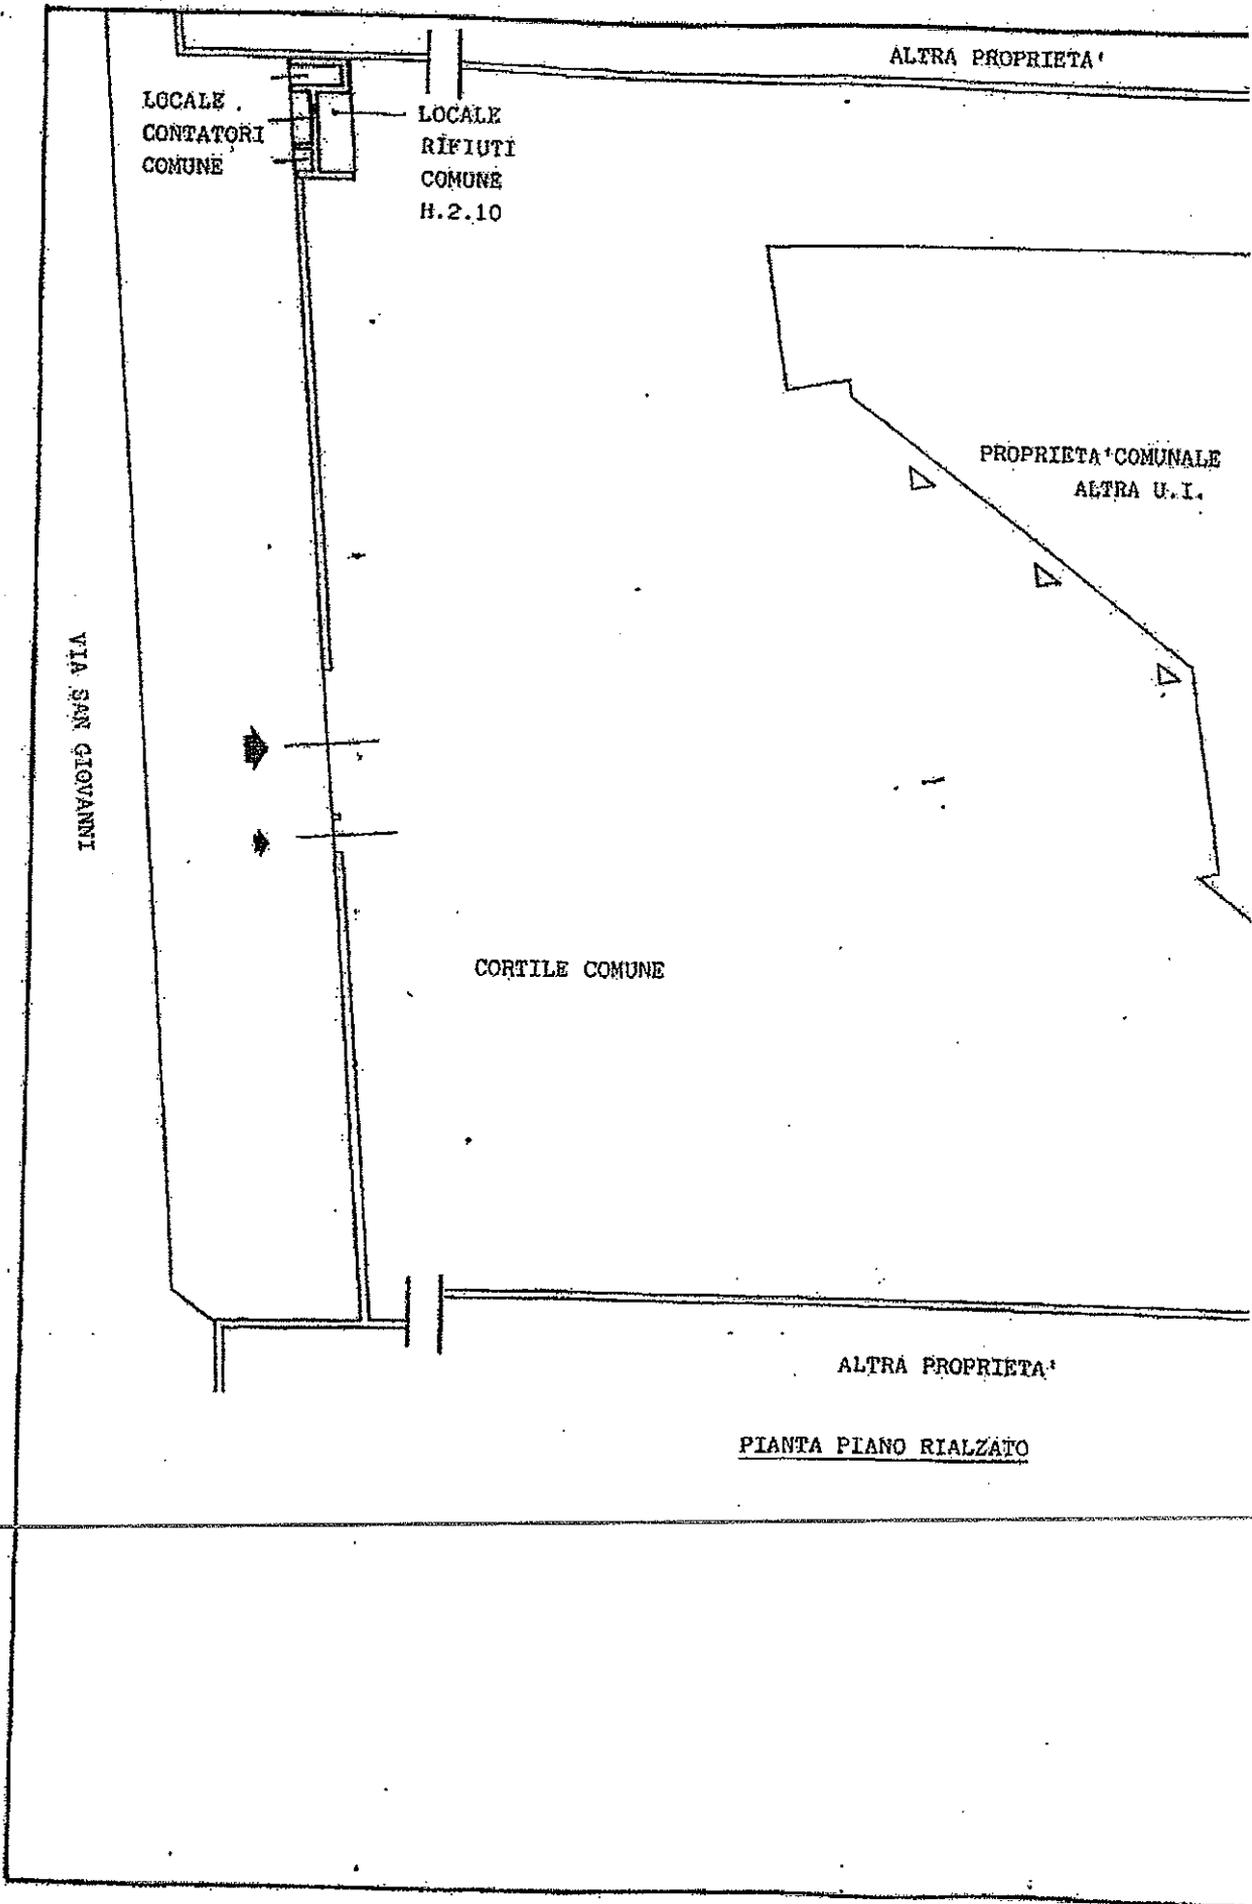



VERBALE N.1

delle operazioni svolte per la concessione in uso di un immobile sito in via San Giovanni n. 24 a Castellanza, per attività sociali rivolte alle persone con problemi di dipendenza.

NELLA RESIDENZA MUNICIPALE

Il giorno 11 Ottobre dell'anno duemiladiciotto alle ore 11.00 si è regolarmente riunita la Commissione di gara per l'affidamento in oggetto costituita con determinazione n. 800 del 28/09/2018 nella persona di:

1. Rag. Cristina Bagatti, Responsabile Settore Economico Finanziario, in qualità di Presidente;
2. Dott.ssa Mariangela Scazzosi, in qualità di membro esperto;
3. Geom. Elisa Bissola, membro esperto – tecnico Settore OO.PP. di Castellanza, in qualità di membro esperto;
4. Dott.ssa Francesca Mosca, in qualità di segretario.

Svolge le funzioni di segretario verbalizzante Dott.ssa Francesca Mosca, Responsabile del Procedimento, dipendente del comune di Castellanza.

Premesso che:

- ❖ con deliberazione G.C. n. 97 del 13.06.2018 si approvava l'Avviso pubblico per la manifestazione di interesse per la selezione per la concessione in uso di un immobile sito in Via San Giovanni n. 24 a Castellanza, per attività sociali rivolte alle persone con problemi di dipendenza;
- ❖ l'avviso è stato pubblicato sul sito istituzionale del Comune di Castellanza e all'albo pretorio dal 14/06/2018 al 13/07/2018 nr. progressivo n. 650;
- ❖ l'avviso ha fissato, quale termine ultimo per il ricevimento delle offerte, a pena di esclusione, le ore 12,00 del giorno 25 luglio 2018;

Preso atto che entro il termine di cui sopra sono pervenuti i seguenti plichi:

1. IL PROGETTO Cooperativa Sociale a r.l. – Via Salvo d'Acquisto 27 – 21053 Castellanza (VA)

Riscontrato che il plico è pervenuto nei modi e nei tempi stabiliti, la Commissione procede **all'esame della documentazione** prevista a pagina 5 e seguenti dell'Avviso e riscontra:

- Istanza di partecipazione alla gara sottoscritta dal Presidente della Cooperativa Sociale "IL PROGETTO" di Castellanza - Quaglia Gianmario;
- punto A dell'avviso: Statuto e Atto costitutivo registrati in data 29 gennaio 1997, l'approvazione del nuovo statuto del 20 settembre 2005, il Verbale dell'Assemblea dei soci del 29/04/2017 per l'approvazione del Bilancio al 31/12/2016 e la nomina del nuovo consiglio di amministrazione, la visura ordinaria dell'iscrizione alla CCIAA di Varese ;
- punto B dell'avviso: Dichiarazione ai sensi del DPR 445/2000 come da punto 1 a punto 11 del citato avviso.

Riscontrato che la documentazione amministrativa è completa, la Commissione procede alla verifica dei **punti C e D** previsti a pp. 6 e 7 dell'avviso.

Verificata la presenza della documentazione richiesta per i punti suddetti, la Commissione procede alla lettura della **proposta progettuale** articolata in:

1. Progetto di utilizzazione del bene con descrizione della cooperativa "Il Progetto e mission;
2. Descrizione progetto "VERSO L'AUTONOMIA"



3. Nomina responsabile progetto nella persona della dott.ssa Quaglia Antonella.

Si procede all'analisi della proposta progettuale e all'attribuzione dei punteggi come riportati nell'allegato 1.

Risulta necessario integrare la documentazione in merito al Punto D dello schema dei punteggi a pag. 8 dell'avviso; manca la manifestazione di volontà rispetto al farsi carico o meno delle spese di straordinaria manutenzione, già riportate come richiesta, nella dichiarazione di autocertificazione del punto B di pag.5;

L'aggiudicazione avverrà previa acquisizione delle integrazioni richieste entro e non oltre le ore 12 di 14/11/
2018.

Il Presidente comunica quindi che le operazioni di gara proseguiranno in data 13/11/18 alle ore 11.00.

Il presente verbale viene letto, confermato e sottoscritto come sottoindicato:

CRISTINA BAGATTI - PRESIDENTE

Cristina Bagatti

MARIANGELA SCAZZOSI - MEMBRO ESPERTO

Scazzosi Mariangela

ELISA BISSOLA - MEMBRO ESPERTO

Elisa Bissola

FRANCESCA MOSCA - SEGRETARIO VERBALIZZANTE

Francesca Mosca

VERBALE N. 2

delle operazioni svolte per l'assegnazione in concessione in uso di un immobile sito in via San Giovanni n. 24 a castellanza, per attività sociali rivolte alle persone con problemi di dipendenza.

NELLA RESIDENZA MUNICIPALE

Il giorno 13 novembre dell'anno duemiladiciotto alle ore 11.00 si è regolarmente riunita la Commissione di gara per l'affidamento in oggetto costituita con determinazione n. 800 del 28/09/2018 nella persona dei Signori:

1. Rag. Cristina Bagatti, Responsabile Settore Economico Finanziario, in qualità di Presidente;
2. Dott.ssa Mariangela Scazzosi, in qualità di membro esperto;
3. Geom. Elisa Bissola, membro esperto – tecnico Settore OO.PP. di Castellanza, in qualità di membro esperto;
4. Dott.ssa Francesca Mosca, in qualità di segretario.

Svolge le funzioni di segretario verbalizzante Dott.ssa Francesca Mosca, Responsabile del Procedimento, dipendente del comune di Castellanza.

Premesso che:

- Nella precedente seduta la Commissione ha richiesto l'integrazione della documentazione in merito al punto punto D dello schema dei punteggi a pag.8 dell'avviso, con lettera Prot. n. 0020854/18 del 12/10/2018; allegato 1;
- "IL PROGETTO" Cooperativa Sociale ha risposto con pec Prot. n. 0021099 del 16/10/2018 allegato 2.


Riscontrato che la lettera di integrazione richiesta è pervenuta nei modi e nei tempi stabiliti, la Commissione procede quindi alla valutazione del progetto ed all'attribuzione dei punteggi come riportati nell'allegato 3.

La Commissione chiude i lavori e procederà all'aggiudicazione mediante determina.


La seduta è tolta alle ore 12.45.

Il presente verbale viene letto, confermato e sottoscritto come sottoindicato:


RAG. CRISTINA BAGATTI – PRESIDENTE

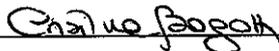

DOTT.SSA M. SCAZZOSI – MEMBRO ESPERTO

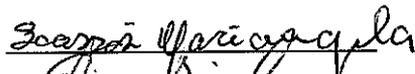

ELISA BISSOLA - MEMBRO ESPERTO

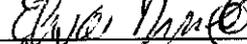

FRANCESCA MOSCA - SEGRETARIO VERBALIZZANTE

