

**Agenzia delle Entrate**  
**CATASTO FABBRICATI**  
Ufficio provinciale di  
Varese

Dichiarazione protocollo n. VA0128924 del 25/08/2014  
Planimetria di u.i.u. in Comune di Castellanza  
Via Legnano  
civ. 3


Identificativi Catastali:  
Sezione: CZ  
Foglio: 8  
Particella: 385  
Subalterno: 502

Compilata da:  
Locatelli Roberto  
Iscritto all'albo:  
Architetti  
Prov. Varese  
N. 1129

Scala 1: 500


# PIANO TERRA

# PLANIMETRIA 1 DI 2

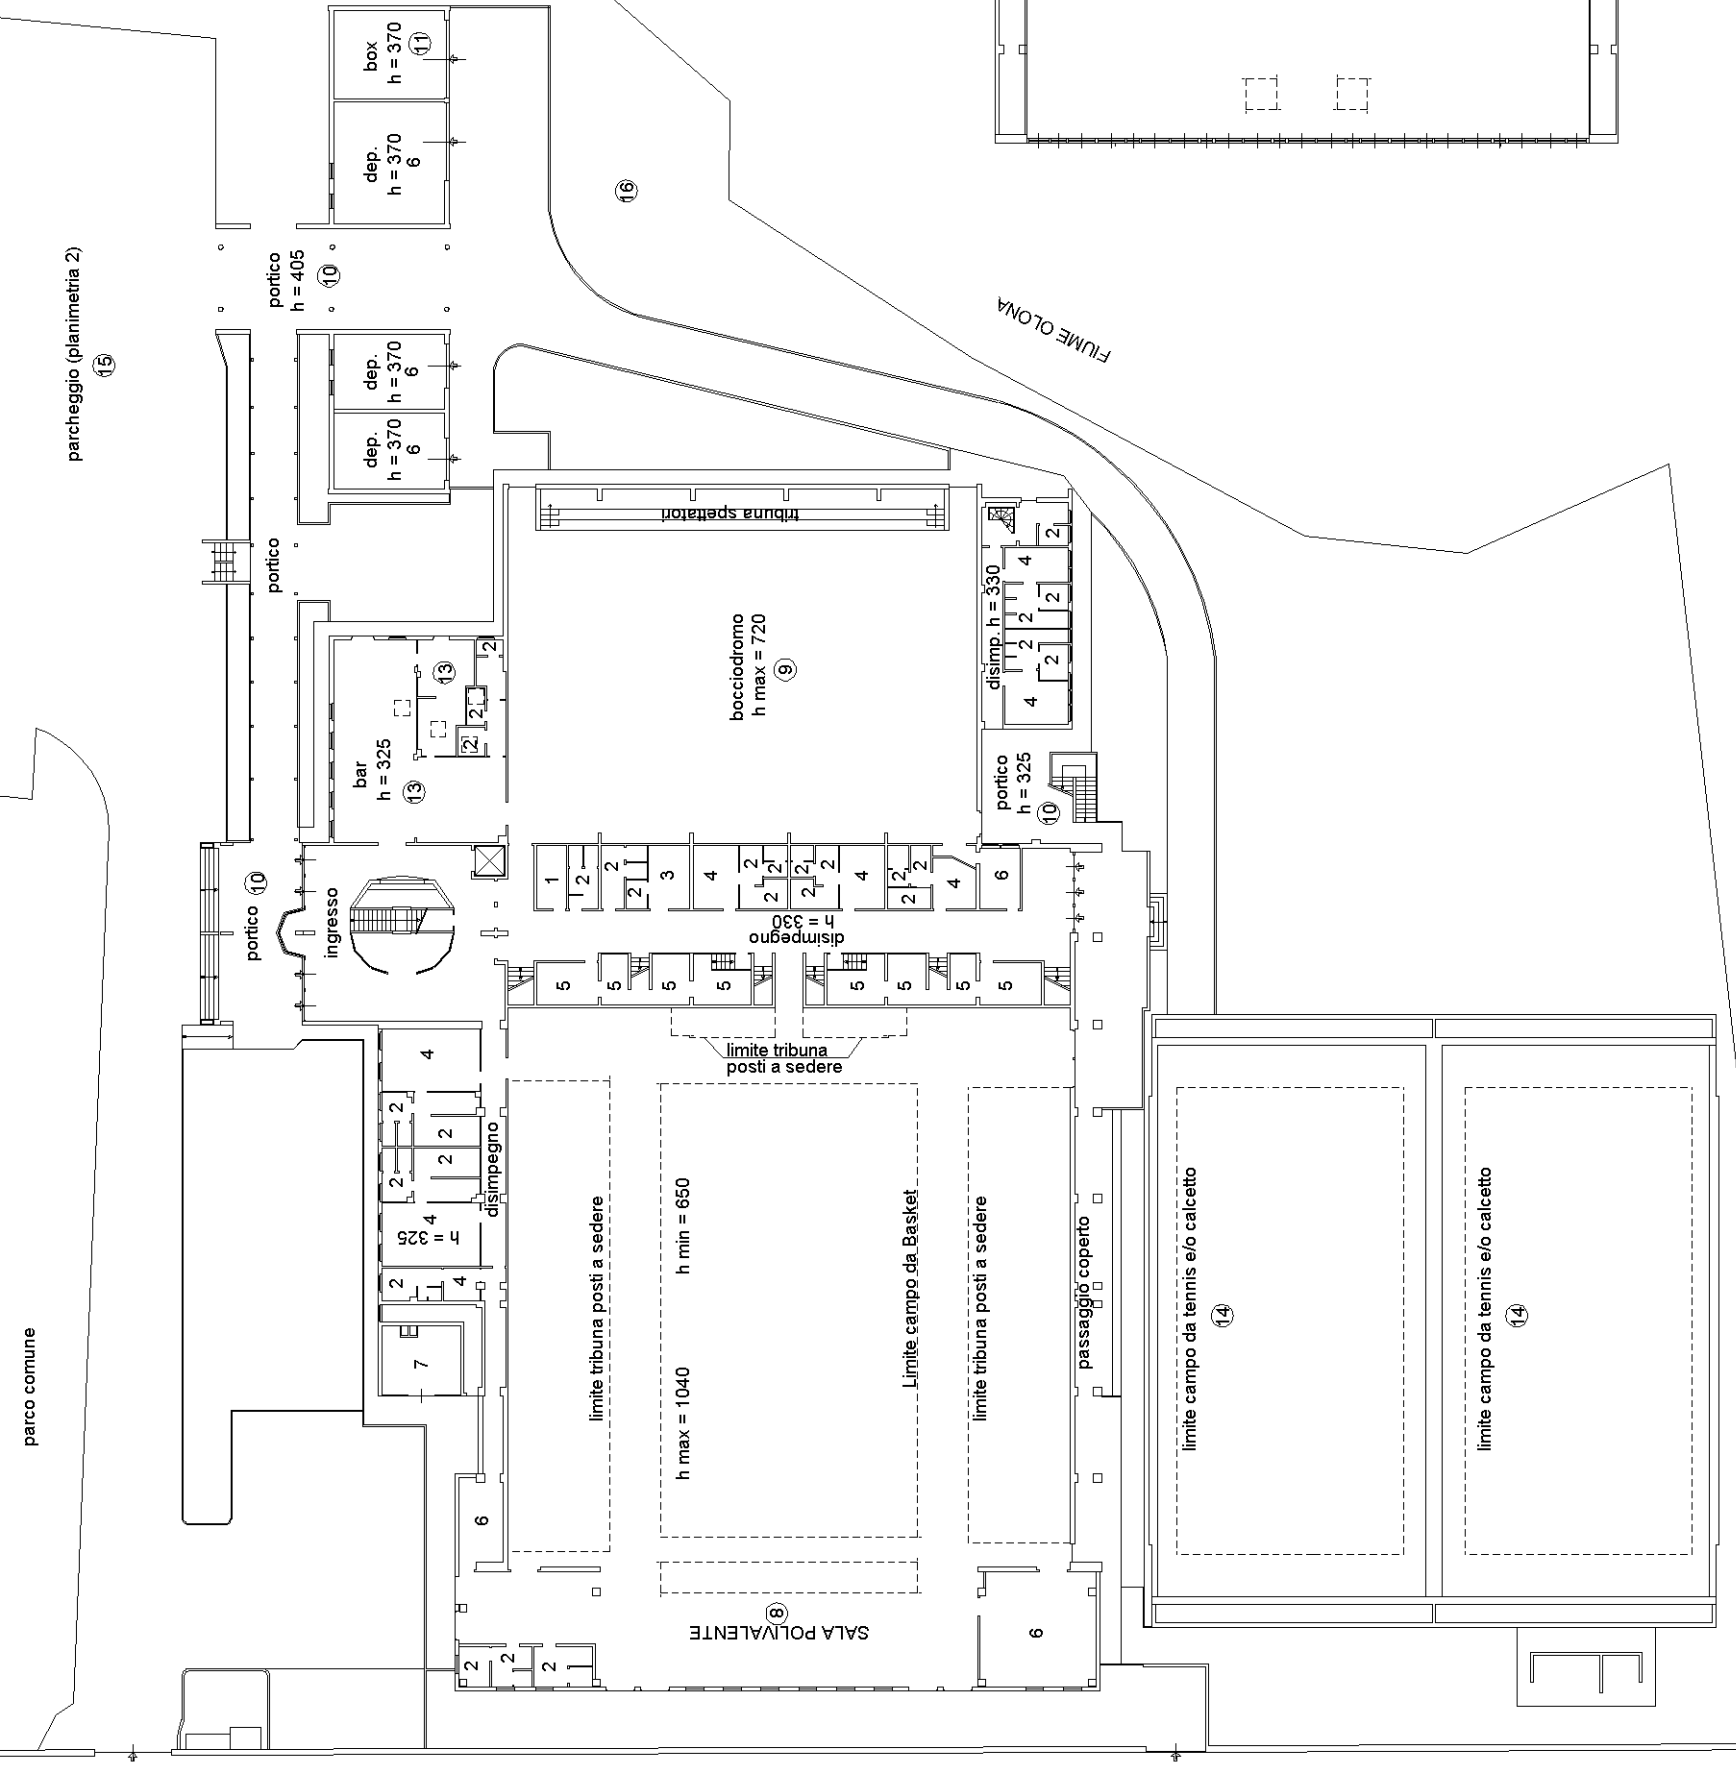


- 1 - LOCALE MACCHINE ASCENSORE
- 2 - WC DOCCE
- 3 - INFERMERIA
- 4 - SPOGLIATOI
- 5 - RIPOSTIGLIO
- 6 - DEPOSITO
- 7 - CENTRALE TERMICA
- 8 - SALA POLIVALENTE
- 9 - BOCCIODROMO
- 10 - PORTICI-BALCONATE
- 11 - AUTORIMESSA
- 12 - PALESTRE
- 13 - BAR-CUCINA BAR
- 14 - CAMPI DA CALCETTO
- 15 - PARCHEGGI
- 16 - GIARDINO

# PIANO PRIMO

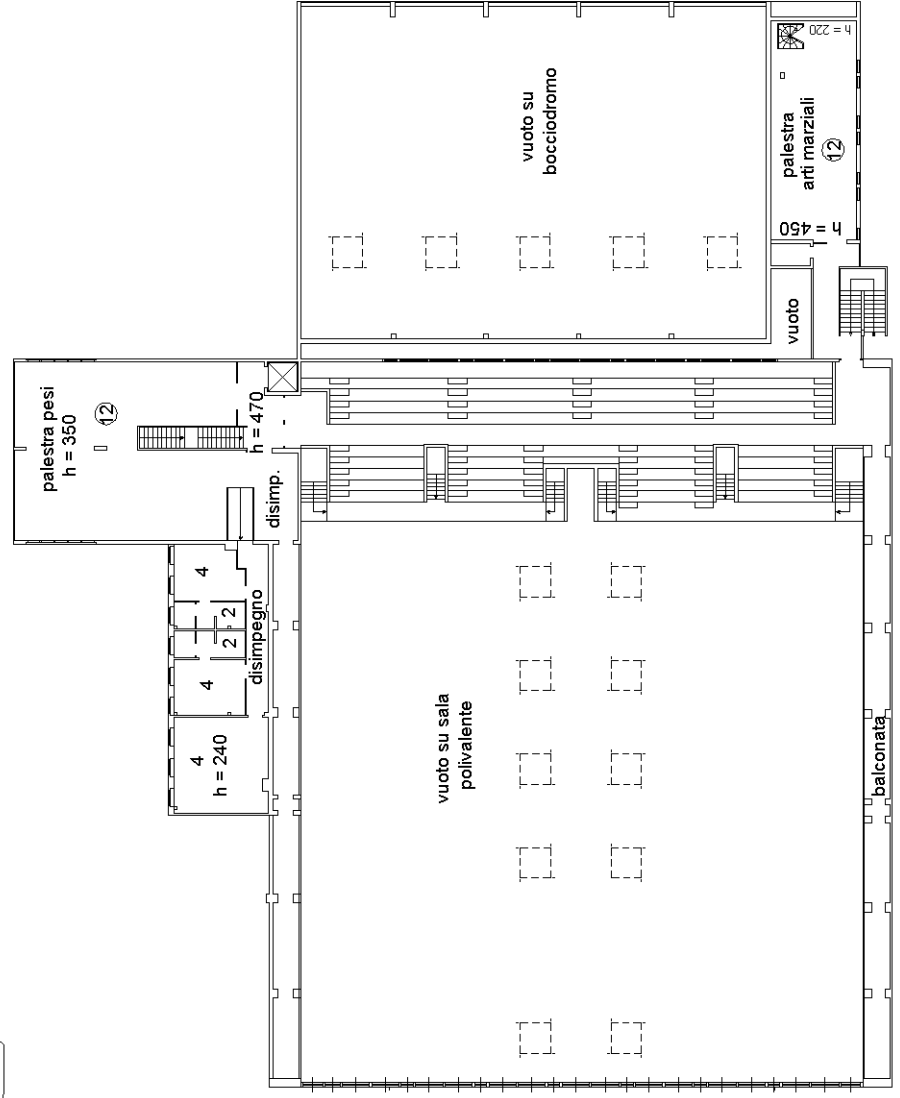

ORIENTAMENTO:

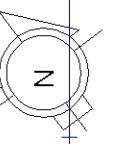

**Agenzia delle Entrate**  
**CATASTO FABBRICATI**  
Ufficio provinciale di  
Varese


Scala 1: 500

Dichiarazione protocollo n. VA0128924 del 25/08/2014  
Planimetria di u.i.u. in Comune di Castellanza  
Via Legnano civ. 3

Identificativi Catastali:  
Sezione: CZ  
Foglio: 8  
Particella: 385  
Subalterno: 502

Compilata da:  
Locatelli Roberto  
Iscritto all'albo:  
Architetti  
Prov. Varese N. 1129

# PLANIMETRIA 2 DI 2

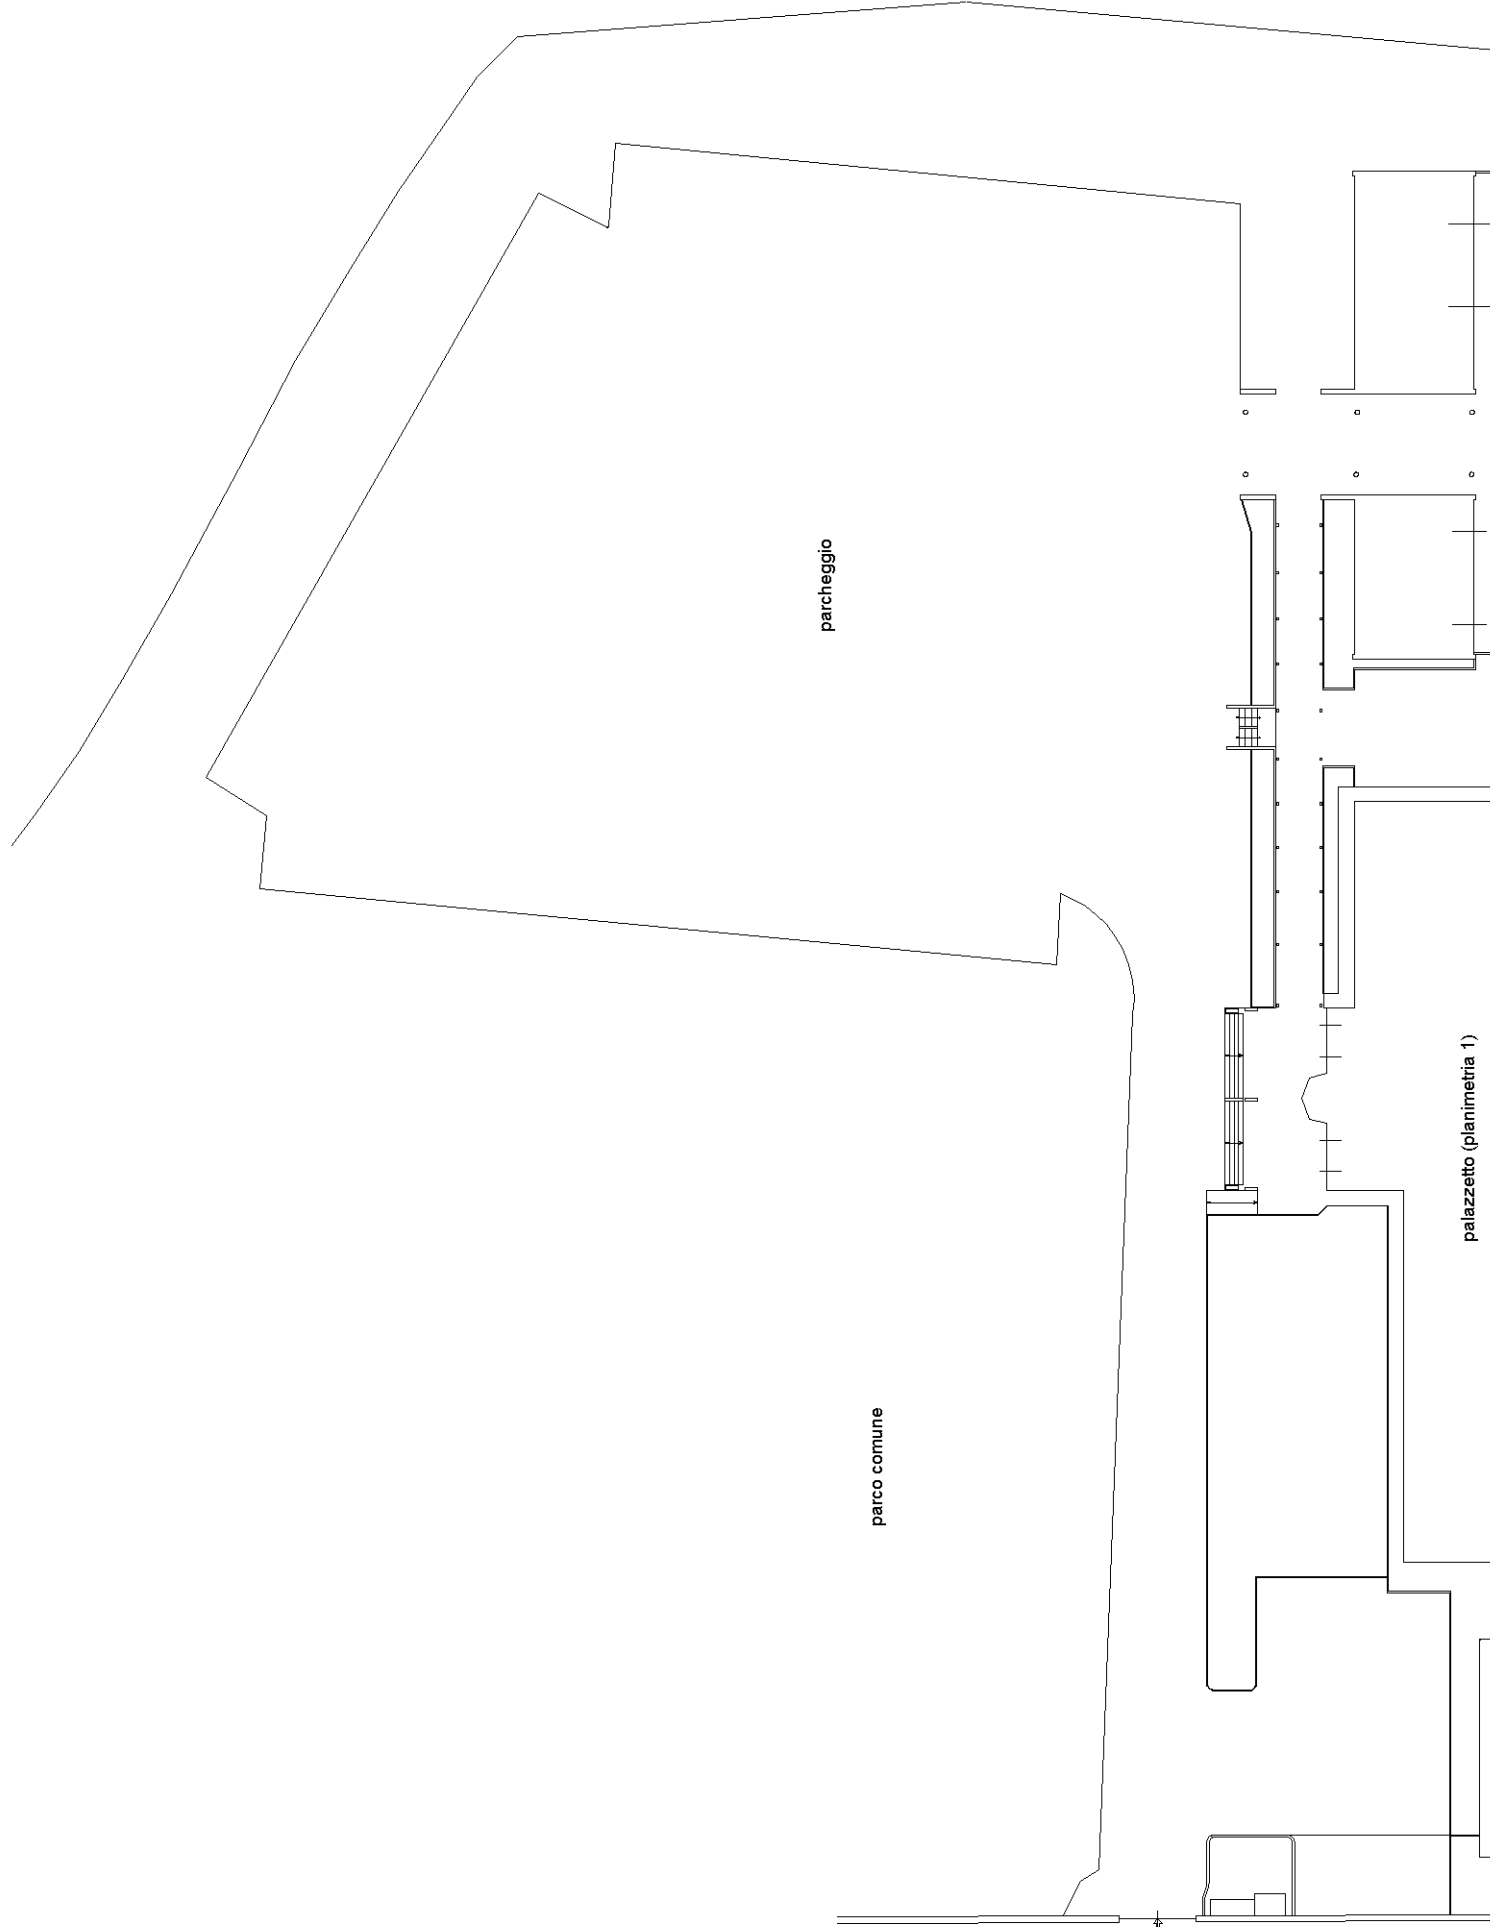

ORIENTAMENTO:

