

ALLEGATO B



Planimetria Piano Secondo

Planimetria Piano Terzo



Planimetria Piano Primo


Scala 1:50

USO PROMISCUO

USO ESCLUSIVO SCUOLA DI MUSICA

USO ESCLUSIVO COMUNE

ALLEGATO D

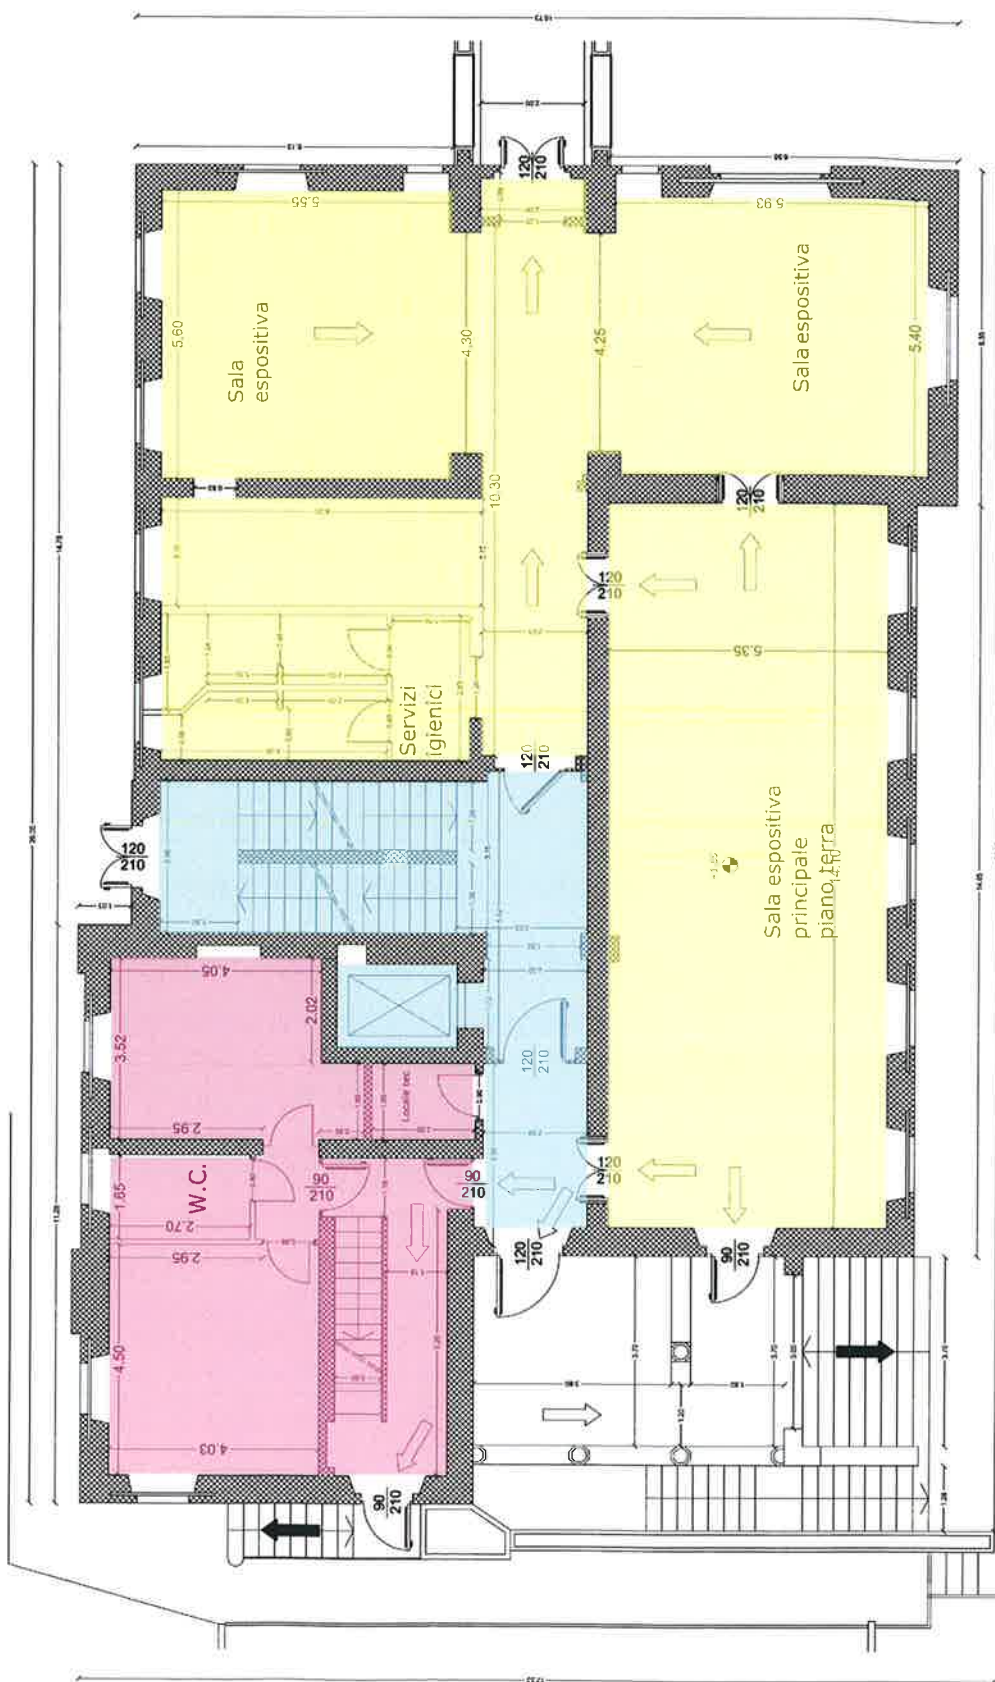


Planimetria Piano Rialzato

Scala 1:50

USO PROMISCUO

USO ESCLUSIVO SCUOLA DI MUSICA

USO ESCLUSIVO COMUNE

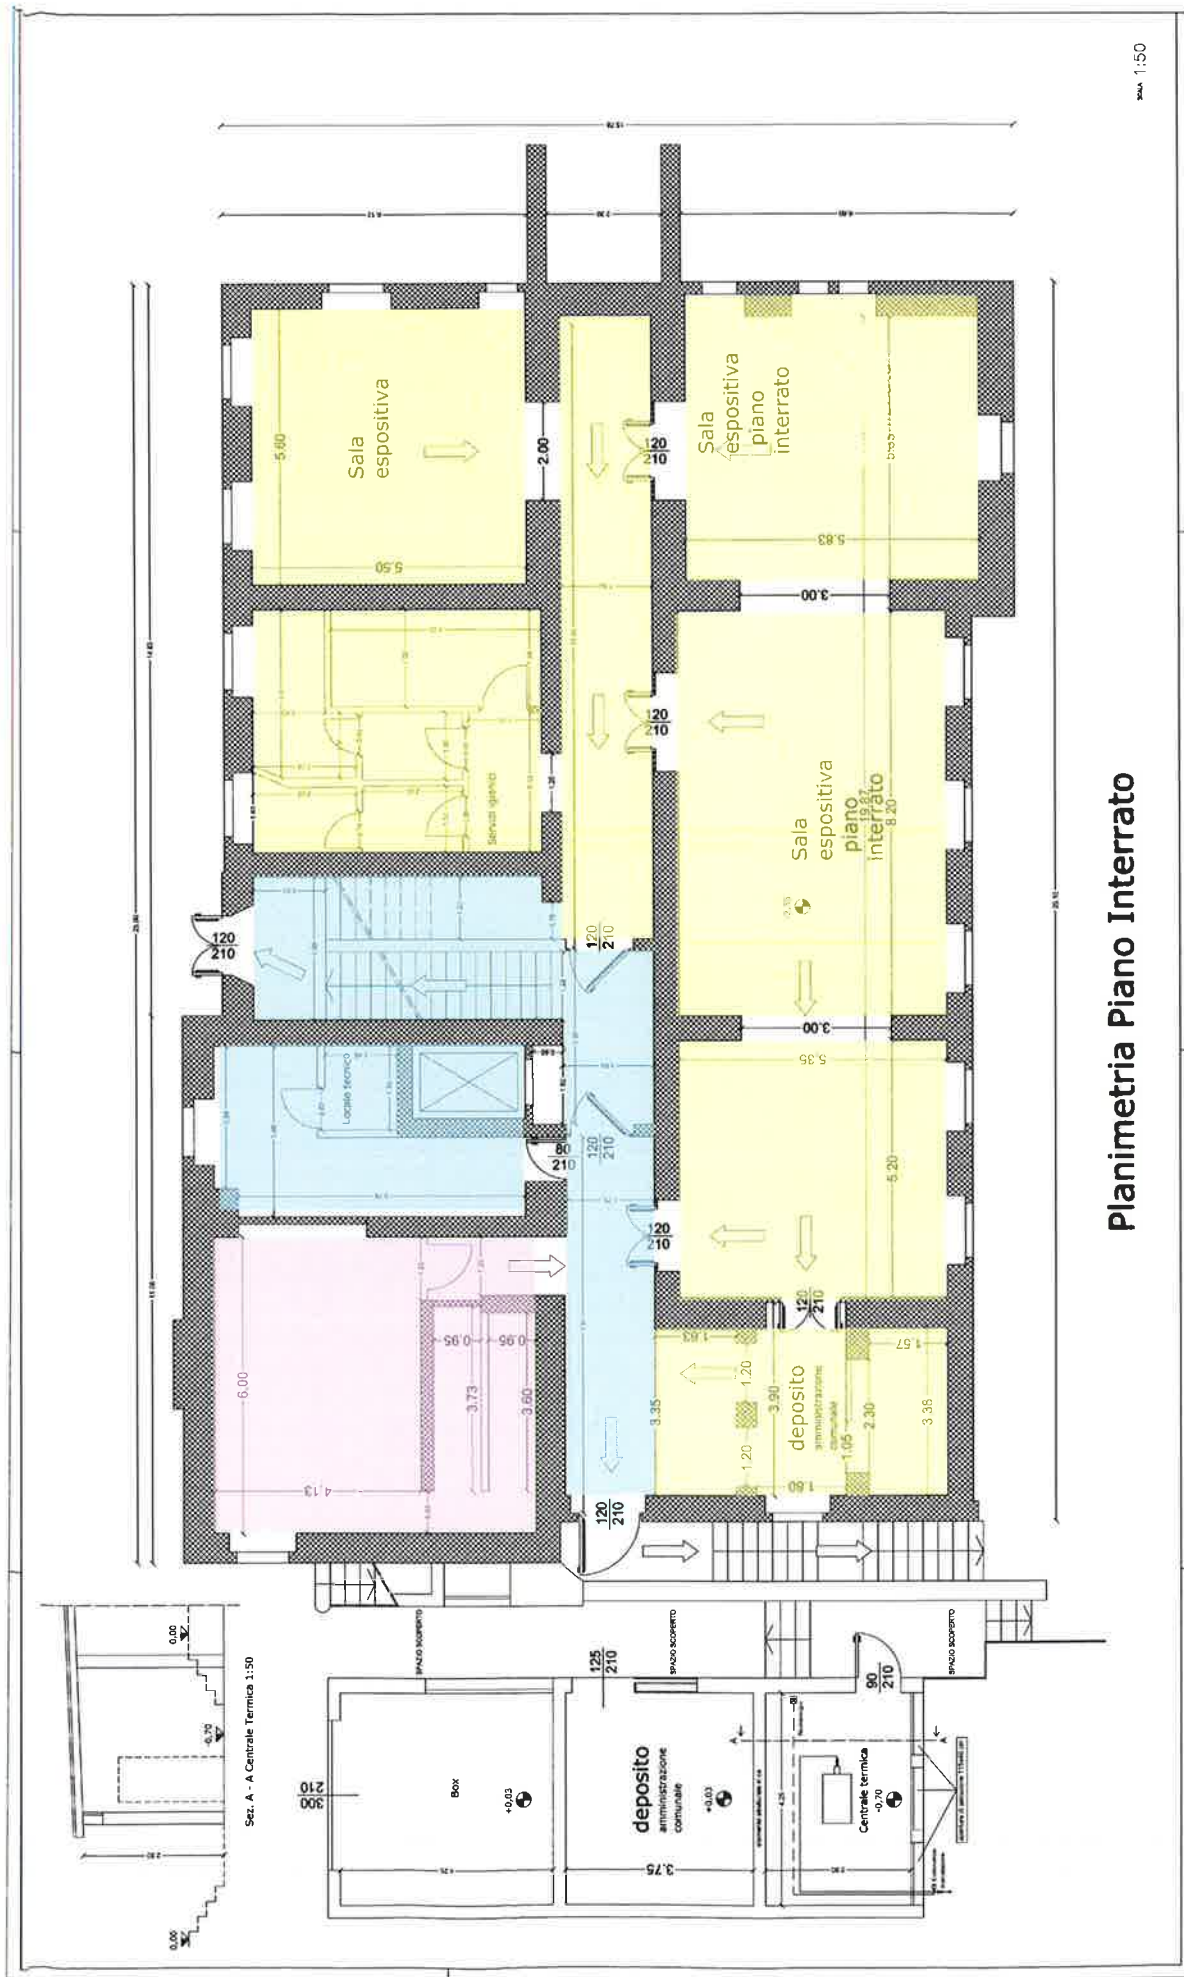

USO PROMISCO

USO ESCLUSIVO SCUOLA DI MUSICA

USO ESCLUSIVO COMUNE