


Dichiarazione protocollo n. _____ del _____	
Planimetria di u.i.u. in Comune di Castellanza	
Via Don Bettinelli _____ civ. SNC	
Identificativi Catastali: Sezione: CG Foglio: 7 Particella: 59 Subalterno: 535	Compilata da: Pisani Paolo Iscritto all'albo: Geometri Prov. Varese N. 2463

Scheda n. 1 Scala 1:500

PIANO TERRA

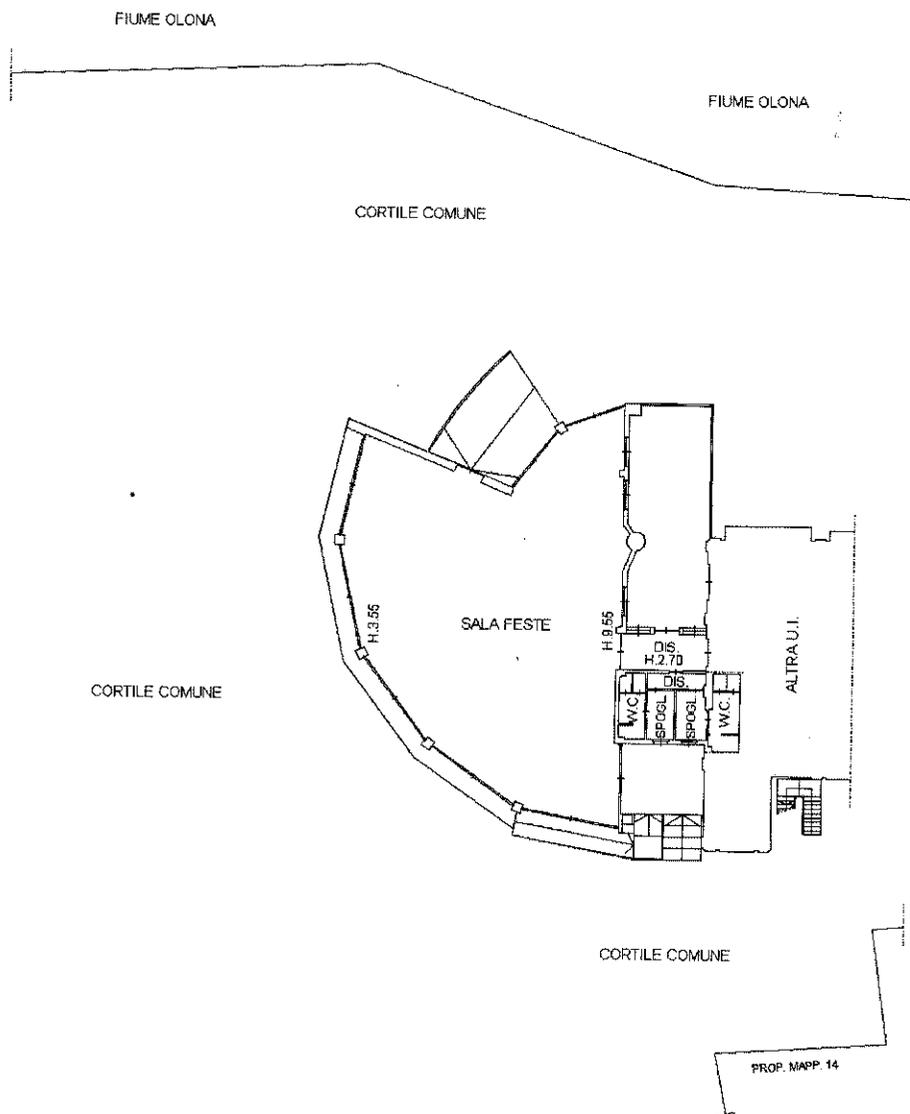

PIANO PRIMO

