


Agenzia del Territorio
CATASTO FABBRICATI
Ufficio Provinciale di
Varese

Dichiarazione protocollo n. _____ del _____
Planimetria di u.i.u. in Comune di Castellanza
Viale Lombardia _____ civ. SNC

Identificativi Catastali:
Sezione: CG
Foglio: 5
Particella: 1195
Subalterno: 501


Compilata da:
Venturin Marco
Iscritto all'albo:
Geometri
Prov. Varese N. 3320

Scheda n. 1 Scala 1:200

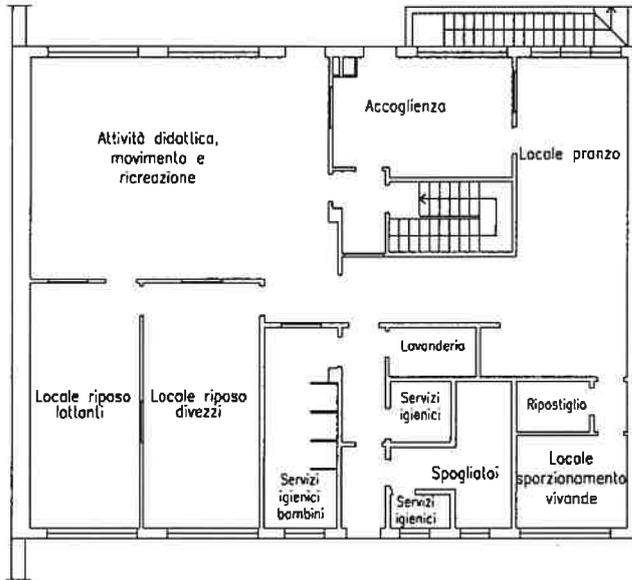

PIANO TERRA

h = 352

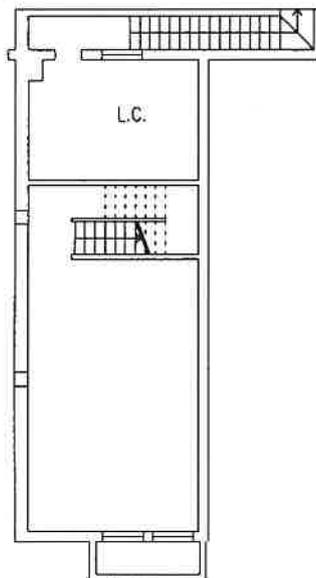

PIANO CANTINA

h = 250



Asilo Nido Don Giovanni Tacchi