


stralcio planimetrico comune di castellanza scala 1:1000

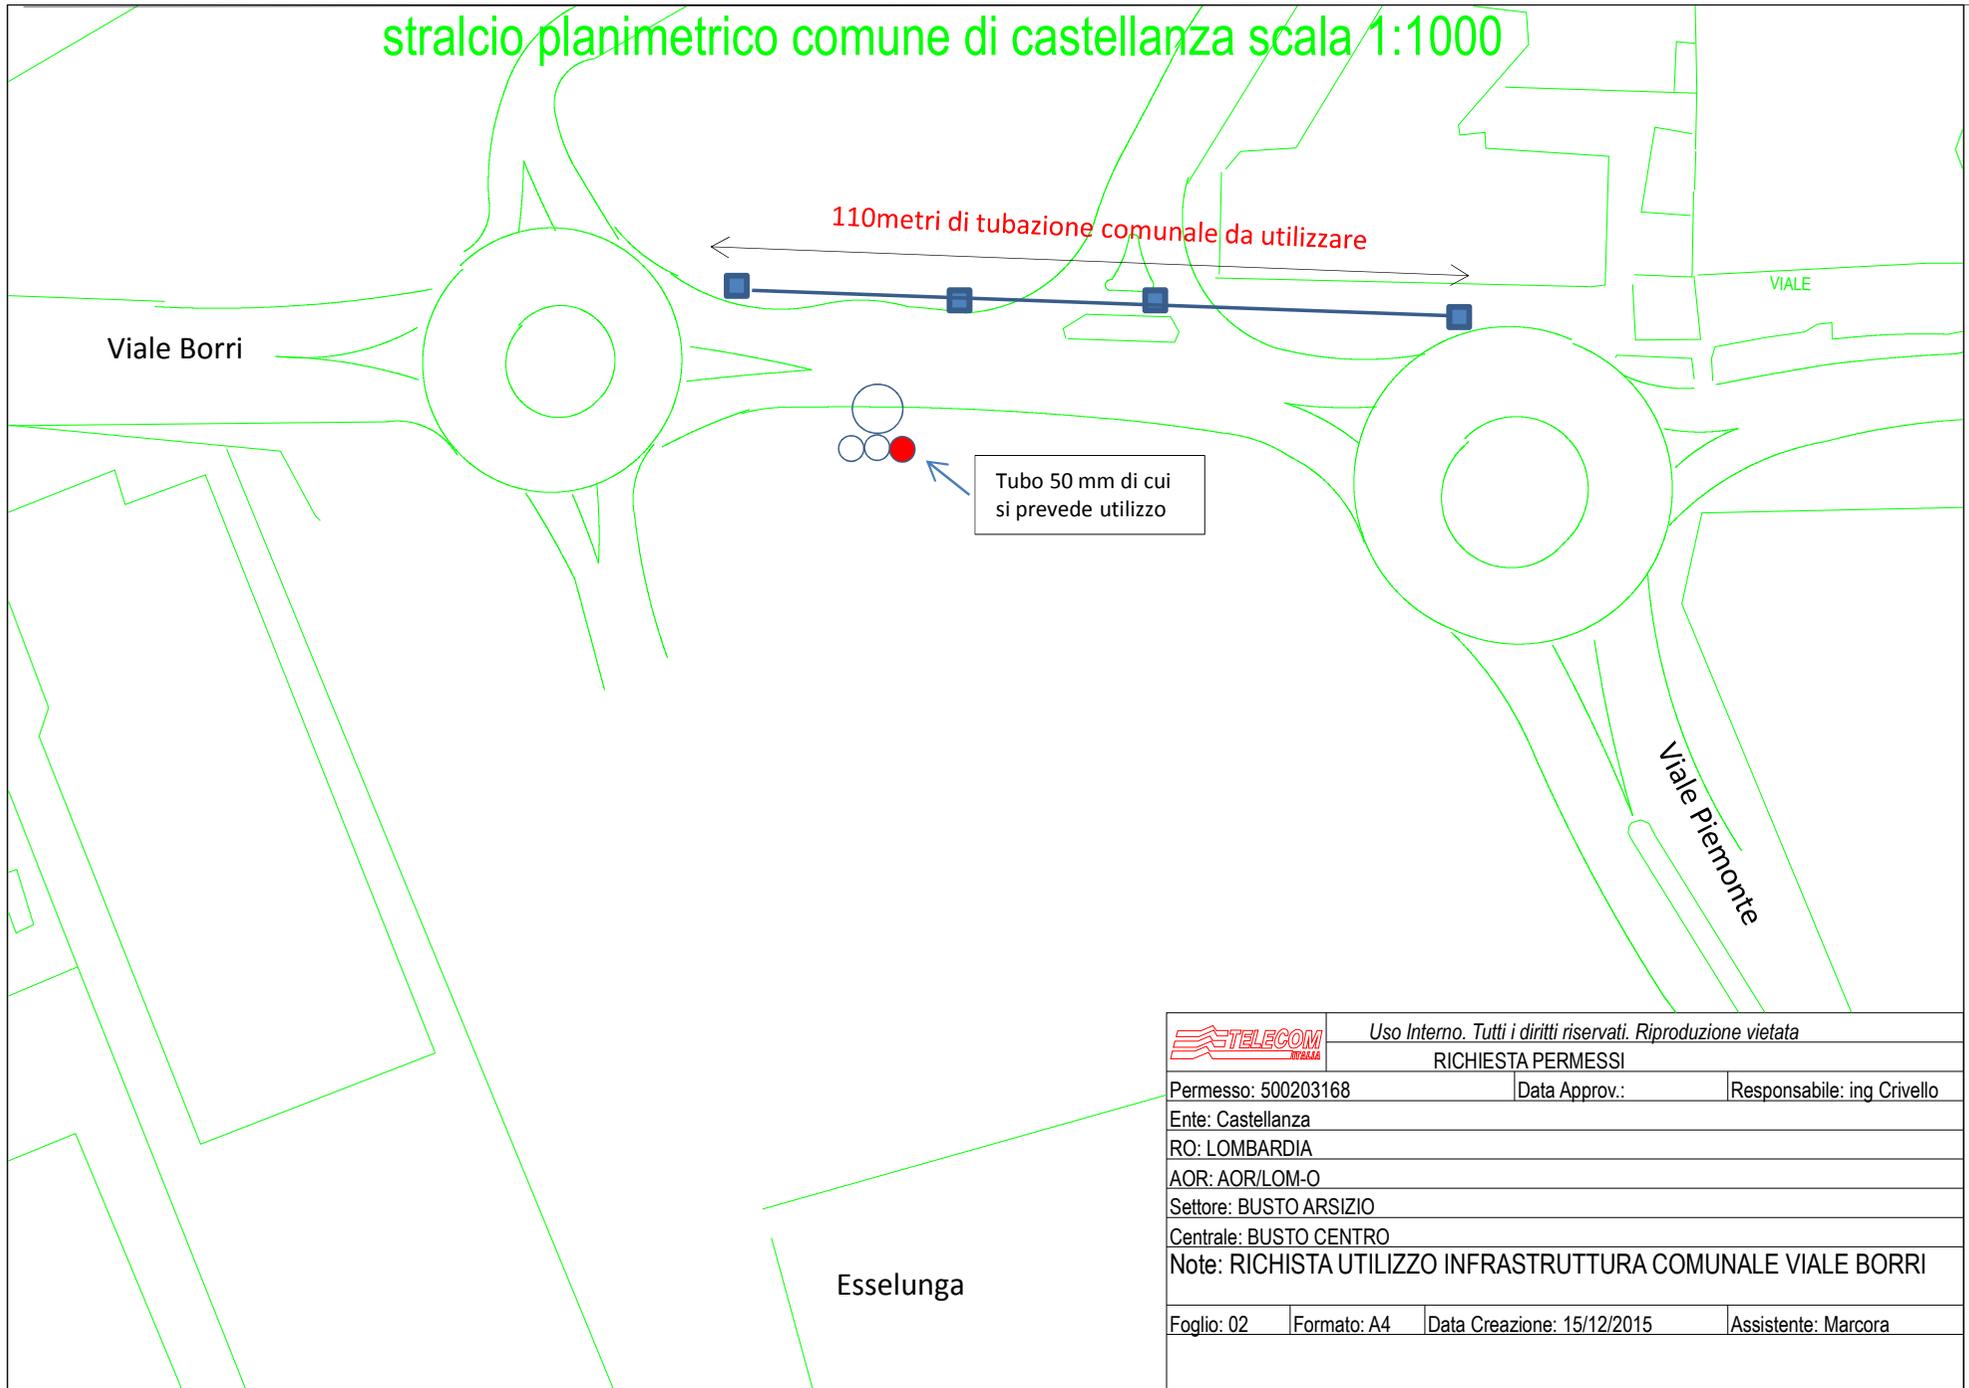

		Usa Interno. Tutti i diritti riservati. Riproduzione vietata	
RICHIESTA PERMESSI			
Permesso: 500203168	Data Approv.:	Responsabile: ing Crivello	
Ente: Castellanza			
RO: LOMBARDIA			
AOR: AOR/LOM-O			
Settore: BUSTO ARSIZIO			
Centrale: BUSTO CENTRO			
Note: RICHIESTA UTILIZZO INFRASTRUTTURA COMUNALE VIALE BORRI			
Foglio: 02	Formato: A4	Data Creazione: 15/12/2015	Assistente: Marcora