




PLANIMETRIA - Zona Via Brambilla, Via Adua - scala 1:2.000

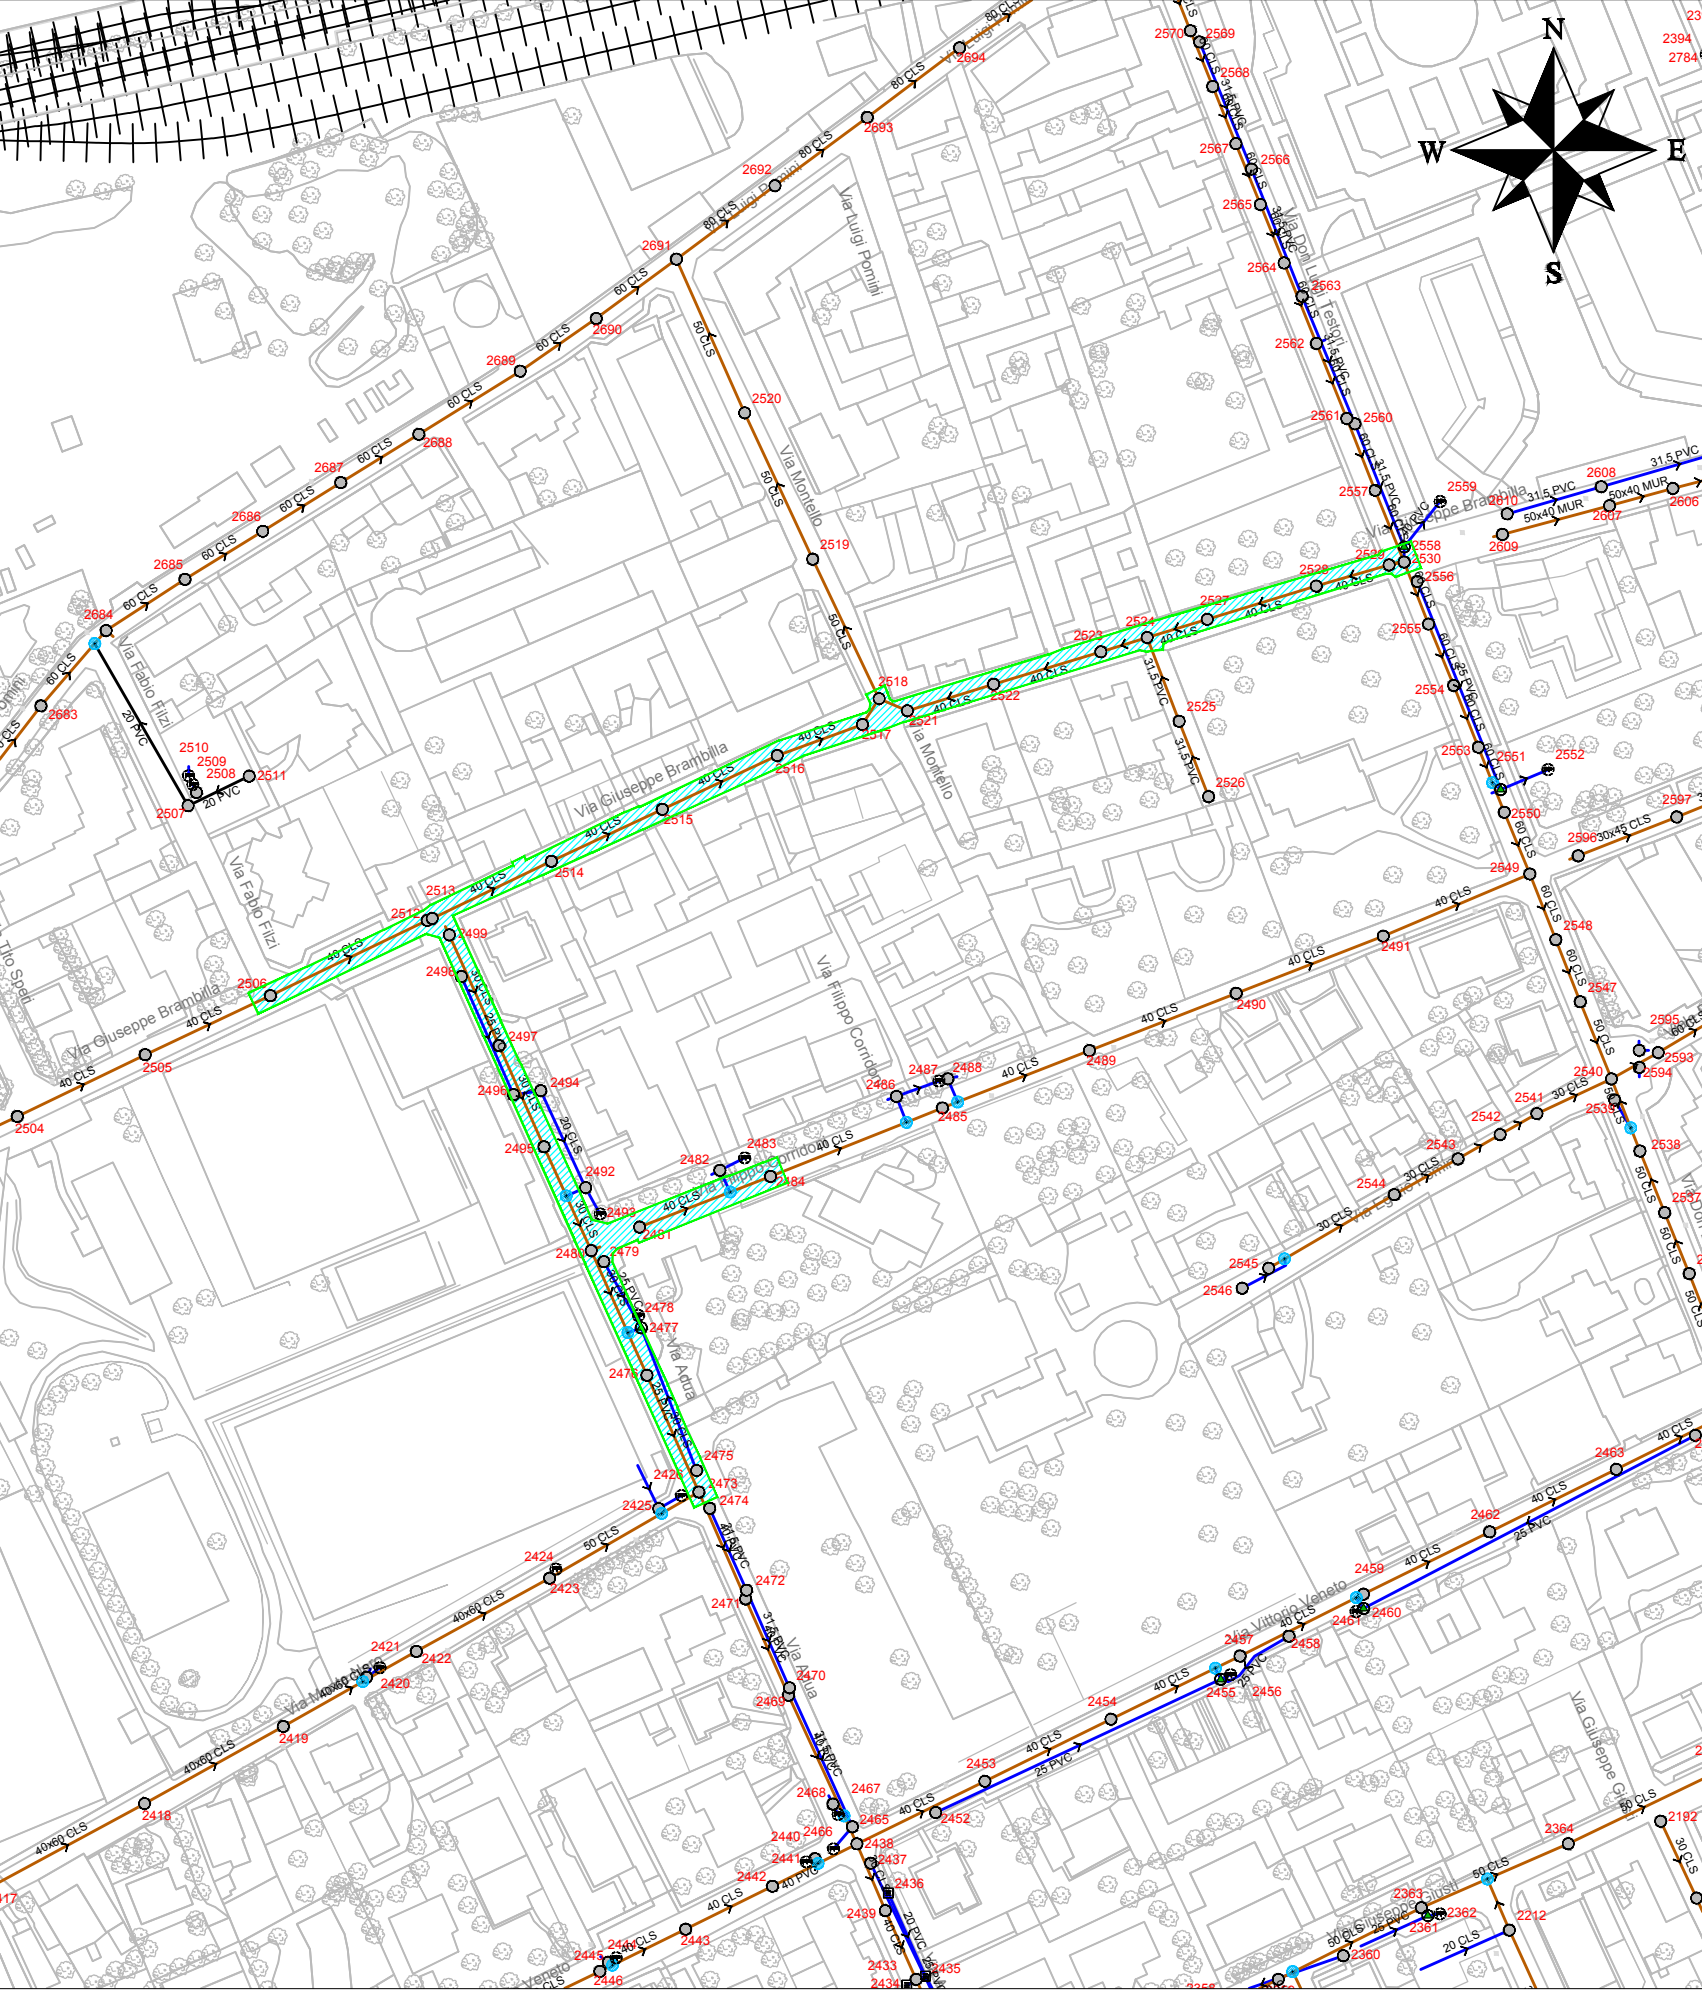


PROFILO LONGITUDINALE
Tratto da cameretta 2506 a cameretta 2517
Via Brambilla

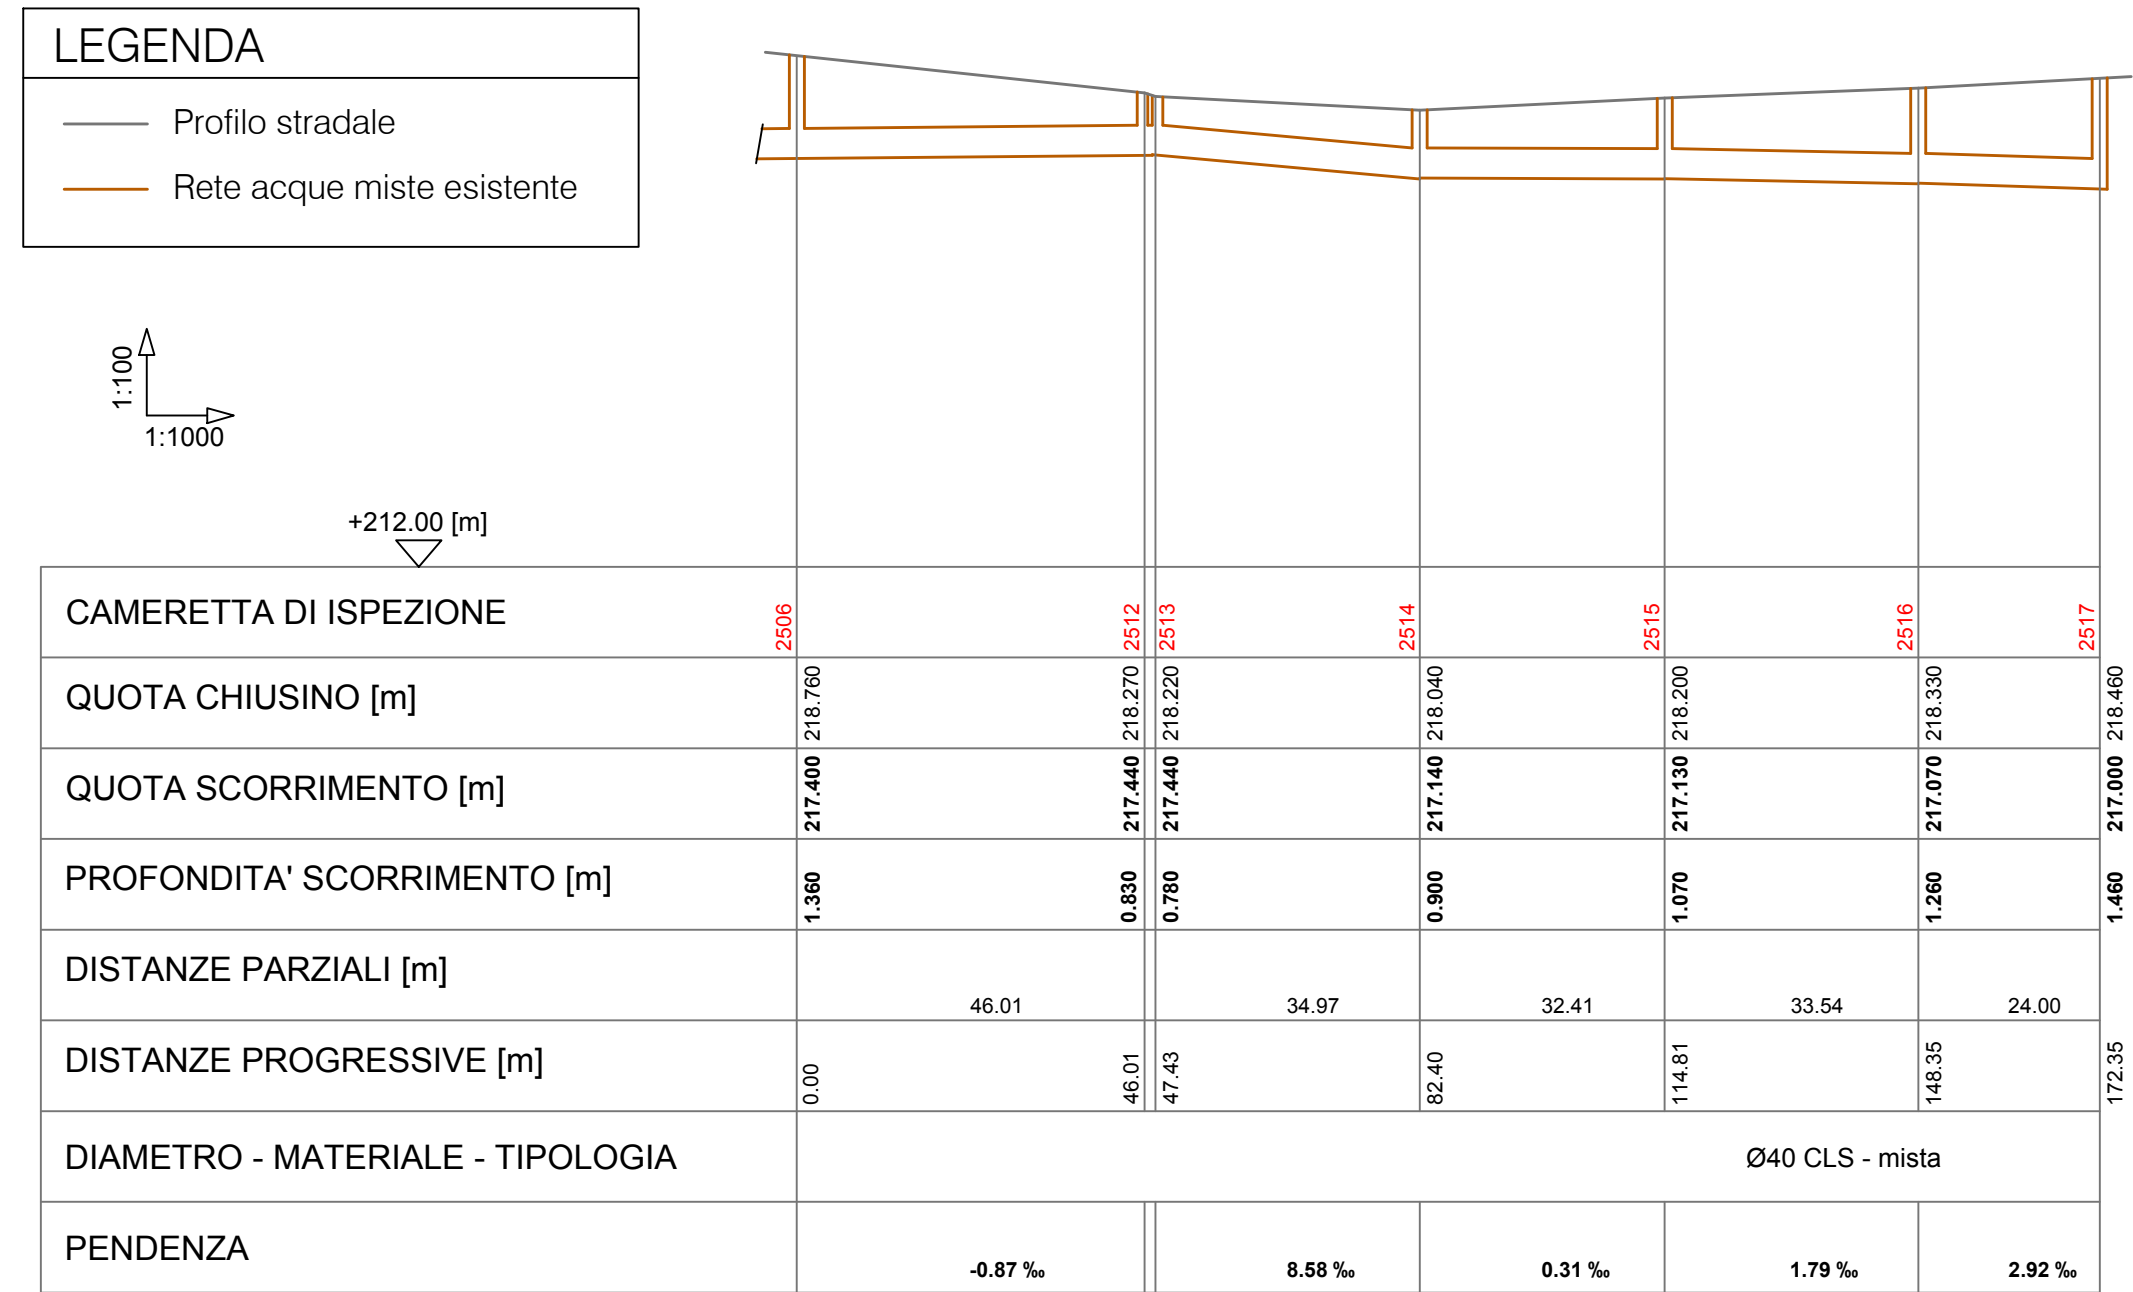


PLANIMETRIA - Via dei Mulini - scala 1:2.000

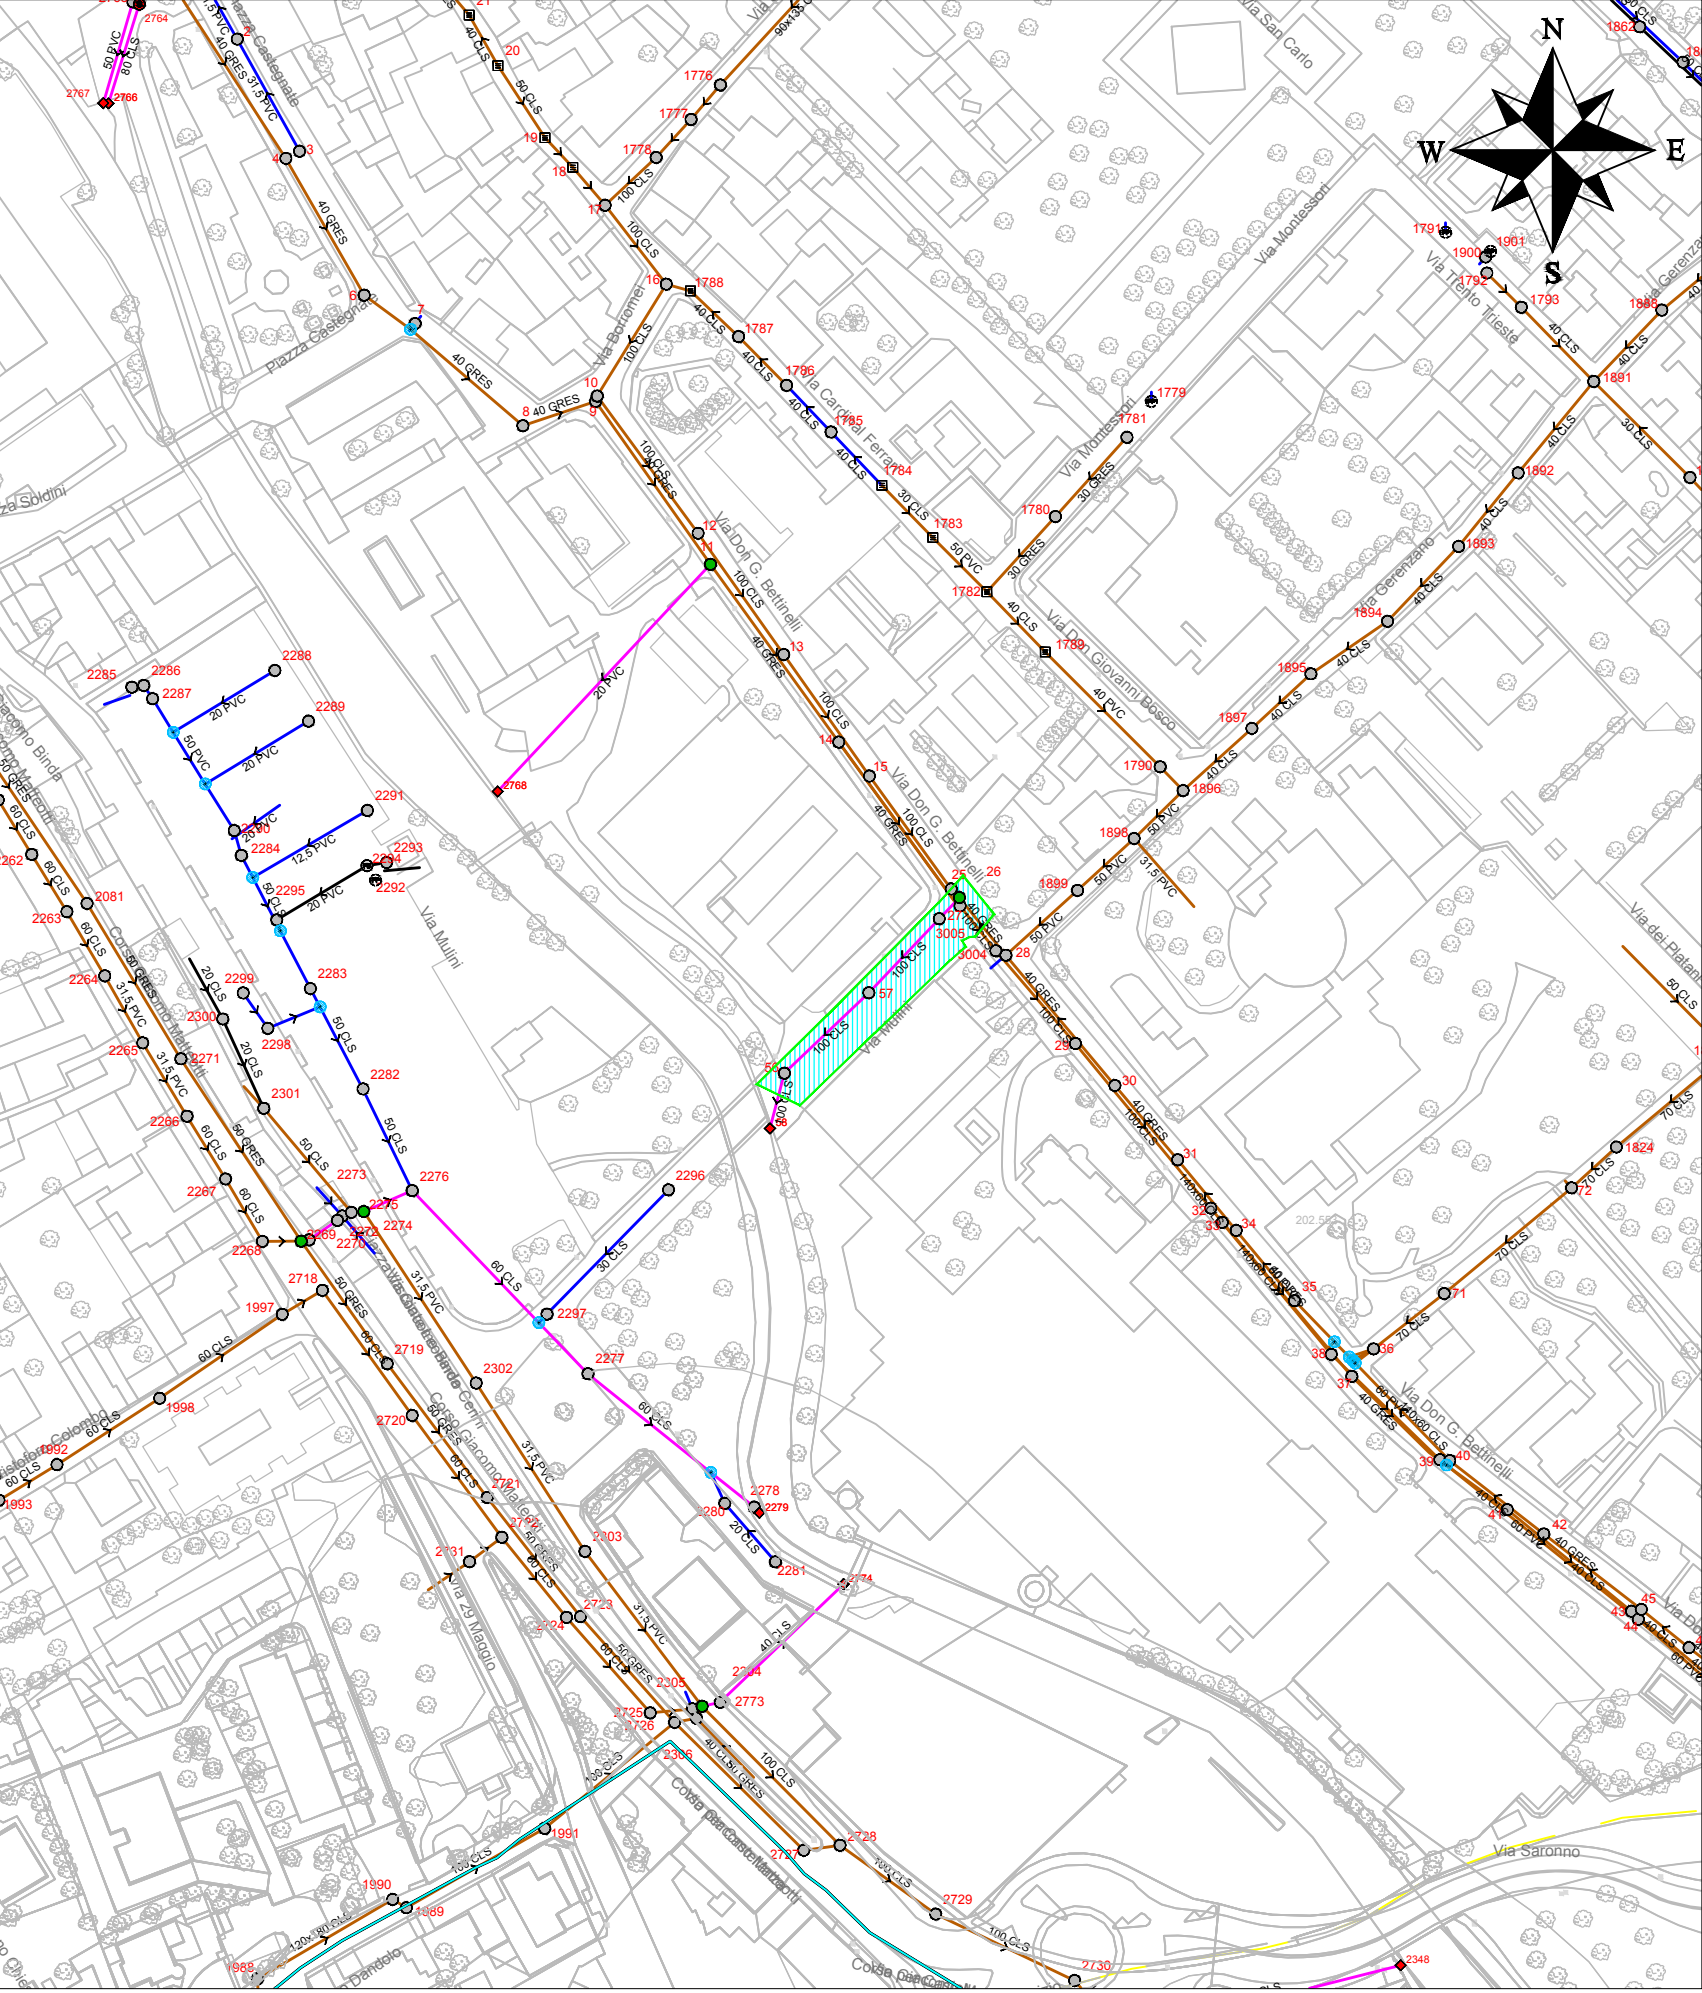


PROFILO LONGITUDINALE
Tratto da cameretta 2530 a cameretta 2521
Via Brambilla

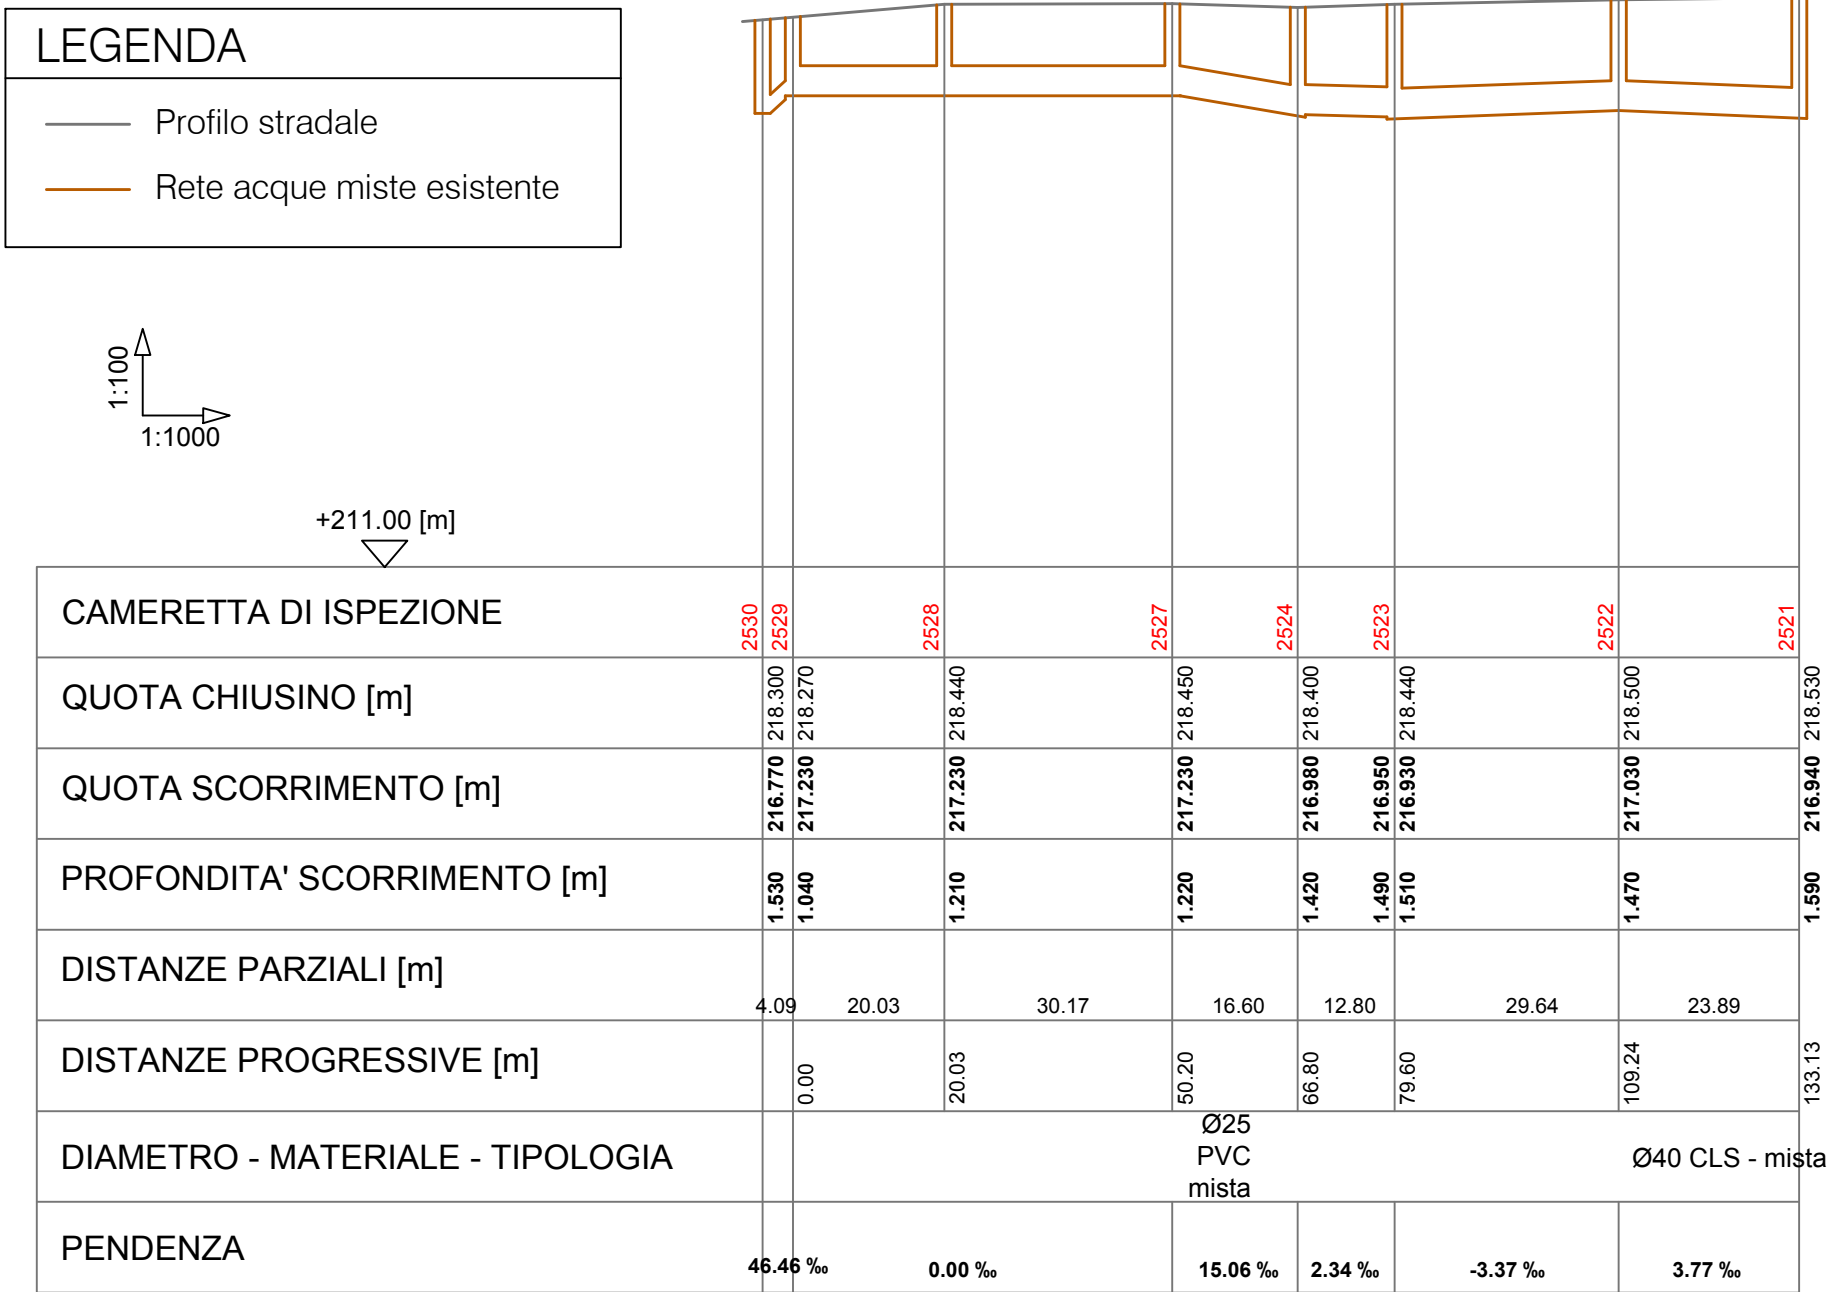


PLANIMETRIA - Zona Viale Italia, Via Locatelli - scala 1:2.000

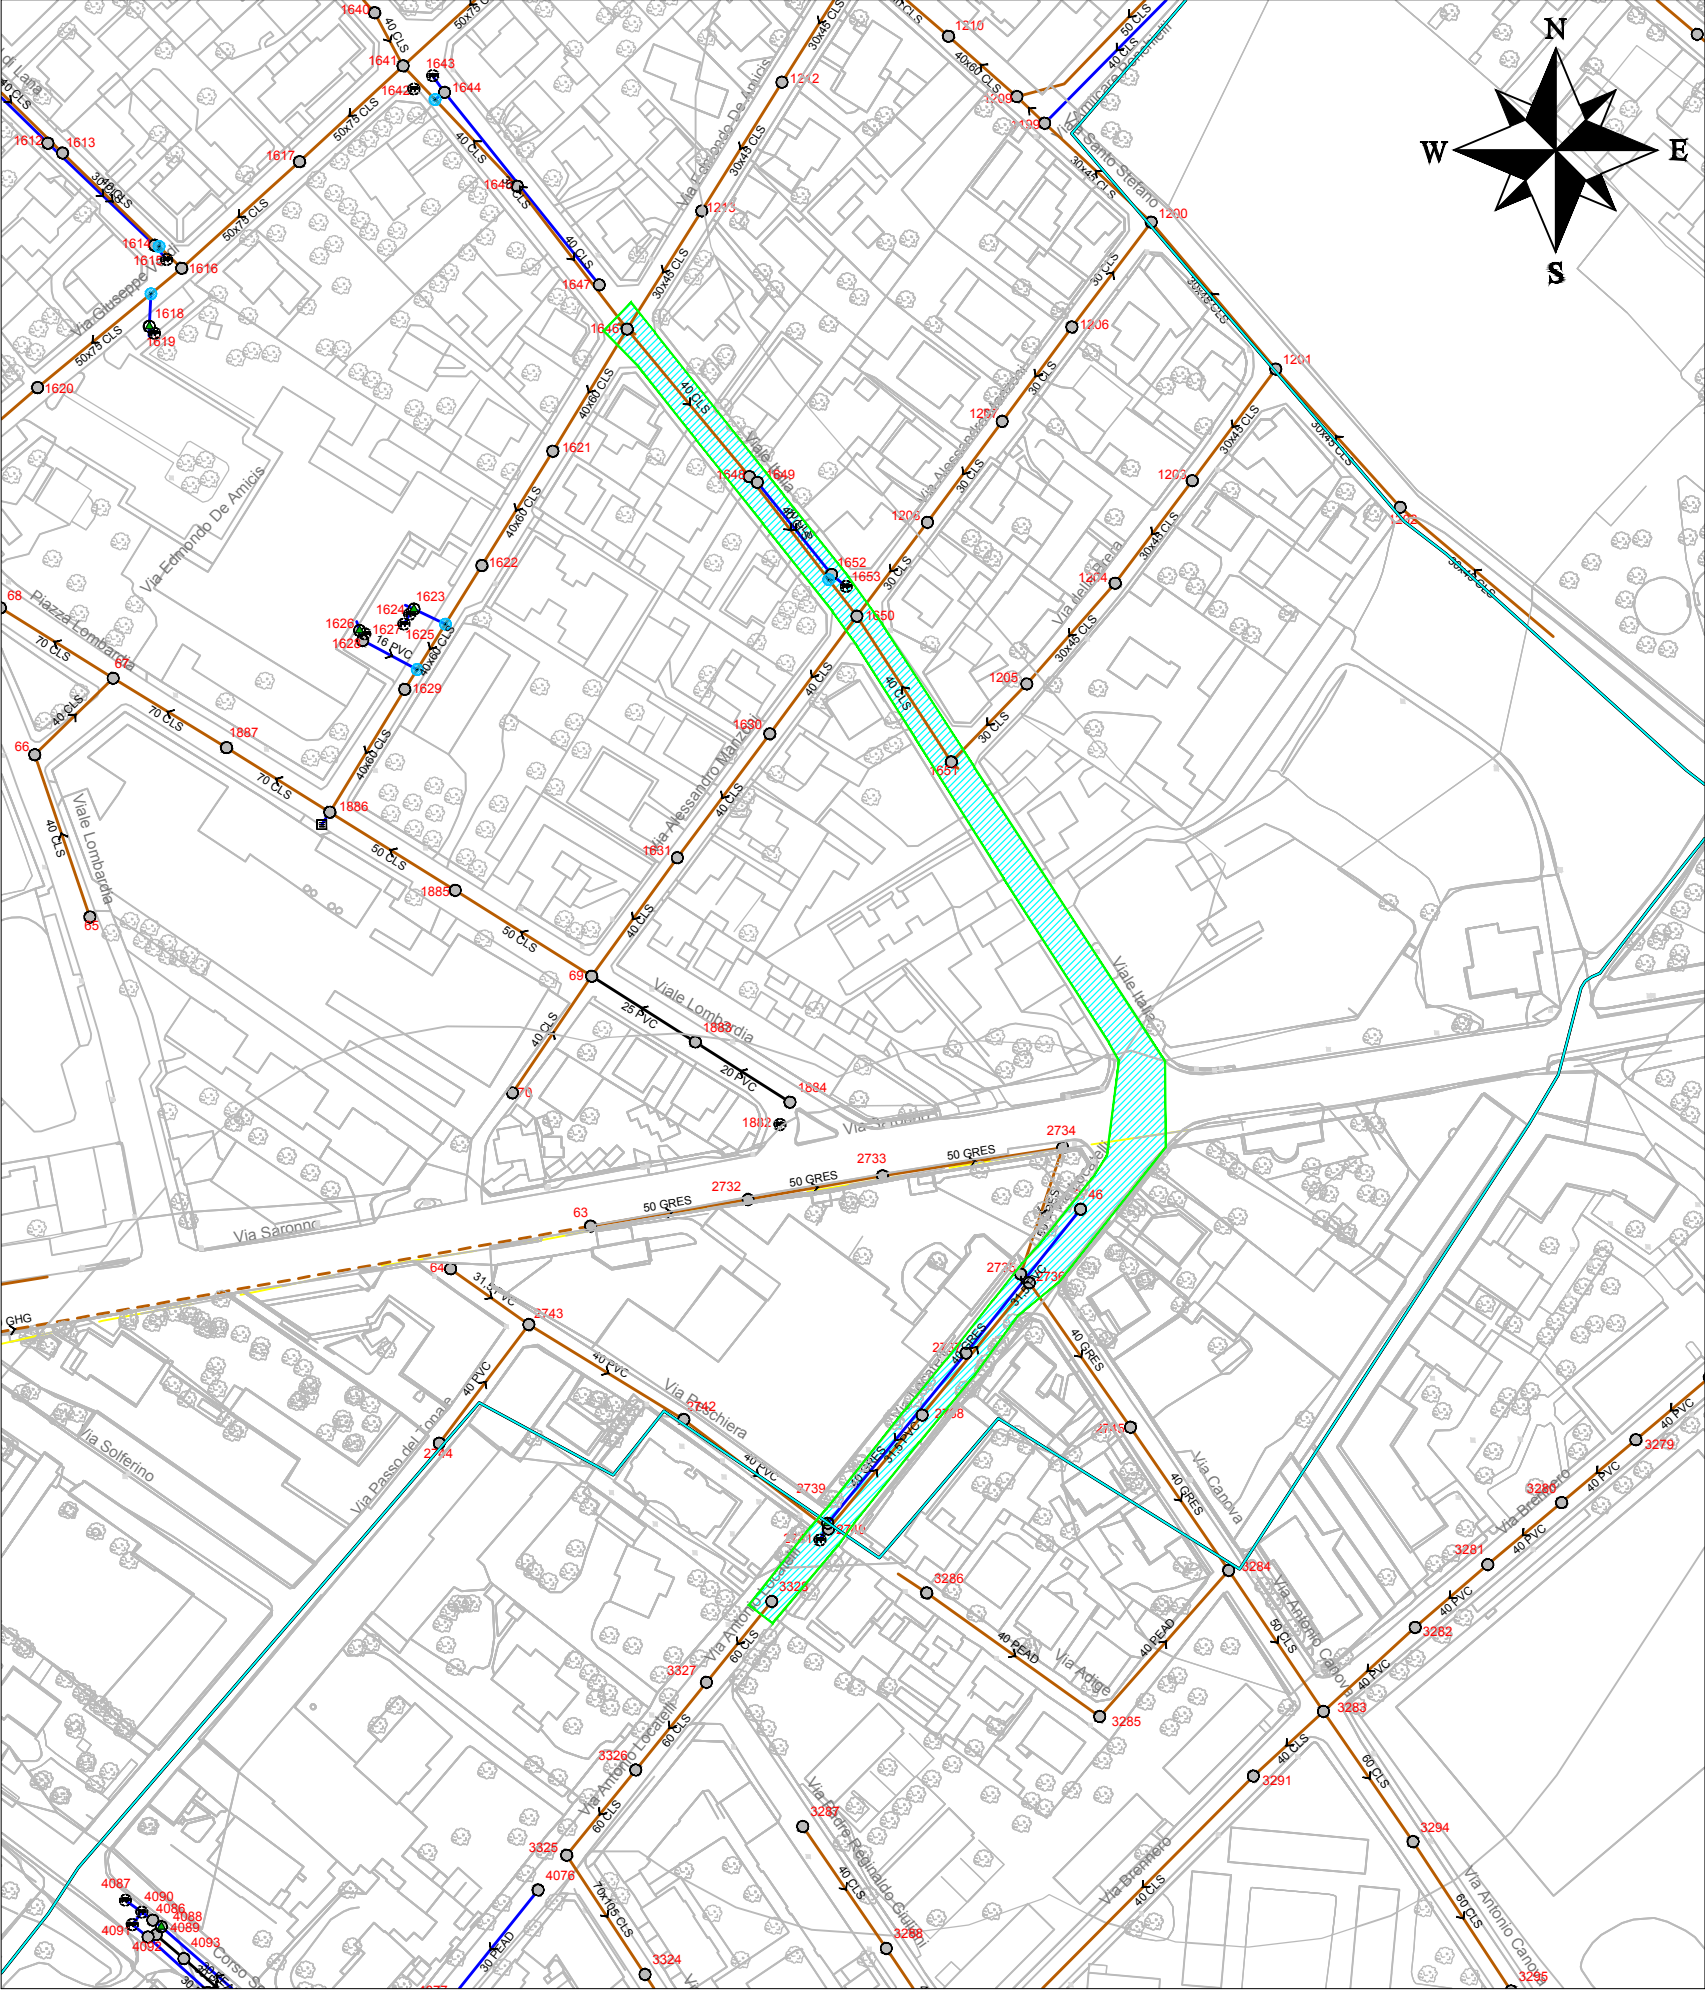


PROFILO LONGITUDINALE
Tratto da cameretta 2499 a cameretta 2473
Via Adua

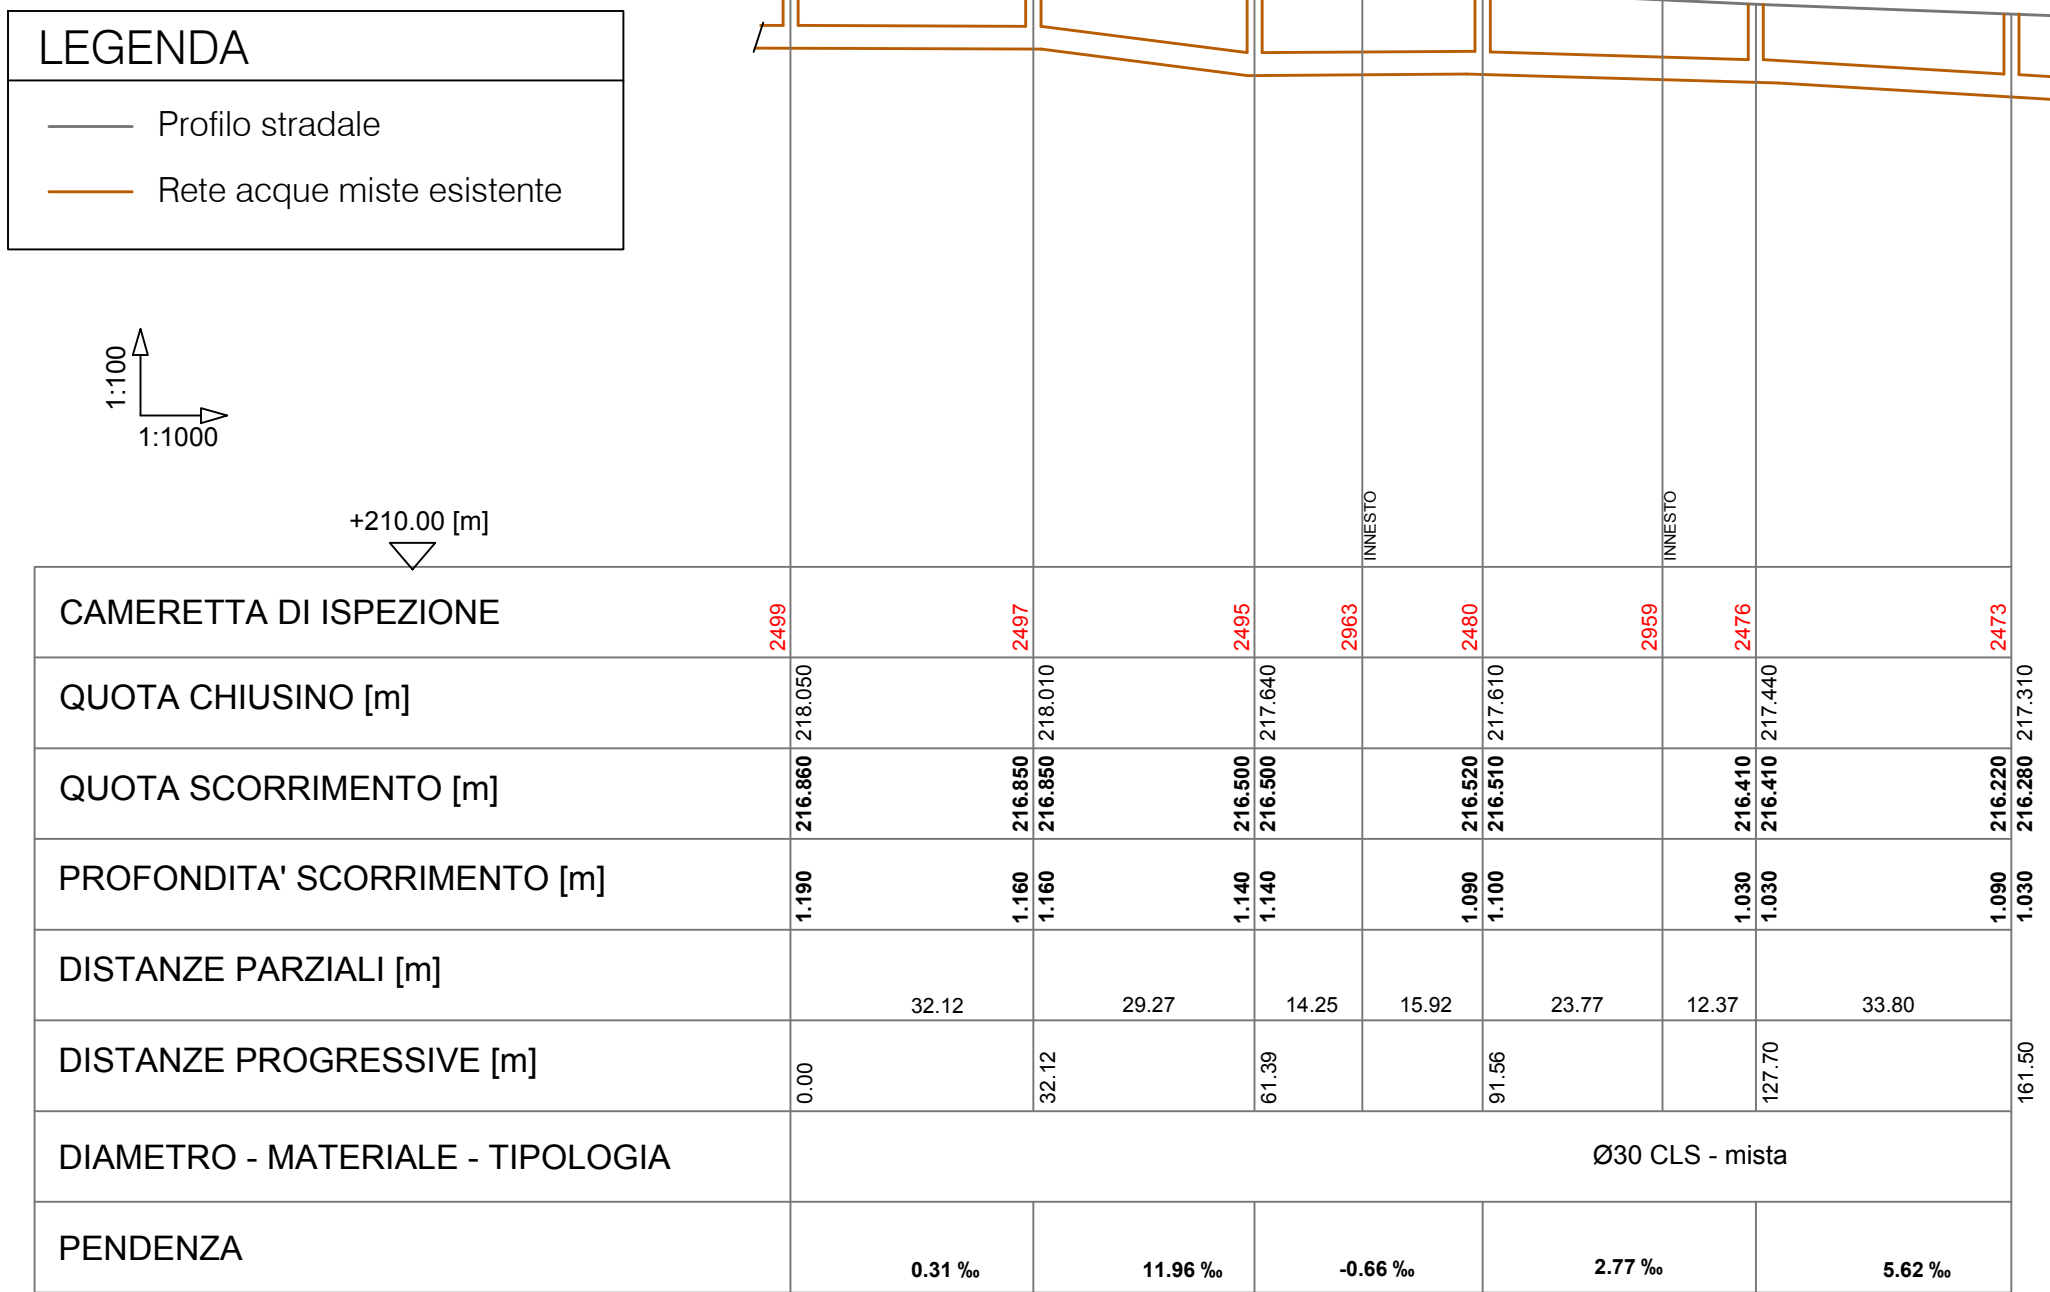

PROFILO LONGITUDINALE
Tratto da cameretta 2481 a cameretta 2484
Via Corridoni

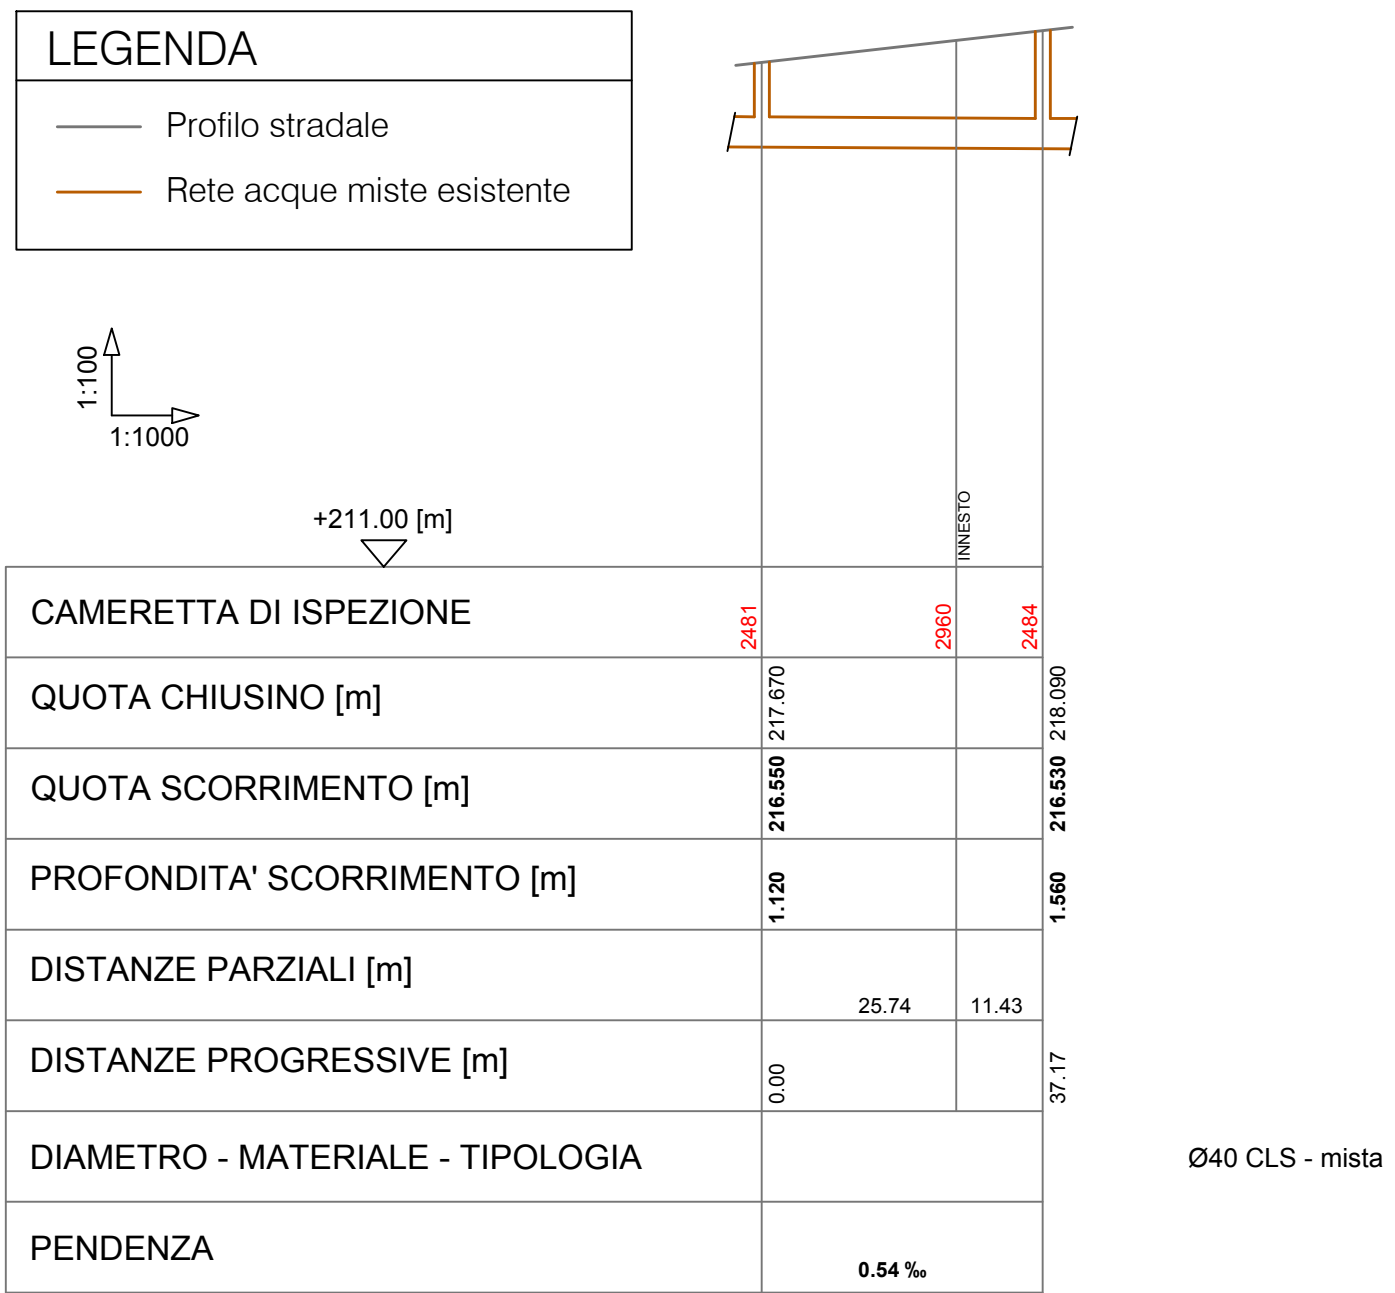

PROFILO LONGITUDINALE
Tratto da cameretta 1646 a cameretta 1651
Viale Italia

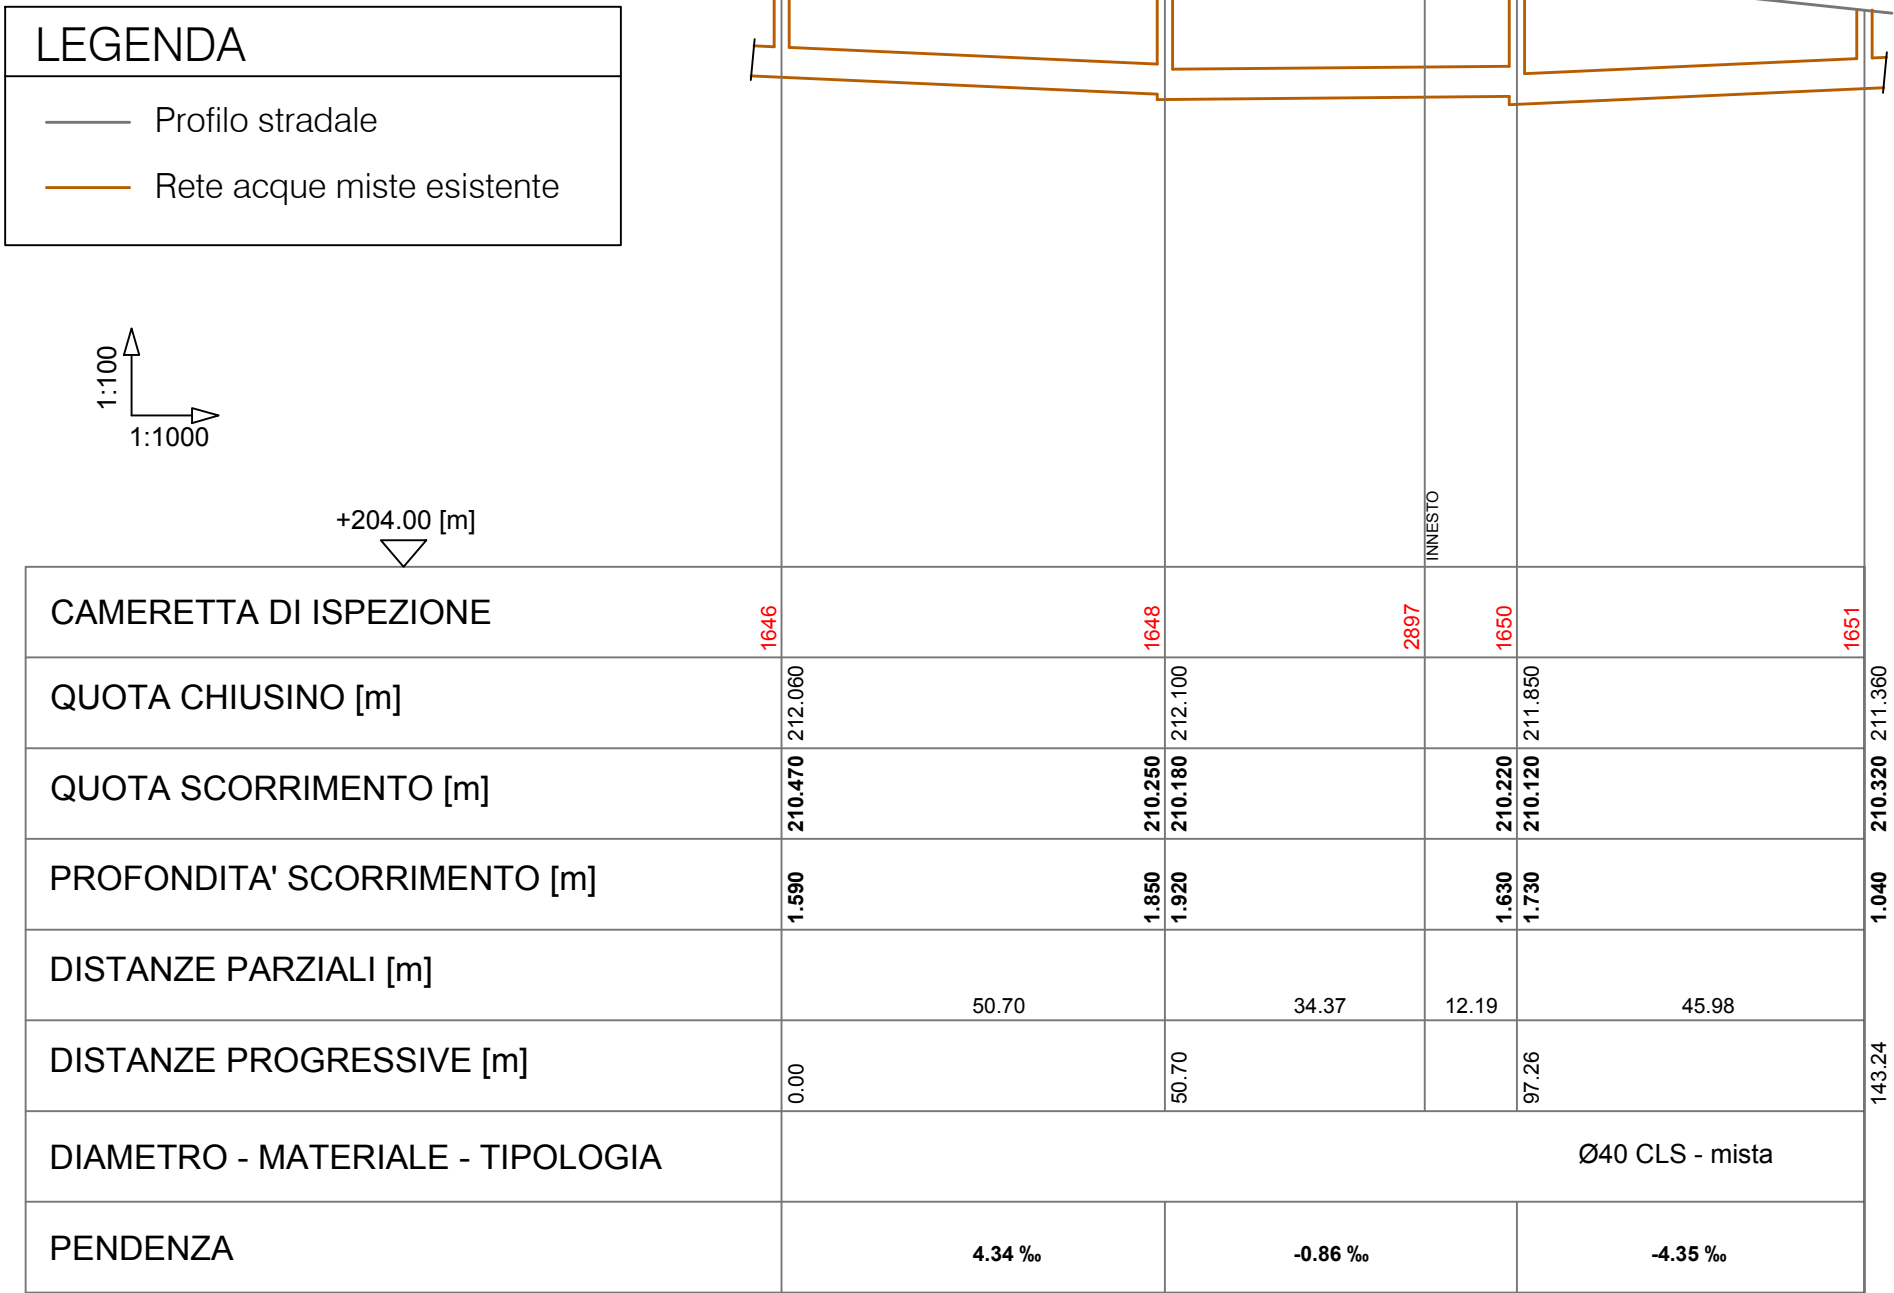

AREE D'INTERVENTO

- LEGENDA
- RETE ACQUE MISTE ESISTENTE
 - RETE ACQUE BIANCHE ESISTENTE
 - RETE ACQUE SFIORATE ESISTENTE
 - RETE ACQUE NERE ESISTENTE
 - CAMERETTA DI ISPEZIONE ESISTENTE

COMUNE DI CASTELLANZA COMUNE DI LEGNANO FOGNATURA

Interventi di alleggerimento di Via Bettinelli
e potenziamento di Via Adua e Via Brambilla

STATO DI FATTO
Planimetrie - Profili longitudinali

Allegato Tav. 3 alla delibera G.C. n. 172 del 20.12.2017

A	03/08/2017	Degradati	Ing. Bria	Ing. Ventura	Prima emissione				
Rev	Data	Elaborato	Progettato	Autorizzato	Descrizione				
FILE									
Codice ISTAT Comune		Tipo intervento		Progetto/Preventivo		Numero	Anno	Tavola N°	Rev.
012042		XFFX		PRO		6676	17	003	A
Direzione Tecnica - Settore Reti Settore IT - Ufficio SIT e Supporto Progetti				Scala		Tavola N°			
supporto.progetti@capholding.gruppocap.it				indicate		3			
CAP Holding spa - Viale del Mulino, 2 - Edificio U10 - 20090 Assago (MI) Tel. 02 825021 - info@capholding.gruppocap.it									
Questo disegno è di nostra proprietà esclusiva ed è posto sotto tutela della legge, ne è proibita la riproduzione anche parziale e la cessione a terzi senza nostra autorizzazione scritta.									