


Allegato A (delibera G.C. n. 36 del 3/2/2018)  
CONTRATTO.

**-PLANIMETRIA GENERALE-**

VIA C. JUCKER

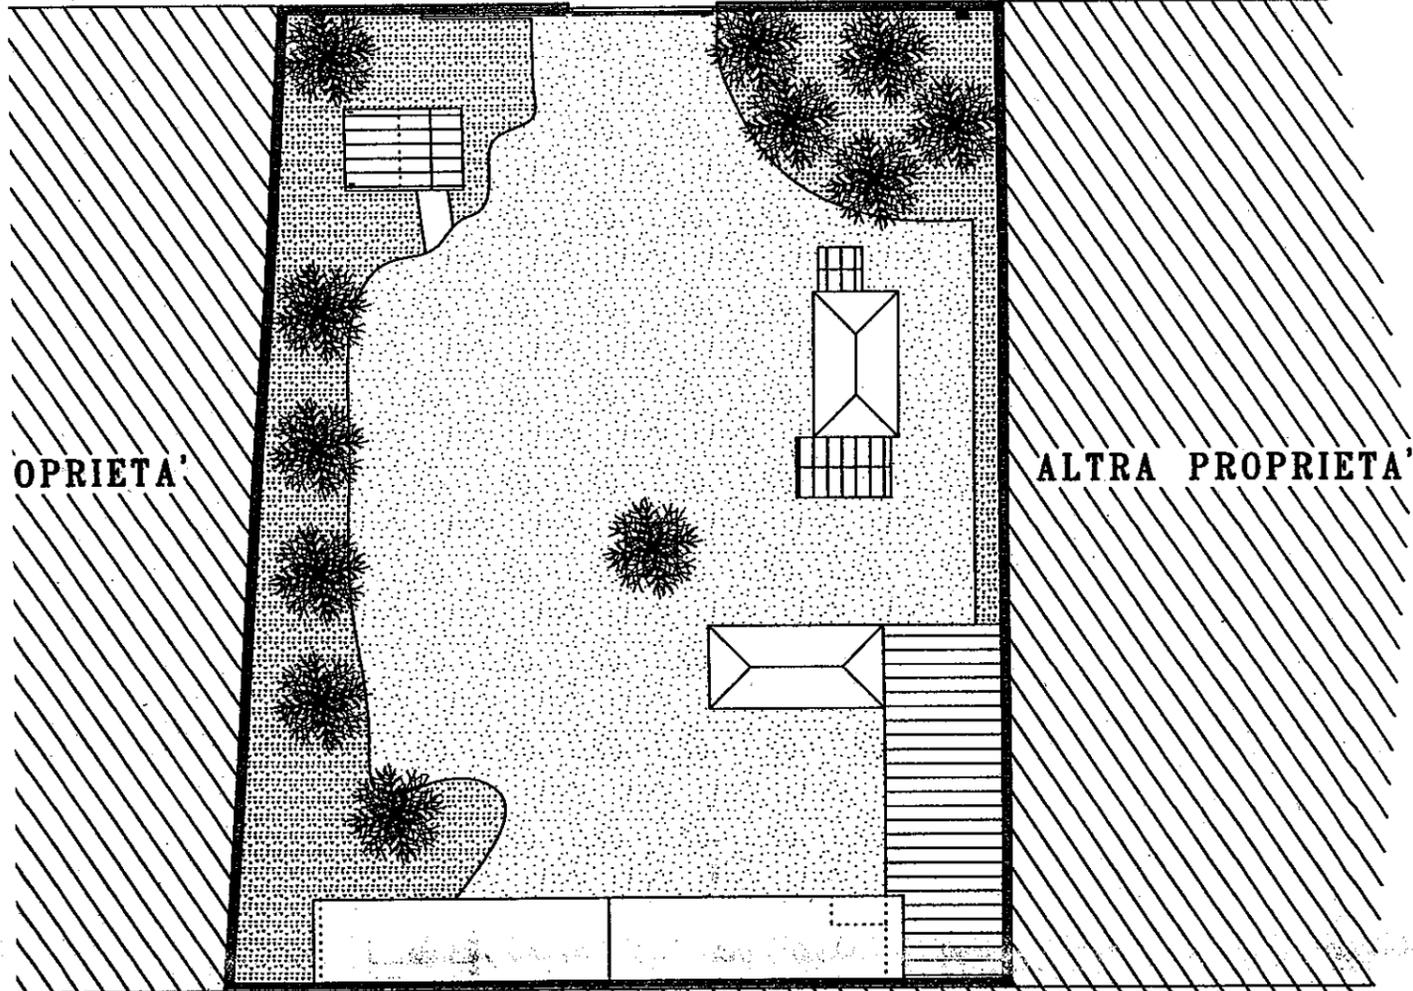

IL PROPRIETARIO :

IL PROGETTISTA E  
DIRETTORE LAVORI:

**PLANIMETRIA GENERALE**

 <b>STUDIO TECNICO</b> <b>ARCH. GIUSEPPE MORRONE</b> consulenza legale Avv. Claudio Forner Via Patrioti n° 37 21054 FAGNANO OLONA (VA) tel.0331/614061 Cell.393/7615126 Part.IVA 02215780129 C.F. MRR GPP 61C12.C726A architetto.morrone@alice.it	<b>PROPRIETARIO:</b> <b>Comune di Castellanza</b>	<b>TAVOLA</b> <b>1 di 1</b>
	<b>OGGETTO:</b> <b>Permesso di Costruire</b> <b>UBICAZIONE: CASTELLANZA (VA)</b> Via Carlo Jucker	<b>Planimetria</b> <b>Generale</b> <b>SCALA</b> 1:200