



STRALCIO PGT - Piano dei Servizi - scala 1:5.000

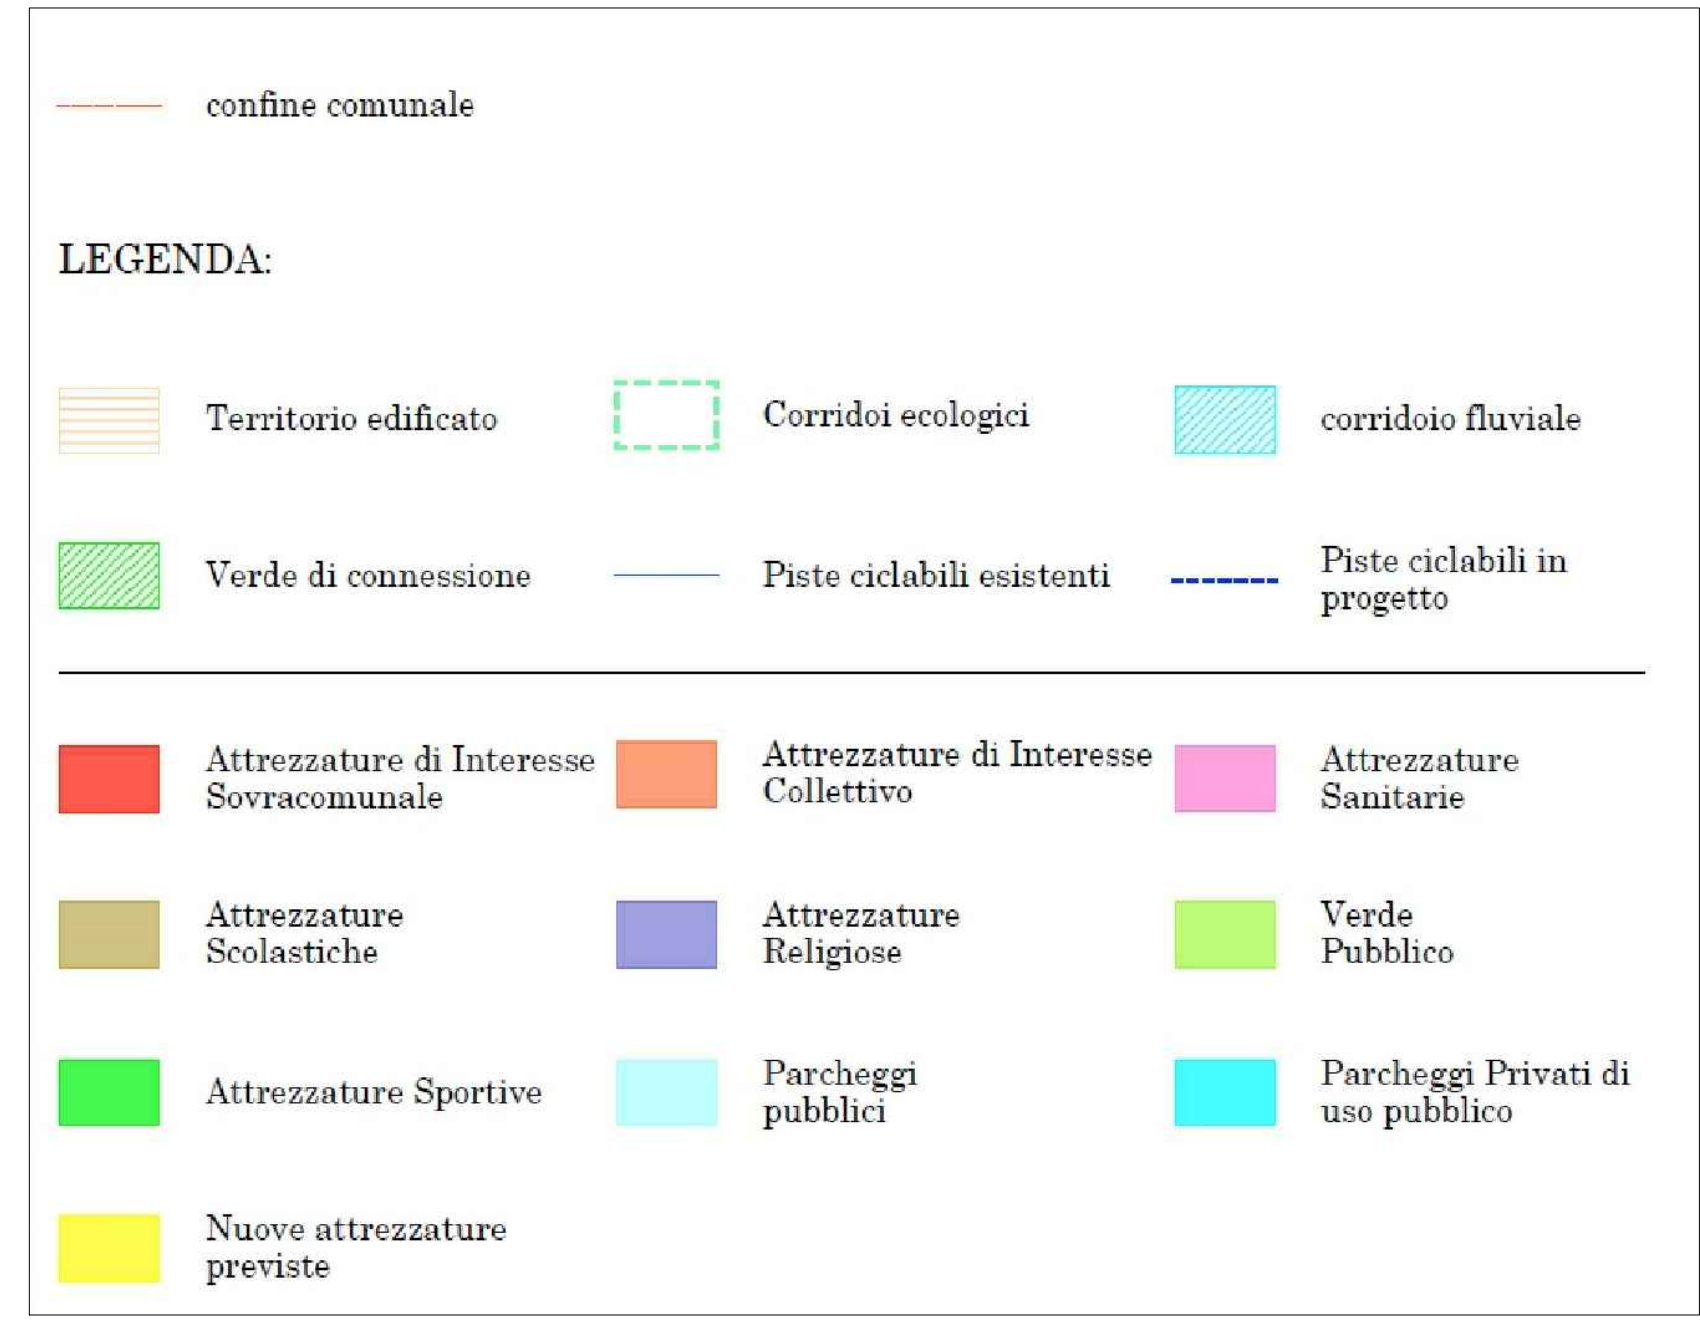


ORTOFOTO - Zona Via Brambilla, Via Adua

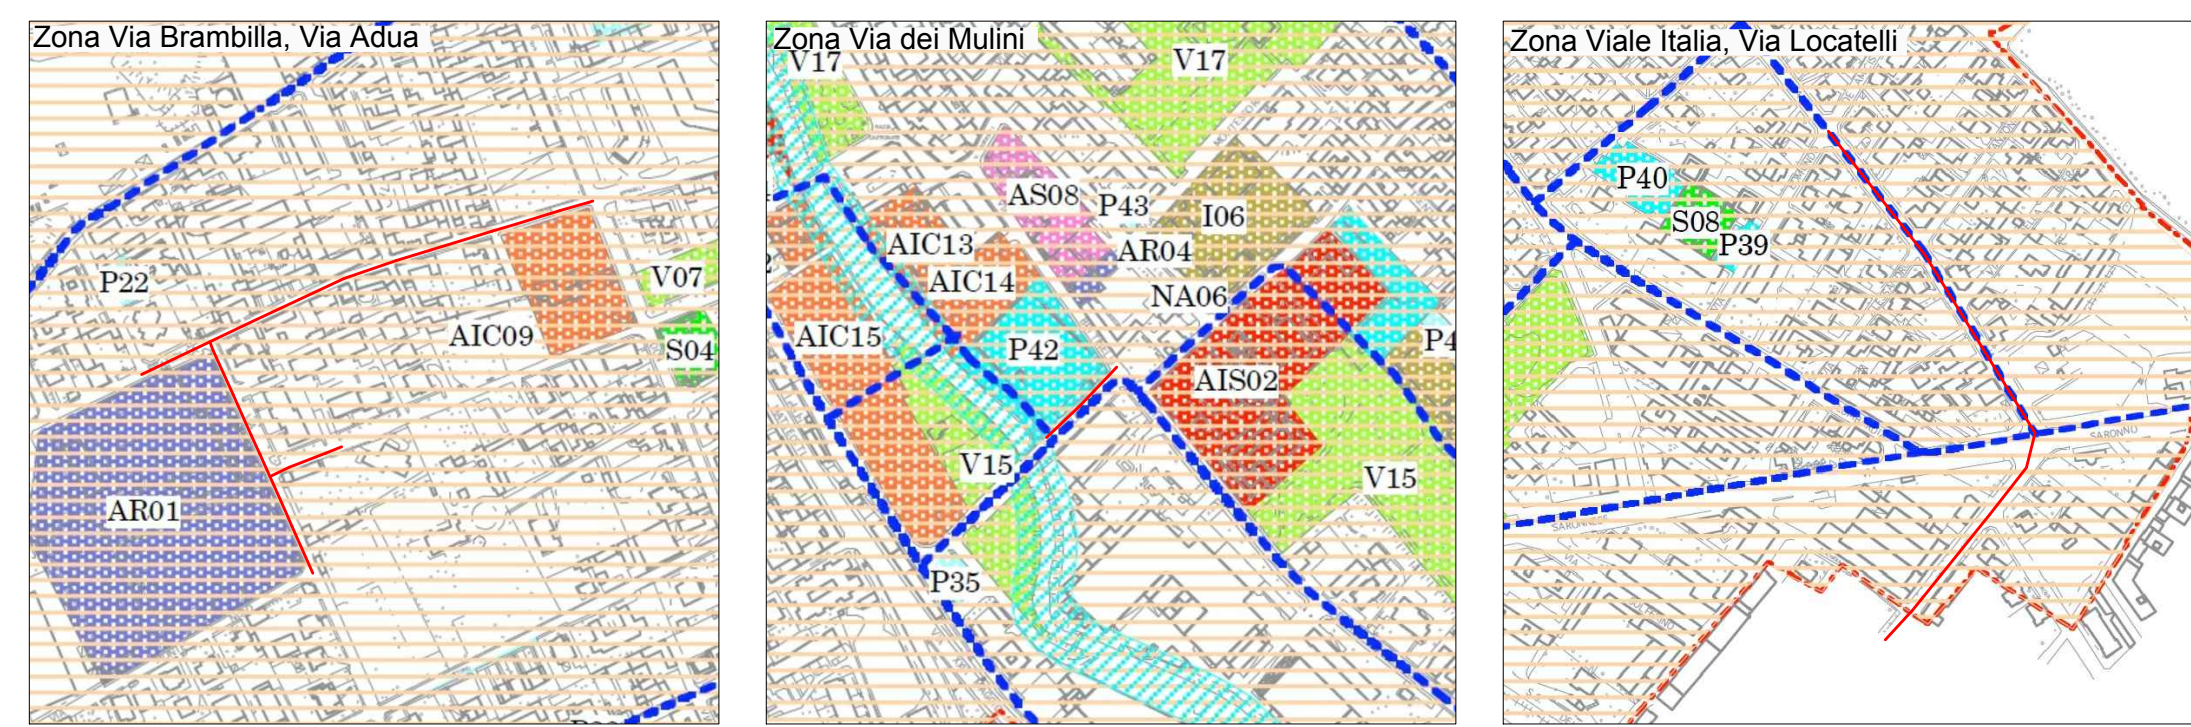

ORTOFOTO - Via dei Mulini




ORTOFOTO - Zona Viale Italia, Via Locatelli

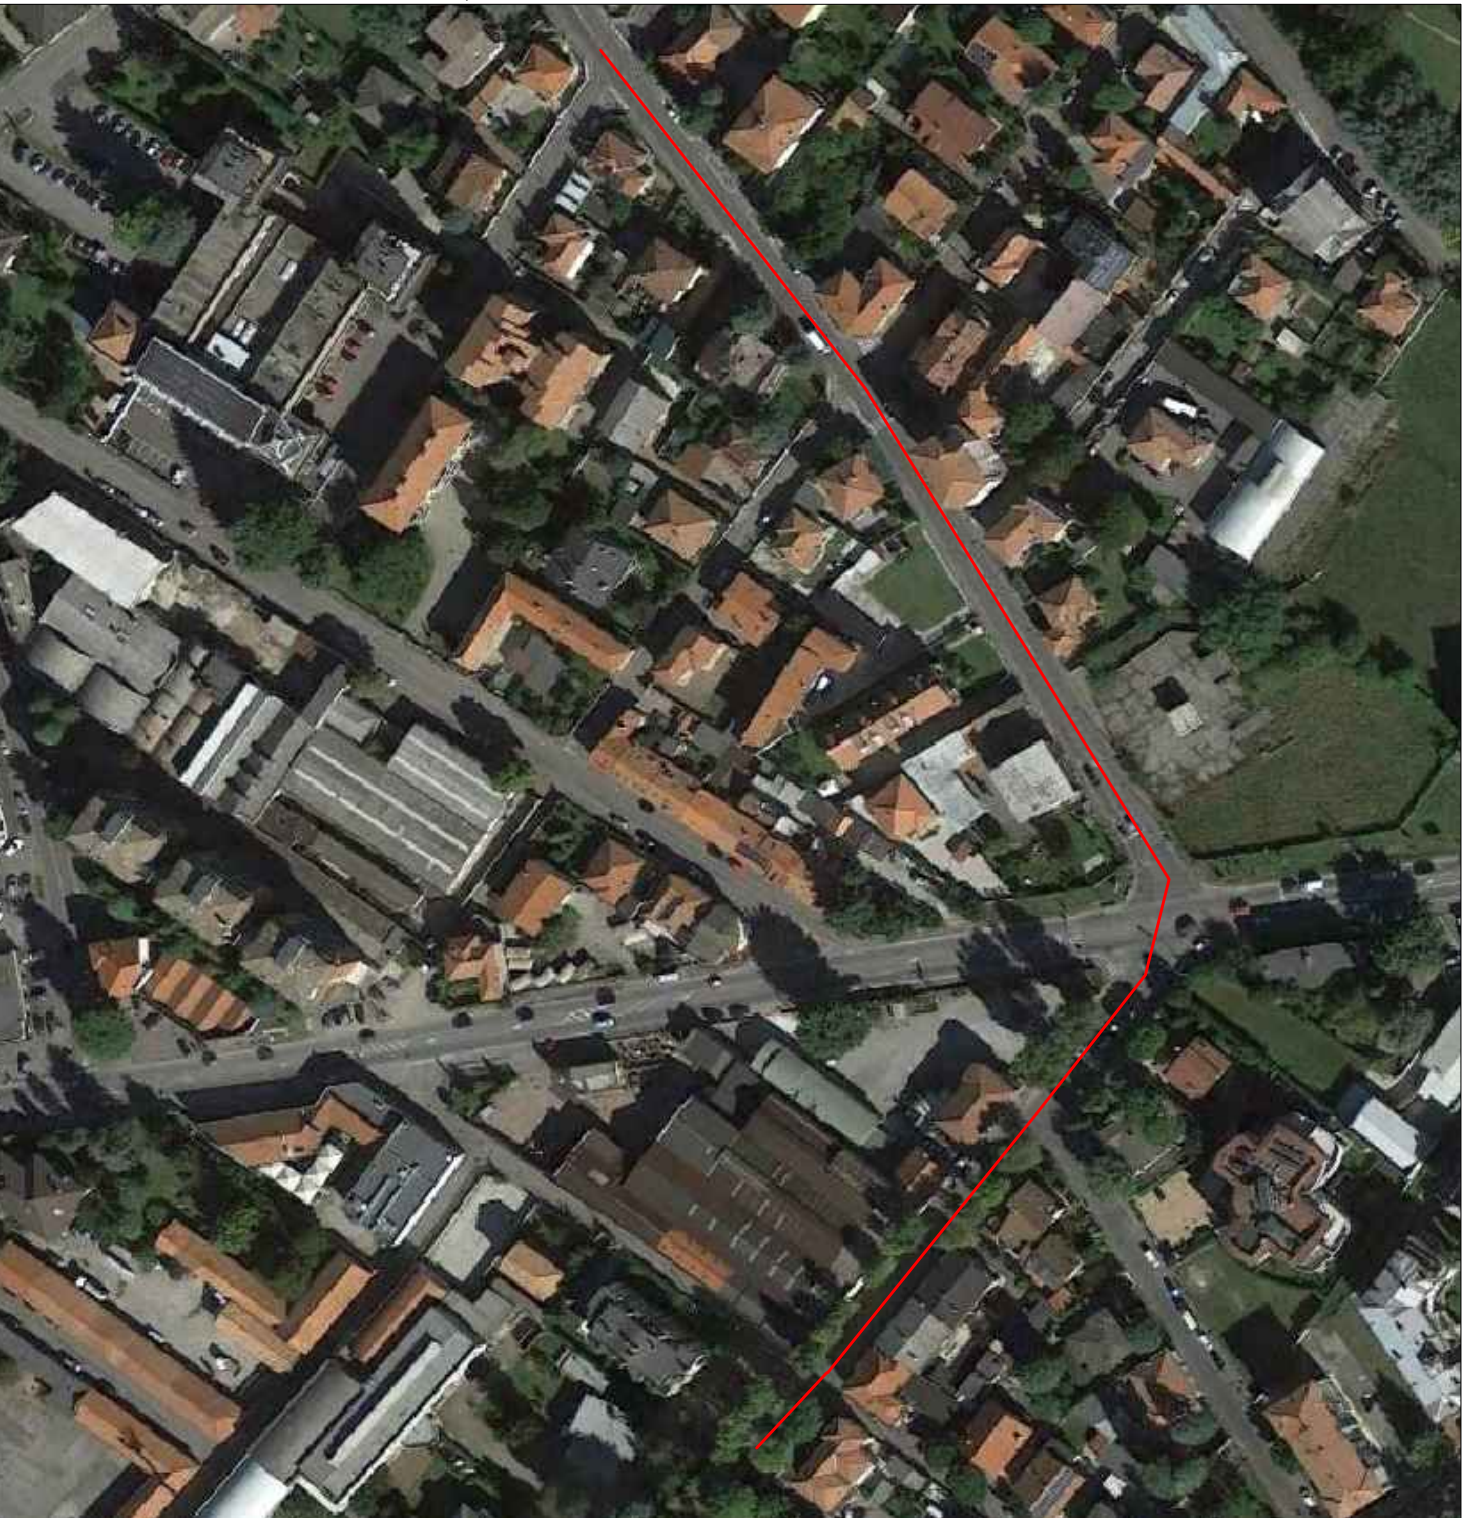


ESTRATTO DI MAPPA CATASTALE - Zona Via Brambilla, Via Adua - scala 1:2.000




ESTRATTO DI MAPPA CATASTALE - Via dei Mulini - scala 1:2.000

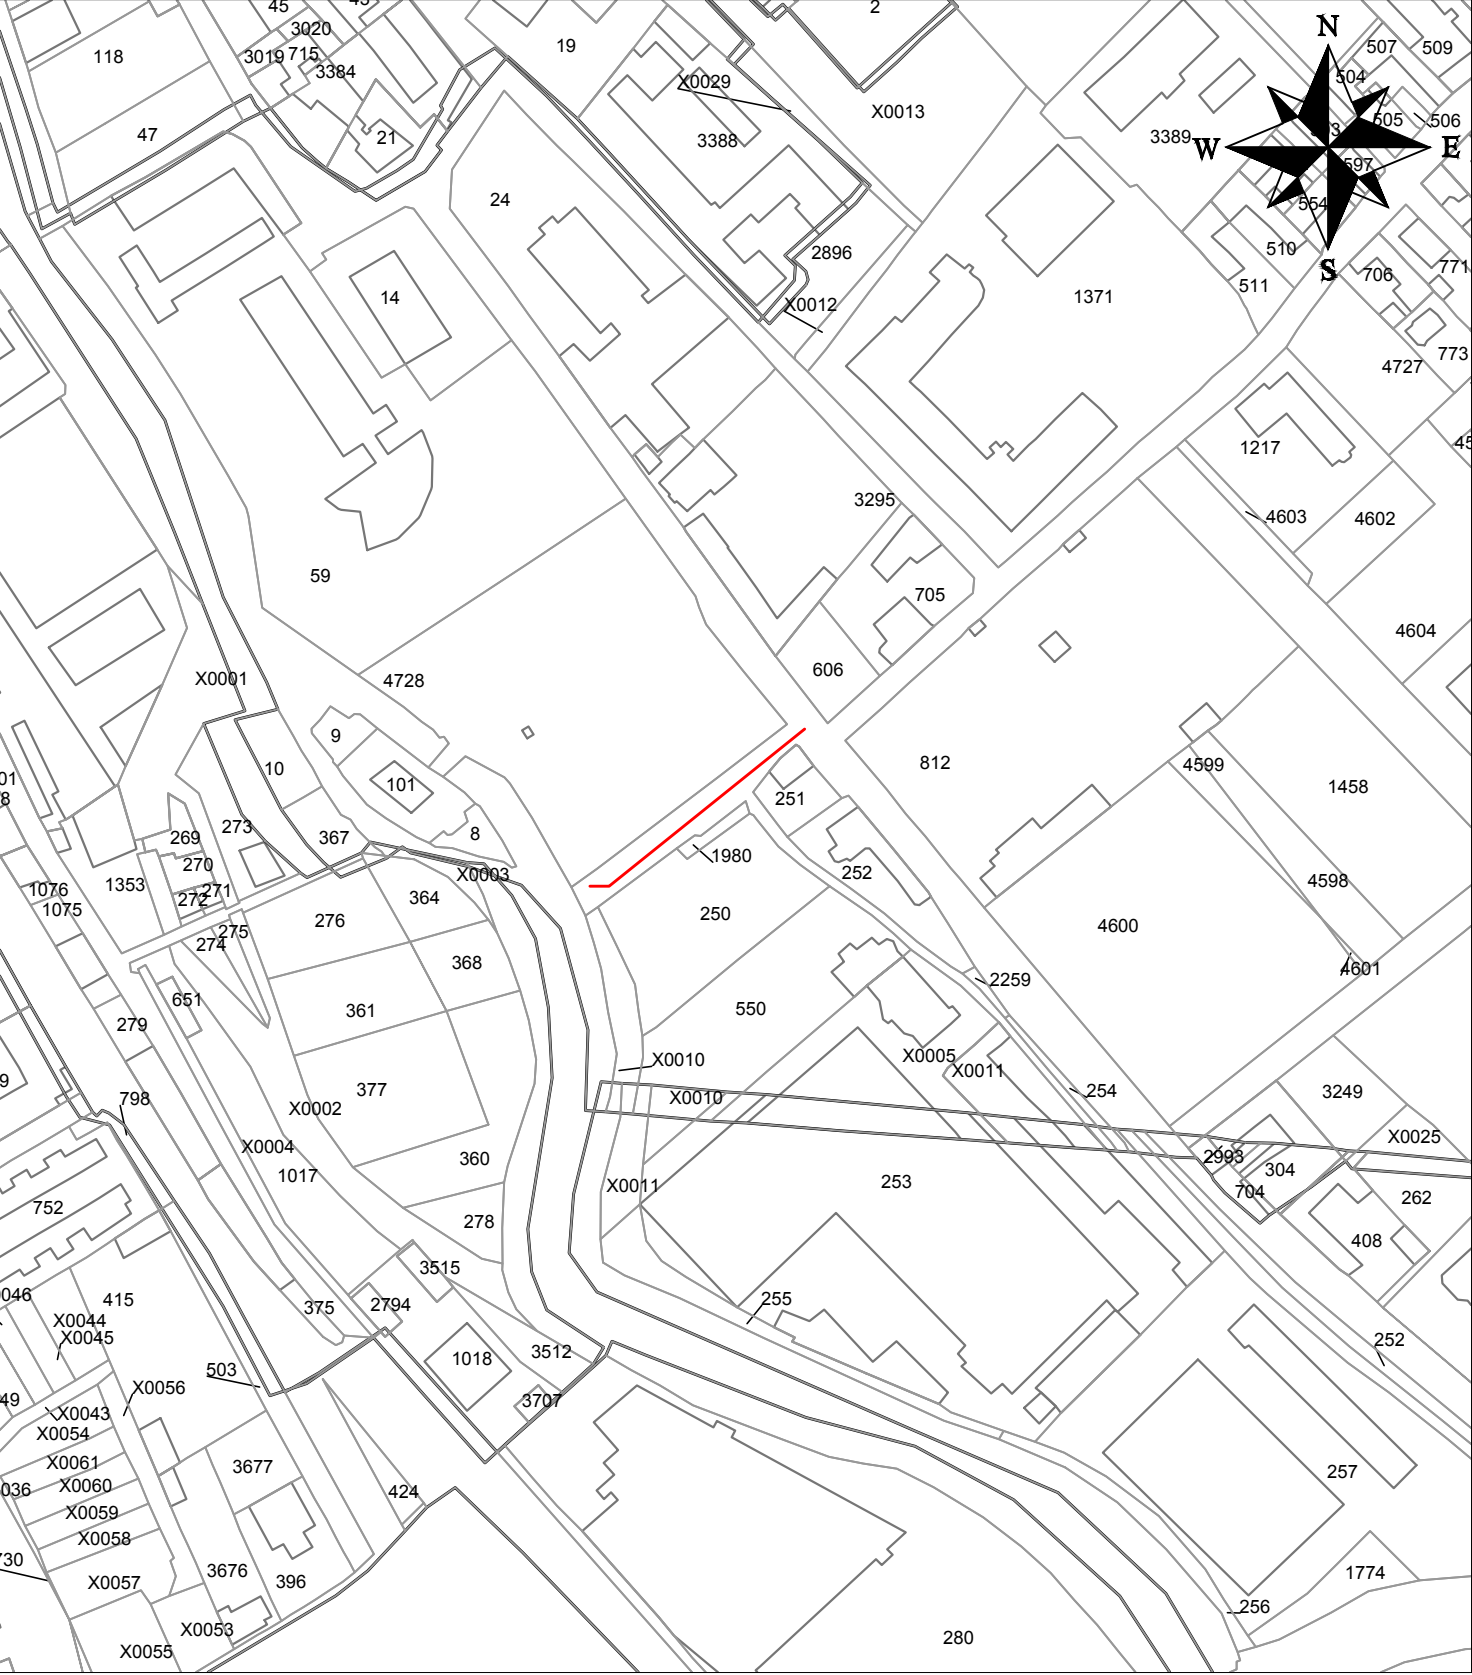


ESTRATTO DI MAPPA CATASTALE - Zona Viale Italia, Via Locatelli - scala 1:2.000

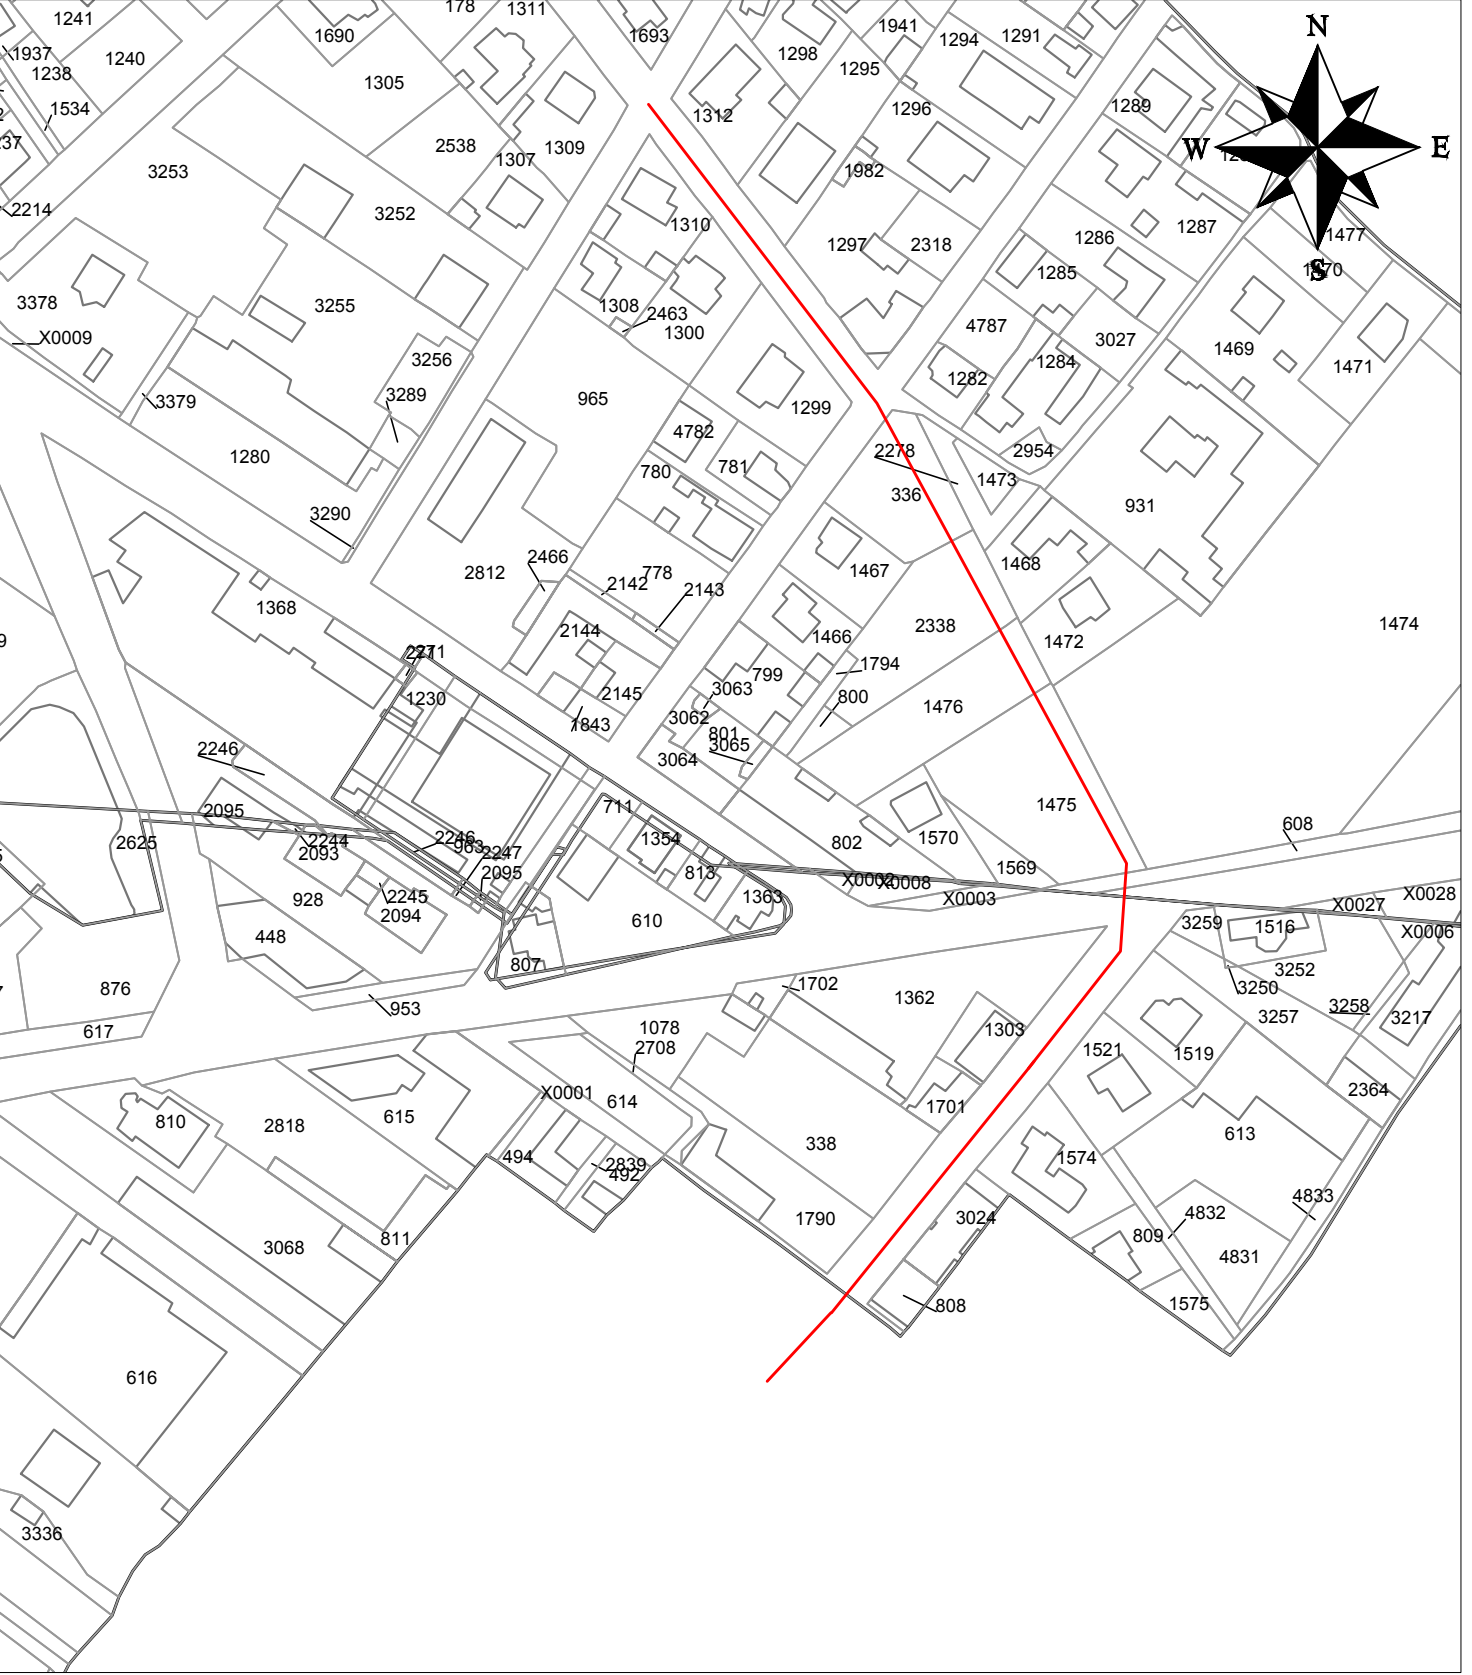

STRALCIO PGT - Piano delle Regole - scala 1:5.000

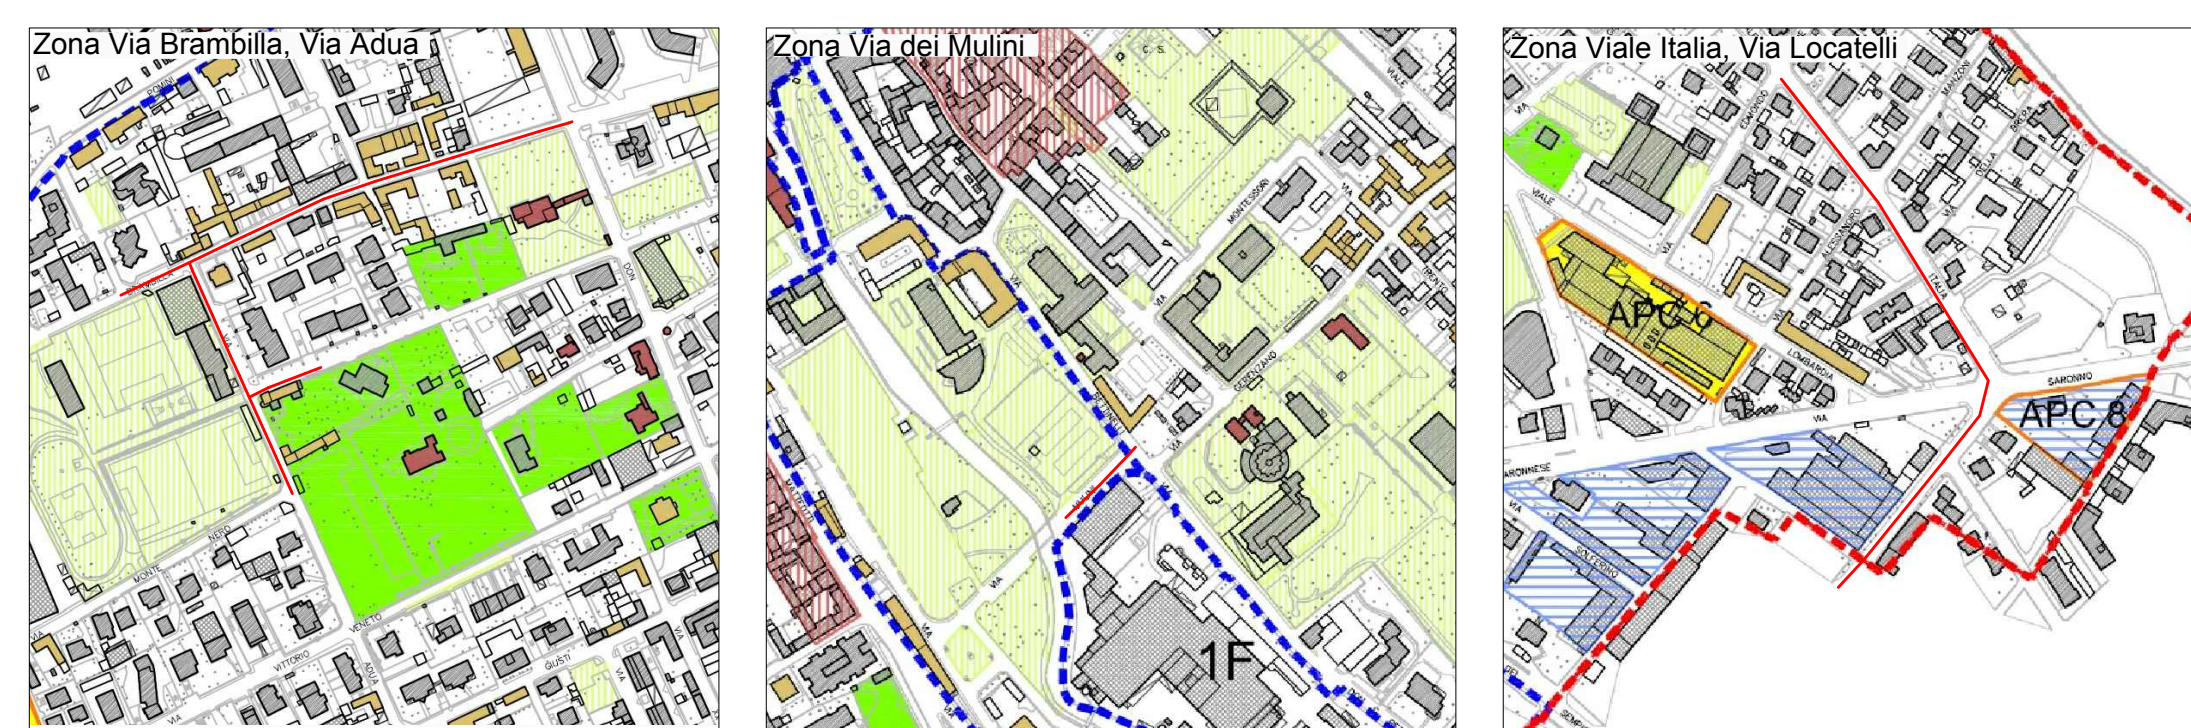

STRALCIO PLANIMETRICO - scala 1:5.000

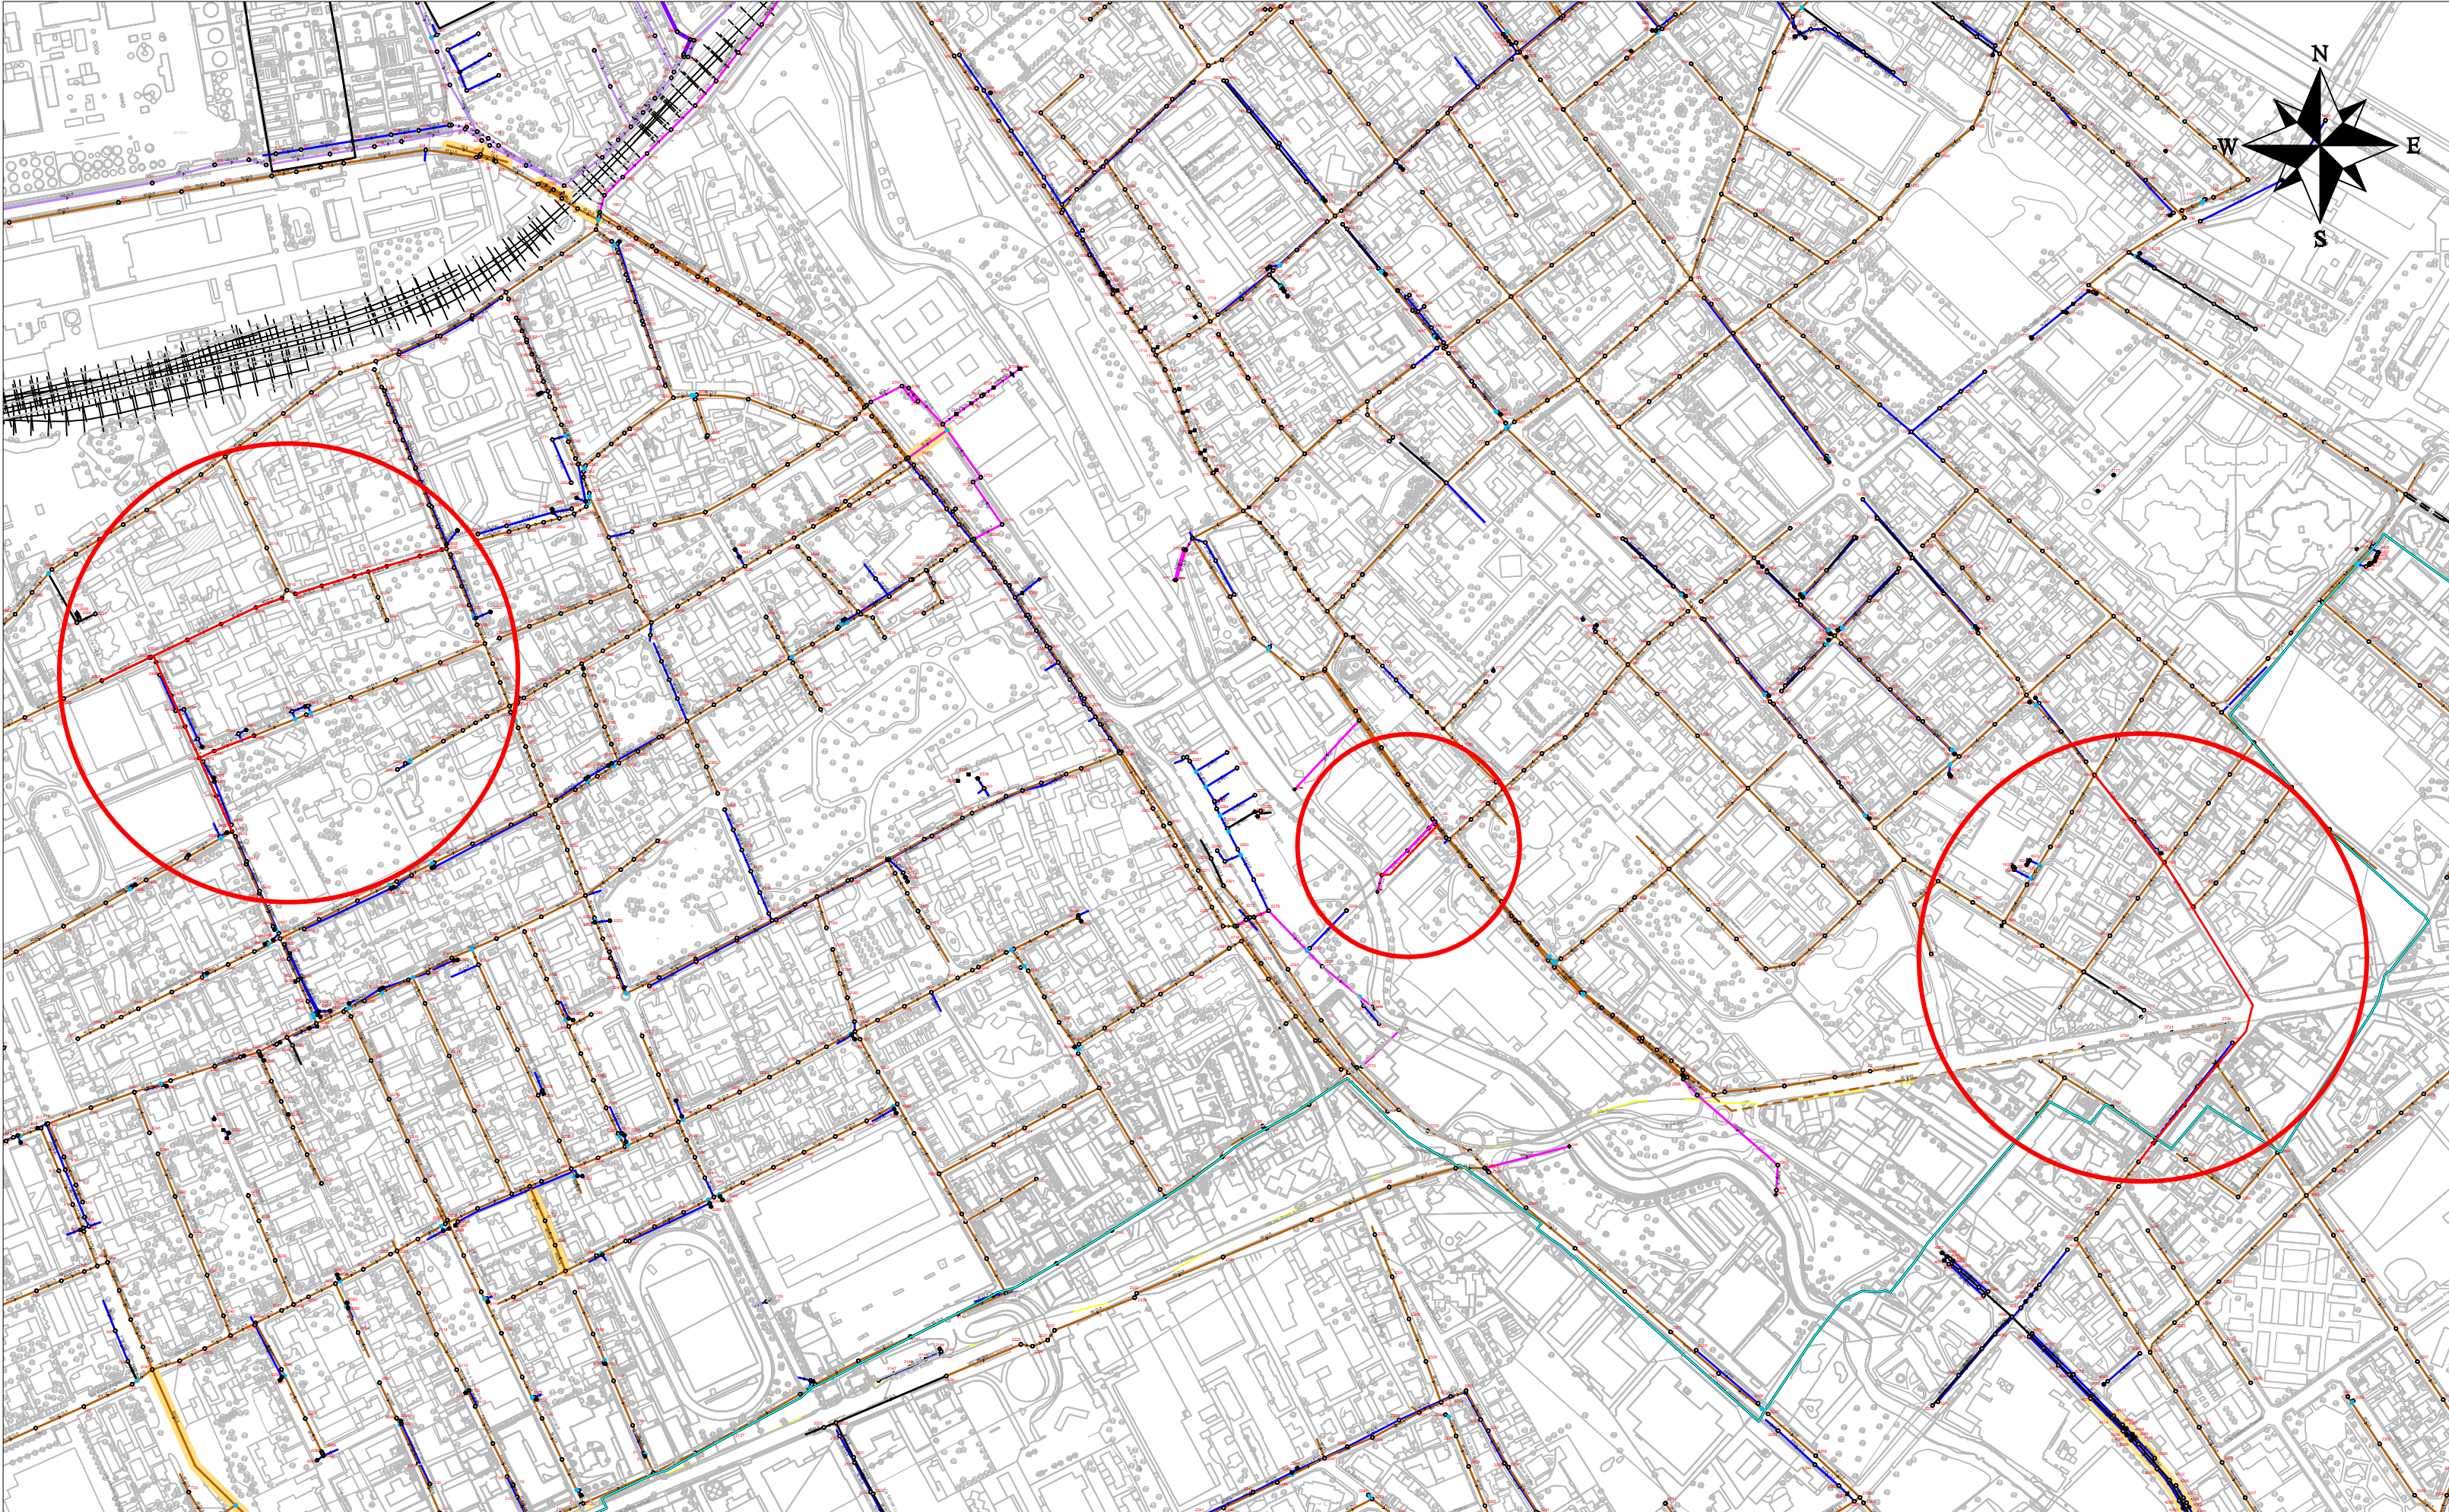

COMUNE DI CASTELLANZA COMUNE DI LEGNANO FOGNATURA

Interventi di alleggerimento di Via Bettinelli
e potenziamento di Via Adua e Via Brambilla

INQUADRAMENTO TERRITORIALE

Stralcio planimetrico - Stralcio PGT - Ortofoto

A	03/08/2017	Degradi	Ing. Bria	Ing. Ventura	Prima emissione
Rev	Data	Elaborato	Progettato	Autorizzato	Descrizione
FILE	Codice ISTAT Comune	Tipo intervento	Progetto/Preventivo	Numero	Anno
	012042	XFX	PRO	6676	17
					Tavola N°
					002
					A
Direzione Tecnica - Settore Reti Settore IT - Ufficio SIT e Supporto Progetti supporto.progetti@capholding.gruppocap.it				Scala	Tavola N°
				indicate	
CAP Holding spa - Viale del Mulino, 2 - Edificio U10 - 20090 Assago (MI) Tel. 02 825021 - info@capholding.gruppocap.it					2
Questo disegno è di nostra proprietà esclusiva ed è protetto sotto tutela della legge. Ne è proibita la riproduzione anche parziale e la cessione a terzi senza nostra autorizzazione scritta.					