

CRITERI SPAZI CAMPAGNA ELETTORALE

(ALLEGATO ALLA DELIBERA G.C. N. 57 DEL 16.04.2014)

Le presenti modalità disciplinano, fatto salvo quanto previsto dalla normativa vigente in materia di propaganda elettorale le occupazioni di suolo pubblico effettuate durante i periodi di campagna elettorale, come fissati dal decreto di indizione dei comizi elettorali regolarmente pubblicato sulla Gazzetta Ufficiale.

- 1) Le occupazioni mediante gazebo, tavoli, piedistalli, bandiere o altri manufatti legati alla propaganda elettorale possono essere autorizzate nei seguenti siti come meglio identificati nelle mappe in calce allegate:

ZONA "A"

- P. 1 - Via Mons. G. Arrigoni sotto il portico "Banca Popolare di Milano" lato passo carrabile (mq. 9,00);
- P. 2 - Via Mons. G. Arrigoni sotto il portico "Banca Popolare di Milano" lato via Vittorio Veneto (mq. 9,00);
- P. 3 - Via Vittorio Veneto tra le colonne del porticato al civico 15 (mq. 2,00);
- P. 4 - Via Vittorio Veneto tra le colonne del porticato al civico 13 (mq. 2,00);
- P. 5 - Via Vittorio Veneto tra le colonne del porticato al civico 11 (mq. 2,00);
- P. 6 - Via delle Rimembranze/C.so Matteotti sul marciapiedi lato dx in direzione C.so Matteotti (mq. 2,00);
- P. 7 - Via delle Rimembranze/C.so Matteotti sul marciapiedi lato sx in direzione C.so Matteotti (mq. 2,00);
- P. 8 - Piazza Libertà sul marciapiedi a ridosso dei parcheggi lato dx in direzione C.so Matteotti (mq. 2,00);
- P. 9 - Piazza Libertà sul marciapiedi a ridosso dei parcheggi lato sx in direzione C.so Matteotti (mq. 2,00);
- P. 10 - Corso Matteotti sul marciapiedi tra il civ. 14 e "Tecnocasa" lato dx in direz. Via delle Rimembranze (mq. 2,00);

ZONA "B"

- P. 1 - Via Papa Giovanni XXIII tra le colonne del porticato al civico 13 (mq. 6,00);
- P. 2 - Via Papa Giovanni XXIII tra le colonne del porticato al civico 11 (mq. 6,00);
- P. 3 - Via Papa Giovanni XXIII tra le colonne del porticato al civico 9 (mq. 6,00);
- P. 4 - Via Battisti angolo Via Papa Giovanni XXIII sul marciapiede lato "Enoteca Armonia" (mq. 4,00);
- P. 5 - Via Col di Lana angolo Via Papa Giovanni XXIII sul marciapiede lato "Canfino" (mq. 4,00);
- P. 6 - Via Col di Lana tra le colonne del porticato al civico 4 (mq. 4,00);
- P. 7 - Via San Camillo tra le colonne del porticato fronte ufficio postale (mq. 4,00);
- P. 8 - Via San Camillo tra le colonne del porticato fronte farmacia (mq. 4,00);

ZONA "C"

- P. 1 - Piazza Cerini nel parcheggio a ridosso dell'area mercatale vicino a Via Binda (mq. 4,00);
- P. 2 - Piazza Cerini nel parcheggio a ridosso dell'area mercatale a mt. 15 da Via Binda (mq. 4,00);
- P. 3 - Piazza Cerini nel parcheggio a ridosso dell'area mercatale a mt. 30 da Via Binda (mq. 4,00);
- P. 4 - Piazza Cerini nel parcheggio a ridosso dell'area mercatale a mt. 45 da Via Binda (mq. 4,00);
- P. 5 - Piazza Cerini nel parcheggio a ridosso dell'area mercatale vicino all'argine del fiume (mq. 4,00);
- P. 6 - Piazza Cerini in area mercatale vicino all'uscita su Via Mulini lato sx (mq. 4,00);
- P. 7 - Piazza Cerini in area mercatale vicino all'uscita su Via Mulini lato dx su aiuola (mq. 4,00);

ZONA "D"

- P. 1 - Viale Don Minzoni civico 4 sotto il portico (mq. 3,00);
- P. 2 - Viale Don Minzoni civico 2 sotto il portico (mq. 3,00);
- P. 3 - Via Buon Gesù civico 1 sotto il portico (mq. 3,00);

ZONA "E"

- P. 1 - Piazza Soldini sul marciapiedi lato dx tra il carraio e la porta del Centro Civico (mq. 2,00);
- P. 2 - Piazza Soldini sul marciapiedi prima dell'entrata alla Liuc (mq. 1,00);
- P. 3 - Piazza Soldini sul marciapiedi lato sx dopo il carraio del Centro Civico e prima del ponte fiume Olona (mq. 2,00);
- P. 4 - Piazza Castegnate sul marciapiedi a sinistra della cabina telefonica (mq. 2,00);
- P. 5 - Piazza Castegnate sul vialetto interno dei giardini pubblici a sinistra della postazione n. 4 (mq. 2,00);
- P. 6 - Piazza Castegnate all'interno dei giardini pubblici lato marciapiedi fronte attività "Up Down" (mq. 2,00);
- P. 7 - Piazza Castegnate sul marciapiedi lato giardini pubblici fronte Via Moncucco (mq. 2,00);

- 2) La richiesta di occupazione, riportante il recapito telefonico del richiedente dovrà essere presentata almeno 5 giorni prima dall'effettuazione della stessa e l'assegnazione avverrà secondo l'ordine di arrivo;

- 3) In presenza di più richieste concomitanti l'occupazione delle postazioni nelle vie Papa Giovanni XXIII°, Col di Lana, San Camillo (piazza San Bernardo) e nelle vie Mons. G. Arrigoni, Vittorio Veneto (piazza Paolo VI), Matteotti, delle Rimembranze (piazza Libertà) non si utilizzerà il criterio dell'ordine di arrivo, bensì quello della rotazione autonomamente concordata dai soggetti interessati oppure, in caso di mancato accordo, mediante sorteggio alla presenza di due funzionari comunali;
- 4) Le istanze di occupazione potranno essere inoltrate non prima di quaranta giorni dalla data di pubblicazione del decreto di indizione delle consultazioni.
Le eventuali richieste pervenute in difformità dovranno essere ripresentate.
Le domande pervenute in data anteriore all'approvazione delle presenti modalità saranno tenute in considerazione e valutate ai sensi delle presenti disposizioni;
- 5) In occasione di manifestazioni religiose, che si svolgono secondo la consuetudine locale, sarà evitata la concomitanza di propaganda e pubblicità politico elettorale negli stessi luoghi e nelle stesse ore;
- 6) In caso di necessità il Comune può revocare, in qualsiasi momento, l'autorizzazione concessa;
- 7) I criteri di cui alla presente disciplina sono suscettibili di modifiche o deroghe per ragioni di ordine pubblico ove la competente Autorità di Pubblica Sicurezza lo richieda e/o lo ritenga opportuno; così come possono essere adottate all'atto del rilascio della concessione le prescrizioni e/o condizioni impartite da tale Autorità nell'ambito delle proprie competenze.

ZONA "A"

CHIESA
S. GIULIO

VIA VITTORIO VENETO

VIA MONS. GI. ARRIBONI



3.00



3.00

BANCA POPOLARE
DI MILANO

ZONA "A"

P. 22 A LIBERTÀ / MATTEOTTI / RIFORME RANZE

PALAZZO

COMUNALE

PIAZZA

LIBERTÀ

C. S. MATTEOTTI


V. LE DELLE RIFORME RANZE

(X) P. 9



(X) P. 8


(X) P. 7

(X) P. 6

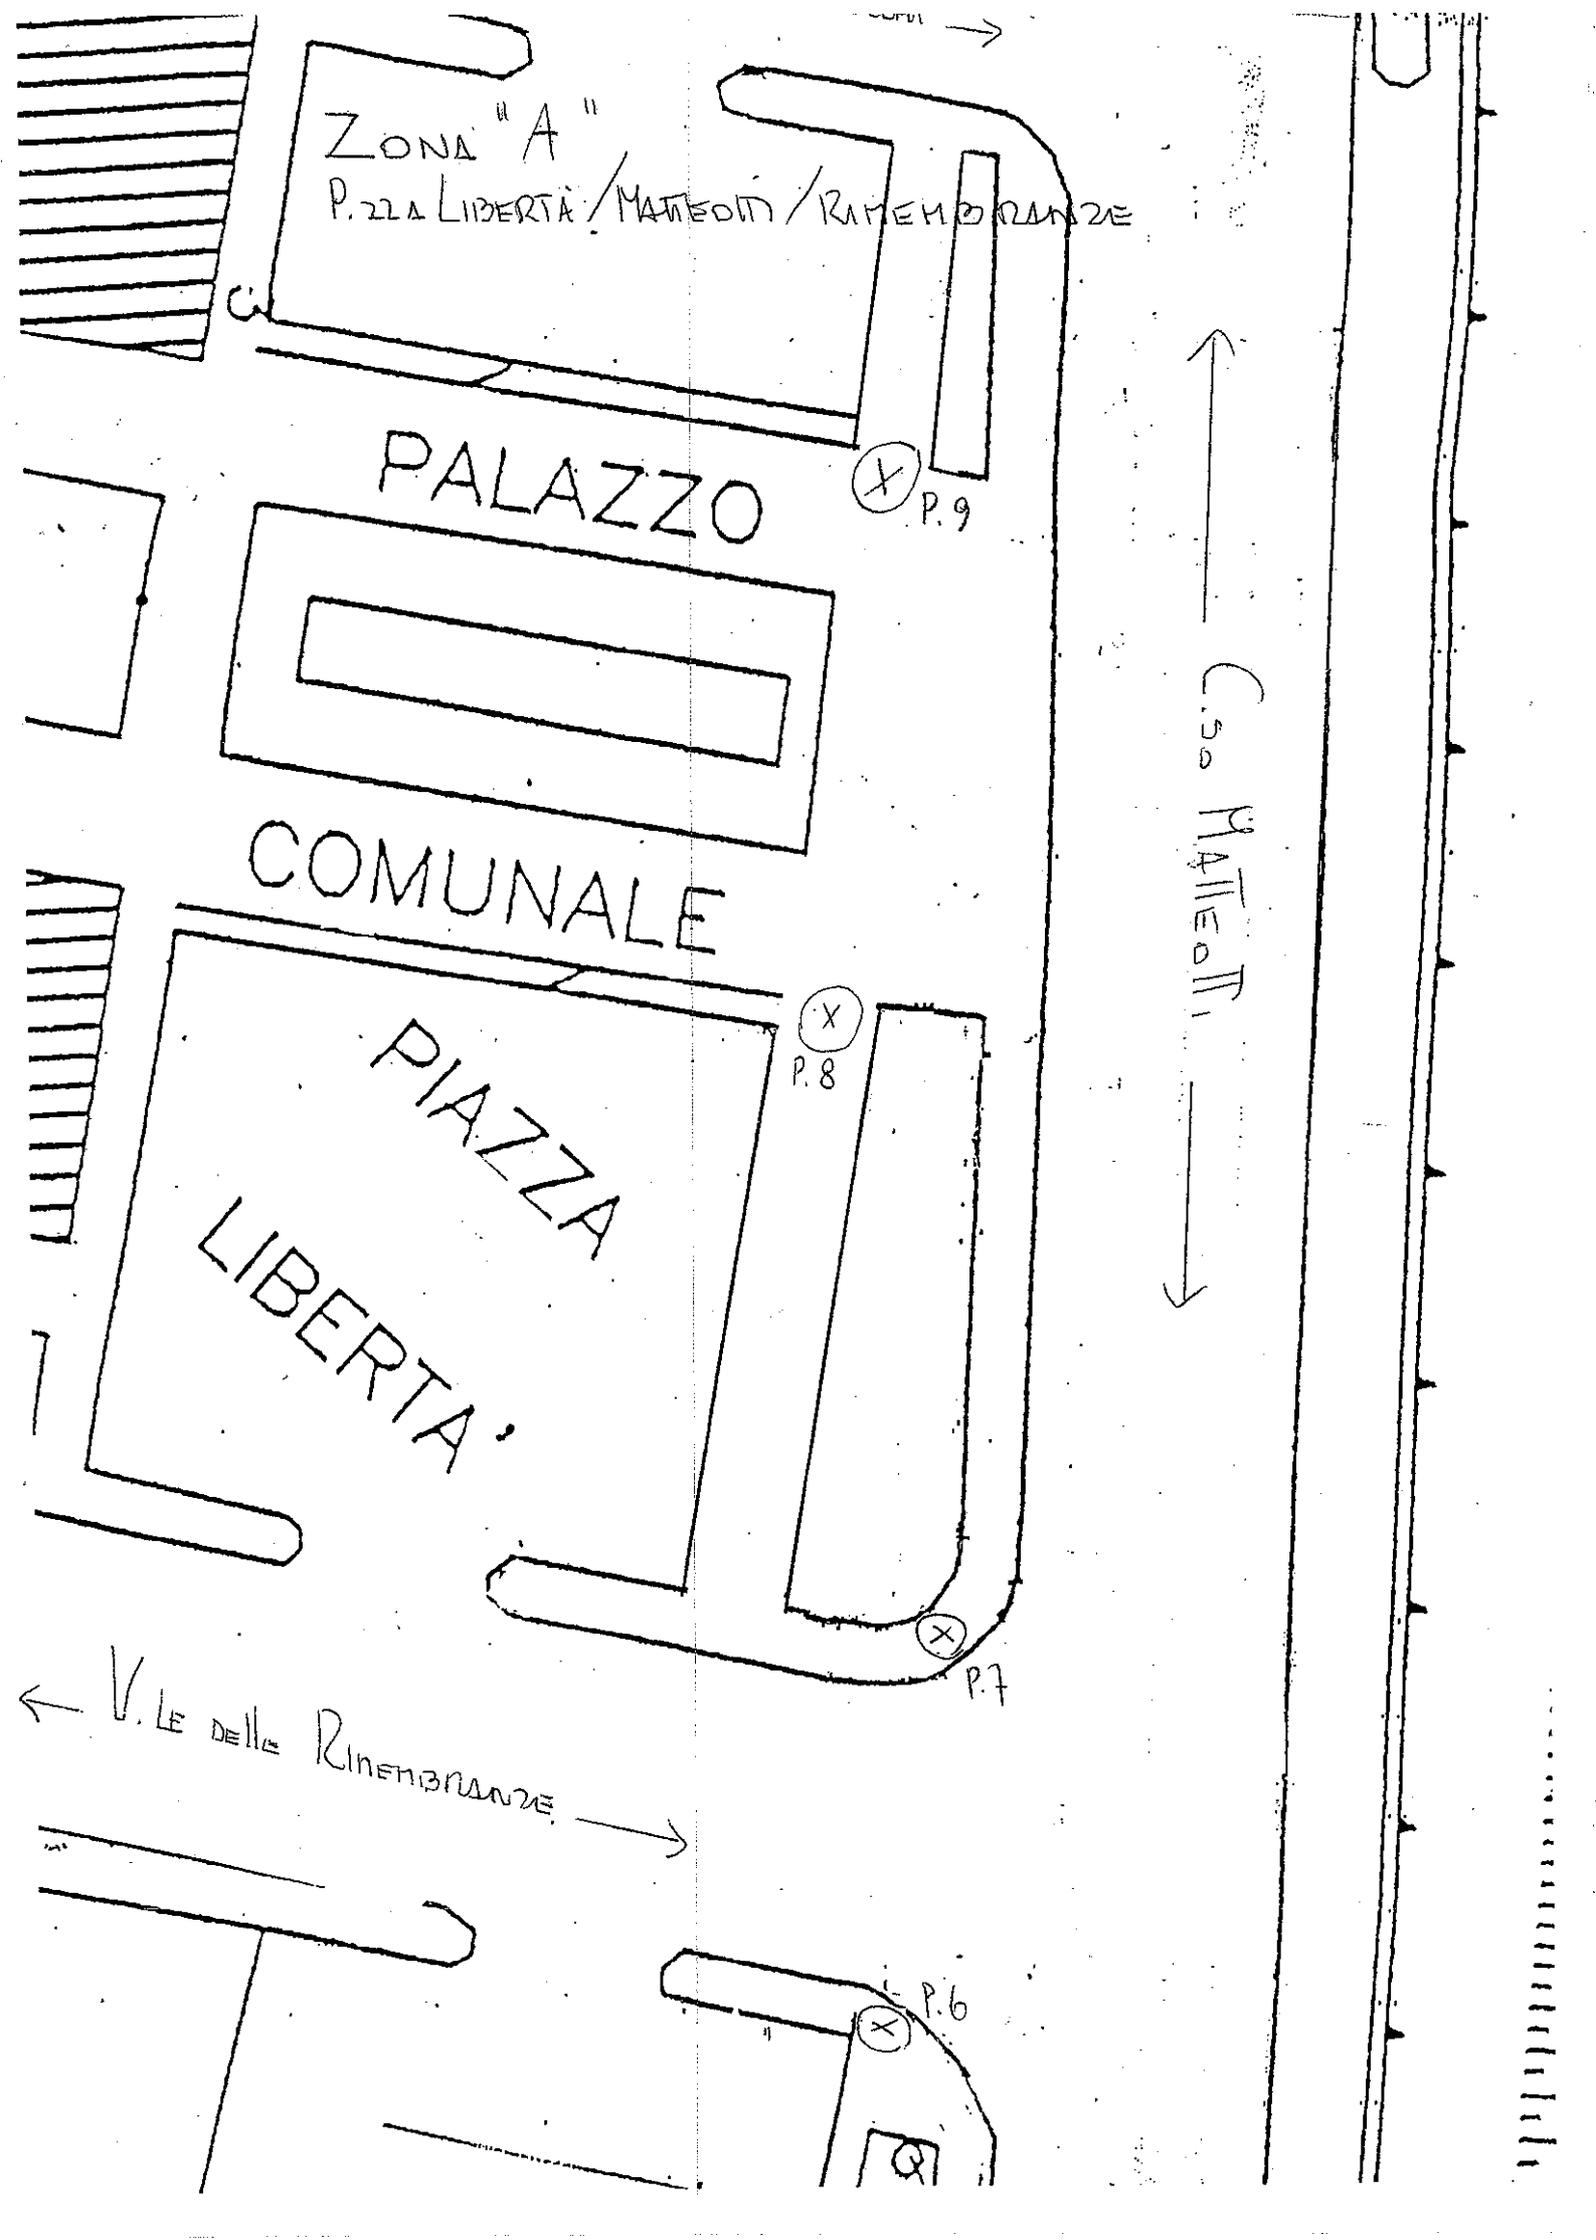


ZONA "A"
CORSO MATTEOTTI

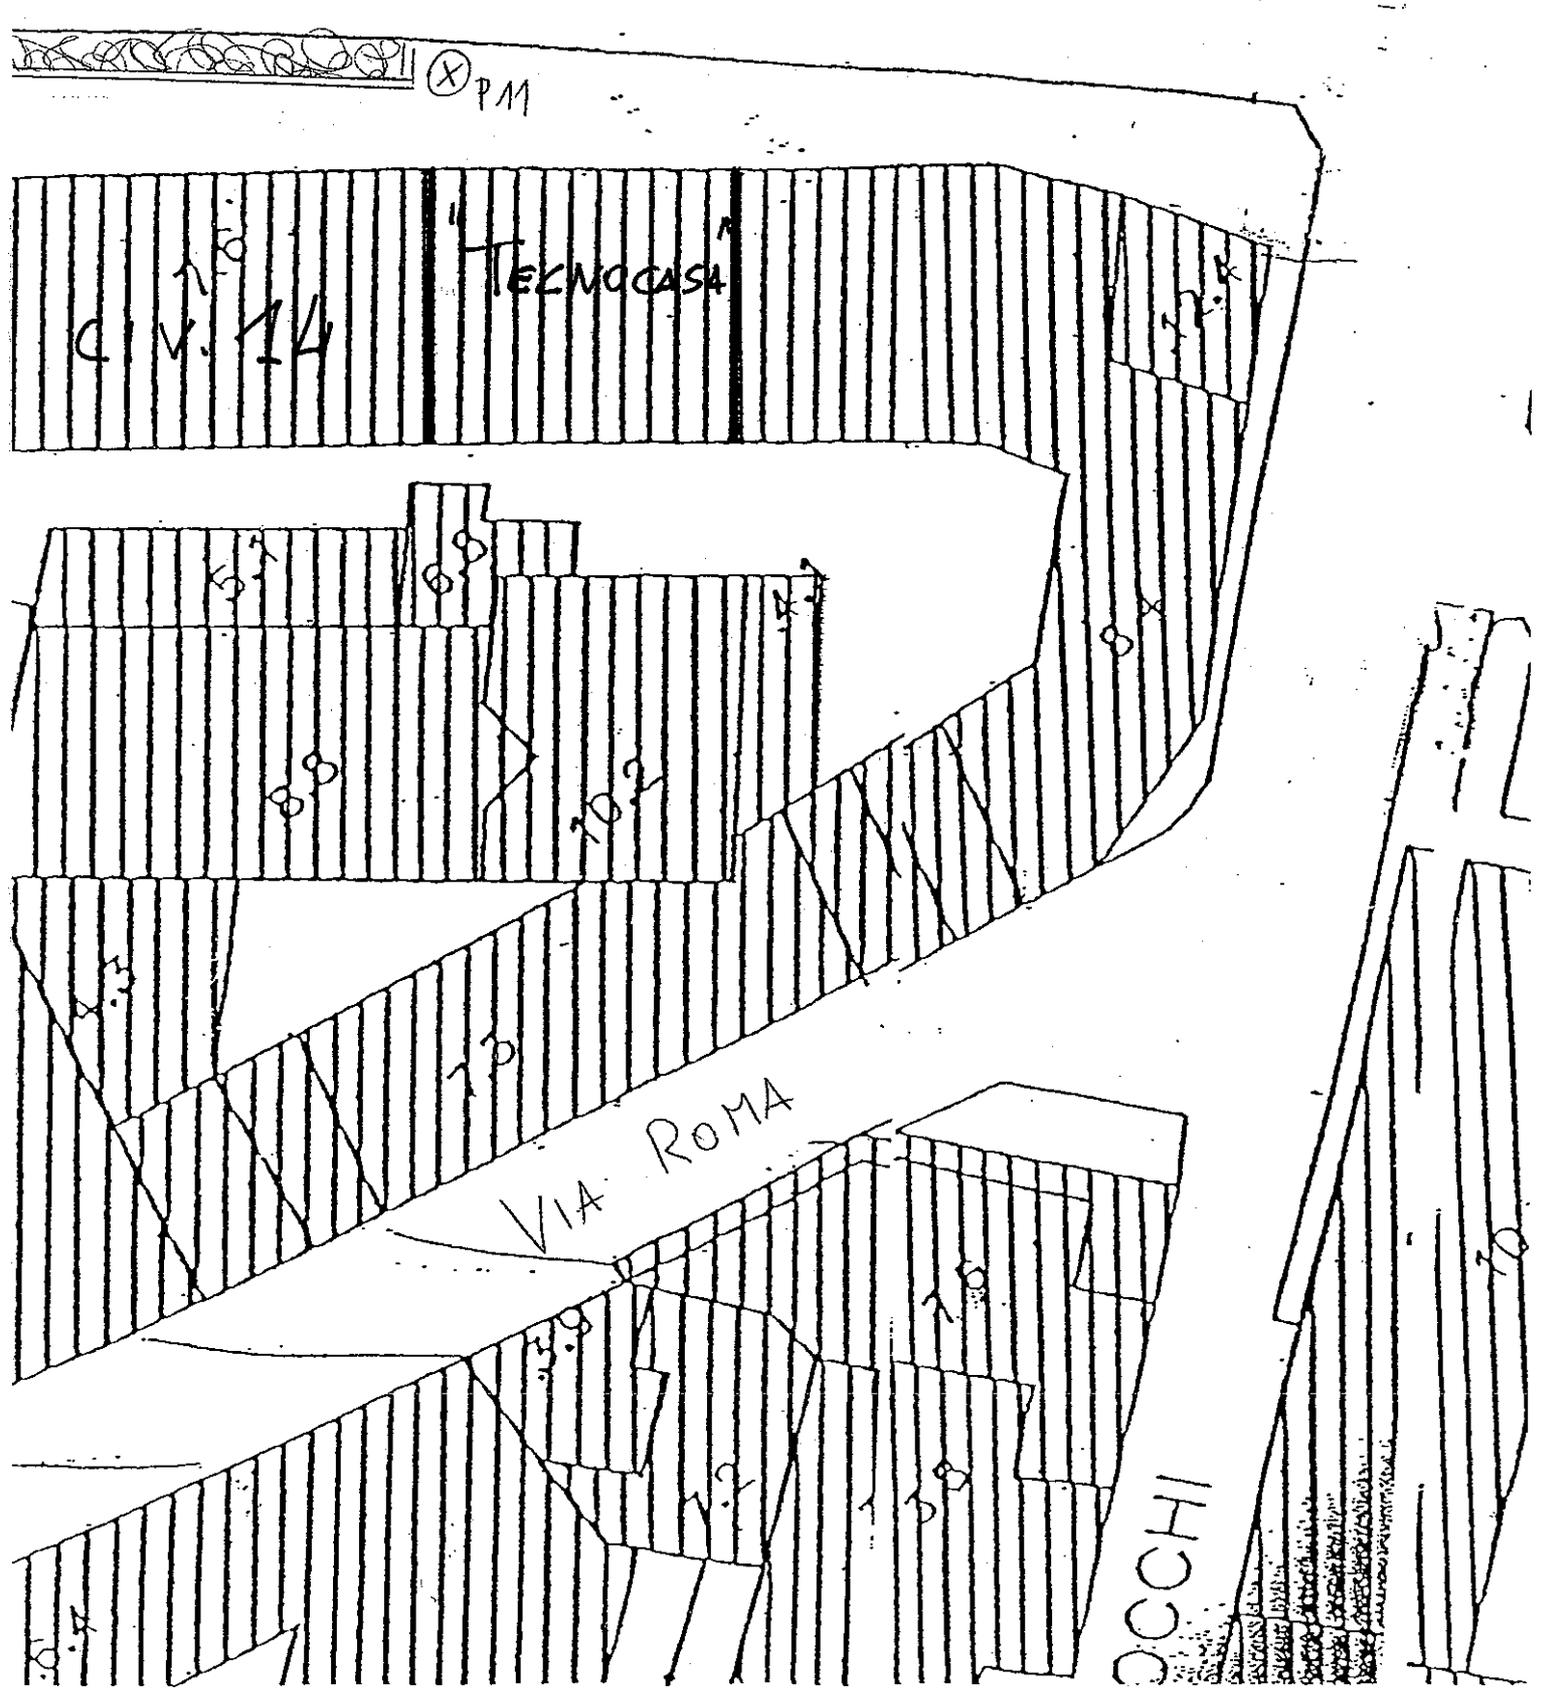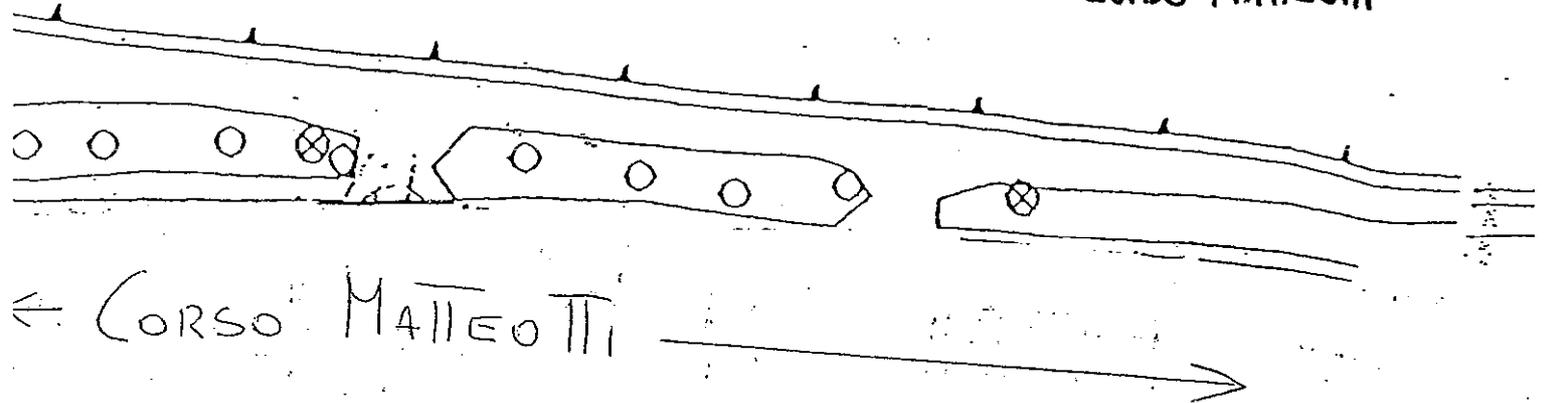

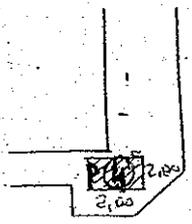


VIA BATTISTI

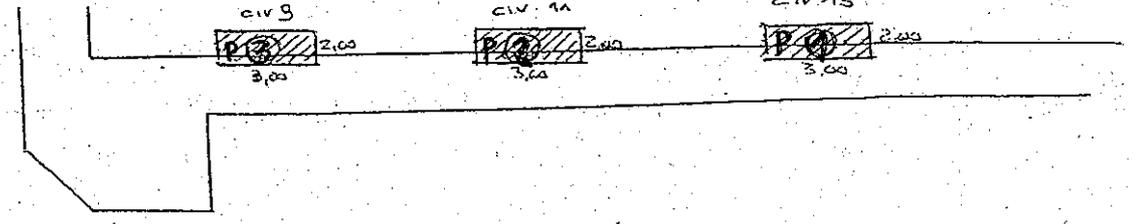


VIA PAPA GIOVANNI XXIII



VIA COL DI LAMIA

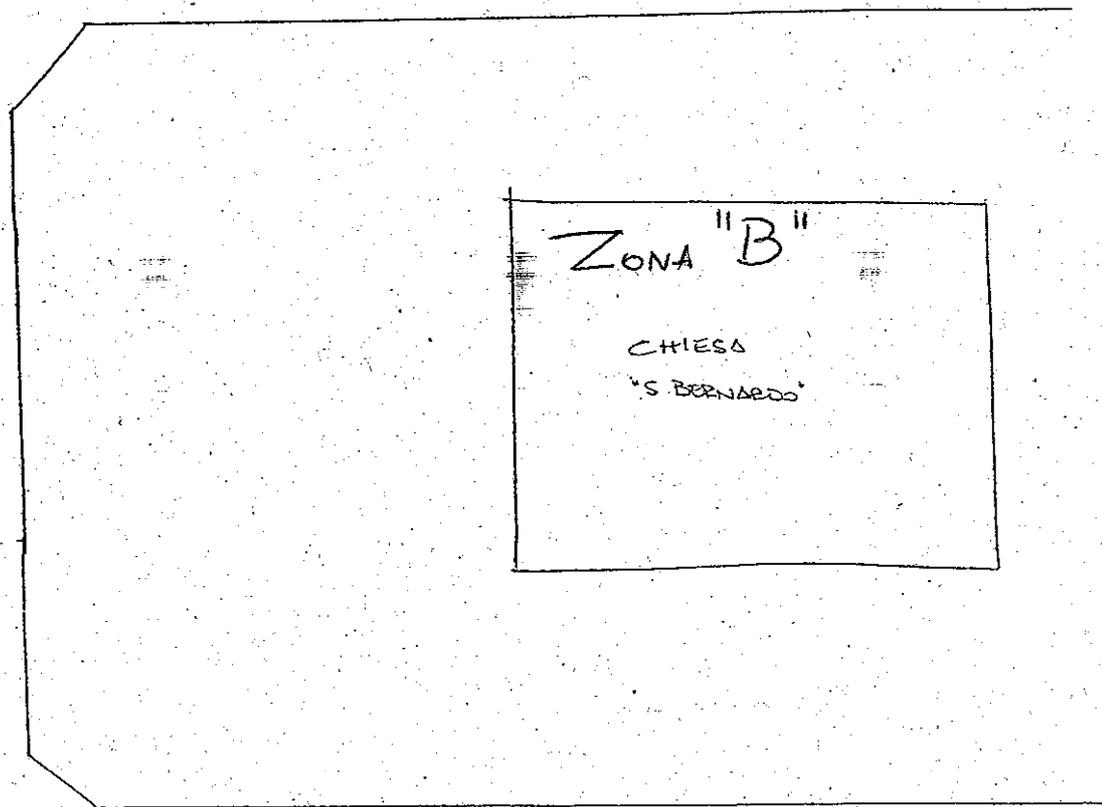


VIA S. CAMILLO

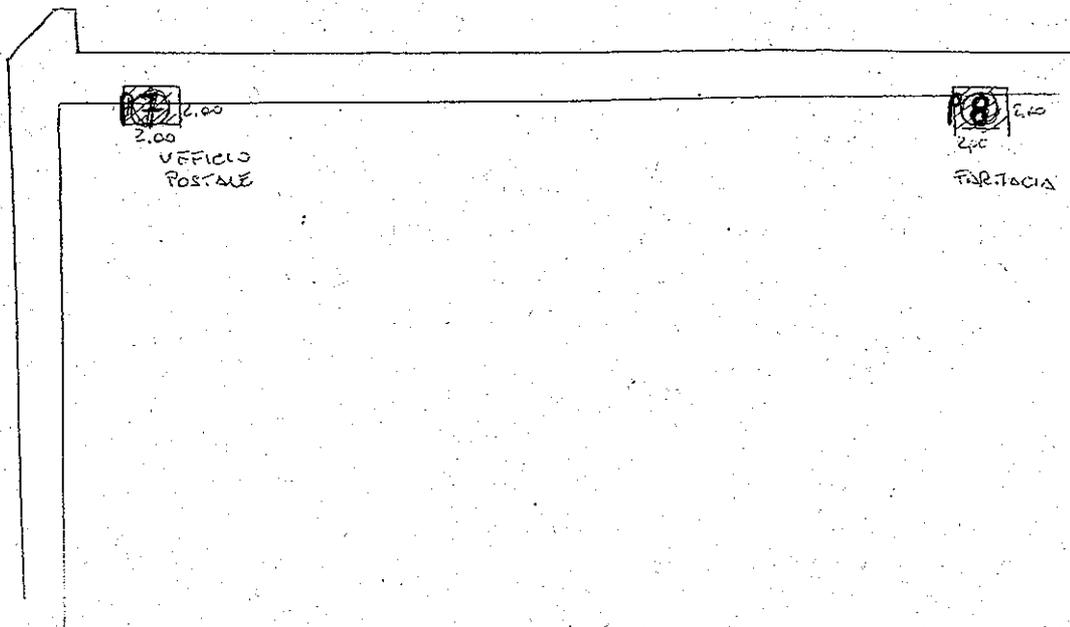

ZONA "C" - P.ZZA VISCONTE CERINI

FIGURE ANTERIORE


VIA BINDA

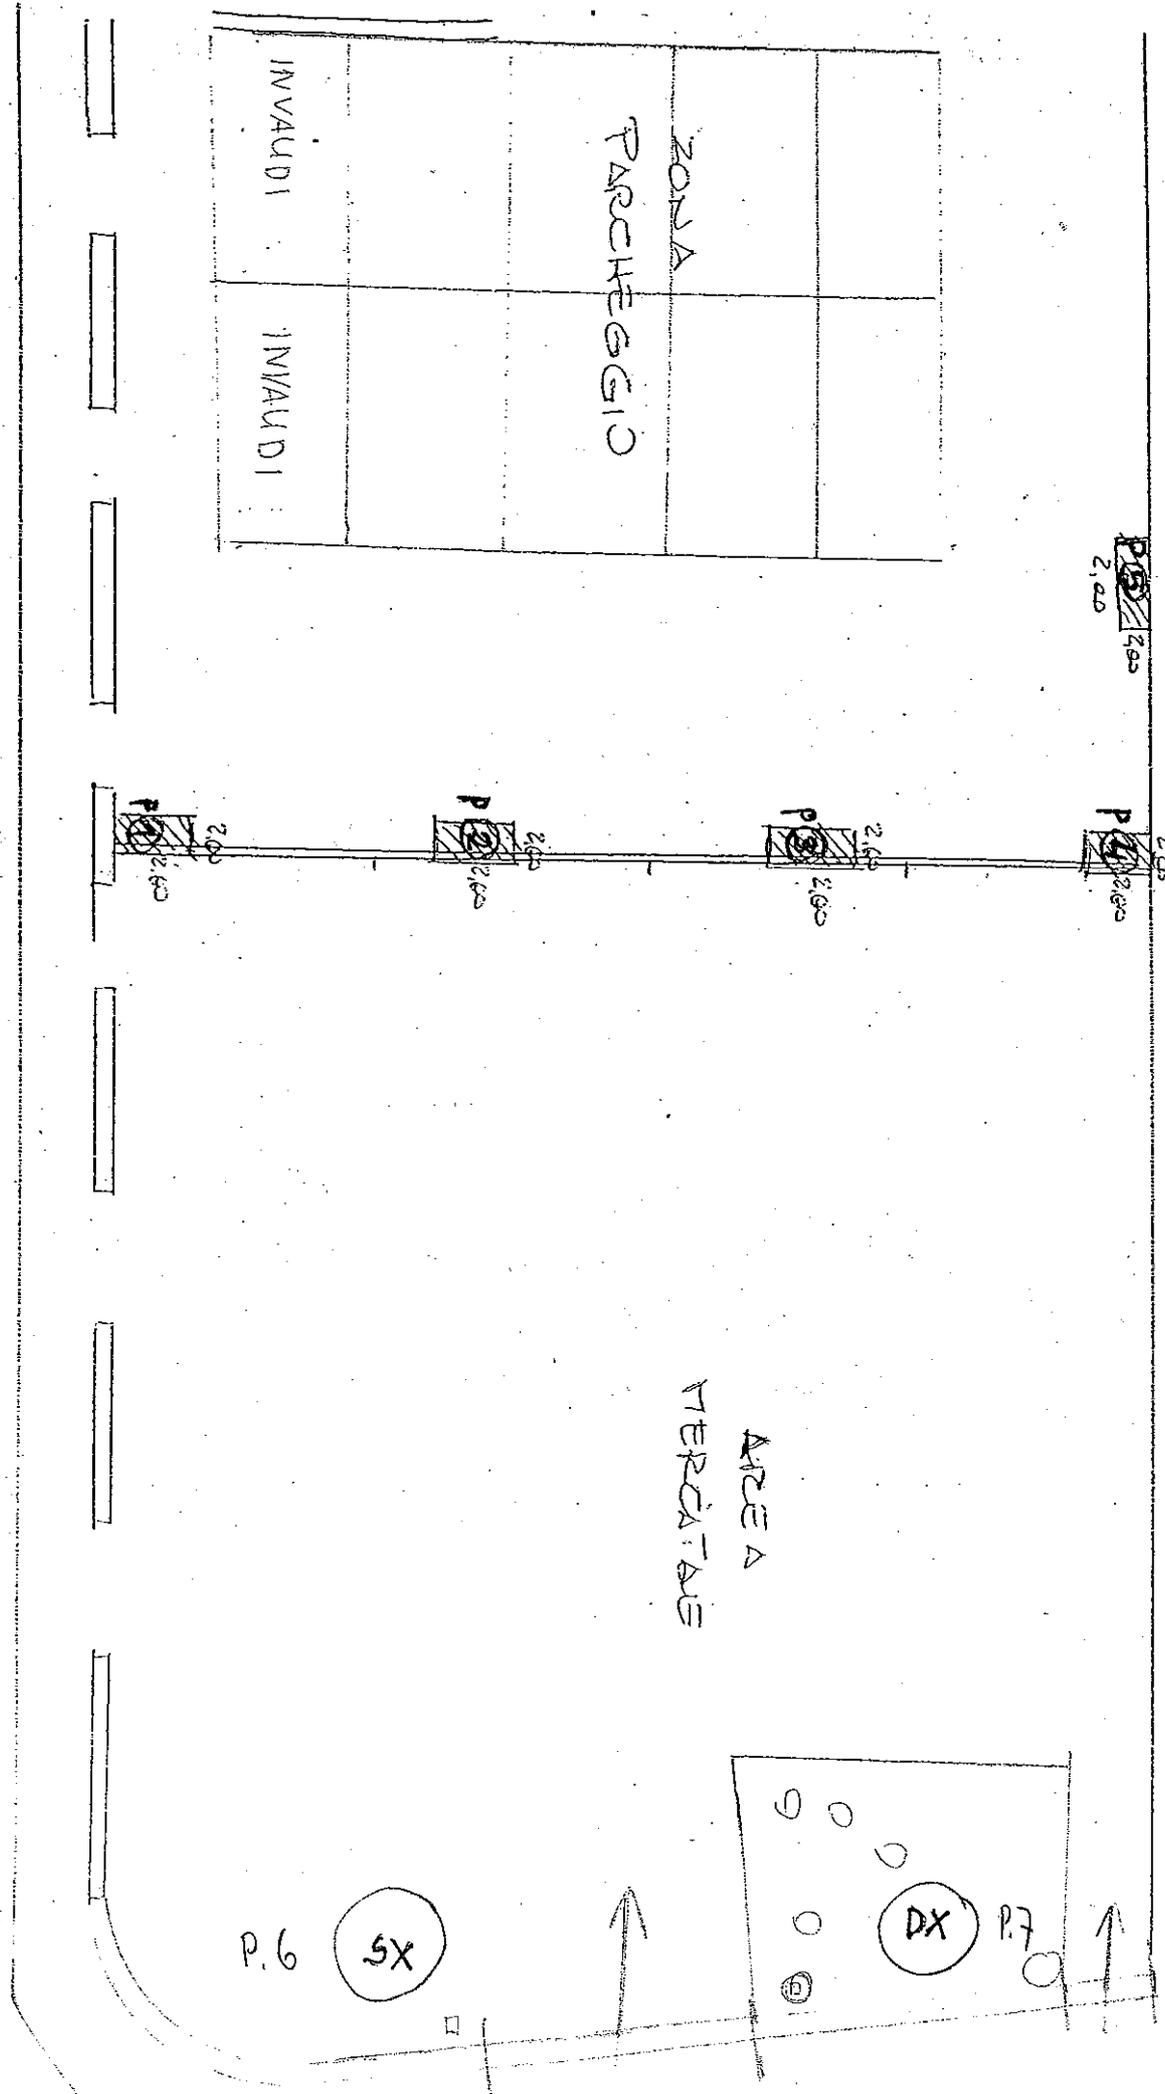

PORTICI - BUON GESU'

11/12 FIRENZE



ZONA "D" - V.LE DON MINZOM

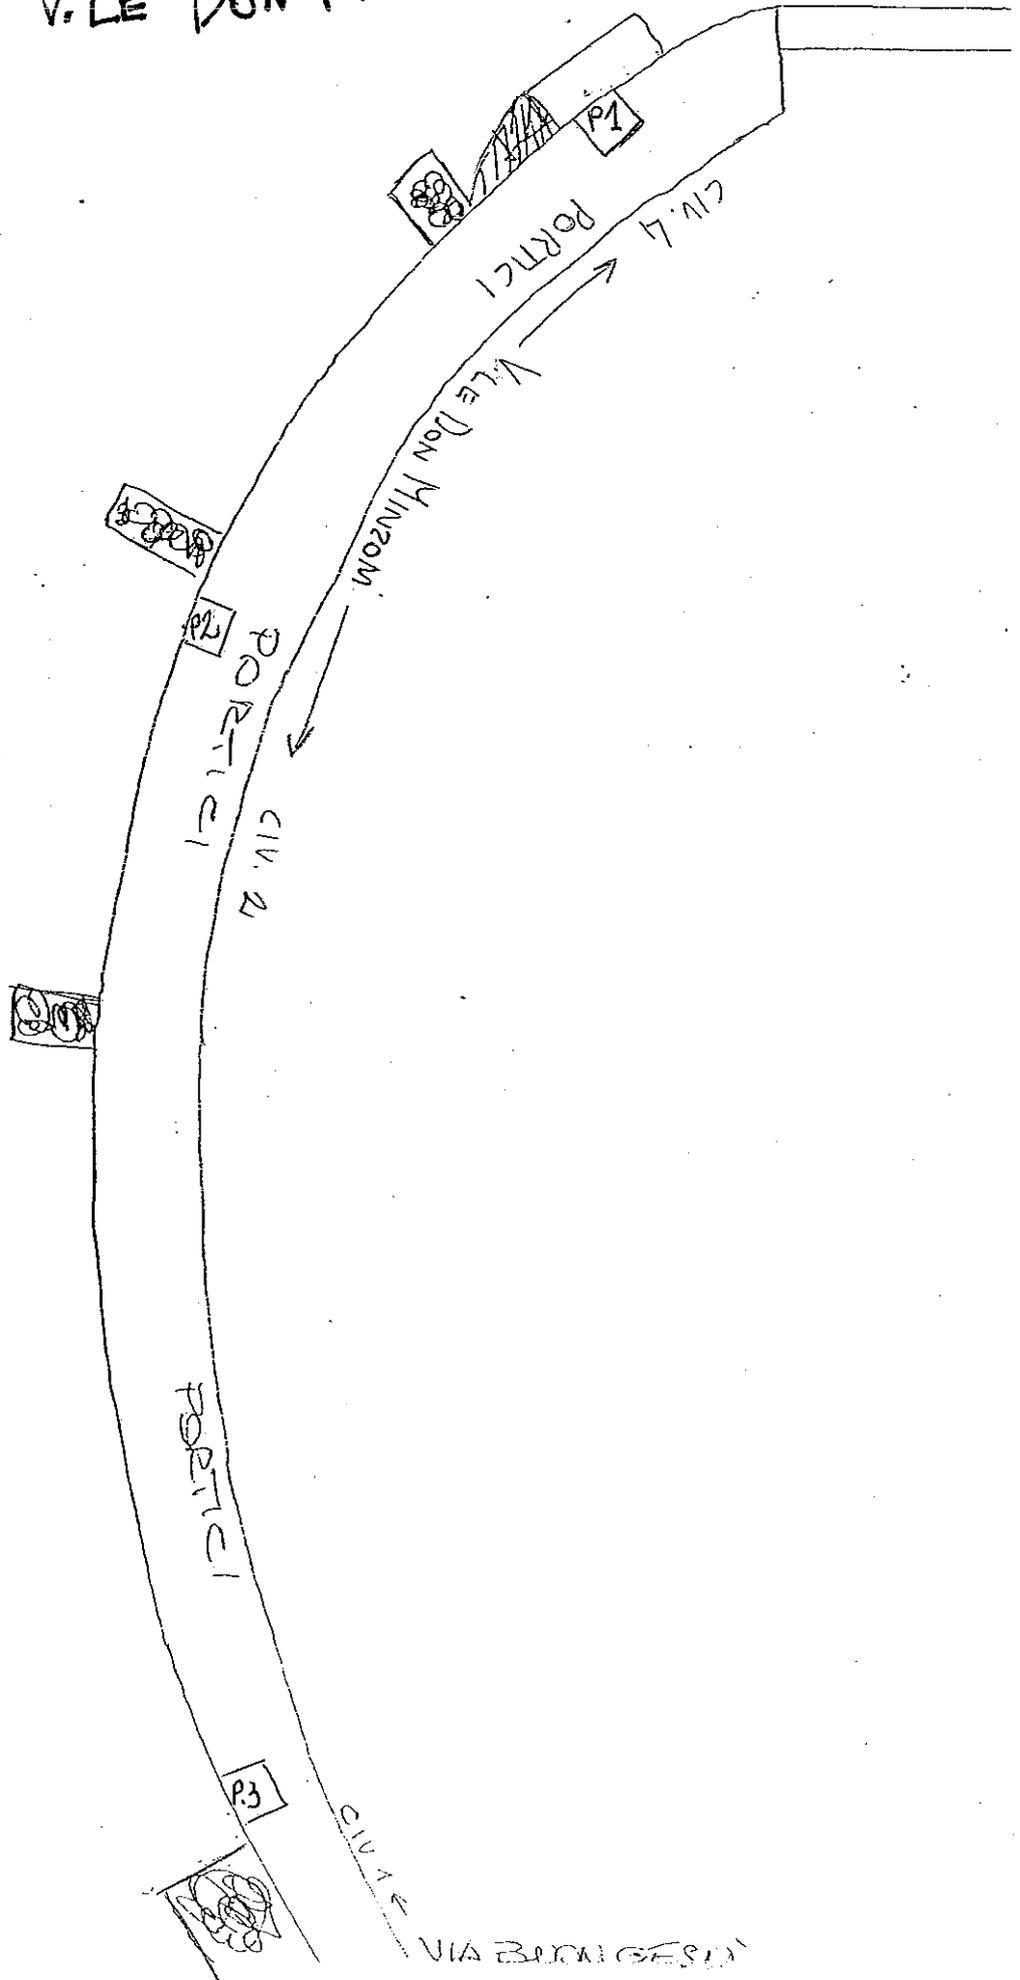

VIA BINDA


ZONA C
P.ZZE SOLDINI / CASTEGNATE COSTALUNGA

PIAZZA SOLDINI

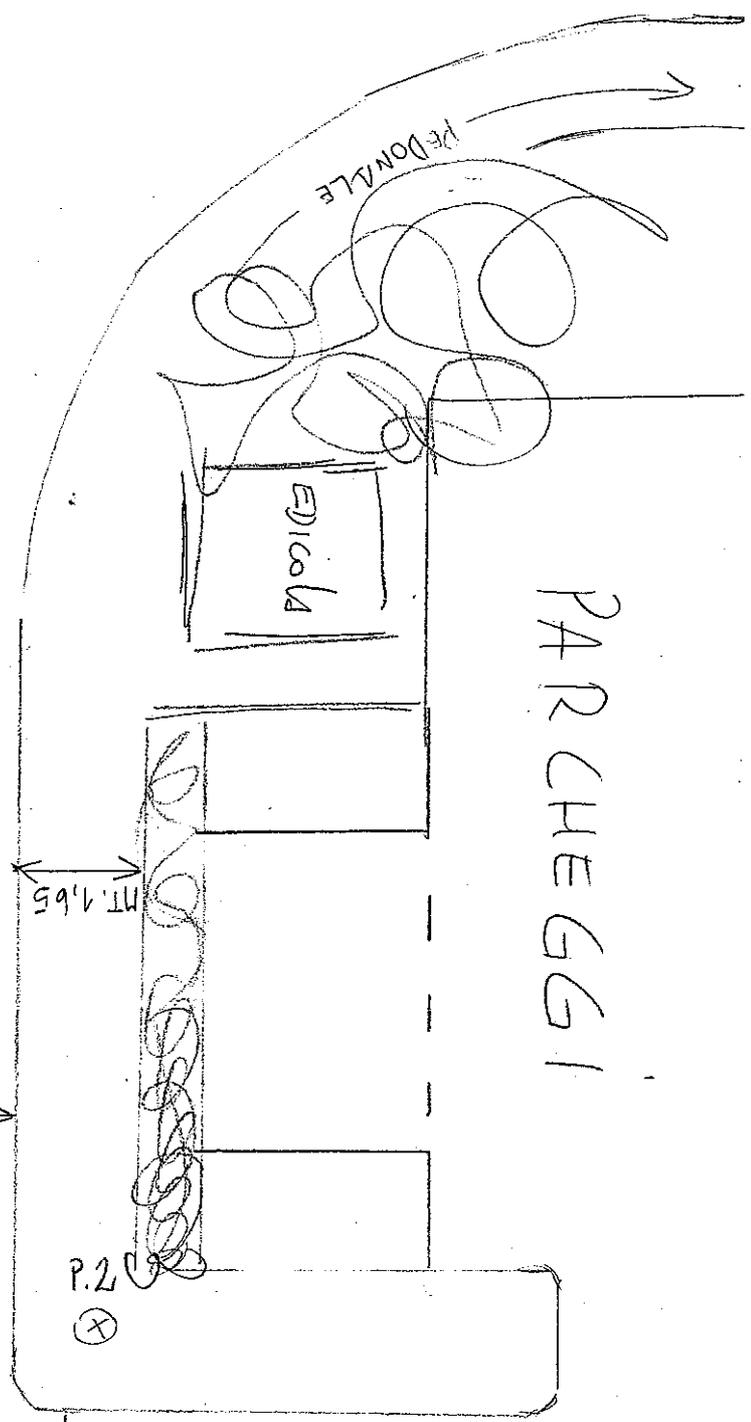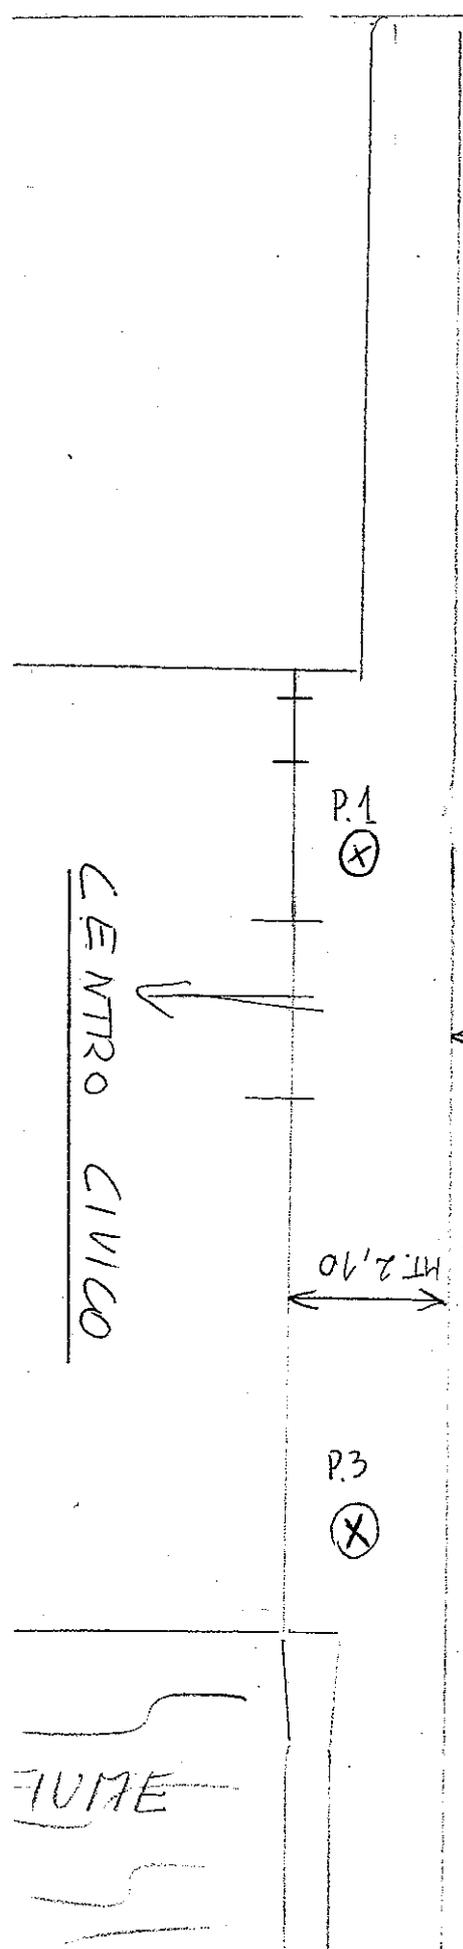

MT. 1,40

PONTE

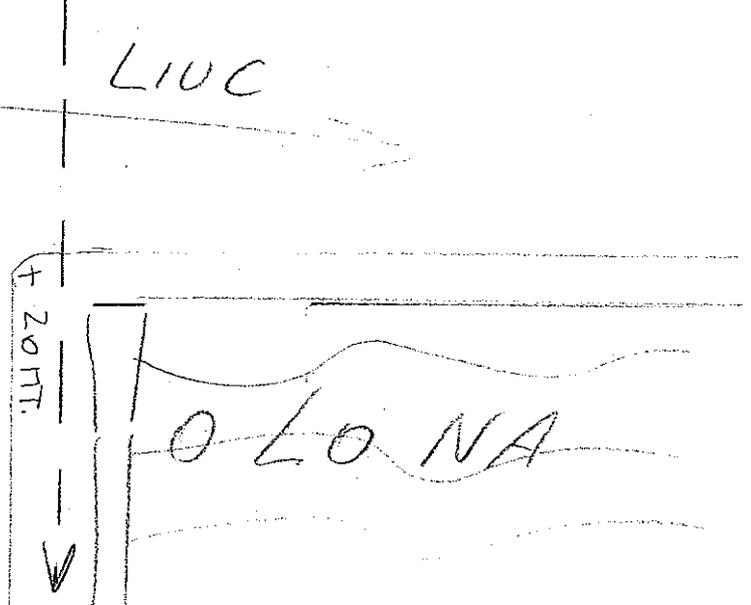

ZONA "E"
P.ZZE SOLDIM / CASTEGNATE

CADINA
TELEFONICA

P.4 (X)

P.5 (X)

P.6

(X) ?

GIARDINI
PUBBLICI

P.7

(X)

VIA MONCUCCO →