


DETTAGLIO SEZ. FONDO FIBRORINFORZATO

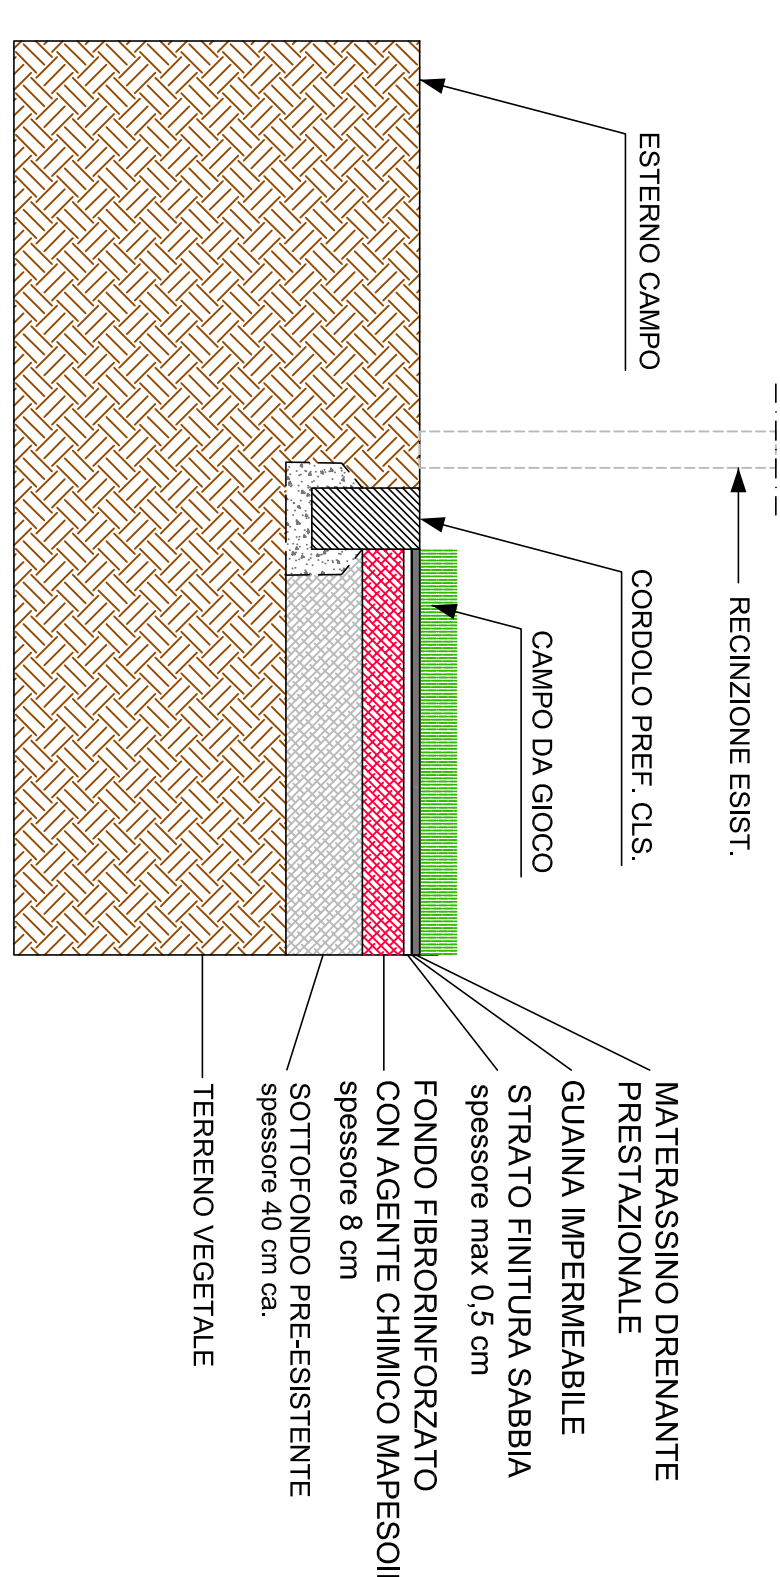

SEZ. A-A' - FONDO FIBRORINFORZATO

