



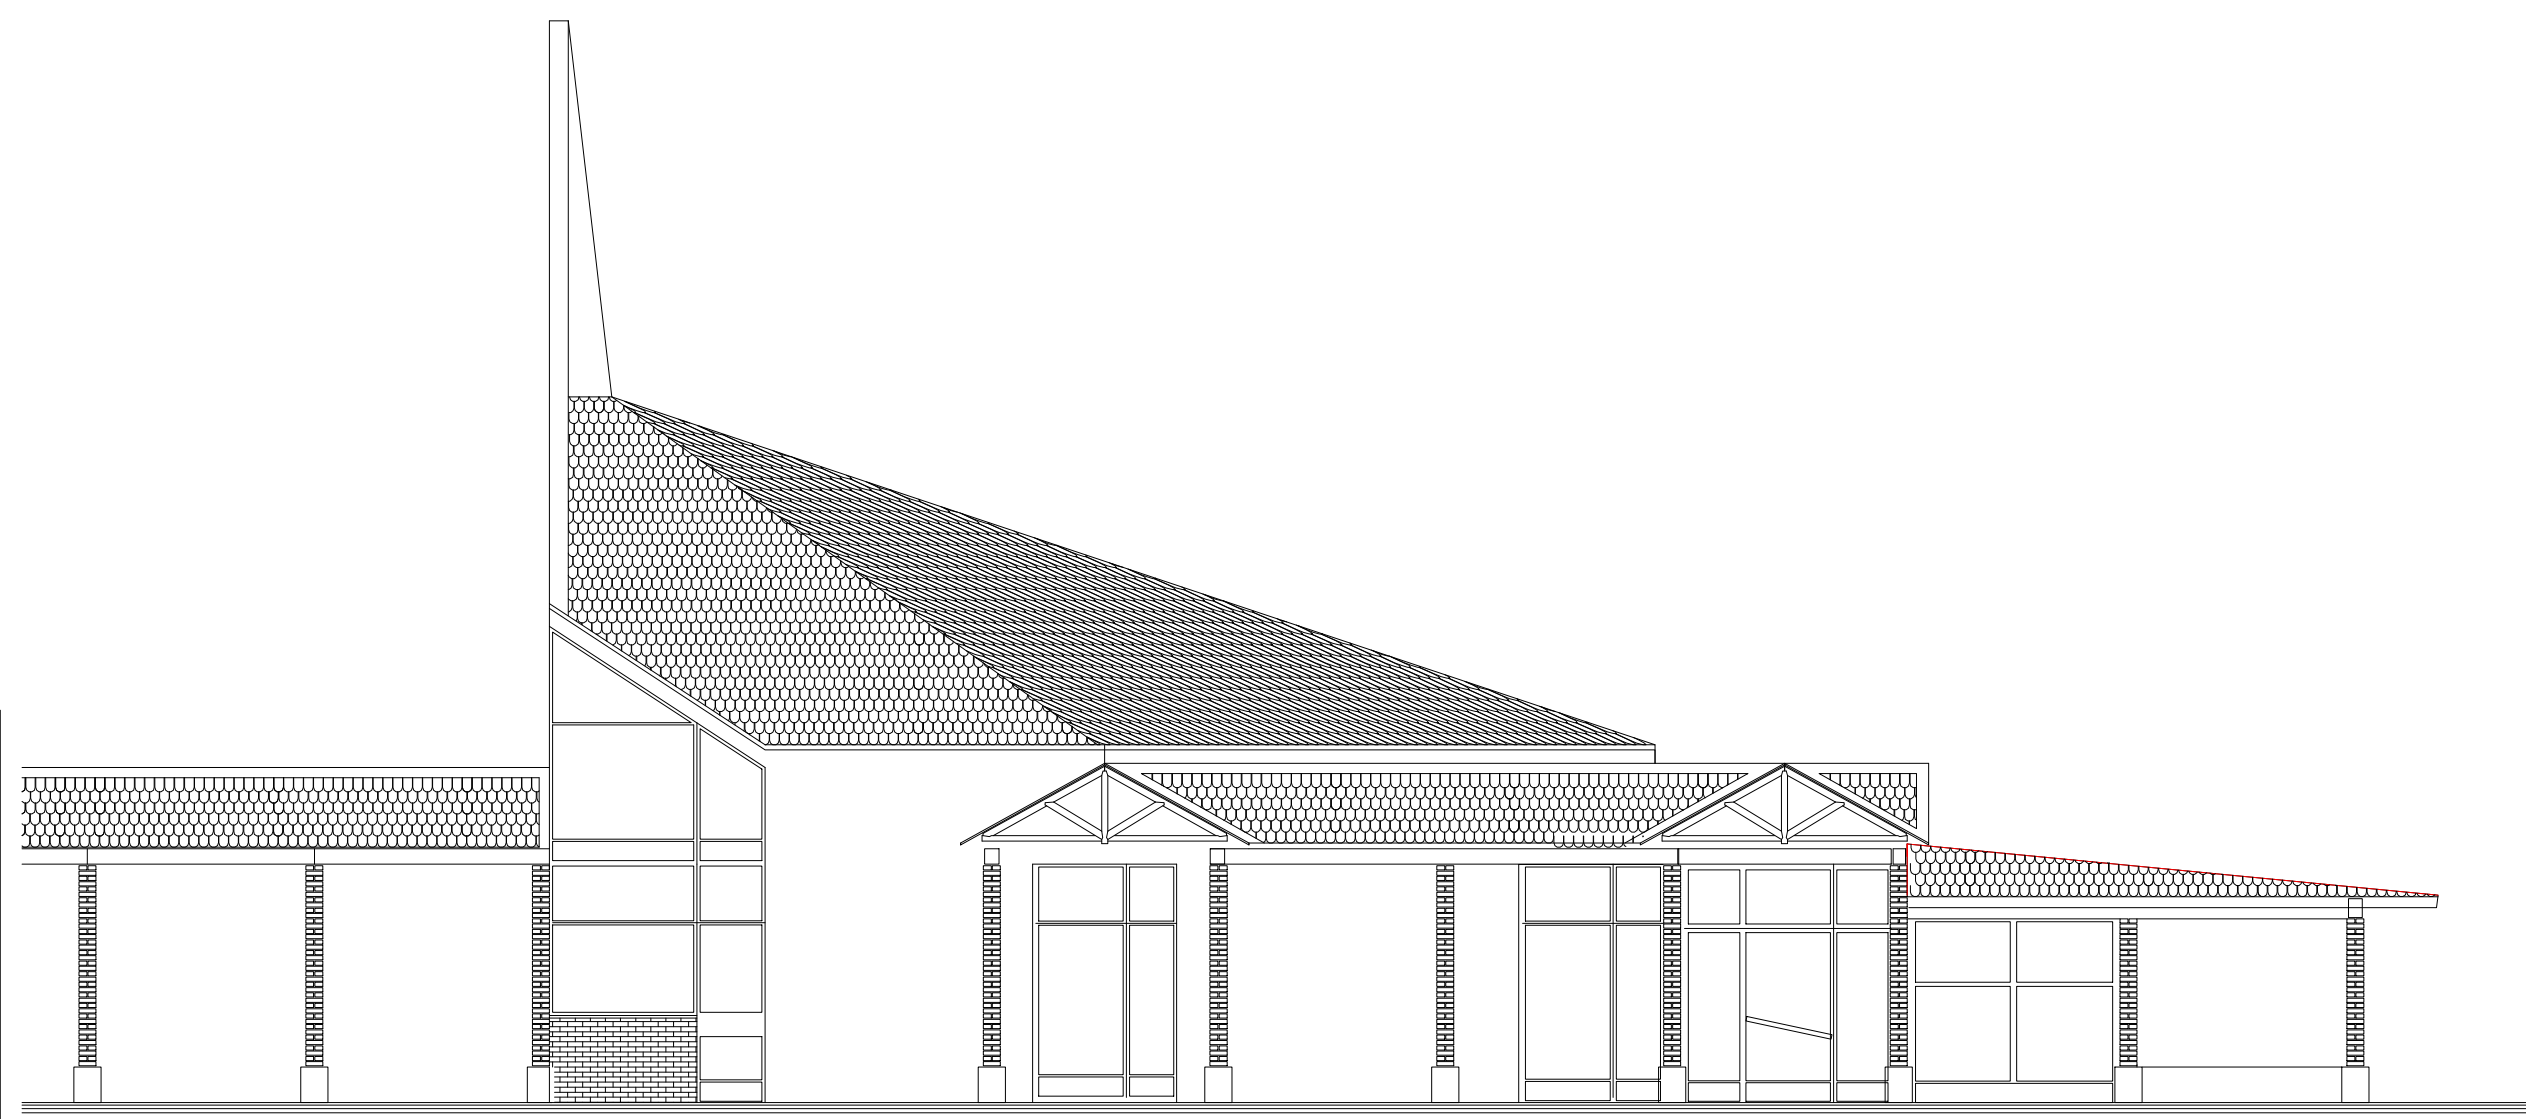


PROSPETTO NORD

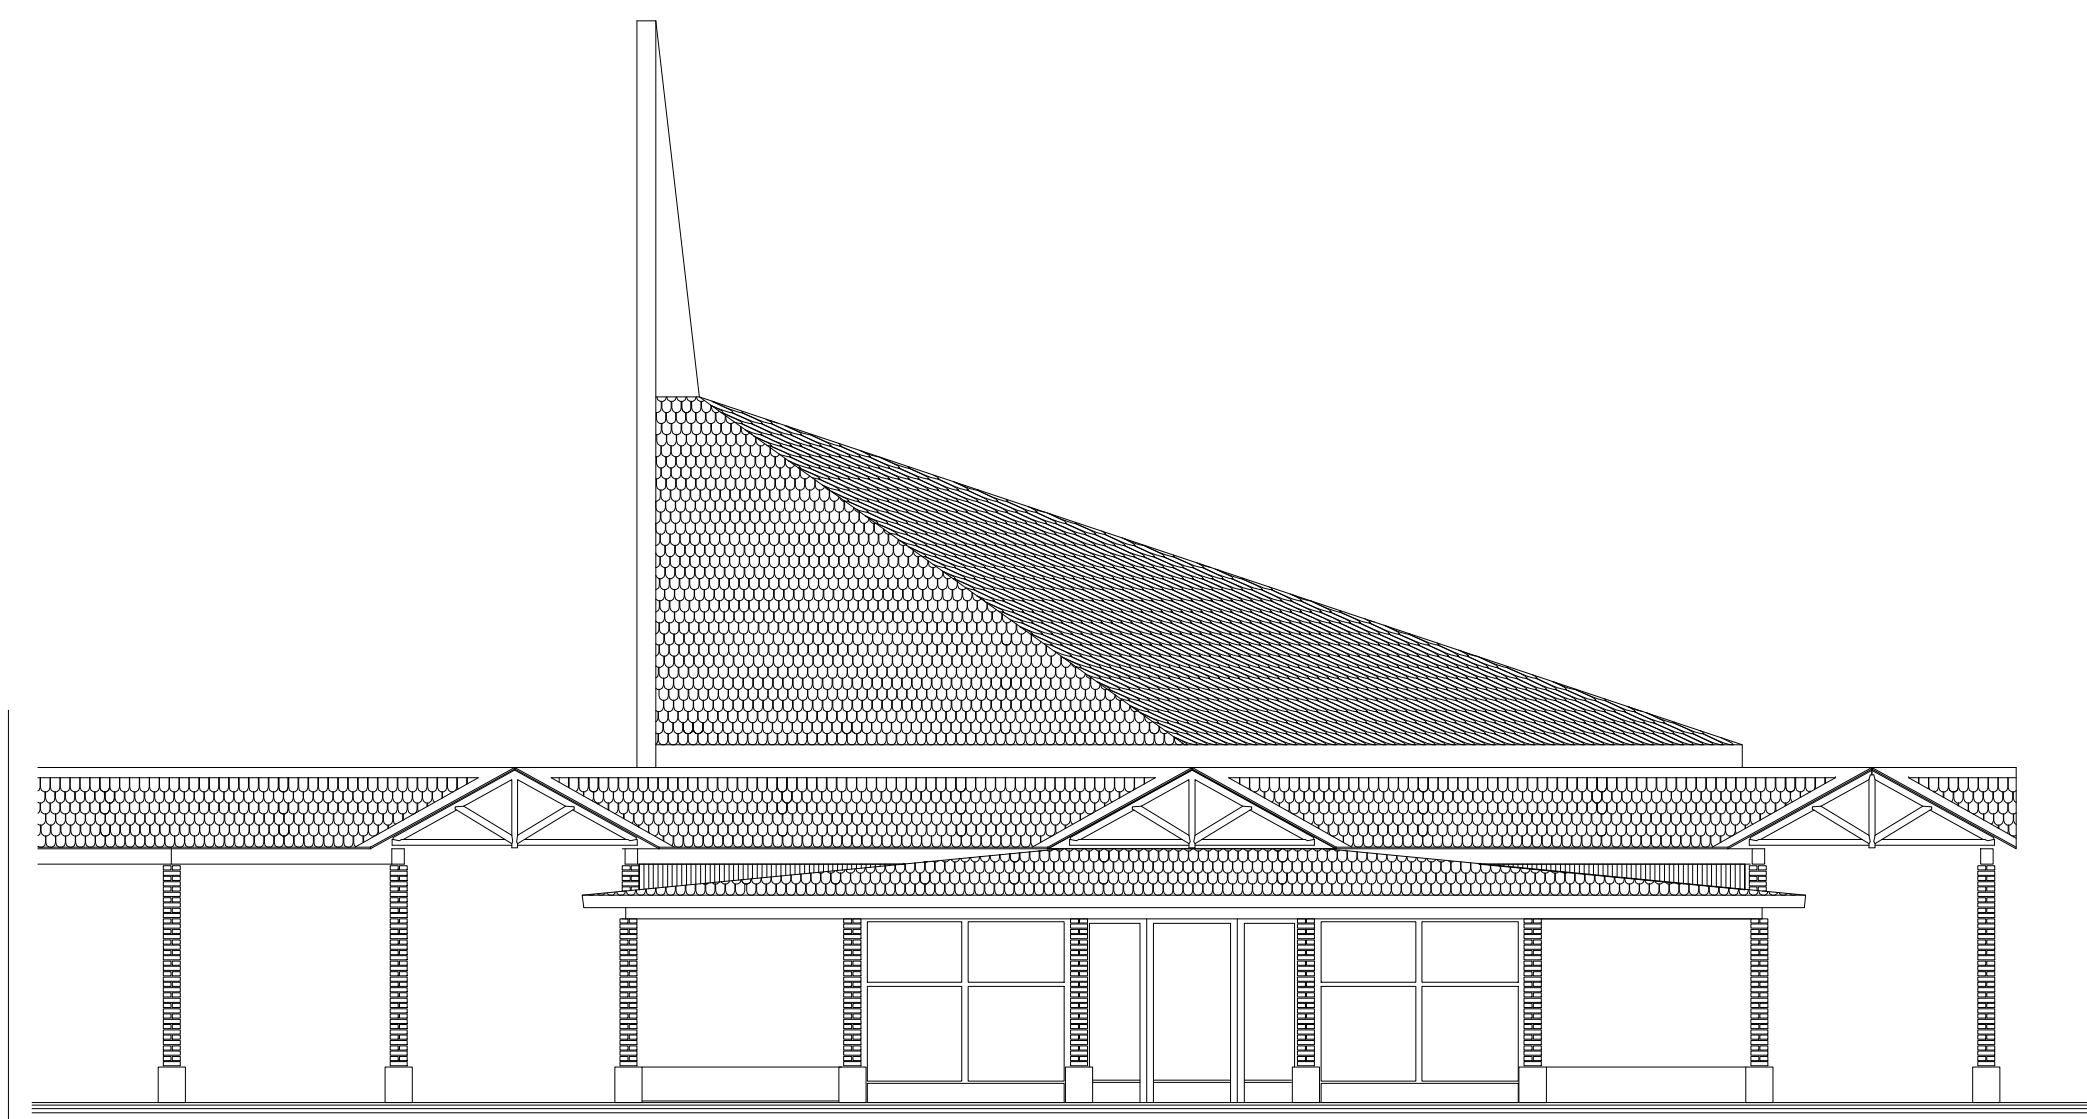


PROSPETTO OVEST




FRONTE SUD

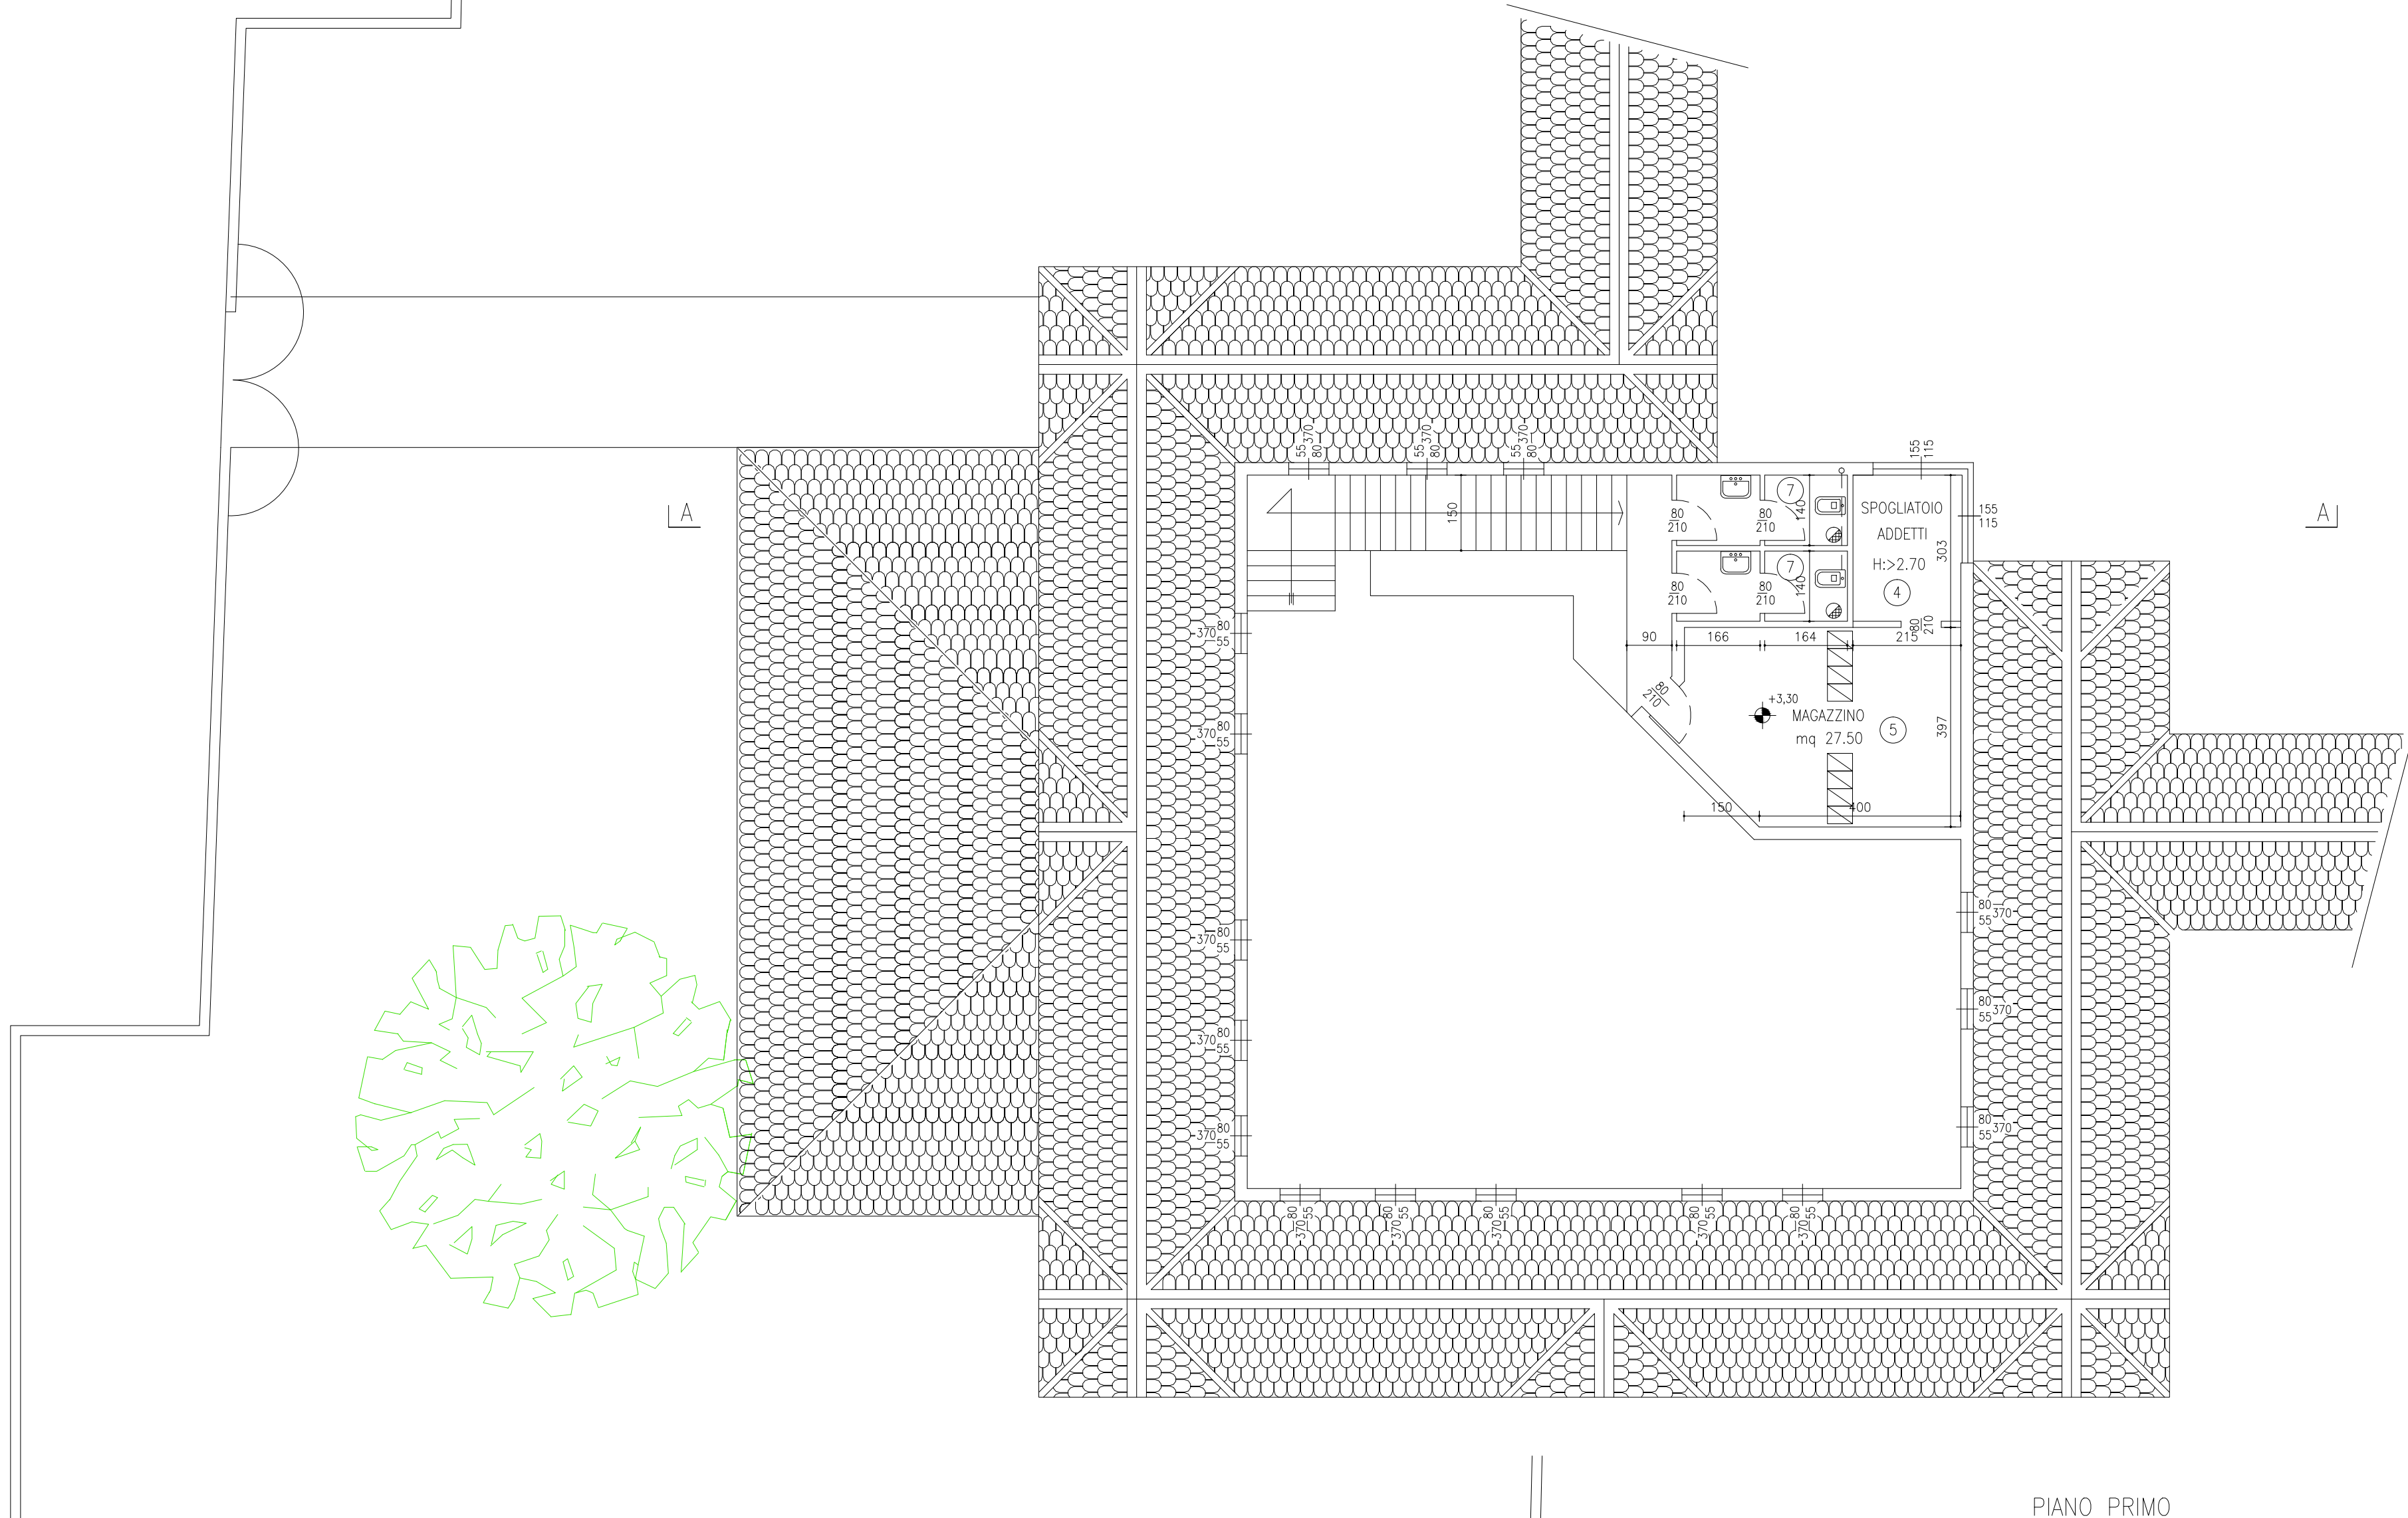


PIANO PRIMO

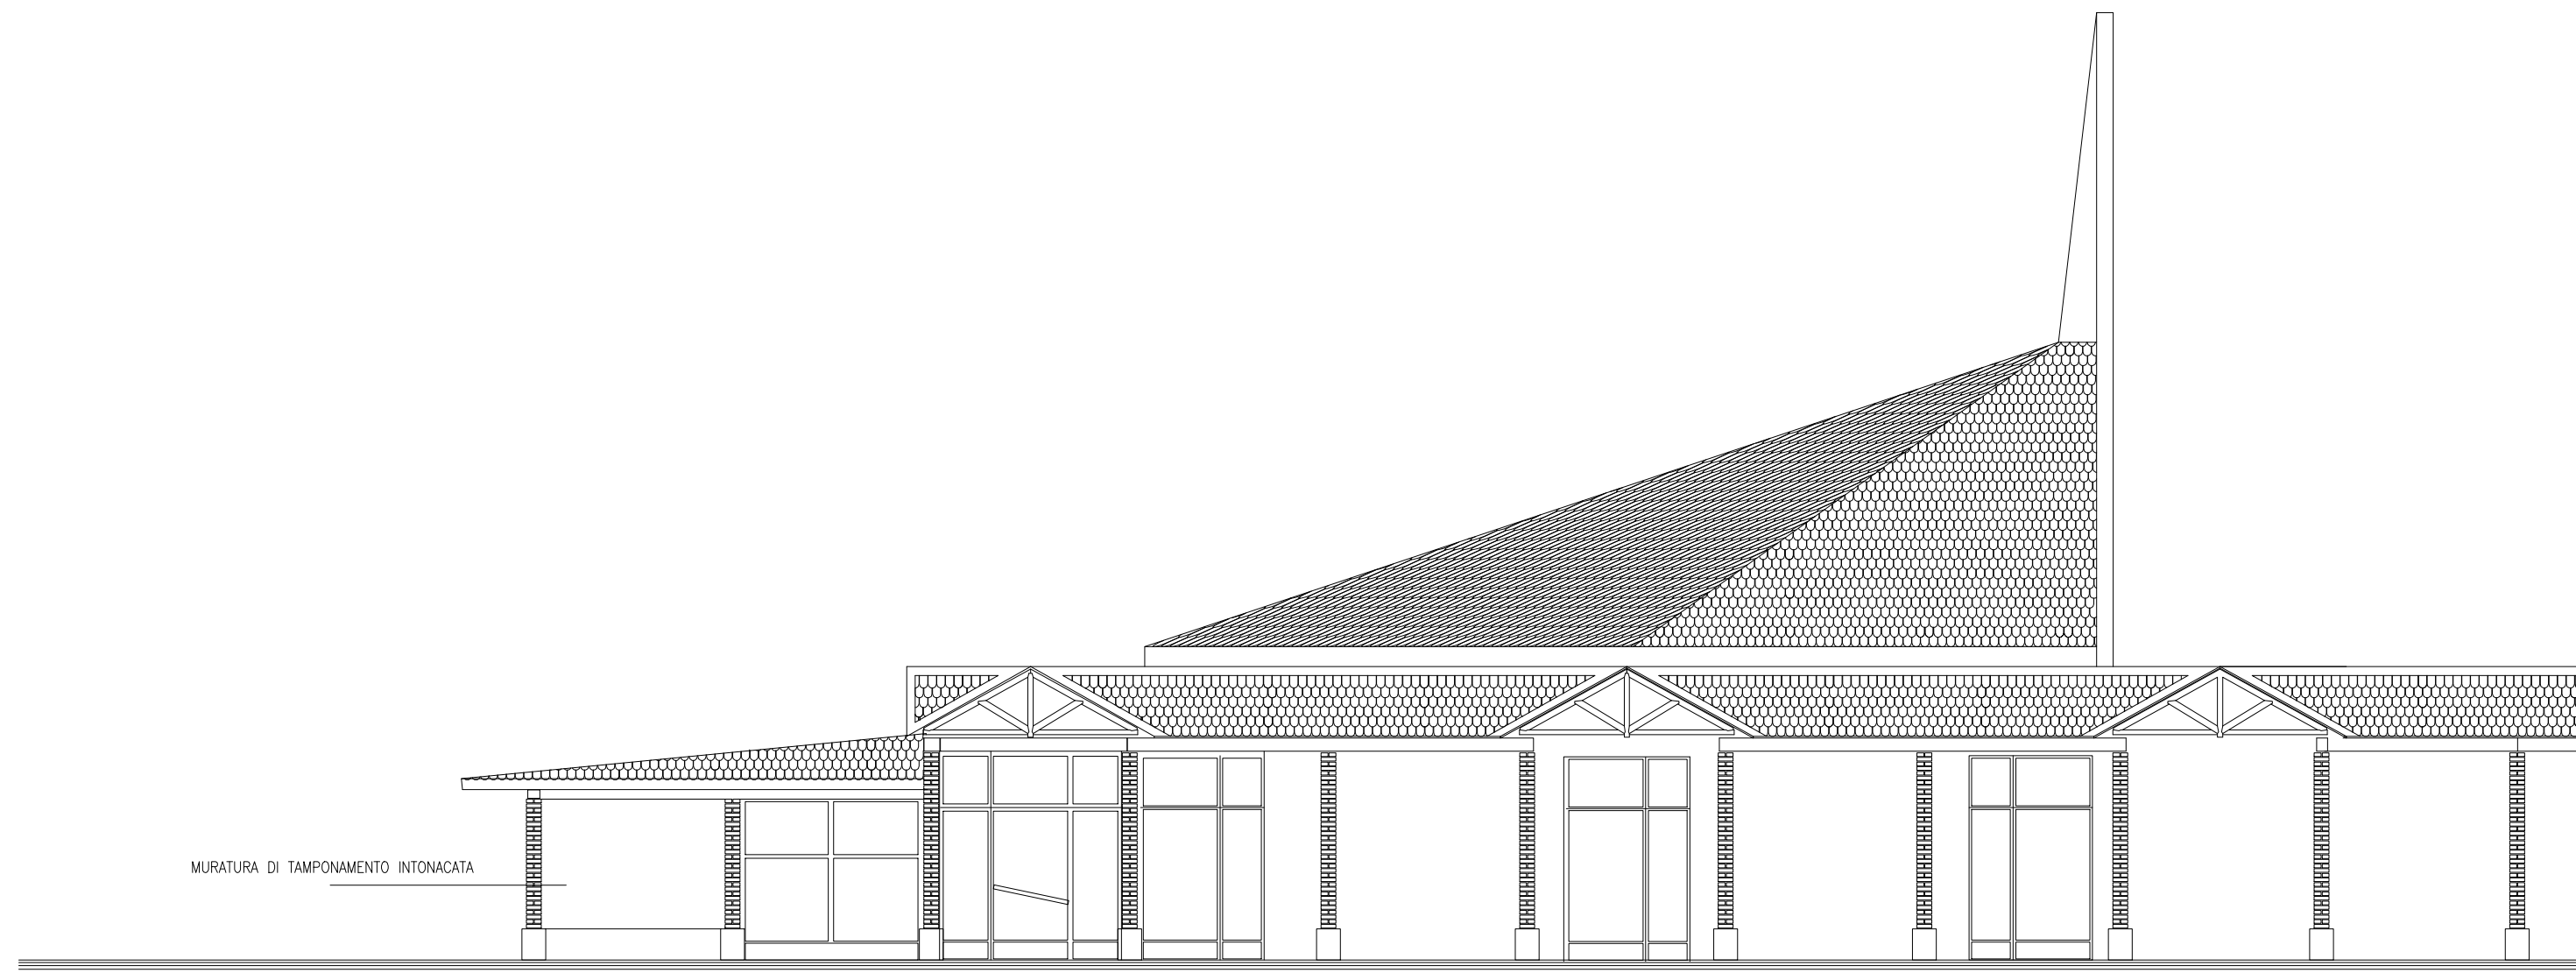

FRONTE EST

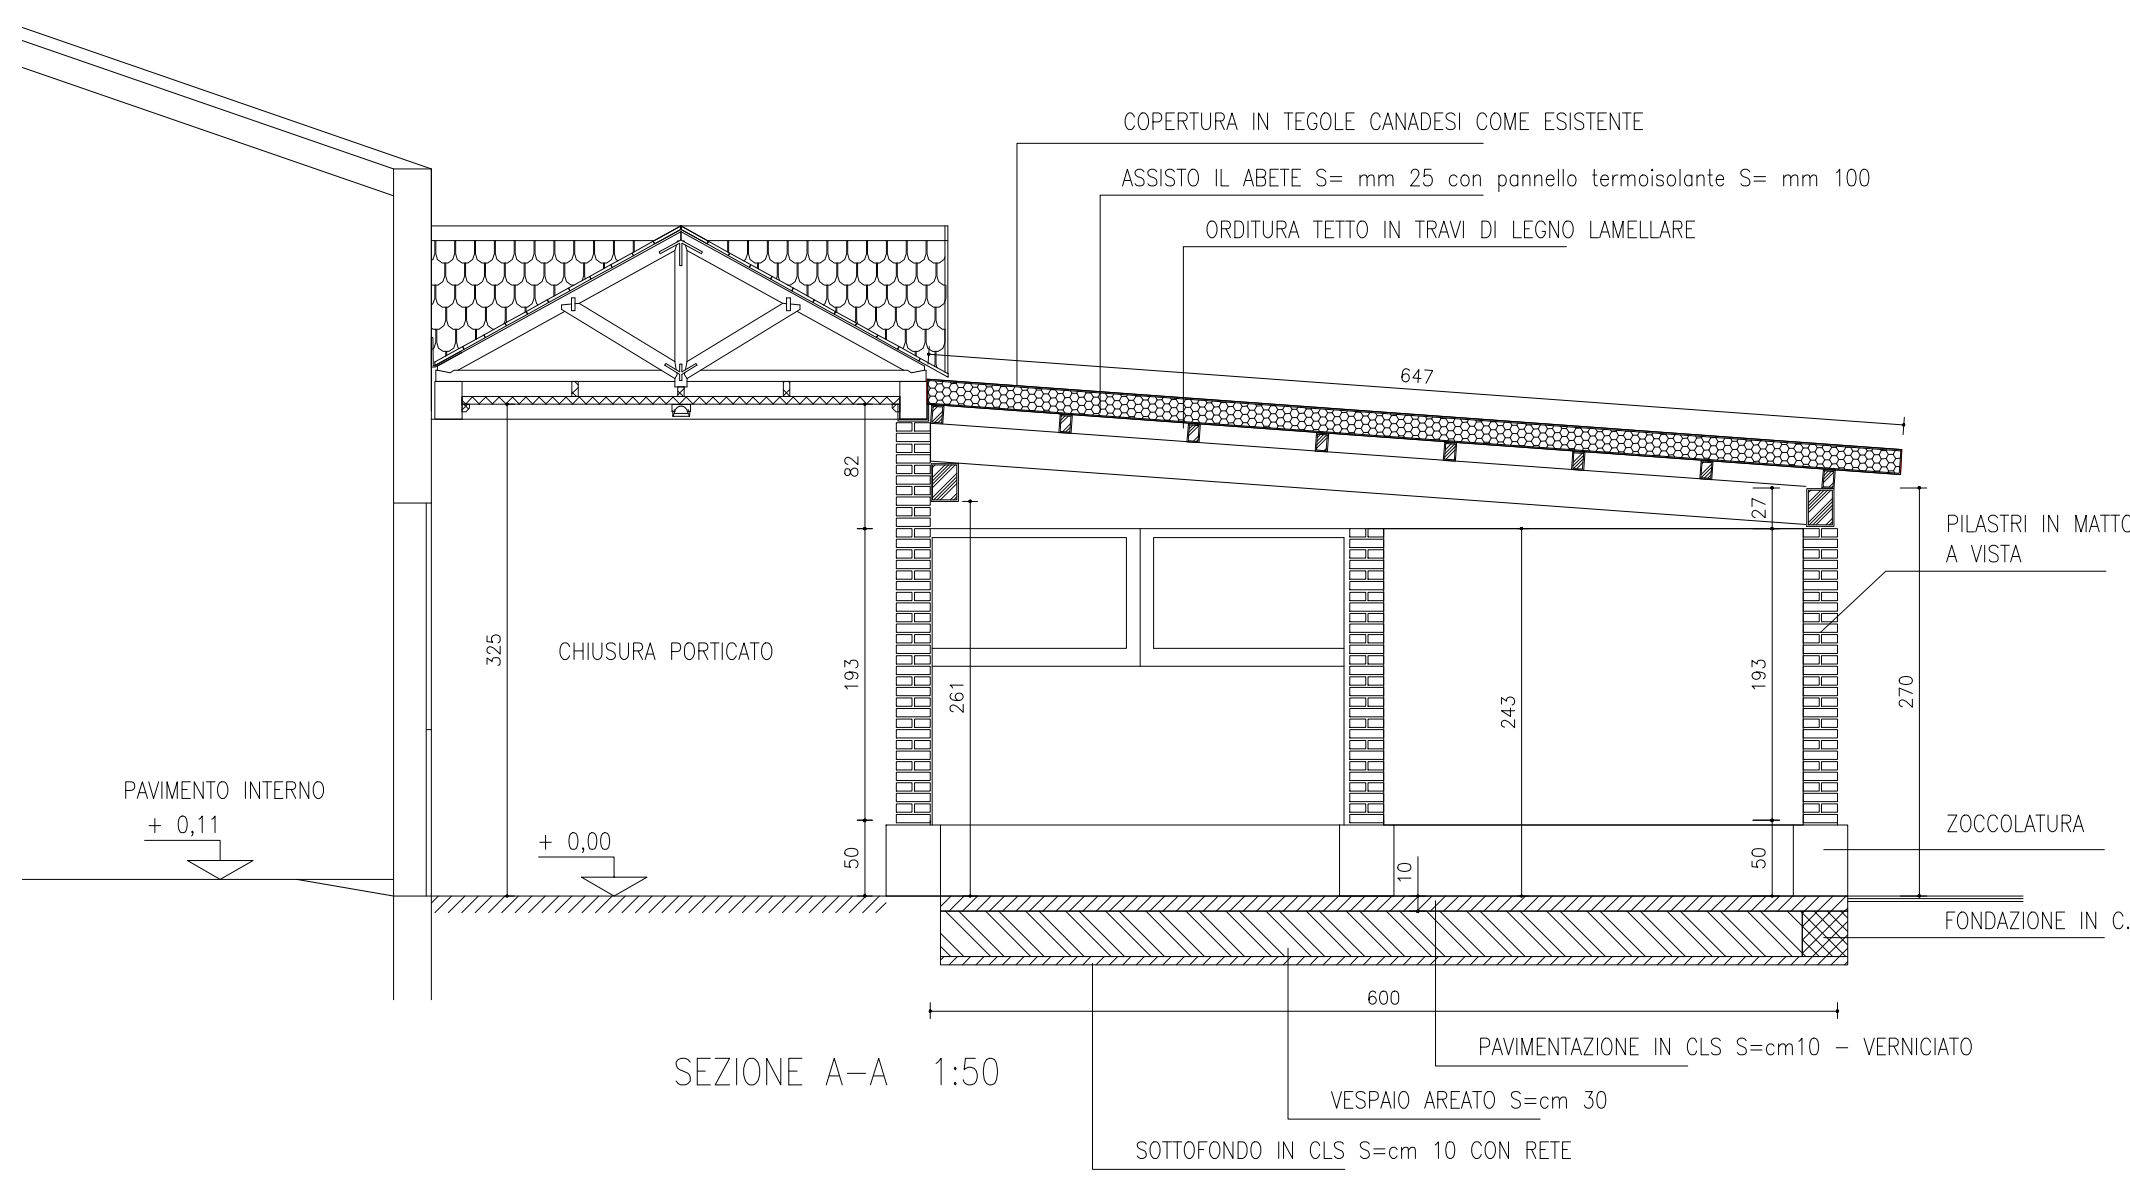

SEZIONE A-A 1:50

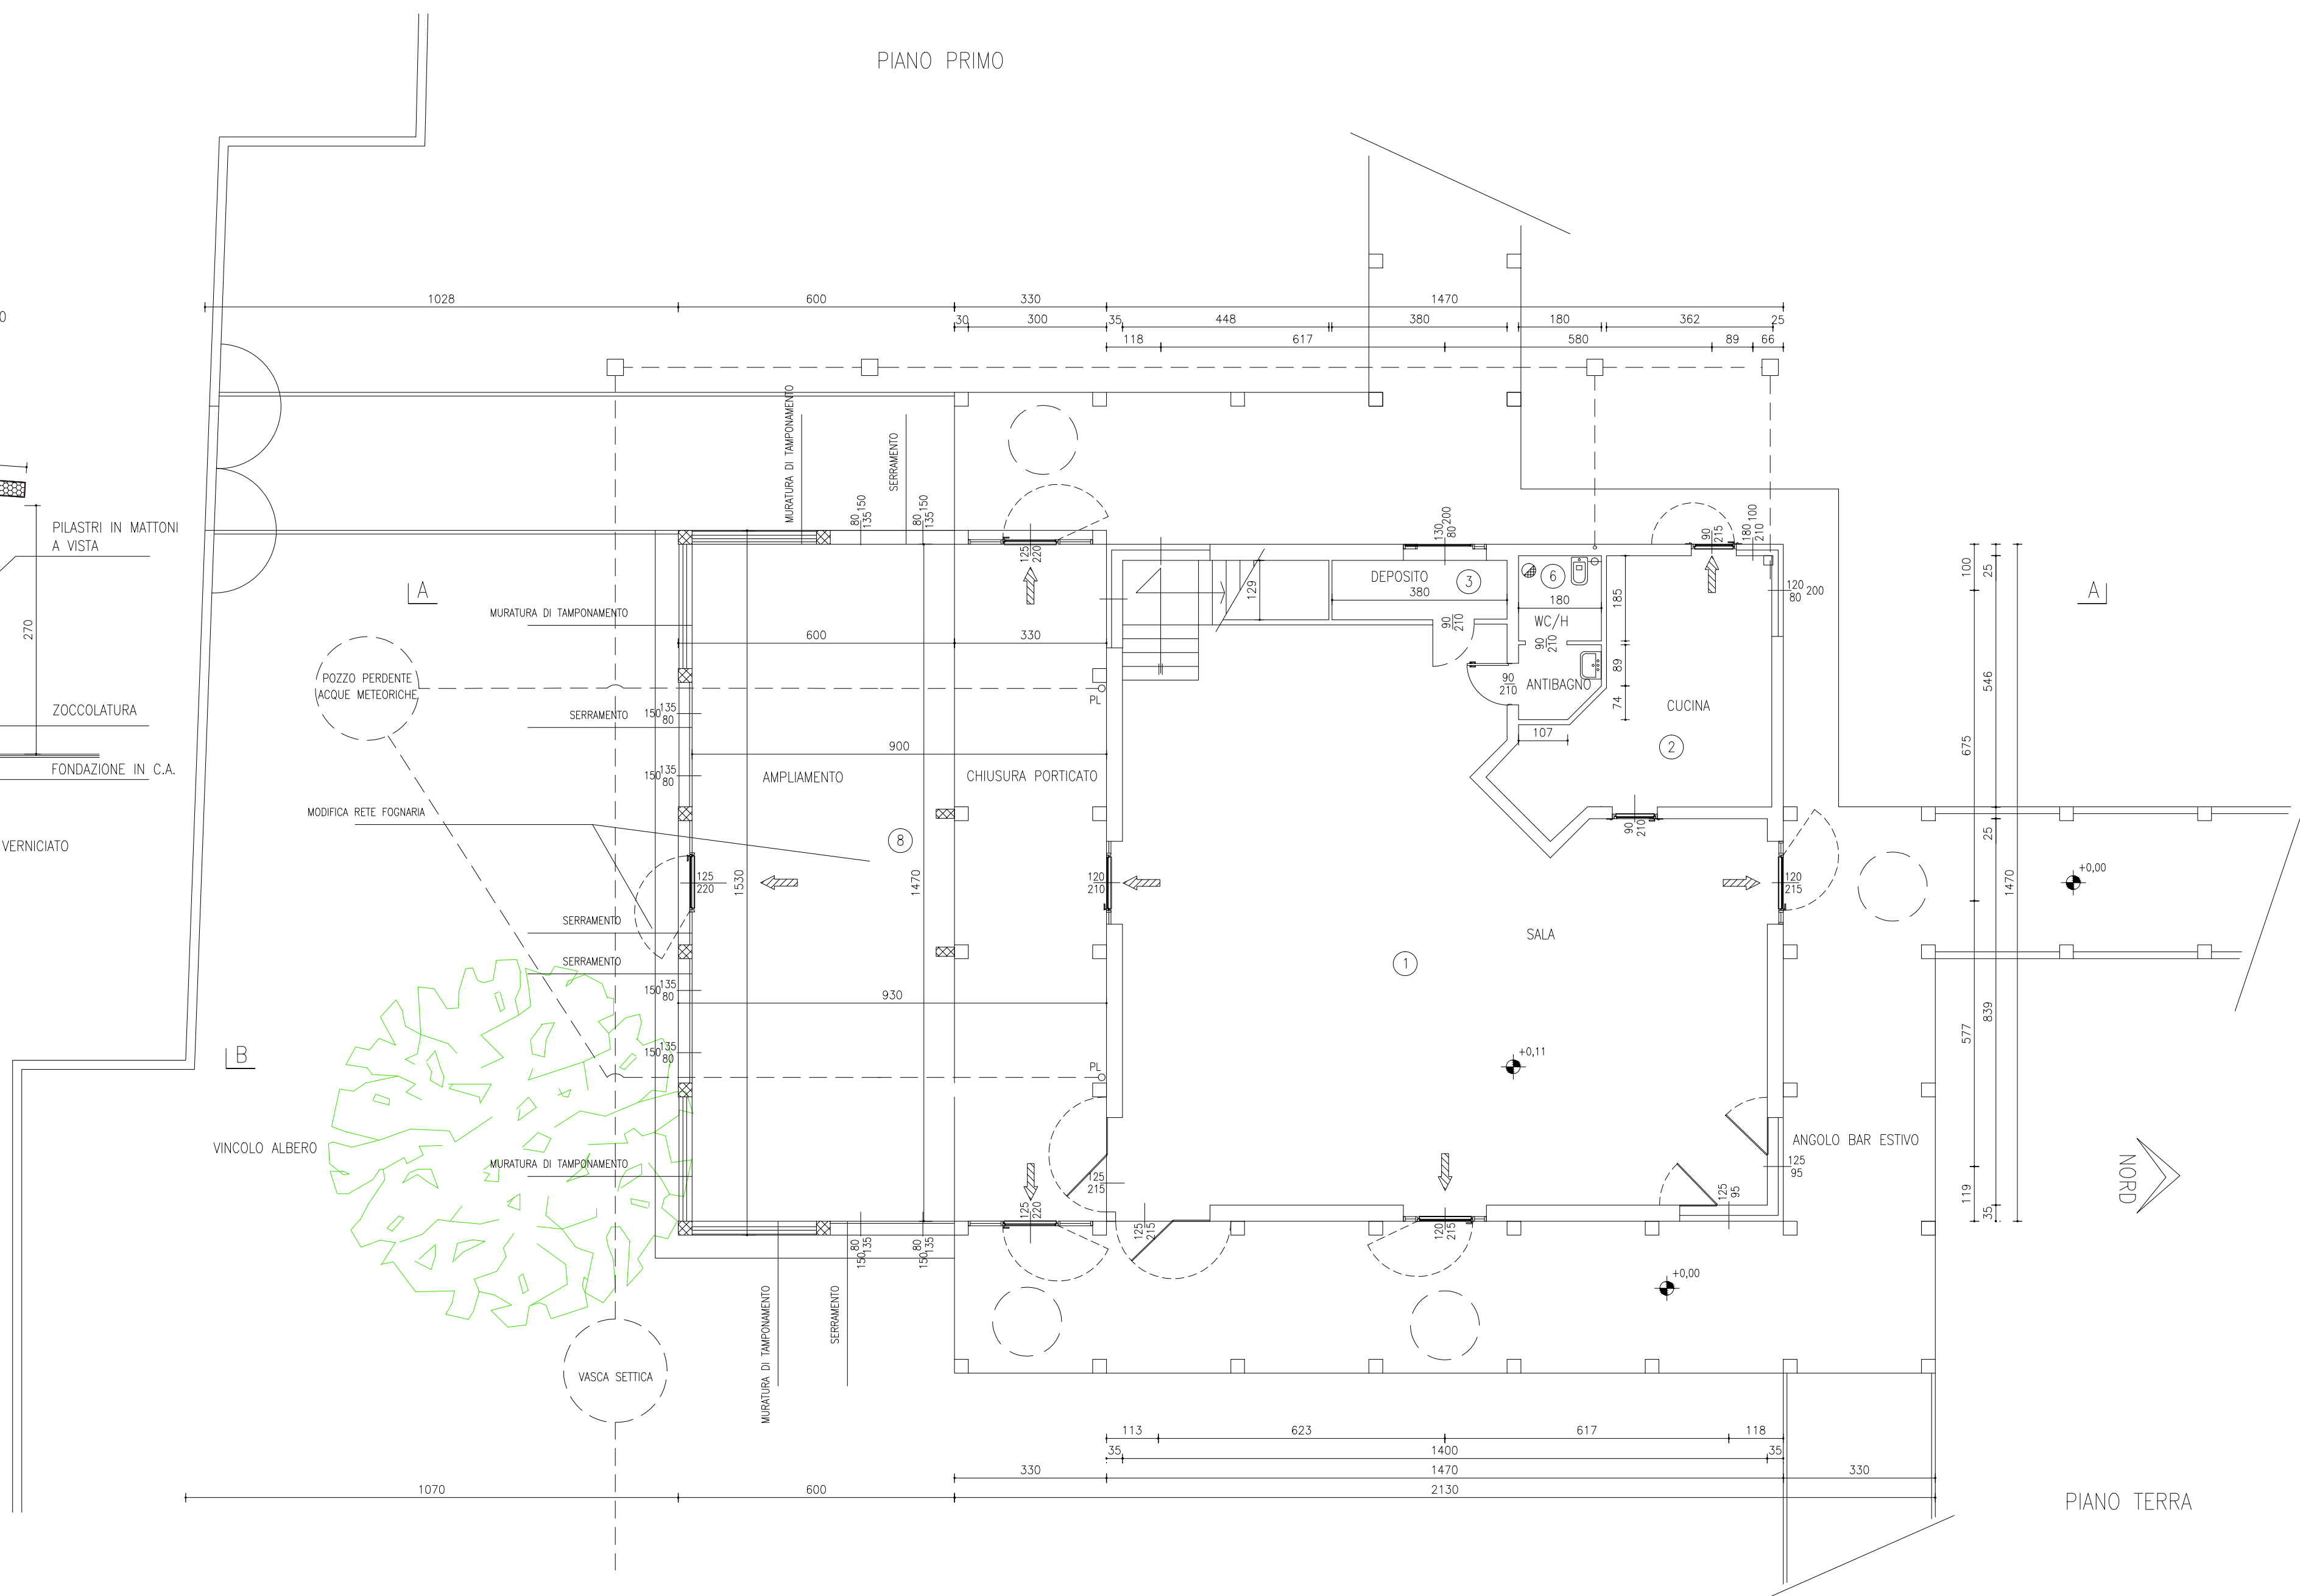

PIANO TERRA

RAPPORTI AREO-ILLUMINANTI

DESTINAZIONE	superfici	rapporto	aperture	verifica
1 SALONE PER ATTIVITA'	mq 148,14	mq 18,52		
finestre	n. 16 mq (8.804,55)	mq 7,04		
	n. 2 mq (1.254,35)	mq 2,28		
	n. 2 mq (1.254,215)	mq 5,38		
porte	n. 2 mq (1.204,215)	mq 5,16		
		mq 19,86 > mq 18,52		
2 CUCINA	mq 19,54	mq 2,44		
finestre	n. 1 mq (1.304,85)	mq 1,91		
finestre	n. 1 mq (1.004,85)	mq 0,86		
porte	n. 1 mq (1.004,215)	mq 2,15		
		mq 3,96 > mq 2,44		
3 DEPOSITO	mq 6,30	mq 0,79		
finestre	n. 1 mq (1.304,85)	mq 1,01 > mq 0,79		
4 SPOGLIATOIO TP	mq 6,25	mq 0,78		
MAGAZZINO TP	mq 27,90	mq 3,48		
WC/H	mq 3,28	mq 0,78		
WC/H	mq 2,32	mq 0,78		
		mq 3,28 > mq 0,78		

DESTINAZIONE	superfici	rapporto	aperture	verifica
5 VERANDA PER ATTIVITA'	mq 132,30	mq 16,54		
finestre a walled	n. 8 mq (1.354,80)	mq 8,64		
porte	n. 3 mq (1.254,20)	mq 8,06		
		mq 16,70 > mq 16,54		

Allegato alla delibera G.C. n. 123 del 26.09.2017

CITTA' DI CASTELLANZA

CORTE DEL CILIEGIO

via San Carlo - FG. 07 - mappele 388 - ATTREZZATURA ESISTENTE

"LA BANDA" Coop. Soc. a.r.l. onlus

VIA 02681900128 - R.E.A.277407 - REG. PROTEZIONE: Via Coop. Soc. n° 116

ALBO REGIONALE: Sez. A - Fig. 332 n° 464 - CAT. COOP. n° A144470 sez. Cooperative a mutualità prevalente di diritto

SEDE SOCIALE: Busto Arsizio - via Cadore n° 1 - tel. 0331.367489 - email: info@labandacoop.it

PROGETTO DI AMPLIAMENTO

1:100 - 1:50

IL CONVENZIONANTE

IL PROGETTISTA D.D.LL.

SETTEMBRE 2016

TAVOLA

3