

CITTA' di CASTELLANZA

Provincia di Varese

Regione Lombardia

s.p.a. I.T.C. CANTONI
stabilimento Peplos

Piano Attuativo

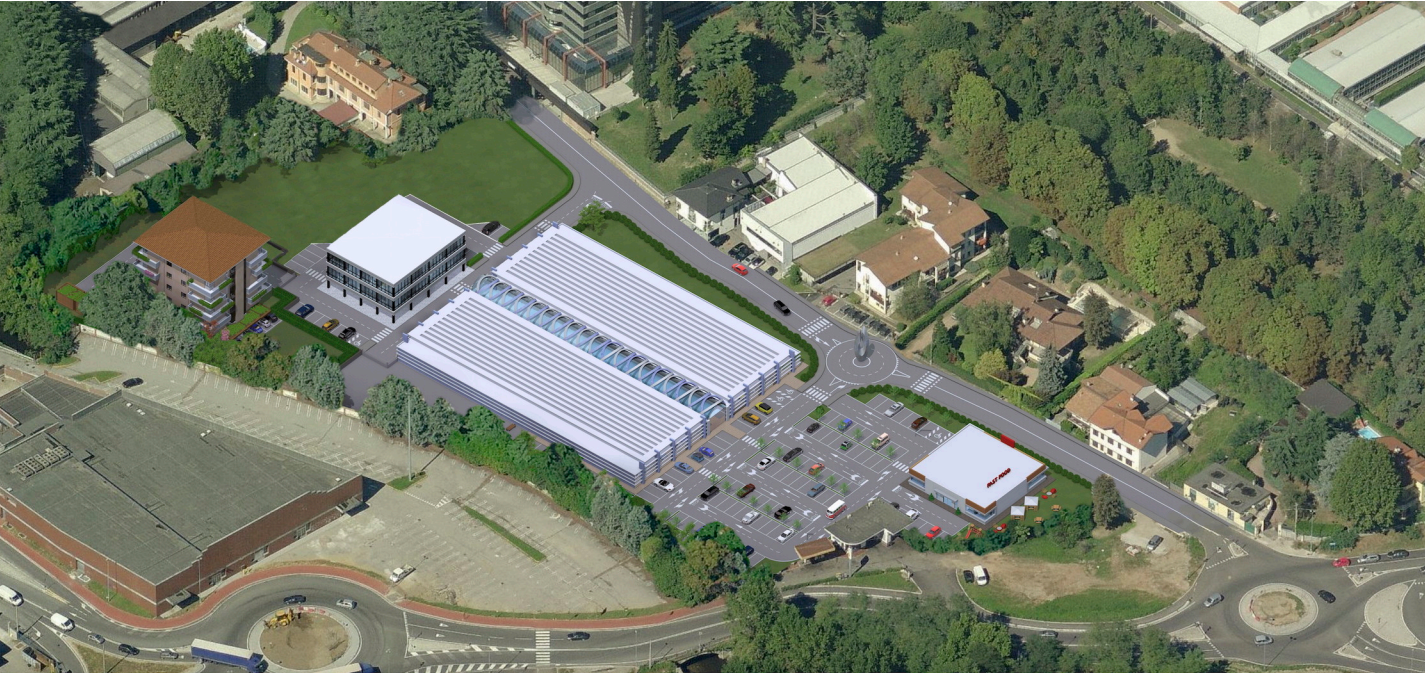


Tavola n. 6

oggetto: planimetria generale
esemplificazione superficie standards, verde drenante

1/800

progettazione

Gian Mario COMAZZI ingegnere
c.so Garibaldi, 195 - Gattinara 13045 tel./fax.: 0163 826228 e.mail: info@comazzi.it

