
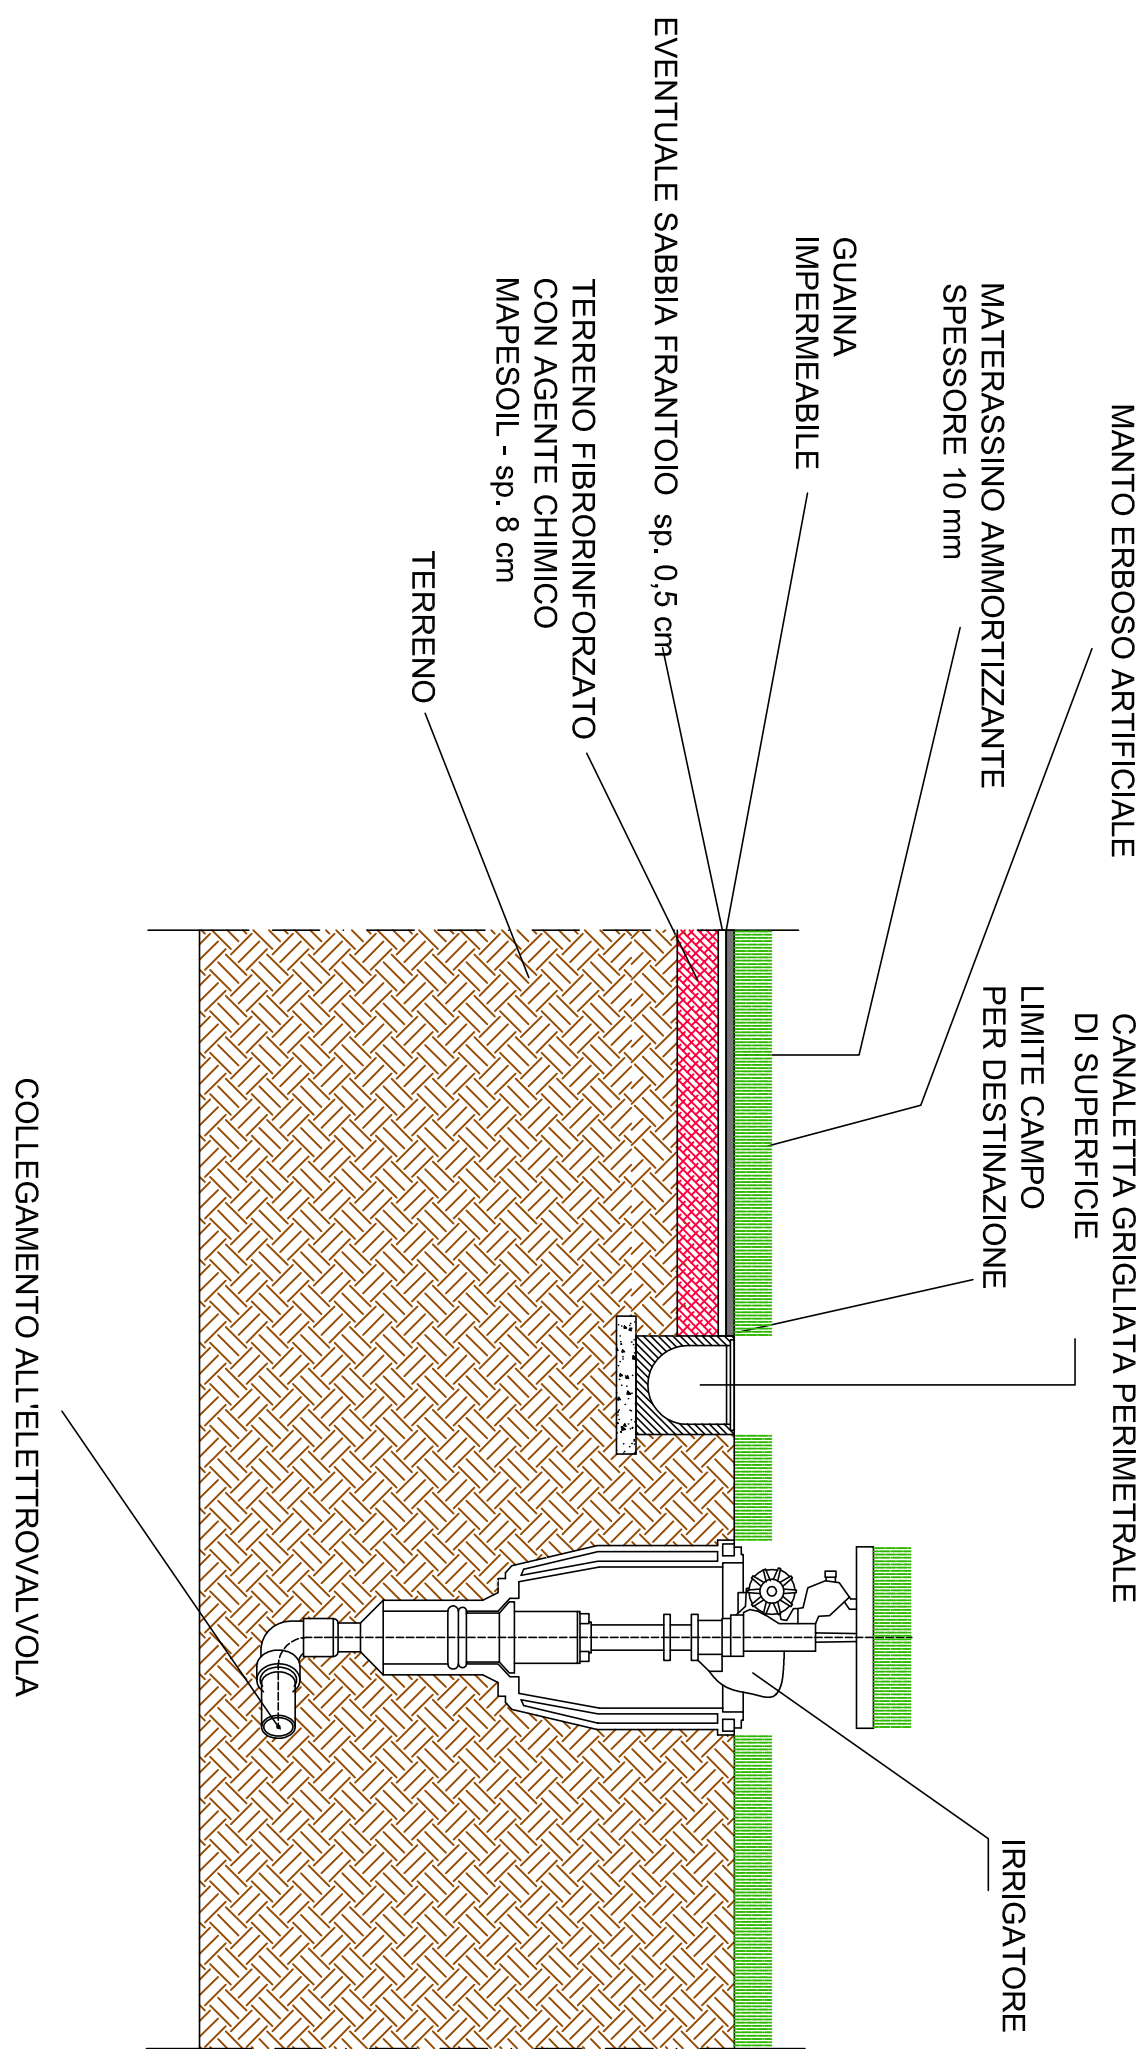


LEGENDA IRRIGAZIONE

- ZONE SINGOLARMENTE IRRIGATE
- ZONE DUE O PIU VOLTE IRRIGATE
- CAVIDOTTO CORRUGATO DIAM. 63
- TUBO IN PEAD DIAM. 90
- POMPE E QUADRI IMPIANTO

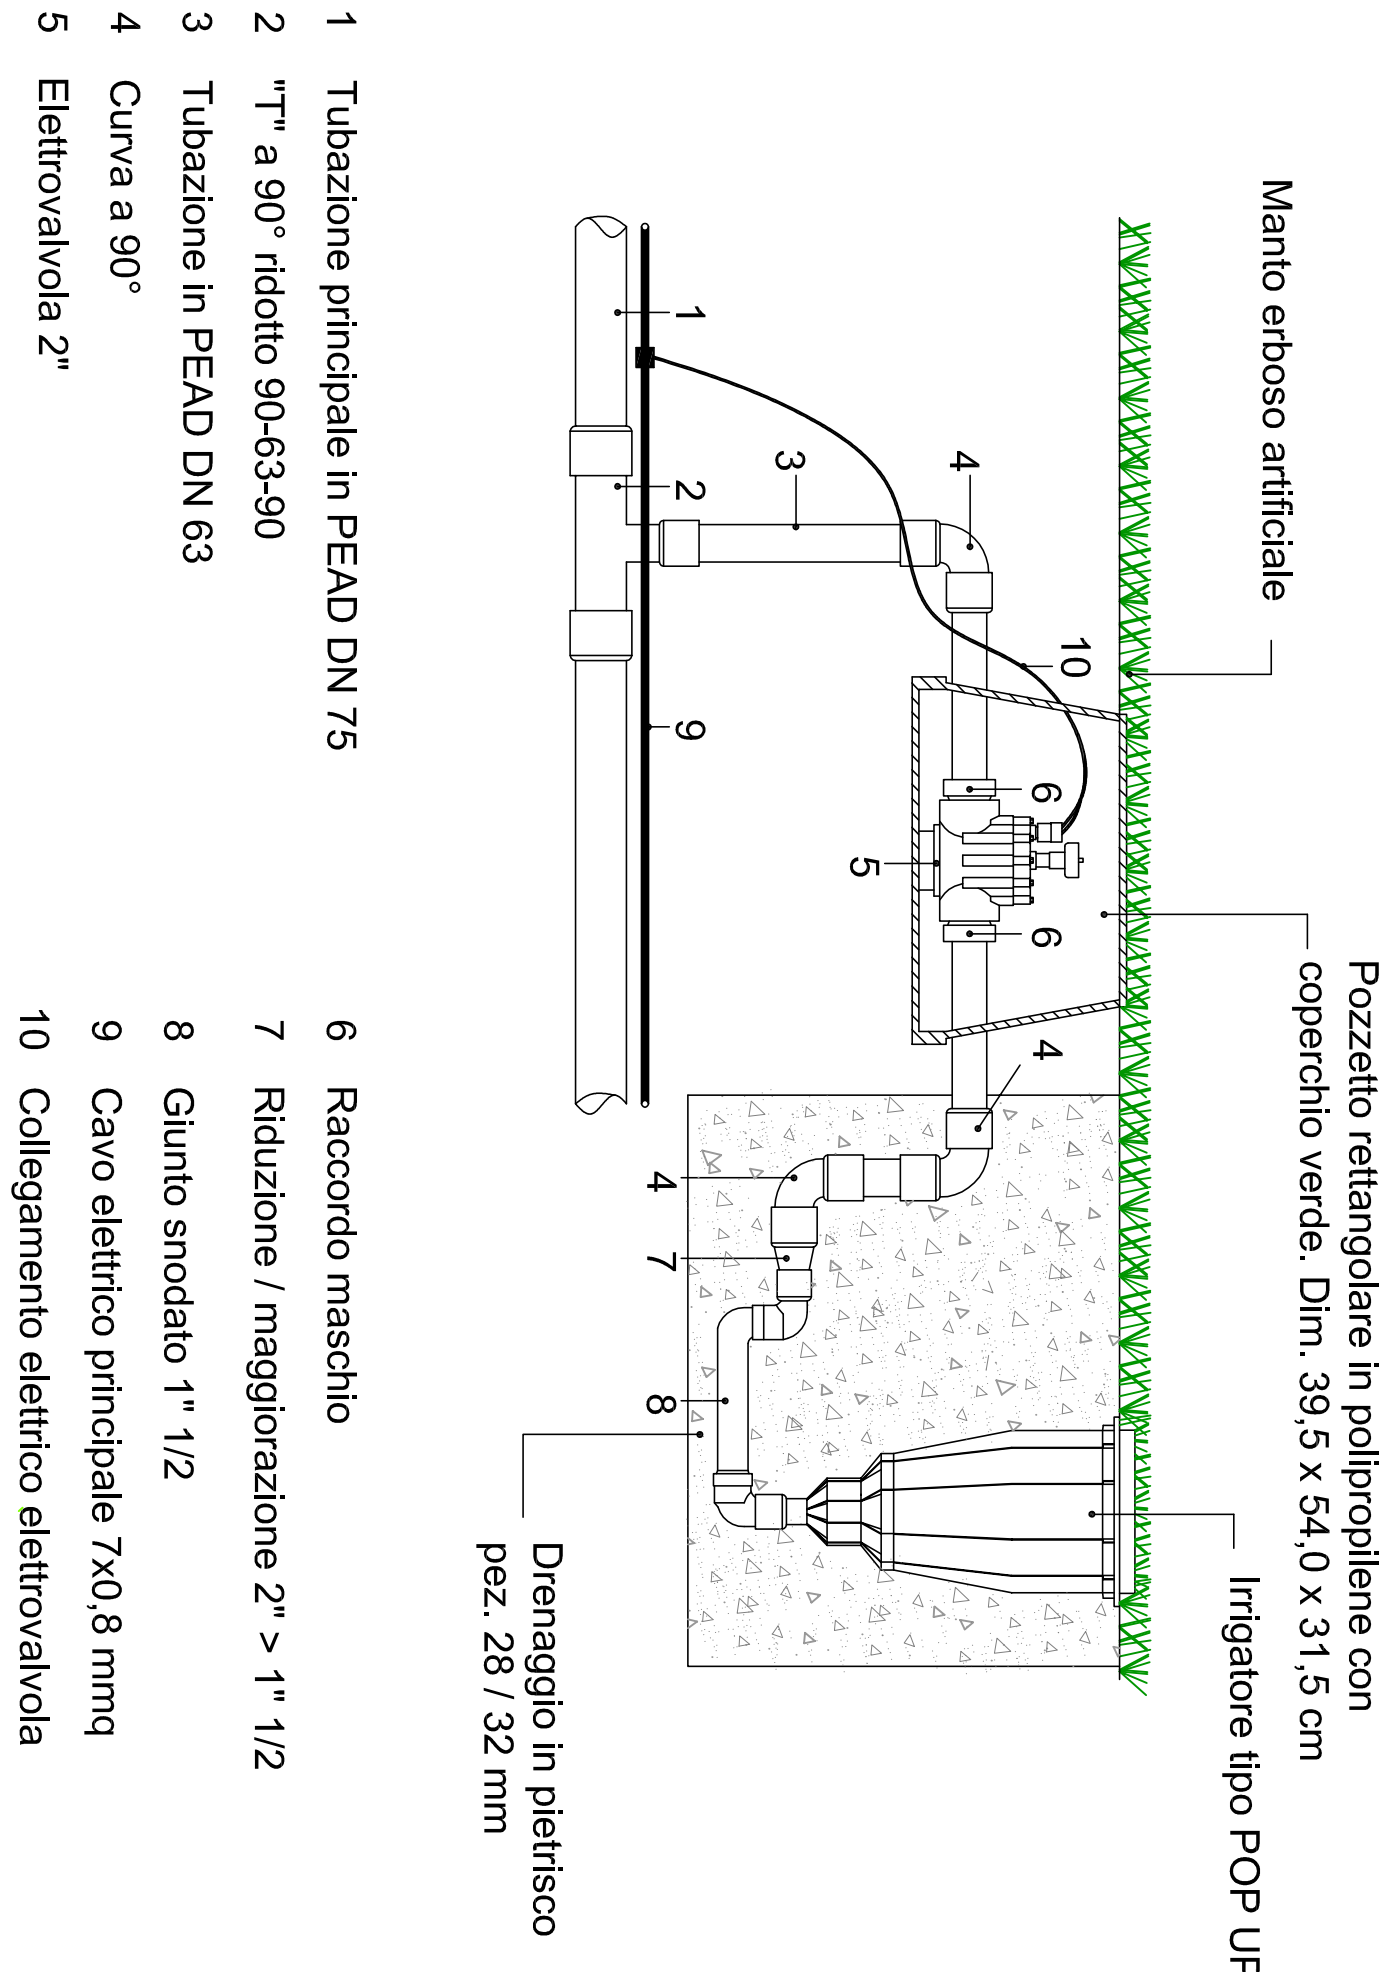

RIQUALIFICAZIONE
CENTRO SPORTIVO "LA MADONNINA"
MEDIANTE REALIZZAZIONE
NUOVO CAMPO IN ERBA SINTETICA

Committente :
Comune di
CASTELLANZA (VA)

Oggetto :
Piantumella irrigazione

Data : 24.03.2014
Scala : 1 : 200

Progettista :
VANOLING ROBERTO
Via Sanmore di Santarosa, 6 - 28100 Novara (NO)
Tel. 0321/398933 - Fax 0321/631735

Tavola:

L

