



SCHEMA CARTELLONISTICA STRADALE 01  
Restringimento corsia con impiego di moventi

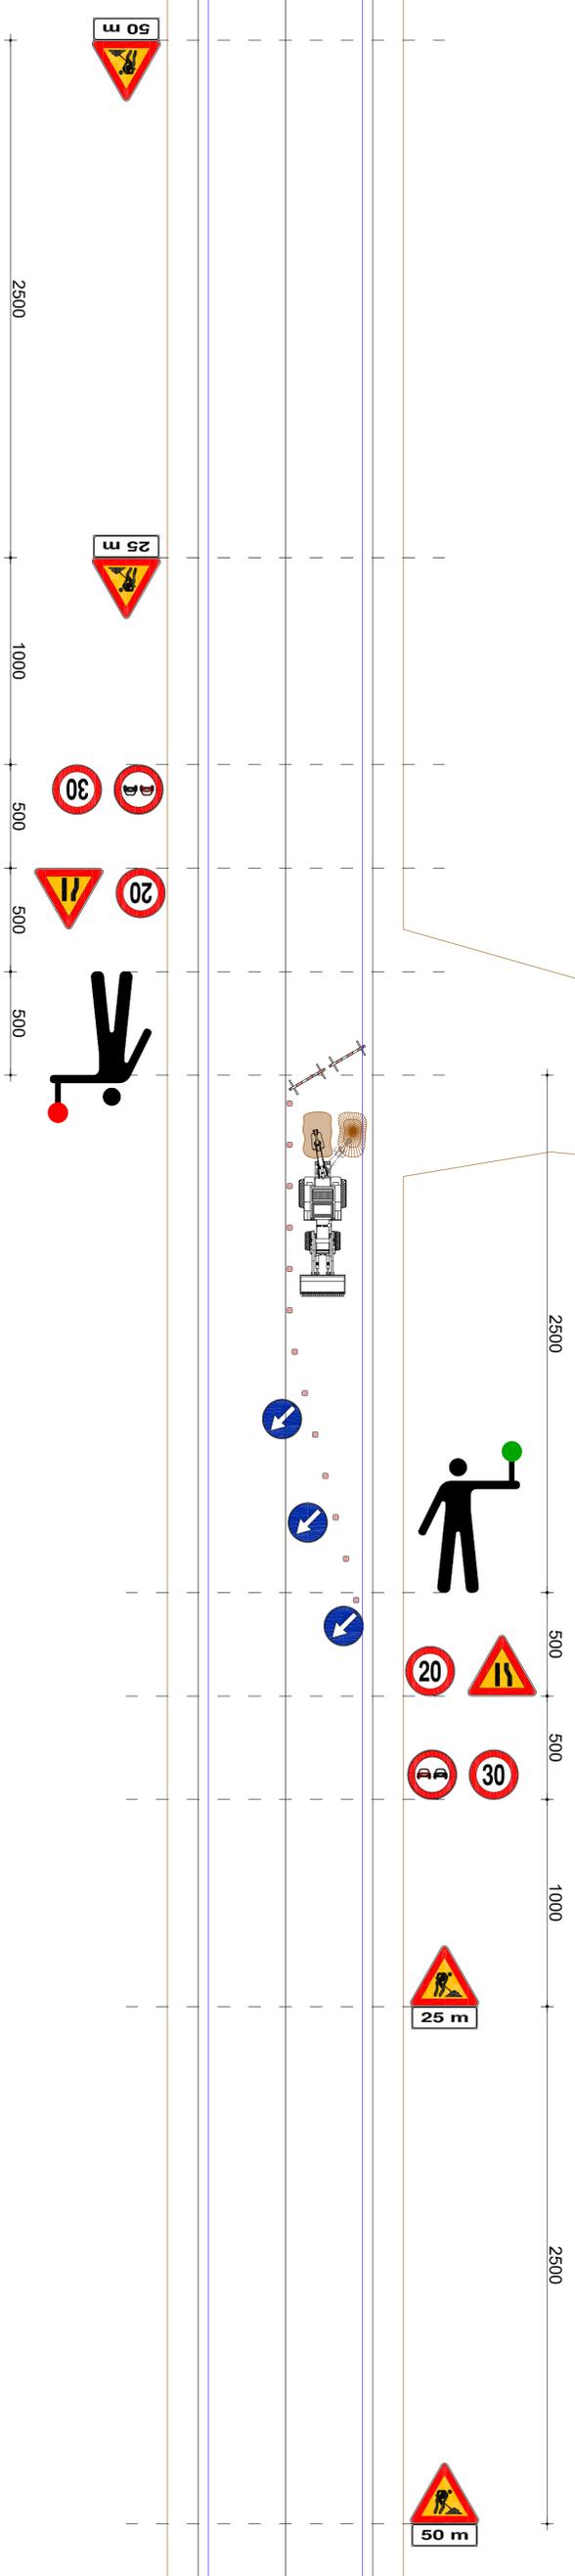

SCHEMA CARTELLONISTICA STRADALE 02  
Restringimento corsia con impiego di semafori

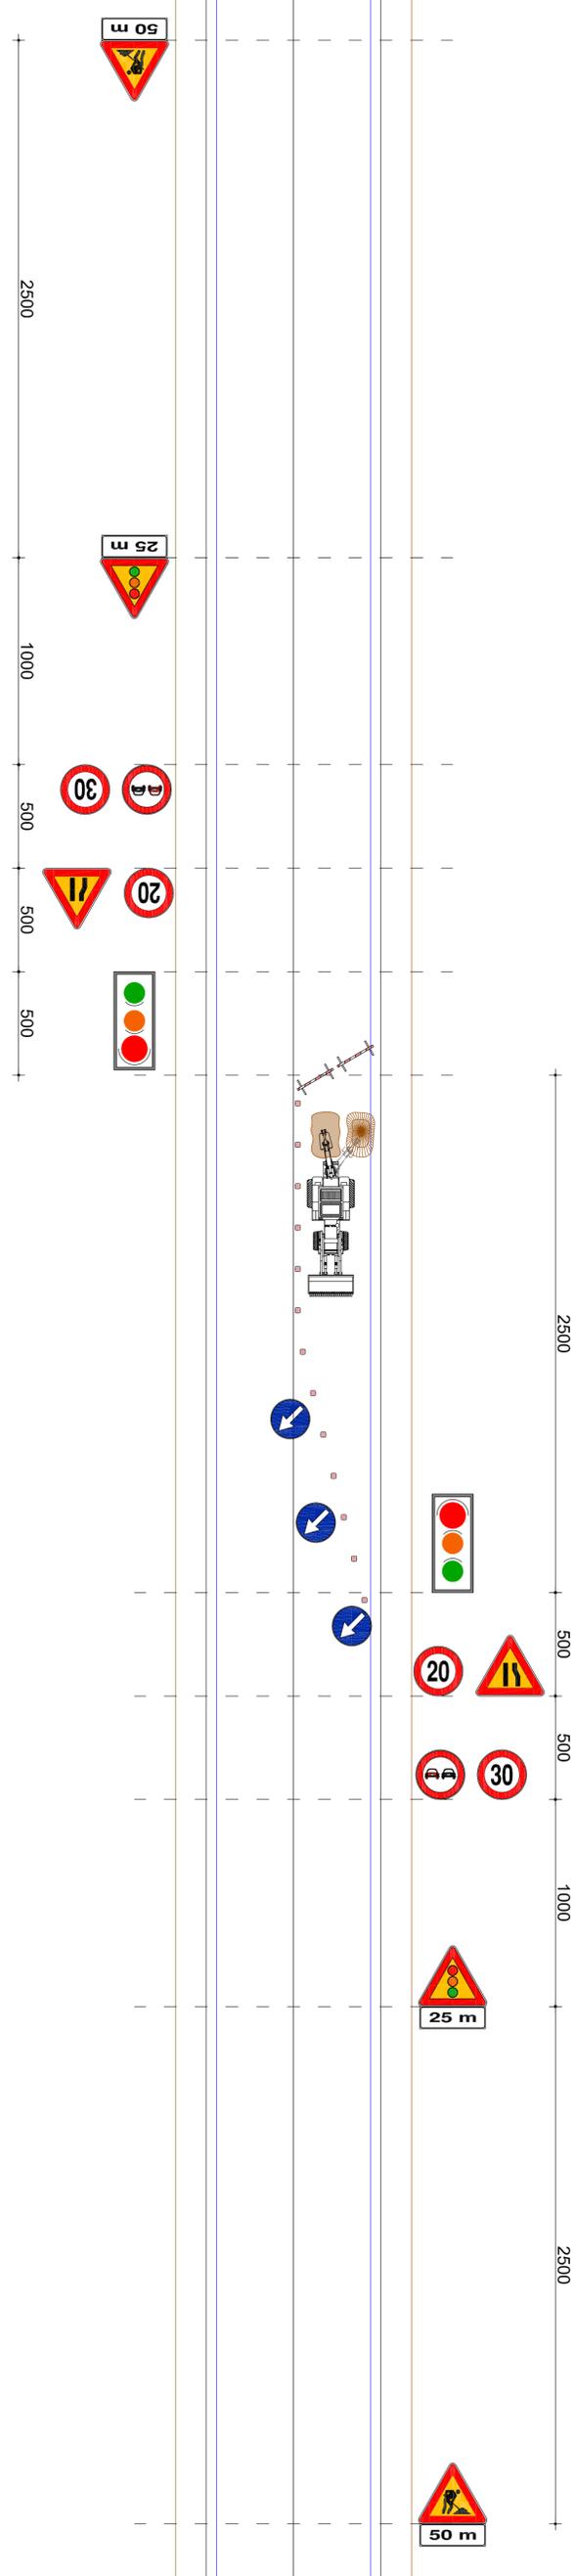

COMUNE DI CASTELLANZA

PROGETTO: LAVORI DI MANUTENZIONE STRAODINARIA  
STRADE E MARCIAPIEDI ANNO 2018

PIANO DI SICUREZZA E COORDINAMENTO

COMMITTENTE  
COMUNE DI CASTELLANZA  
VALE RIMEBRANZE, 4 - CASTELLANZA

PROGETTISTA E DIRETTORE DEI LAVORI  
DOTT. ING. ALBERTO FARIOLI  
VIA MAGENTA 13 - GALLARATE

COORDINATORE IN FASE DI PROGETTAZIONE ED ESECUZIONE  
DOTT. ING. ALBERTO FARIOLI  
VIA MAGENTA 13 - GALLARATE

IMPRESA APPALTRICE  
.....

**OR** STUDIO DI INGEGNERIA E ARCHITETTURA  
**RF** ING. F. QUADRELLI - ING. A. RAZZINI - ARCH. S. REGUZZONI - ING. A. FARIOLI  
**GF** GALLARATE - VIA MAGENTA 13 - TEL. 0331 798.951 - 791.390

OGGETTO: SCHEMI SEGNALETICI DI BASE

SCALA 1:200  
DATA: MAGGIO 2018

PROGETTO: 105.18  
TAVOLA N. 02