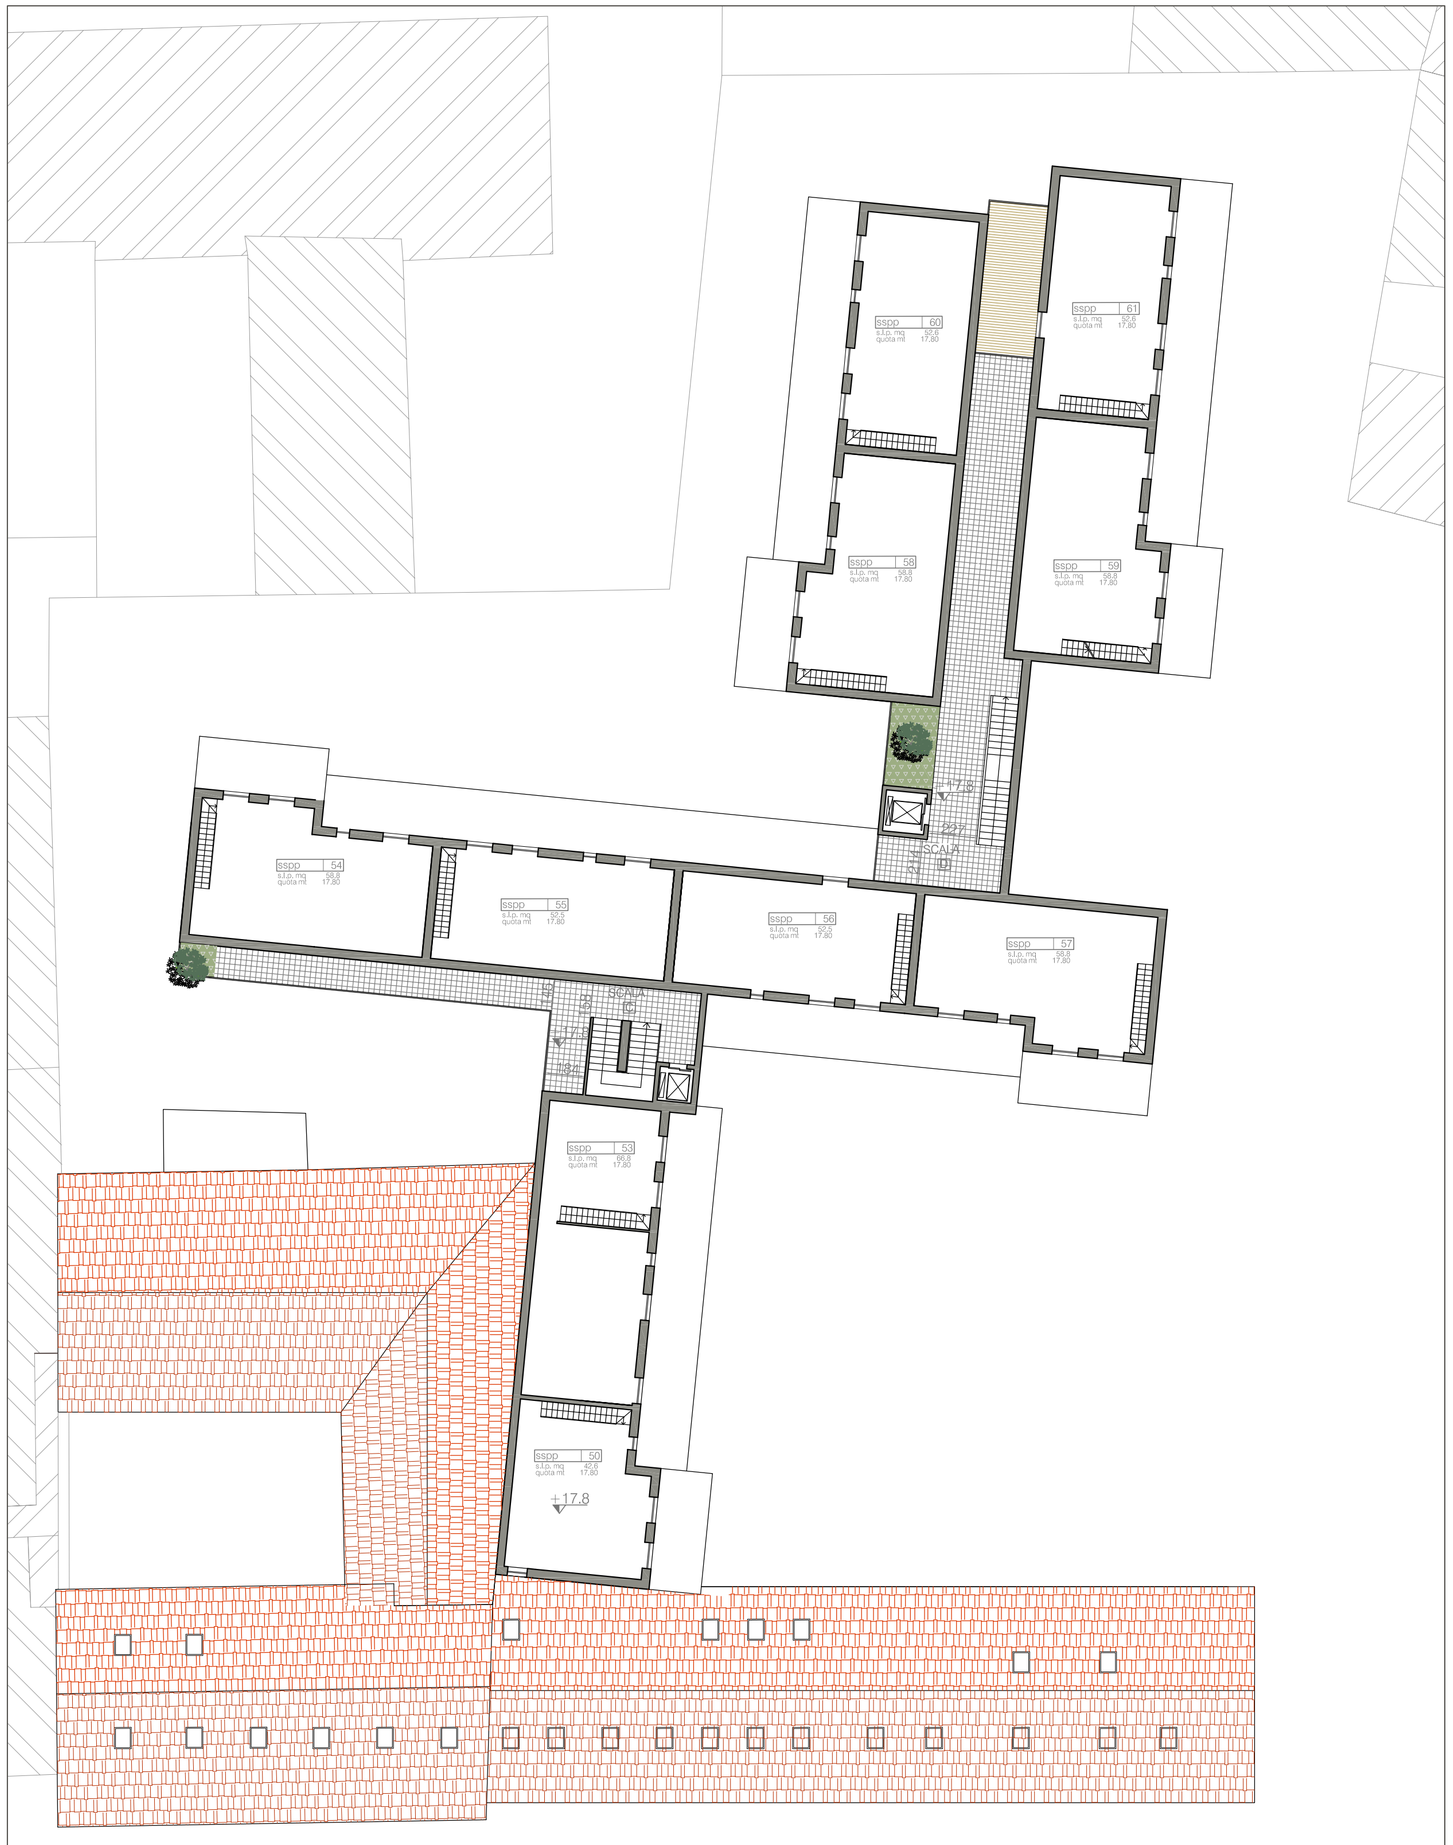

PIANO QUINTO

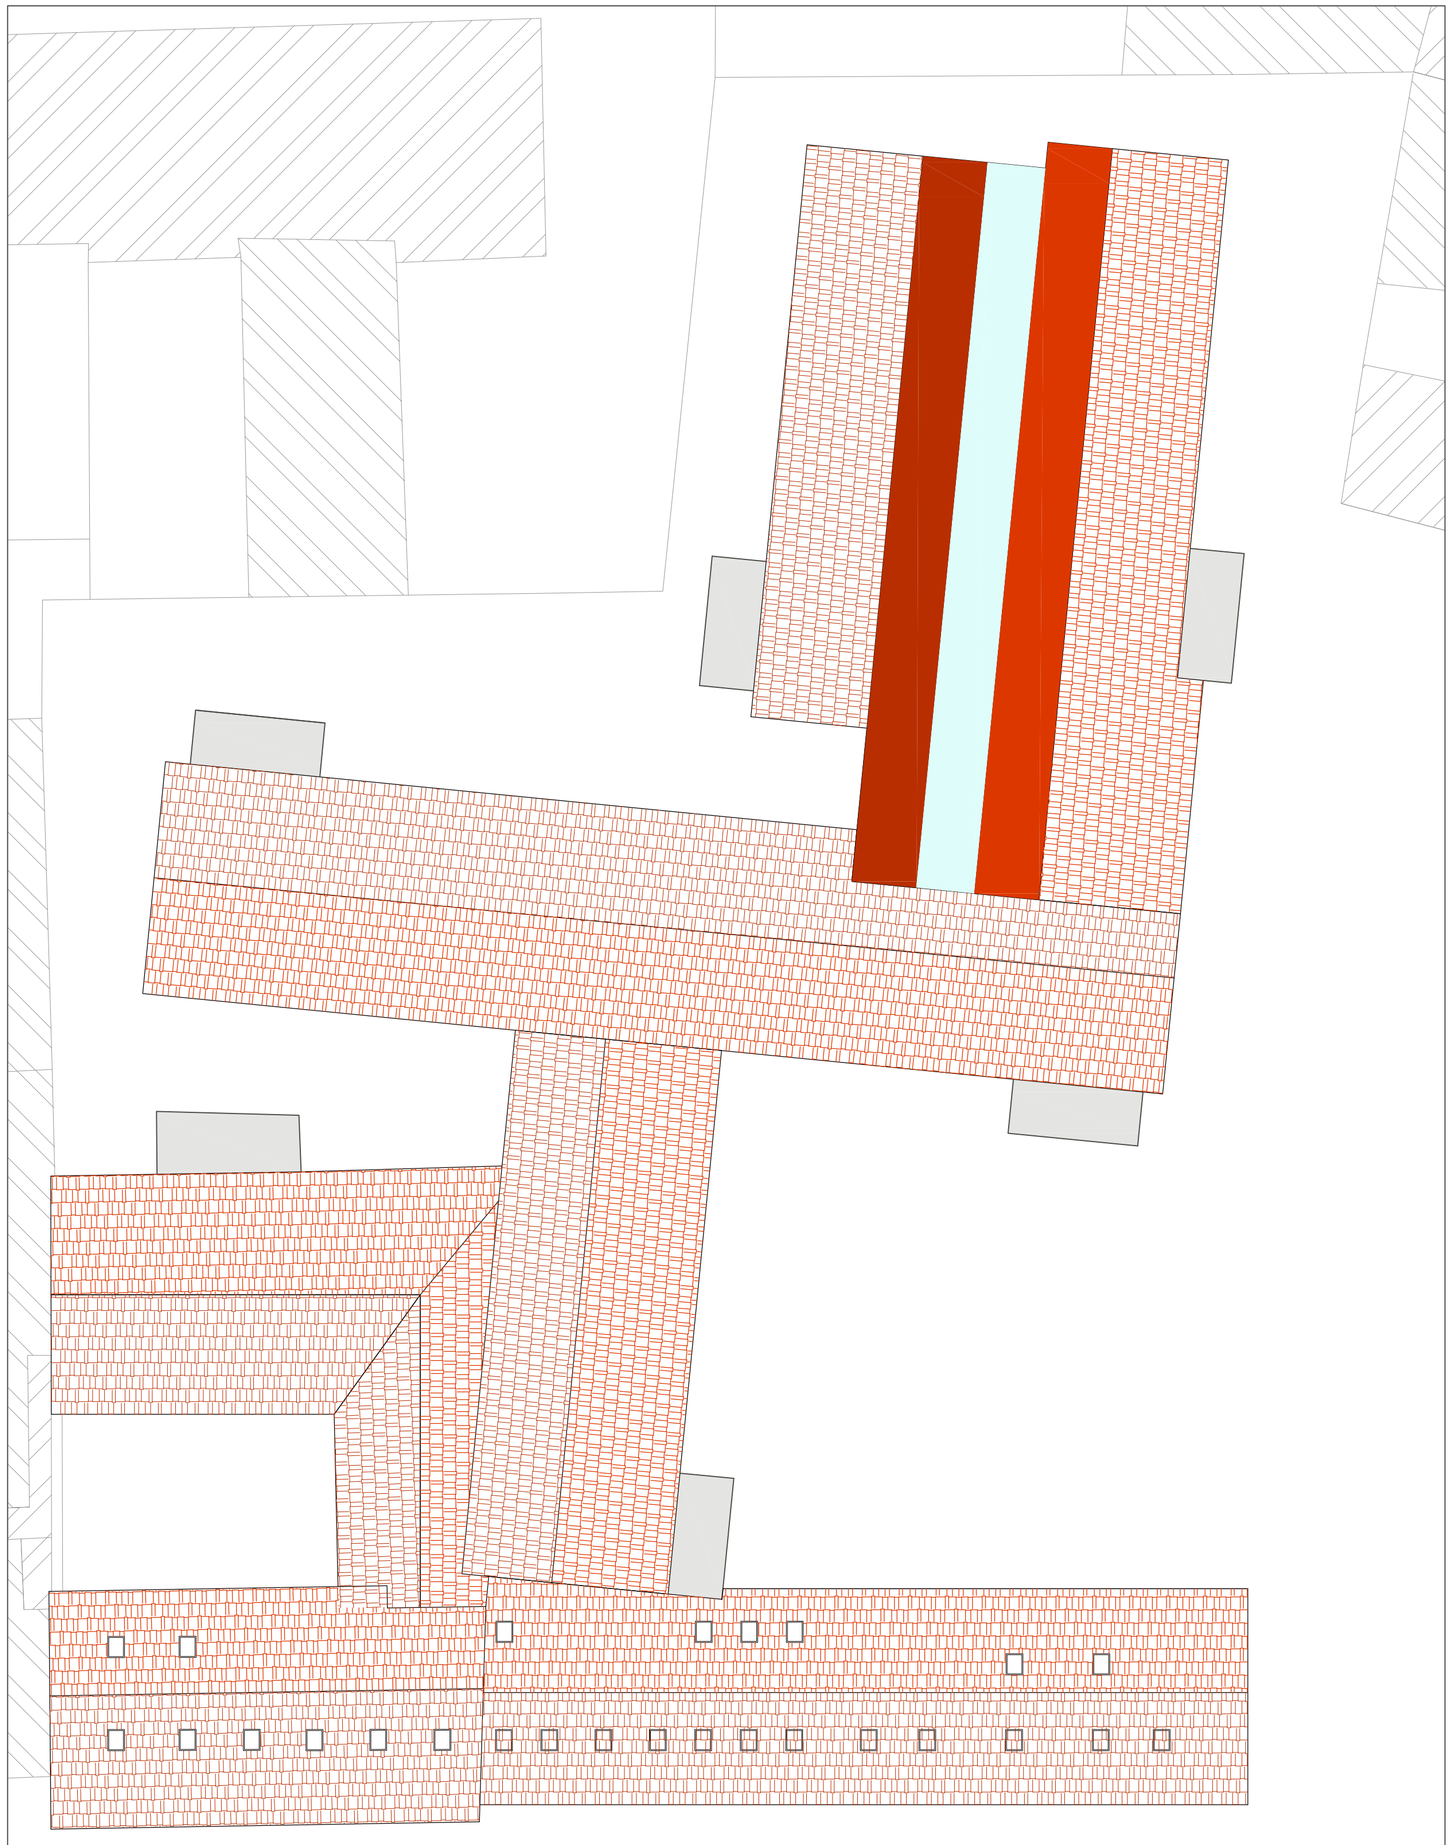

PIANO COPERTURE

Comune di Castellanza
via Matteotti

progetto

nuova costruzione residenziale

Proposta di formazione sub comparto di attuazione del piano di recupero via Matteotti - via Cristoforo Colombo - via Cantoni, ai sensi dell'art. 17 della legge 1150 dell'anno 1942 comma 3°.

proprietà firma

A&D Costruzioni Marsano srl
Azzurra Costruzioni edili

committente firma

A&D Costruzioni Marsano srl
Azzurra Costruzioni edili

impresa firma

tecnico incaricato firma

Alessandra Marsano

project managing

alessandramarsanoarchitetto
ama professionisti

www.amaprofessionisti.it
www.architettomarsano.it

via perugino 32 milano + via piave 2 cesate-mi
alessandra@architettomarsano.it
info@amaprofessionisti.it

REV	DATA	DIS	NOTE
11	11.09.15	AM	comparto 4÷5÷6
10	10.06.15	AM	comparto 4÷5÷6
09	11.02.14	AM	inserimento modulor

I DISEGNI, LE SPECIFICHE E IL RESTO DEL MATERIALE CHE IN QUESTA NOTAZIONE E' STATO COMPLESSIVAMENTE chiamato "IL MATERIALE") SONO OGGETTO DEL COPYRIGHT E CONSEGUENTEMENTE PROTETTI DA LEGGI ITALIANE ED INTERNAZIONALI. QUALUNQUE RIPRODUZIONE, ADATTAMENTO O ALTRO USO DEL MATERIALE SENZA IL CONSENSO SCRITTO DELL'ARCHITETTO ALESSANDRA MARSANO, COSTITUIRA' UNA VIOLAZIONE DI QUESTE LEGGI E CIOUR CHE NON LE RISPETTERA' SARA' PASSIBILE DI SANZIONI CIVILI ED AZIONI LEGALI. LE DIMENSIONI SCRITTE HANNO LA PRECEDENZA SULLE DIMENSIONI IN SCALA.

fase	definitivo
tipo	pianta
sottotipo	piano quarto e quinto
livello	+17.80

scala	data	revisione	tavola
1:200	30.11.15	14	14

FILE: C:_PROGETTI\024_viaMATTEOTTI\024_1_PRELIMINARE\024_1_REV_09\024_1_09_PROGETTO PIANTE.pln
STILE STAMPA: SCALA_1_100.stb