




PLANIMETRIA SCALA 1:1000

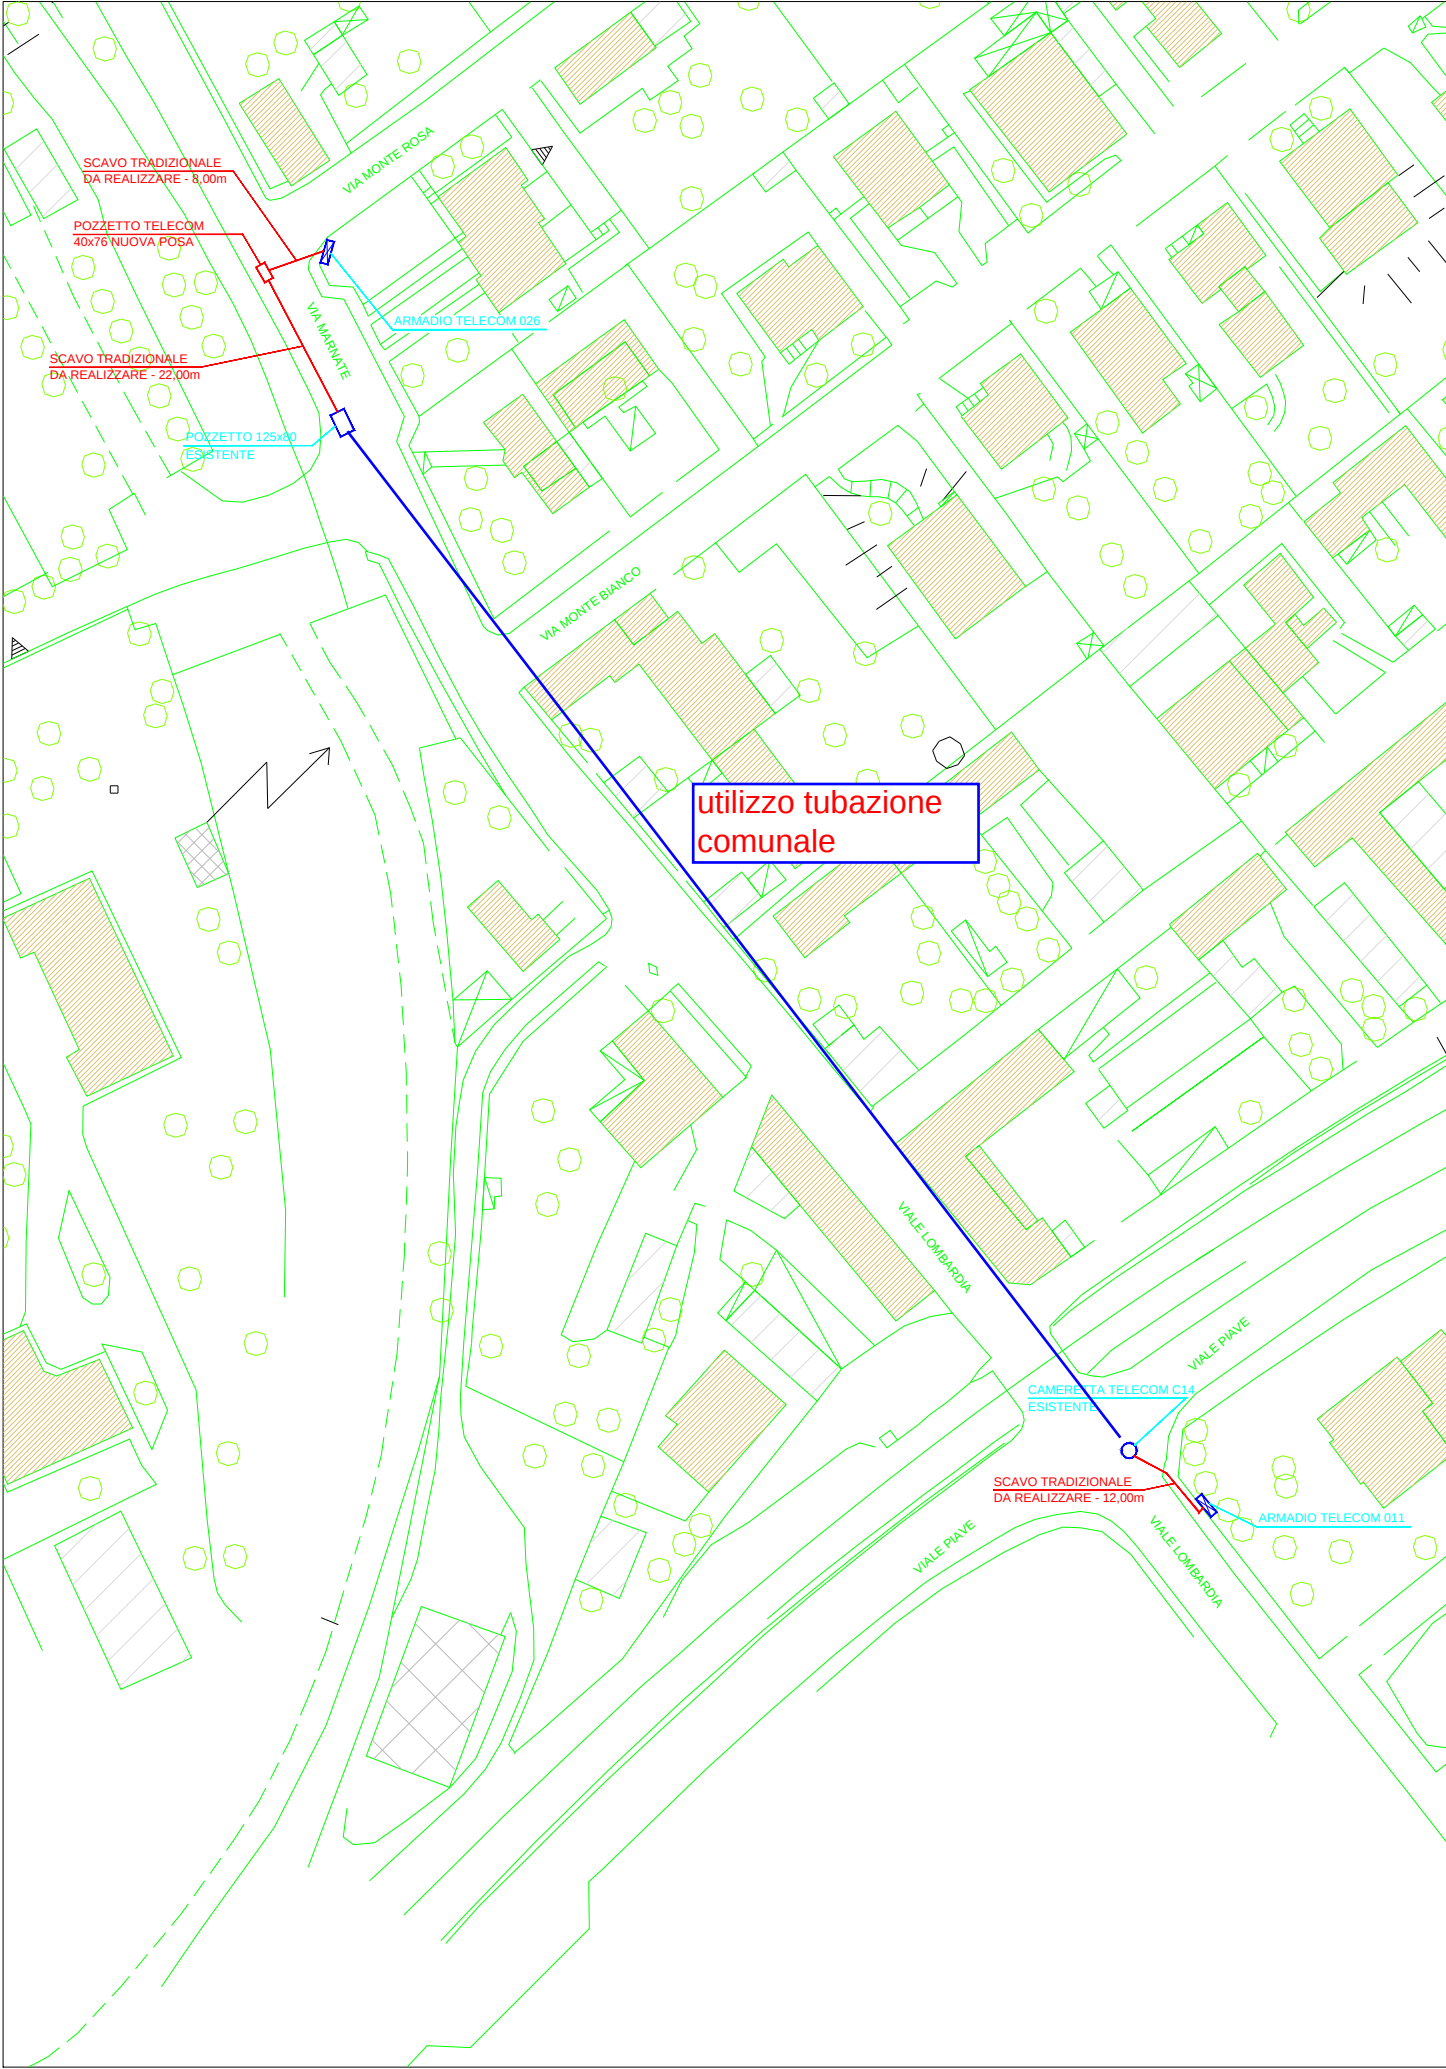

PLANIMETRIA SCALA 1:1000

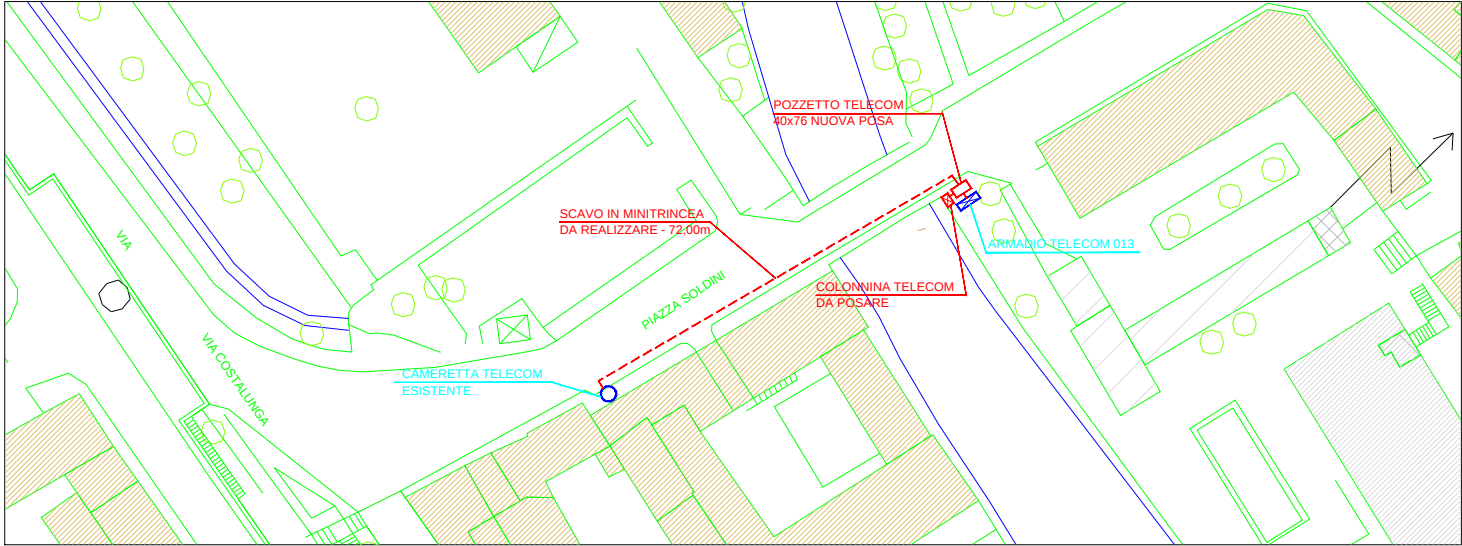


PLANIMETRIA SCALA 1:1000

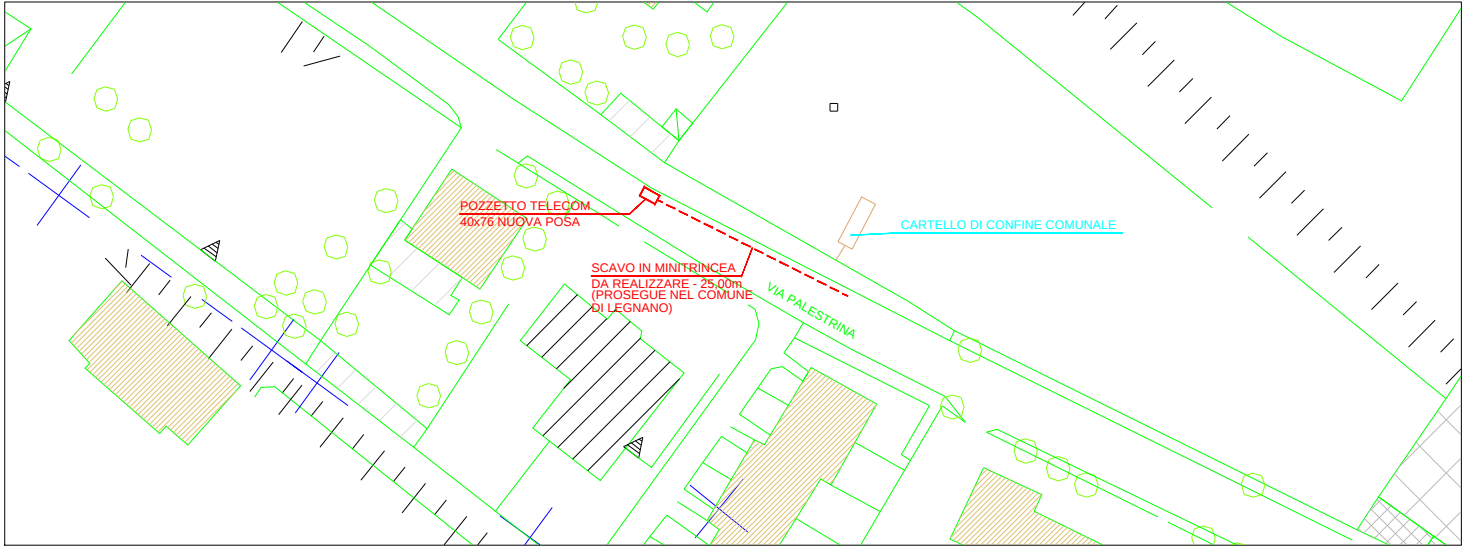


Allegato A alla delibera G.C. n. 15 del 9.02.2017


PARTICOLARE SCAVO IN CARREGGIATA

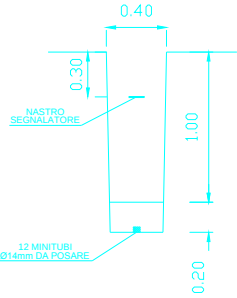

PARTICOLARE SCAVO SU MARCIAPIEDE

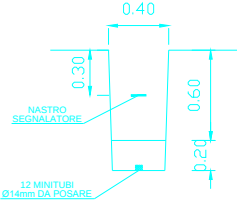

PARTICOLARE SCAVO IN MINITRINCEA

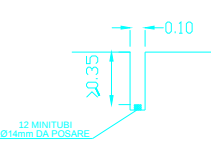

		COMUNE DI CASTELLANZA
PERMESSO	500219185	PIAZZA SOLDINI
ENTE	CASTELLANZA	VIA MARNATE – VIA LOMBARDIA
RO	LOMBARDIA	VIA PALESTRINA
CENTRALE	CASTELLANZA	RICHIESTA PERMESSO DI SCAVO
RESPONSABILE	G. GARINO	PER POSA DI INFRASTRUTTURE
ASSISTENTE	C. CARNEVALI	PER CAVI IN FIBRA OTTICA
		DATA 09/05/16