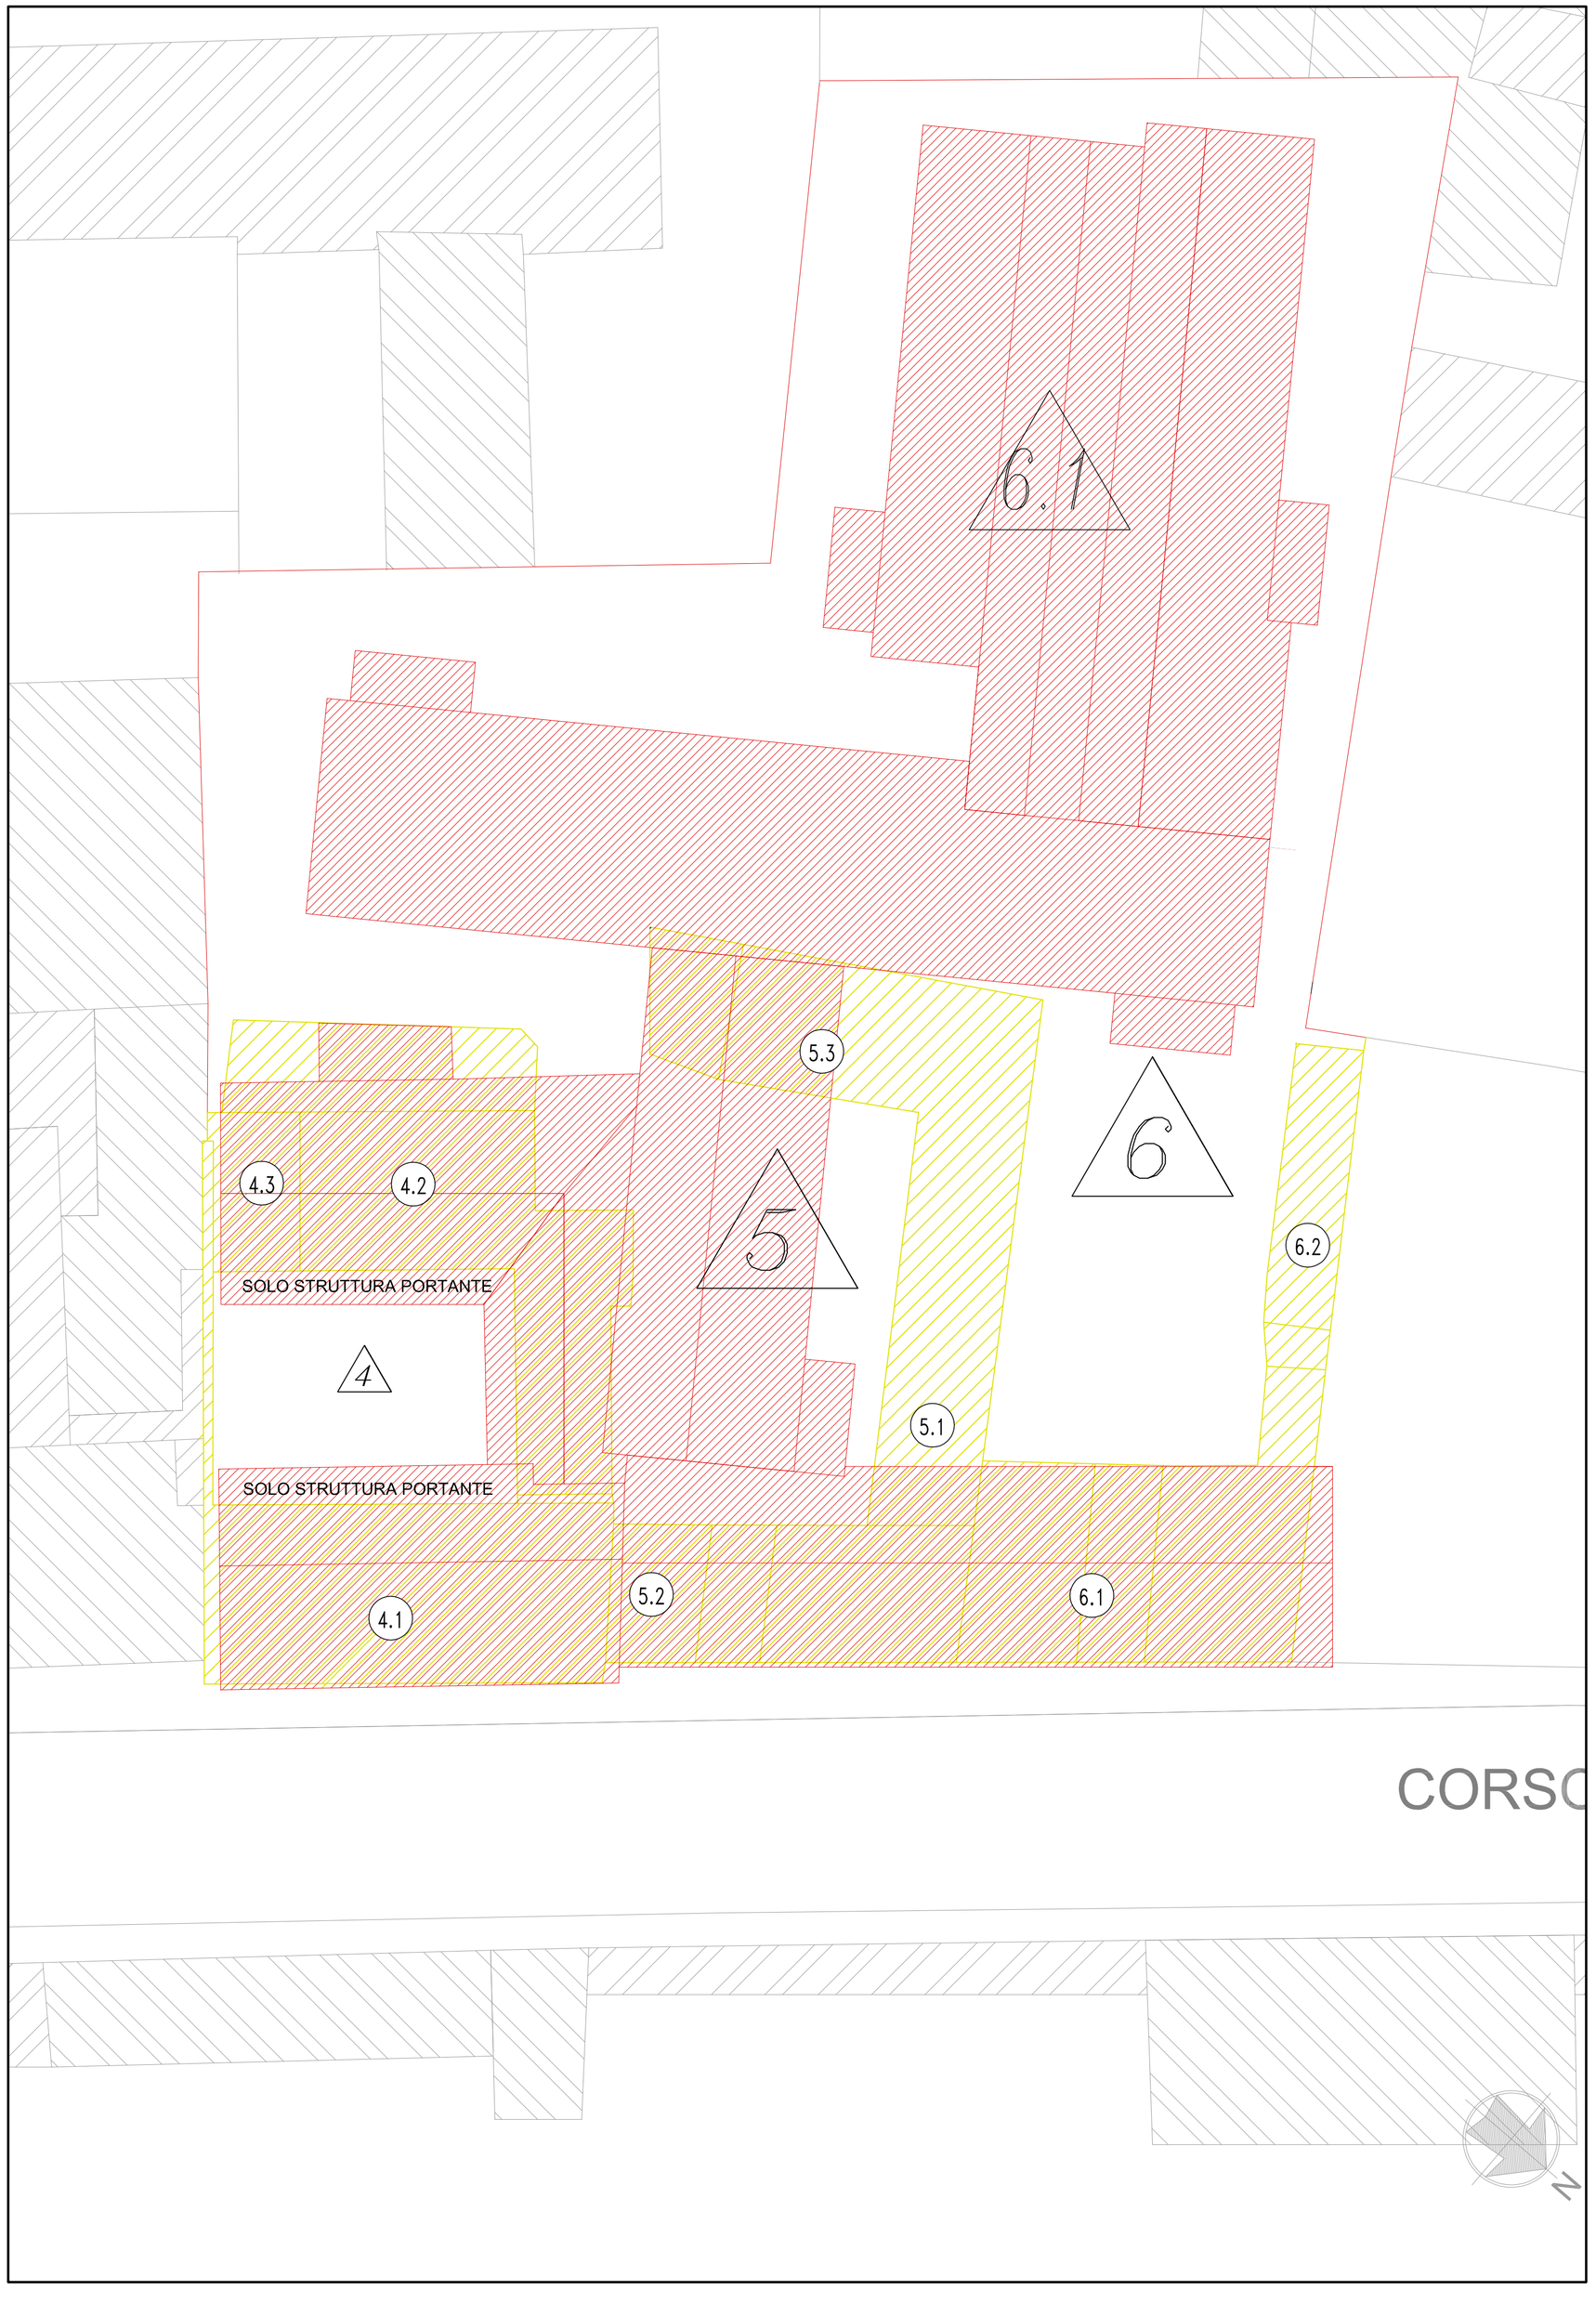


Comune di Castellanza
via Matteotti

progetto
**nuova costruzione residenziale**
Proposta di formazione sub comparto di attuazione del piano di recupero via Matteotti - via Cristoforo Colombo - via Cantoni, ai sensi dell'art. 17 della legge 1150 dell'anno 1942 comma 3°.

proprietà firma
A&D Costruzioni Marsano srl
Azzurra Costruzioni edili
---

committente firma
A&D Costruzioni Marsano srl
Azzurra Costruzioni edili
---

impresa firma
---
---
---

tecnico incaricato firma
Alessandra Marsano

project managing

alessandramarsanoarchitetto
ama professionisti
www.amaprofessionisti.it
www.architettomarsano.it
via perugino 32 milano + via piave 2 cesate-mi
alessandra@architettomarsano.it
info@amaprofessionisti.it

| REV | DATA | DIS | NOTE |
|---|---|---|---|
| 11 | 07.09.15 | AM | comparto 4+5+6 |
| 10 | 10.06.15 | AM | comparto 4+5+6 |
| 09 | 11.02.14 | AM | inserimento modulor |

I DISEGNI, LE SPECIFICHE E IL RESTO DEL MATERIALE (ONE IN QUESTA NOTAZIONE E' STATO COMPOSSIVAMENTE CHIAMATO "IL MATERIALE") SONO PROTETTI DAL COPYRIGHT E DA ALTRI DIRITTI DI PROPRIETA' INTELLETTUALE. IL MATERIALE NON PUO' ESSERE USATO, MODIFICATO, COMBINATO CON ALTRO DEL MATERIALE SENZA IL CONSENSO SCRITTO DELL'ARCHITETTO ALESSANDRA MARSANO. OGNI FORMA DI VIOLAZIONE DI QUESTE LEGGI E' CHE NON LE RISPETTERA' SARA' PASSIBILE DI SANZIONI CIVILI ED AZIONI LEGALI. LE DIMENSIONI SCRITTE HANNO LA PRECEDENZA SULLE DIMENSIONI IN SCALA.

| | |
|---|---|
| fase | defintitivo |
| tipo | demolizioni e costruzioni |
| sottotipo | planimetria |
| livello | - |

| scala | data | revisione | tavola |
|---|---|---|---|
| 1:200 | 30.11.15 | 14 | 04 |

FILE: C:/TI_PROGETTI/024_viaMATTEOTTI/024_1_PRELIMINARE/024_1_REV_09/024_1_09_PROGETTO PIANTE
STILE STAMPA: SCALA_1_100_alo