
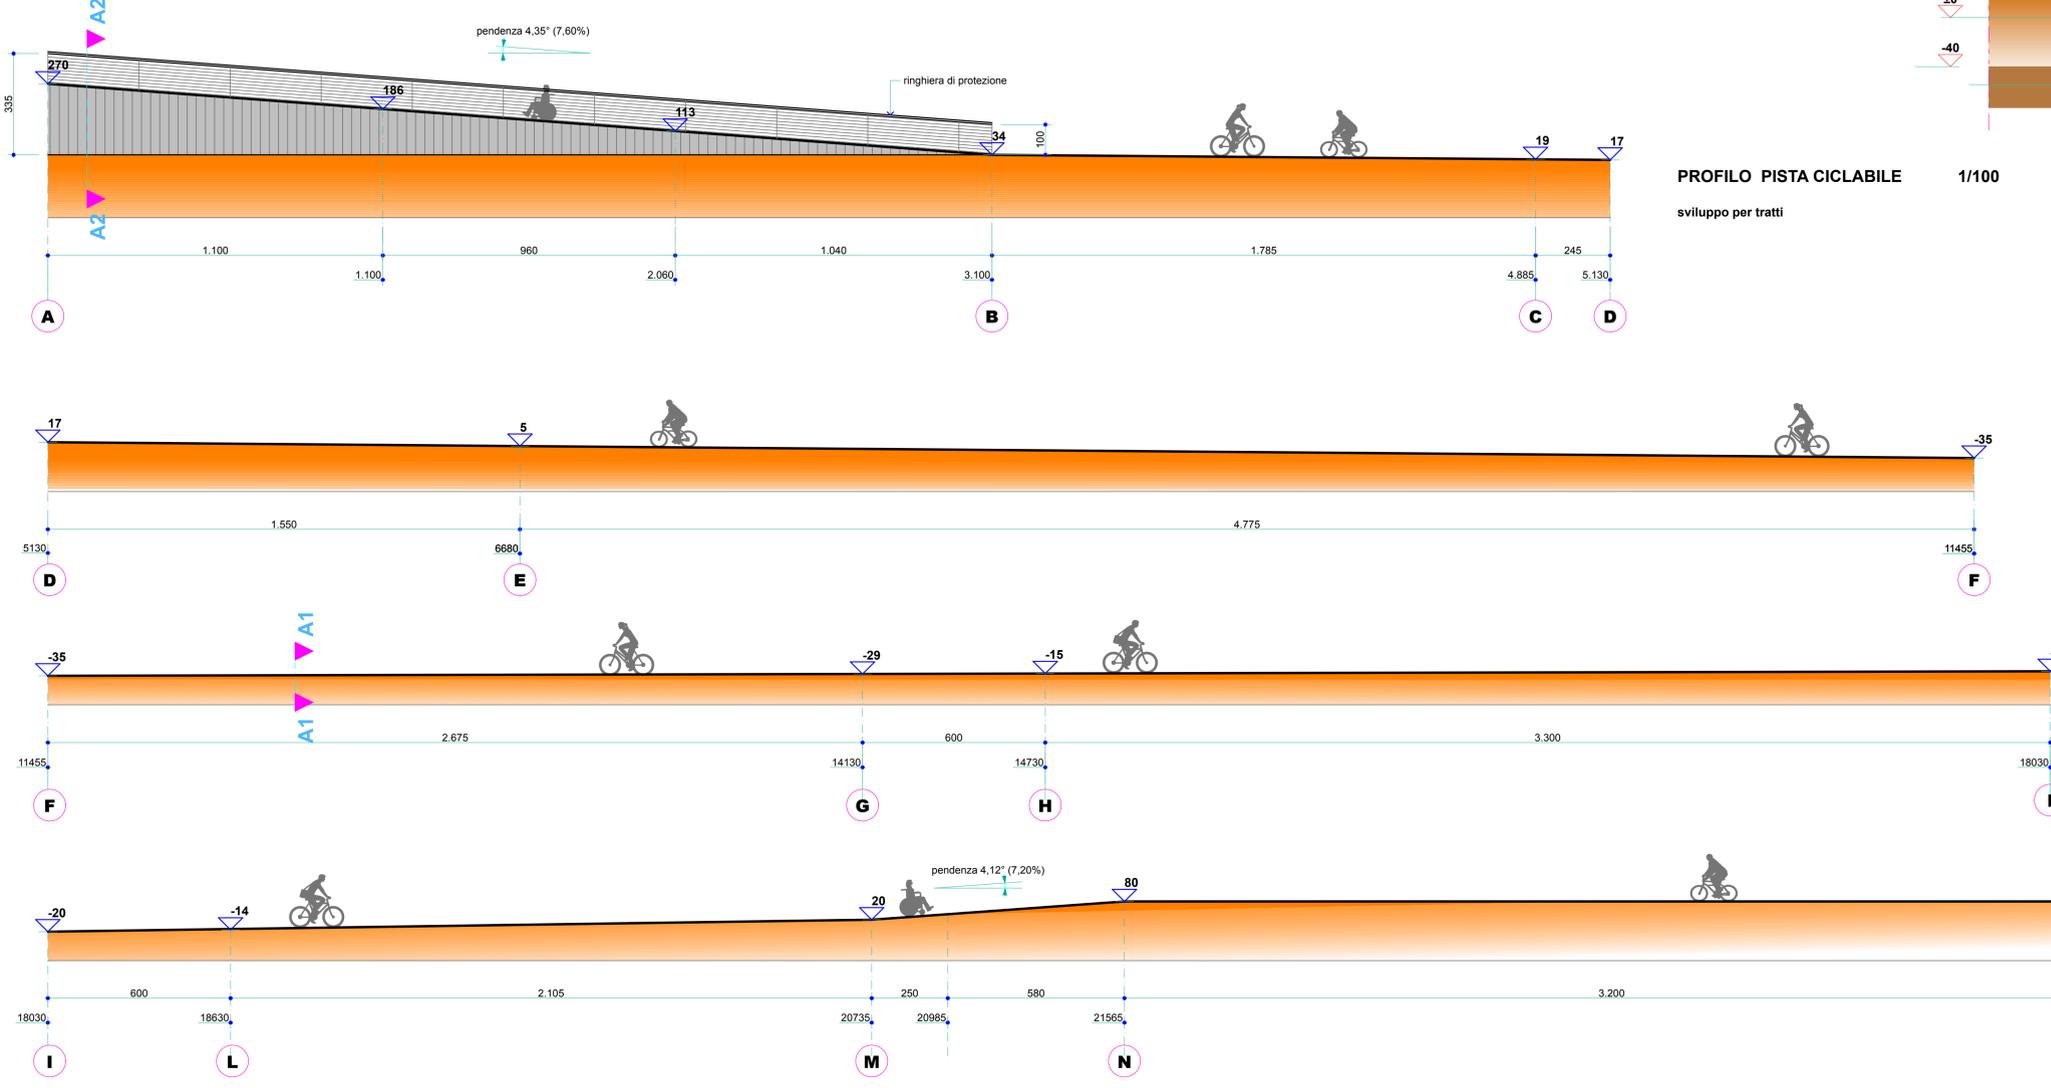
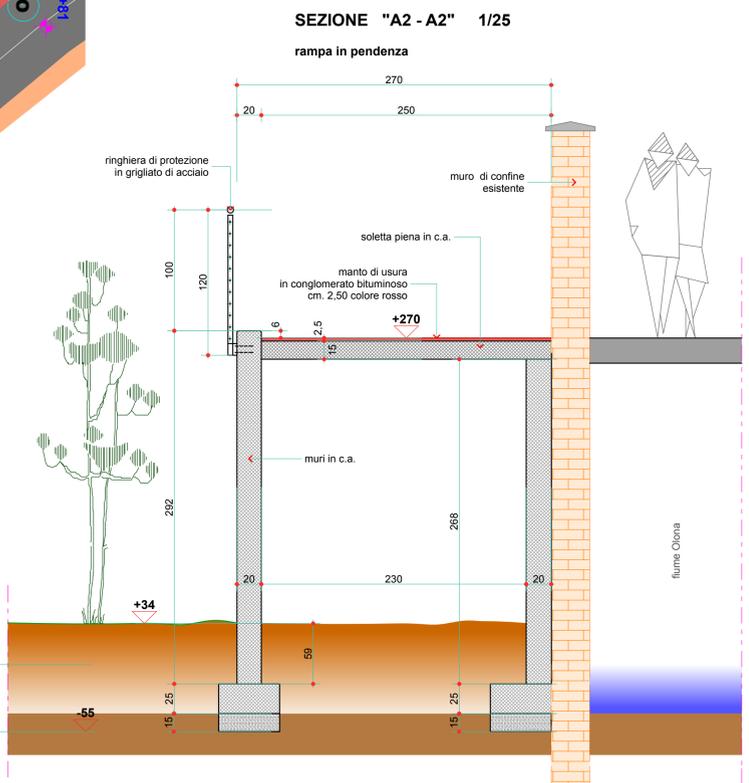


**ESTRATTO PLANIMETRICO 1/300**

- percorso pista ciclabile
- canalette
- caditoie
- C. n.

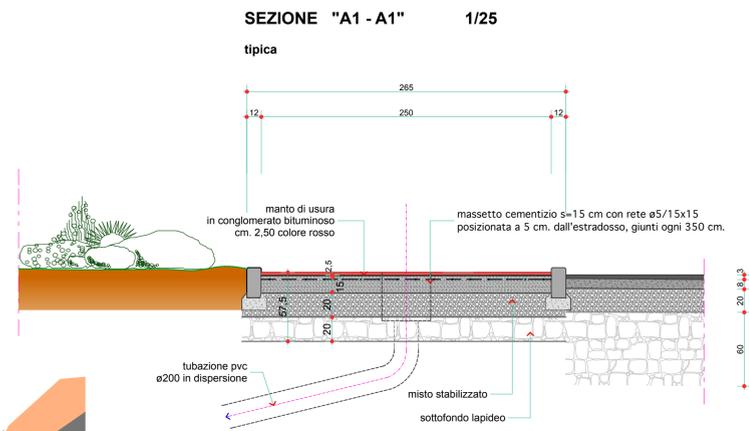

**PROFILO PISTA CICLABILE 1/100**

sviluppo per tratti

**CITTA' di CASTELLANZA**

Provincia di Varese Regione Lombardia

**s.p.a. I.T.C. CANTONI**  
stabilimento Peplos

**Piano Attuativo**



**Tavola n. 10**

oggetto: pista ciclabile  
planimetria di progetto  
profilo altimetrico  
sezioni

1/300  
1/100  
1/25

progettazione  
Gian Mario COMAZZI ingegnere  
c.so Garibaldi, 195 - Gattinara 13045 tel./fax.: 0163 826228 e.mail: info@comazzi.it