

CITTÀ DI CASTELLANZA

PROVINCIA DI VARESE



SETTORE OPERE PUBBLICHE
Ufficio Strade

Verbale di sopralluogo per collaudo opere di asfaltatura per manutenzione straordinaria del metanodotto in via Saronnese e viale Lombardia – autorizzazione n. 22/13 e 23/13 - svincolo deposito cauzionale

La sottoscritta arch. Leonarda Salvemini, in qualità di tecnico incaricato,

- vista la richiesta di sopralluogo per regolare esecuzione della manomissione della sede stradale per manutenzione straordinaria del metanodotto presentata in data 13/06/2016, prot. 11243;
- vista l'autorizzazione di manomissione di suolo pubblico n° 22/13 e n° 23/13, rilasciate in data 05/06/2013;

DICHIARA

di aver effettuato sopralluogo in data 06/07/2016 e di aver verificato la corrispondenza dei lavori eseguiti in via Sarannose e in viale Lombardia alla tavola planimetrica allegata all'autorizzazione rilasciata. E' pertanto possibile svincolare il deposito cauzionale versato in data 30/05/2013.

Castellanza,



 TECNICO INCARICATO

F.to Arch. Leonarda Salvemini



CITTÀ DI CASTELLANZA

PROVINCIA DI VARESE

SETTORE OPERE PUBBLICHE – Servizio Strade

CAP. 21053

☎ 0331/526111

FAX 0331/501049

C.F. 00252280128

Prot. n. 6240

Castellanza, 05 giugno 2013

AUTORIZZAZIONE ALLA MANOMISSIONE DI SUOLO PUBBLICO N. 22/13

Marca da bollo
€ 14,62

Spett.le

Snam Rete Gas
Centro di Castellanza
Via Jucker 24
21053 Castellanza (VA)

IL RESPONSABILE DEL SETTORE

- Vista la richiesta presentata in data 26/03/2013, prot. 6240 da parte della società Snam Rete Gas centro di Castellanza con la quale si chiede autorizzazione alla manomissione del suolo pubblico per manutenzione straordinaria del metanodotto, allacciamento Tintoria Olona di Castellanza in **viale Lombardia**;
- Visti gli atti allegati alla richiesta;
- Considerato che la manomissione riguarda *strada asfaltata e marciapiede*;
- Richiamato il Regolamento Comunale recante *Norme per il controllo dell'attività di posa degli impianti sotterranei*, approvato con deliberazione di CC n. 70 del 26/07/2001, in particolare l'allegato B, art. 10, che disciplina i ripristini stradali a carico del richiedente;
- Fatto salvo quanto stabilito dal Regolamento Comunale per la Tassa di Occupazione di spazi ed aree pubbliche, approvato con Delibera del C.C. n.94 del 29/06/1994 e s.m.i;
- Vista la dichiarazione relativa agli inerti derivanti dalle opere di scavo;
- Visto il versamento effettuato di euro 1.500,00 come deposito cauzionale richiesto;

AUTORIZZA

salvo ed impregiudicati i diritti dei terzi

- l'esecuzione dei lavori sopradescritti, in conformità agli atti presentati, in osservanza alle vigenti disposizioni in materia e delle prescrizioni, in viale Lombardia, nel territorio Comunale di Castellanza;

- i luoghi siano restituiti all'uso pubblico nel pristino stato;
- nel caso in cui gli interventi prevedano il riutilizzo in sito di terre di scavo, è necessario, ai sensi dell'art. 185 del D.L.vo 152/2006, presentare dichiarazione circa il loro riutilizzo nell'ambito di cantiere; in caso contrario dovrà essere predisposto il piano di riutilizzo ai sensi D.M. 161/2012
- i lavori siano eseguiti secondo i dettami del D.L.vo n°81/2008 ed in materia di tutela della salute e della sicurezza nei luoghi di lavoro;
- l'area occupata sia delimitata secondo le norme del Codice della Strada, assicurando la regolare visibilità dell'occupazione e degli addetti, sia di giorno che di notte, adottando ogni cautela ai fini della sicurezza delle persone e delle cose e venga comunque garantito il traffico veicolare e/o pedonale per l'accesso alle proprietà private, senza che sia creato intralcio;
- rimane a carico della parte richiedente sia l'apposizione della segnaletica stradale che la sua conseguente rimozione la segnaletica sia installata per il tempo strettamente necessario per l'esecuzione dell'occupazione, ad esclusione dei segnali di divieto di sosta che dovranno essere installati con almeno 48 ore di anticipo rispetto all'inizio della stessa; in ogni caso non potranno essere installati ostacoli fissi prima dell'inizio dell'occupazione;
- la segnaletica da utilizzarsi per delimitare l'area e disciplinare la circolazione stradale risponda al D.M. 10.07.2002 citato in premessa e sia apposta, mantenuta in perfetta efficienza e stabile con qualunque condizione atmosferica e per tutta la durata dell'occupazione e conseguentemente ritirata a cura e spese della parte richiedente;
- la circolazione stradale venga disciplinata secondo quanto indicato nella richiesta in parola ed ai sensi dell'ordinanza N° 132/2007 ;
- venga eseguita la copertura e/o rimozione dell'eventuale segnaletica permanente in contrasto con quella temporanea legata all'occupazione, sino al momento della riapertura al transito, del tratto di area in questione;
- venga garantita la possibilità per i veicoli, di sostare liberamente nel tratto di strada interessato dagli effetti dell'occupazione, qualora quest'ultima dovesse essere sospesa od interrotta per qualsiasi motivo, sempre che non sussistano oggettive ragioni di sicurezza per la pubblica incolumità;
- sia sempre mantenuto, il transito dei pedoni, in condizioni di sicurezza;
- venga data, opportunamente ed in via preventiva, informazione dell'occupazione in previsione, ai cittadini residenti nei luoghi interessati dalla stessa, con i modi ritenuti più idonei ed efficaci;
- siano rispettate le forme e le modalità di occupazione indicate nell'istanza e riportate nella presente;
- prima dell'inizio dei lavori sia richiesto il coordinamento dei sottoservizi ai relativi enti interessati (gas, Enel distribuzione gas e SNAM rete gas – elettricità, Enel Spa – illuminazione pubblica, So.Le Spa – acquedotto, Agesp Spa – fibre ottiche, Metroweb, Amga, Fastweb – teleriscaldamento, Amga) qui indicati a livello informativo ma non esaustivo, rimanendo in capo alla parte richiedente tale onere;
- la parte richiedente ed i soggetti ad essa coobbligati risponderanno dei danni causati agli enti di cui al punto precedente ed alle infrastrutture del Comune di Castellanza;

Prescrizioni particolari:

- **Il ripristino sulla carreggiata dovrà riguardare l'intera larghezza della stessa; prima di eseguire l'asfaltatura dovrà essere effettuato il ripristino, come da norme vigenti ed effettuata la fresatura della carreggiata per una larghezza di mt.3,00;**

L'azienda dei lavori dovrà segnalare e transennare adeguatamente il cantiere assicurando il continuo mantenimento delle recinzioni e dei mezzi di segnalazione diurni e notturni nel rispetto delle prescrizioni del vigente Codice della Strada.

I lavori avranno inizio dal giorno 25/07 al giorno 05/08.

Prima dell'inizio dei lavori sarà Vs. cura richiedere il coordinamento dei sottoservizi ai seguenti enti:

- impianti semaforici (Polizia Locale);
- gas (SNAM RETE GAS);
- elettricità (ENEL S.p.A.);
- illuminazione pubblica (SO.LE S.p.A.);
- telefonia (TELECOM ITALIA S.p.A.);
- acquedotto (AGESP S.p.A.);
- fibre ottiche (METROWEB, AMGA, FASTWEB);
- teleriscaldamento (AMGA).

Qualsiasi danno arrecato agli enti prima citati sarà a **Vostro totale carico**.

Alla presente si allega in restituzione, debitamente vistato, un esemplare del disegno presentato, che è parte integrante e sostanziale della presente autorizzazione.

La presente autorizzazione dovrà essere esibita dal personale addetto ai lavori ad ogni richiesta del personale comunale di sorveglianza.

IL RESPONSABILE DEL PROCEDIMENTO

F.to Gabriele Verga



IL RESPONSABILE DEL SETTORE

F.to Arch. Silvano Ferraro

FIRMATO PER RICEVUTA

[Signature] li 10-6-2013

Data d'inizio lavori

Data fine lavori

Prorogati fino al

PRESCRIZIONI (da Regolamento Comunale)

I lavori di manomissione e ripristino della sede stradale dovranno essere eseguiti secondo le norme previste dal Regolamento Comunale recante norme per il controllo della attività di posa degli impianti sotterranei (approvato con deliberazione di CC n. 70 del 26/07/2001) e dalle norme contenute nel D.Lvo 30/04/1992 n. 285 (nuovo Codice della Strada) nonché dal DPR 16/12/1992 n. 495 (regolamento d'esecuzione e d'attuazione del nuovo codice della strada). La presente autorizzazione è stata data senza alcun pregiudizio d'eventuali diritti o ragioni di terzi; essa non incide sulla titolarità della proprietà o di altri reali relativi agli immobili realizzati per effetto del suo rilascio.

La presente autorizzazione costituisce solo una presunzione della conformità delle opere da eseguire alle Leggi e regolamenti in vigore, e non esonera il titolare dall'obbligo tassativo di attenersi a dette Leggi e regolamenti sotto la propria responsabilità anche nei riguardi dei diritti dei terzi.

Il titolare della autorizzazione, il direttore dei lavori e l'assuntore dei lavori sono responsabili di ogni inosservanza delle vigenti disposizioni di Leggi e regolamenti, come delle modalità esecutive che siano fissate dalla autorizzazione stessa.

L'ufficio comunale fa esplicita riserva in ordine alle tasse speciali ed agli eventuali precari, ecc., che risultassero applicabili anche ad opere ultimate.

E' fatto obbligo di comunicare la fine dei lavori, e richiedere il collaudo per la regolare esecuzione dei lavori con le modalità previste dal Regolamento Comunale recante norme per il controllo della attività di posa degli impianti sotterranei.

Del regolamento summenzionato si ricorda in particolare:

Art. 7 Attraversamenti stradali


Gli attraversamenti stradali andranno realizzati in modo da impegnare mezza carreggiata per volta e dovranno essere temporaneamente ripristinati in conglomerato cementizio dello spessore non inferiore a cm. 5 al fine di evitare pericoli alla pubblica incolumità. Potranno, in caso di necessità, per la copertura temporanea dei cavi, essere utilizzate lastre metalliche opportunamente dimensionate ed ancorate al suolo, purché dette lastre vengano correttamente raccordate con i manti stradali preesistenti.

Se il lavoro prevede l'attraversamento di carreggiata, ed in tutti quei casi in cui risulti necessario provvedere ad una momentanea deviazione del traffico, si potrà procedere solo ed esclusivamente sotto la diretta assistenza dei Vigili Urbani. A tal fine la ditta informerà la polizia municipale la quale è tenuto a disporre immediatamente il servizio.

Art.10 Ripristini stradali

Indirizzo Via Lombardia

L'indirizzo è approssimativo

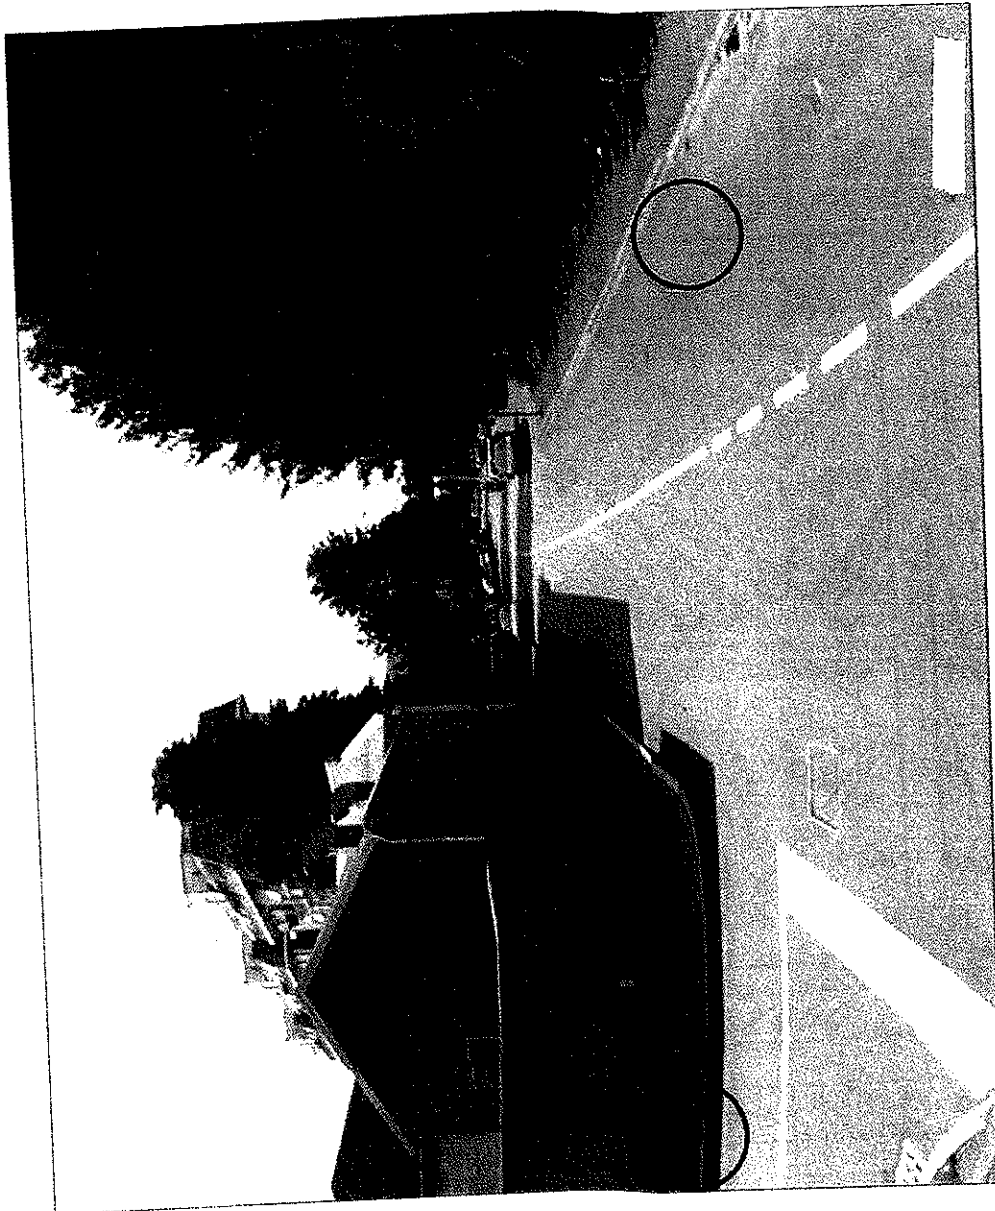

COMUNE DI CASTELLANZA
Prov. di Varese
VISTO: PER LA TUA OSTA
ff

SNAM RETE GAS



Distretto Nord
Il Capo Centro di Castellanza
p.e. M. C. C. C.

ff




L'i-41018 = ALL. TINT. OLONA-Castellanza

ALL. 096/41018

O.L. 41018

TUBO ϕ 2" ml. 12.21

Pressione Max d'Esercizio 11 Ate

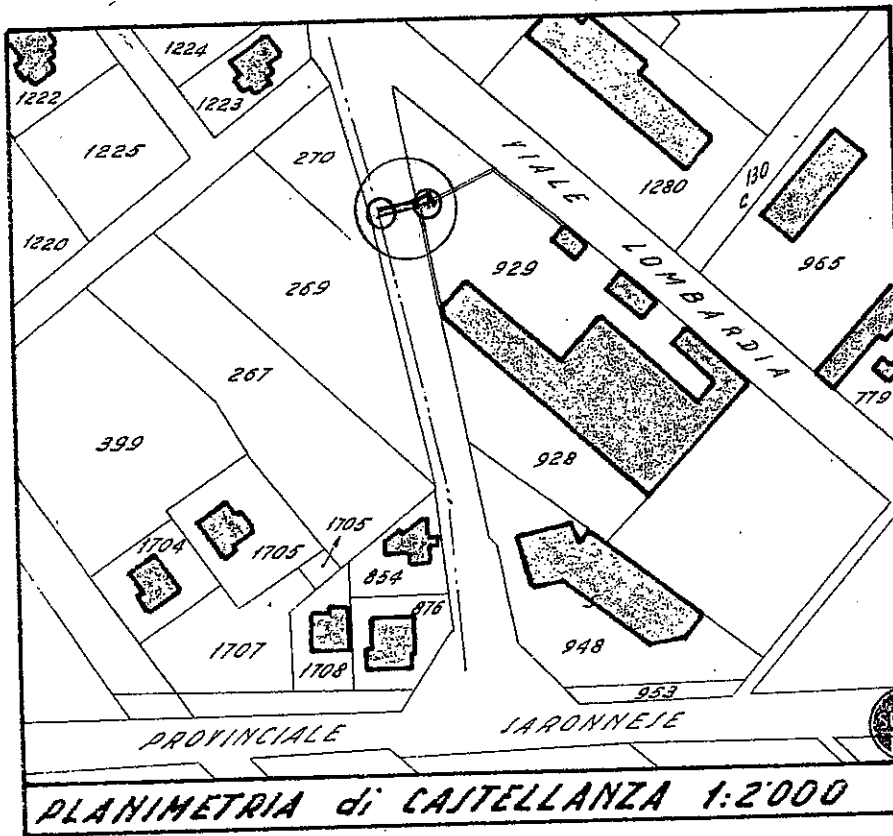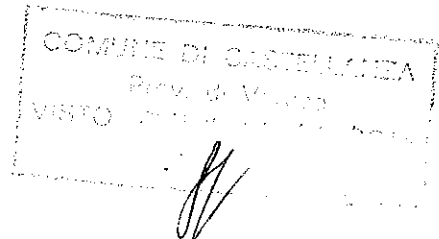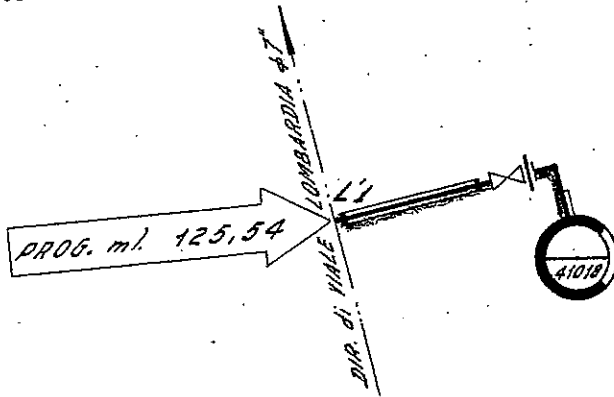

SNAM RETE GAS

Distretto Nord
Il Capo Centro
p.e. M. Crespi

PLANIMETRIA di CASTELLANZA 1:2000

INDICE	DATA	MODIFICHE	VISTO	INDICE	DATA	MODIFICHE	VISTO
2	24-1-59	ESEGUITO DEFINITIVO <i>Gen. Berti</i>					

SNAM

**SOCIETÀ NAZIONALE METANODOTTI
MILANO**

IDENTITÀ **ALL. 096/41018 O.L. 41018**

INDICE **12**

DENOMINAZIONE DEL PARTICOLARE **SCHEMA - PLANIMETRIA
PIANTA - SEZIONE
DISEGNO DEFINITIVO**

ST. CON.

CA2'A

DIS. N.° **37093**

SOSTITUISCE IL N.°


SOSTITUITO DAL N.°

DIS. *Gen* DATA **22-1-59** SCALA **1:100**

VUBO ETER.
di CAT.

40 da CEDE
TE.
SNAM

ERRA

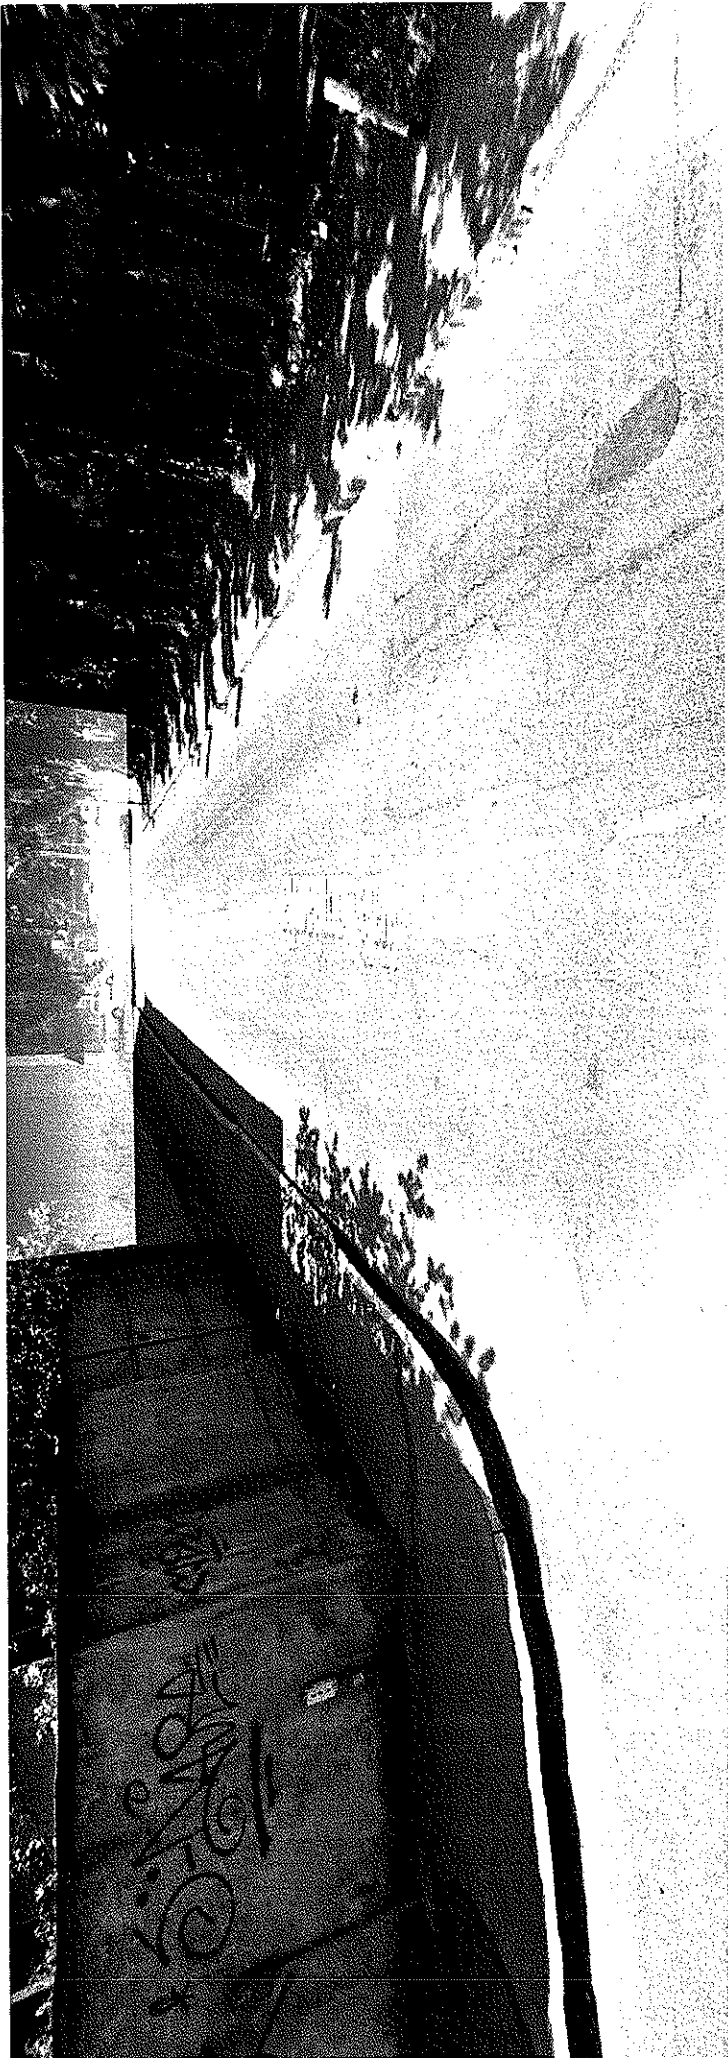

CITTÀ DI CASTELLANZA

PROVINCIA DI VARESE

SETTORE OPERE PUBBLICHE – Servizio Strade

CAP. 21053

☎ 0331/526111

FAX 0331/501049

C.F. 00252280128

Prot. n. 6237

Castellanza, 05 giugno 2013

AUTORIZZAZIONE ALLA MANOMISSIONE DI SUOLO PUBBLICO N. 23/13

Marca da bollo
€ 14,62

Spett.le

Snam Rete Gas
Centro di Castellanza
Via Jucker 24
21053 Castellanza (VA)

IL RESPONSABILE DEL SETTORE

- Vista la richiesta presentata in data 26/03/2013, prot. 6237 da parte della società Snam Rete Gas centro di Castellanza con la quale si chiede autorizzazione alla manomissione del suolo pubblico per manutenzione straordinaria del metanodotto, allacciamento Tintoria Olona di Castellanza in via Saronnese;
- Visti gli atti allegati alla richiesta;
- Considerato che la manomissione riguarda *strada asfaltata e marciapiede*;
- Richiamato il Regolamento Comunale recante *Norme per il controllo dell'attività di posa degli impianti sotterranei*, approvato con deliberazione di CC n. 70 del 26/07/2001, in particolare l'allegato B, art. 10, che disciplina i ripristini stradali a carico del richiedente;
- Fatto salvo quanto stabilito dal Regolamento Comunale per la Tassa di Occupazione di spazi ed aree pubbliche, approvato con Delibera del C.C. n.94 del 29/06/1994 e s.m.i;
- Vista la dichiarazione relativa agli inerti derivanti dalle opere di scavo;
- Visto il versamento effettuato di euro 1.500,00 come deposito cauzionale richiesto;

AUTORIZZA

salvo ed impregiudicati i diritti dei terzi

- l'esecuzione dei lavori sopradescritti, in conformità agli atti presentati, in osservanza alle vigenti disposizioni in materia e delle prescrizioni, in via Saronnese, nel territorio Comunale di Castellanza;
- ad occupare la parte di sede stradale interessata dai lavori stessi nel rispetto delle ordinanze;

- luoghi siano restituiti all'uso pubblico nel pristino stato;
- nel caso in cui gli interventi prevedano il riutilizzo in sito di terre di scavo, è necessario, ai sensi dell'art. 185 del D.L.vo 152/2006, presentare dichiarazione circa il loro riutilizzo nell'ambito di cantiere; in caso contrario dovrà essere predisposto il piano di riutilizzo ai sensi D.M. 161/2012
- i lavori siano eseguiti secondo i dettami del D.L.vo n°81/2008 ed in materia di tutela della salute e della sicurezza nei luoghi di lavoro;
 - l'area occupata sia delimitata secondo le norme del Codice della Strada, assicurando la regolare visibilità dell'occupazione e degli addetti, sia di giorno che di notte, adottando ogni cautela ai fini della sicurezza delle persone e delle cose e venga comunque garantito il traffico veicolare e/o pedonale per l'accesso alle proprietà private, senza che sia creato intralcio;
 - rimane a carico della parte richiedente sia l'apposizione della segnaletica stradale che la sua conseguente rimozione la segnaletica sia installata per il tempo strettamente necessario per l'esecuzione dell'occupazione, ad esclusione dei segnali di divieto di sosta che dovranno essere installati con almeno 48 ore di anticipo rispetto all'inizio della stessa; in ogni caso non potranno essere installati ostacoli fissi prima dell'inizio dell'occupazione;
 - la segnaletica da utilizzarsi per delimitare l'area e disciplinare la circolazione stradale risponda al D.M. 10.07.2002 citato in premessa e sia apposta, mantenuta in perfetta efficienza e stabile con qualunque condizione atmosferica e per tutta la durata dell'occupazione e conseguentemente ritirata a cura e spese della parte richiedente;
 - la circolazione stradale venga disciplinata secondo quanto indicato nella richiesta in parola ed ai sensi dell'ordinanza N° 132/2007 ;
 - venga eseguita la copertura e/o rimozione dell'eventuale segnaletica permanente in contrasto con quella temporanea legata all'occupazione, sino al momento della riapertura al transito, del tratto di area in questione;
 - venga garantita la possibilità per i veicoli, di sostare liberamente nel tratto di strada interessato dagli effetti dell'occupazione, qualora quest'ultima dovesse essere sospesa od interrotta per qualsiasi motivo, sempre che non sussistano oggettive ragioni di sicurezza per la pubblica incolumità;
 - sia sempre mantenuto, il transito dei pedoni, in condizioni di sicurezza;
 - venga data, opportunamente ed in via preventiva, informazione dell'occupazione in previsione, ai cittadini residenti nei luoghi interessati dalla stessa, con i modi ritenuti più idonei ed efficaci;
 - siano rispettate le forme e le modalità di occupazione indicate nell'istanza e riportate nella presente;
 - prima dell'inizio dei lavori sia richiesto il coordinamento dei sottoservizi ai relativi enti interessati (gas, Enel distribuzione gas e SNAM rete gas – elettricità, Enel Spa – illuminazione pubblica, So.Le Spa – acquedotto, Agesp Spa – fibre ottiche, Metroweb, Amga, Fastweb – teleriscaldamento, Amga) qui indicati a livello informativo ma non esaustivo, rimanendo in capo alla parte richiedente tale onere;
 - la parte richiedente ed i soggetti ad essa coobbligati risponderanno dei danni causati agli enti di cui al punto precedente ed alle infrastrutture del Comune di Castellanza;

Prescrizioni particolari:

- **Il ripristino sulla carreggiata dovrà riguardare l'intera larghezza della stessa; prima di eseguire l'asfaltatura dovrà essere effettuato il ripristino, come da norme vigenti ed effettuata la fresatura della carreggiata per una larghezza di mt.3,00;**

L'azienda dei lavori dovrà segnalare e transennare adeguatamente il cantiere assicurando il continuo mantenimento delle recinzioni e dei mezzi di segnalazione diurni e notturni nel rispetto delle prescrizioni del vigente Codice della Strada.

I lavori avranno inizio dal giorno 25/07 al giorno 05/08.

Prima dell'inizio dei lavori sarà Vs. cura richiedere il coordinamento dei sottoservizi ai seguenti enti:

- impianti semaforici (Polizia Locale);

- gas (SNAM RETE GAS);
- elettricità (ENEL S.p.A.);
- illuminazione pubblica (SO.LE S.p.A.);
- telefonia (TELECOM ITALIA S.p.A.);
- acquedotto (AGESP S.p.A.);
- fibre ottiche (METROWEB, AMGA, FASTWEB);
- teleriscaldamento (AMGA).

Qualsiasi danno arrecato agli enti prima citati sarà a Vostro totale carico.

Alla presente si allega in restituzione, debitamente vistato, un esemplare del disegno presentato, che è parte integrante e sostanziale della presente autorizzazione.

La presente autorizzazione dovrà essere esibita dal personale addetto ai lavori ad ogni richiesta del personale comunale di sorveglianza.

IL RESPONSABILE DEL PROCEDIMENTO

F.to Geom. Gabriele Verga



IL RESPONSABILE DEL SETTORE

OO.PP.

Arch. Silvano Ferraro

FIRMATO PER RICEVUTA

Maurizio Fausti li 10-6-2013

Data d'inizio lavori

Data fine lavori

Prorogati fino al

PRESCRIZIONI (da Regolamento Comunale)

I lavori di manomissione e ripristino della sede stradale dovranno essere eseguiti secondo le norme previste dal Regolamento Comunale recante norme per il controllo della attività di posa degli impianti sotterranei (approvato con deliberazione di CC n. 70 del 26/07/2001) e dalle norme contenute nel D.Lvo 30/04/1992 n. 285 (nuovo Codice della Strada) nonché dal DPR 16/12/1992 n. 495 (regolamento d'esecuzione e d'attuazione del nuovo codice della strada).

La presente autorizzazione è stata data senza alcun pregiudizio d'eventuali diritti o ragioni di terzi; essa non incide sulla titolarità della proprietà o di altri reali relativi agli immobili realizzati per effetto del suo rilascio.

La presente autorizzazione costituisce solo una presunzione della conformità delle opere da eseguire alle Leggi e regolamenti in vigore, e non esonera il titolare dall'obbligo tassativo di attenersi a dette Leggi e regolamenti sotto la propria responsabilità anche nei riguardi dei diritti dei terzi.

Il titolare della autorizzazione, il direttore dei lavori e l'assuntore dei lavori sono responsabili di ogni inosservanza delle vigenti disposizioni di Leggi e regolamenti, come delle modalità esecutive che siano fissate dalla autorizzazione stessa.

L'ufficio comunale fa esplicita riserva in ordine alle tasse speciali ed agli eventuali precari, ecc., che risultassero applicabili anche ad opere ultimate.

E' fatto obbligo di comunicare la fine dei lavori, e richiedere il collaudo per la regolare esecuzione dei lavori con le modalità previste dal Regolamento Comunale recante norme per il controllo della attività di posa degli impianti sotterranei.

Del regolamento summenzionato si ricorda in particolare:

Art. 7 Attraversamenti stradali

Gli attraversamenti stradali andranno realizzati in modo da impegnare mezza carreggiata per volta e dovranno essere temporaneamente ripristinati in conglomerato cementizio dello spessore non inferiore a cm. 5 al fine di evitare pericoli alla pubblica incolumità. Potranno, in caso di necessità, per la copertura temporanea dei cavi, essere utilizzate lastre metalliche opportunamente dimensionate ed ancorate al suolo, purché dette lastre vengano correttamente raccordate con i manti stradali preesistenti.


Se il lavoro prevede l'attraversamento di carreggiata, ed in tutti quei casi in cui risulti necessario provvedere ad una momentanea deviazione del traffico, si potrà procedere solo ed esclusivamente sotto la diretta assistenza dei Vigili Urbani. A tal fine la ditta informerà la polizia municipale la quale è tenuta a disporre immediatamente il servizio.

Art. 10 Ripristini stradali

Le sedi stradali interessate dagli scavi dovranno essere ripristinate a regola d'arte con le stesse caratteristiche (per quanto riguarda sia i materiali che la fattura) e restituite alla loro integrità originaria.

Indirizzo 35 Via Saronno

L'indirizzo è approssimativo

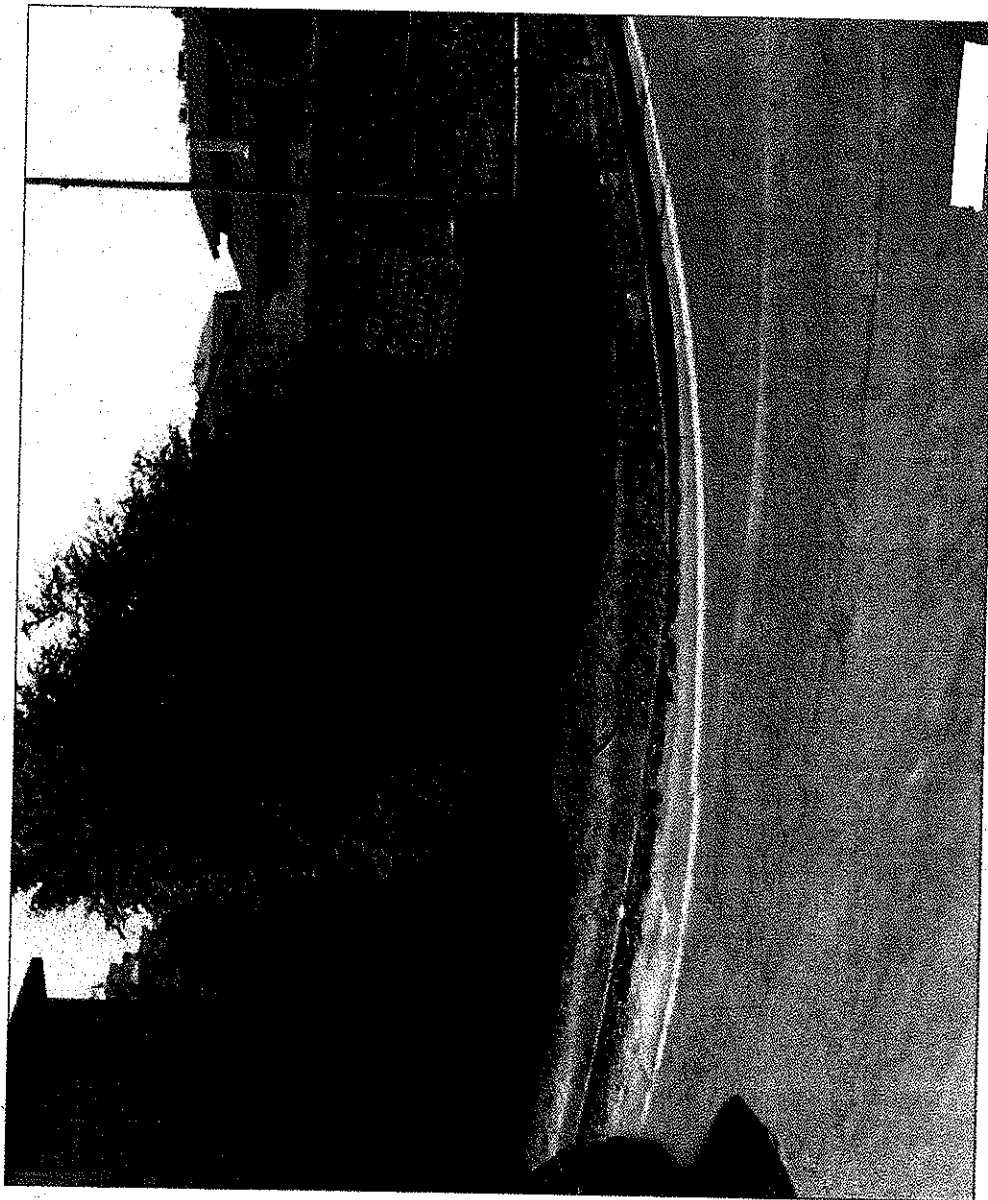


COMUNE DI CASTELLANZA
Prov. di Varese
VISTO: PER IL NULLA OSTA



SNAM RETE GAS

Distretto Nord
Il Capo Centro di Castellanza
p.e. M. Ghezzi

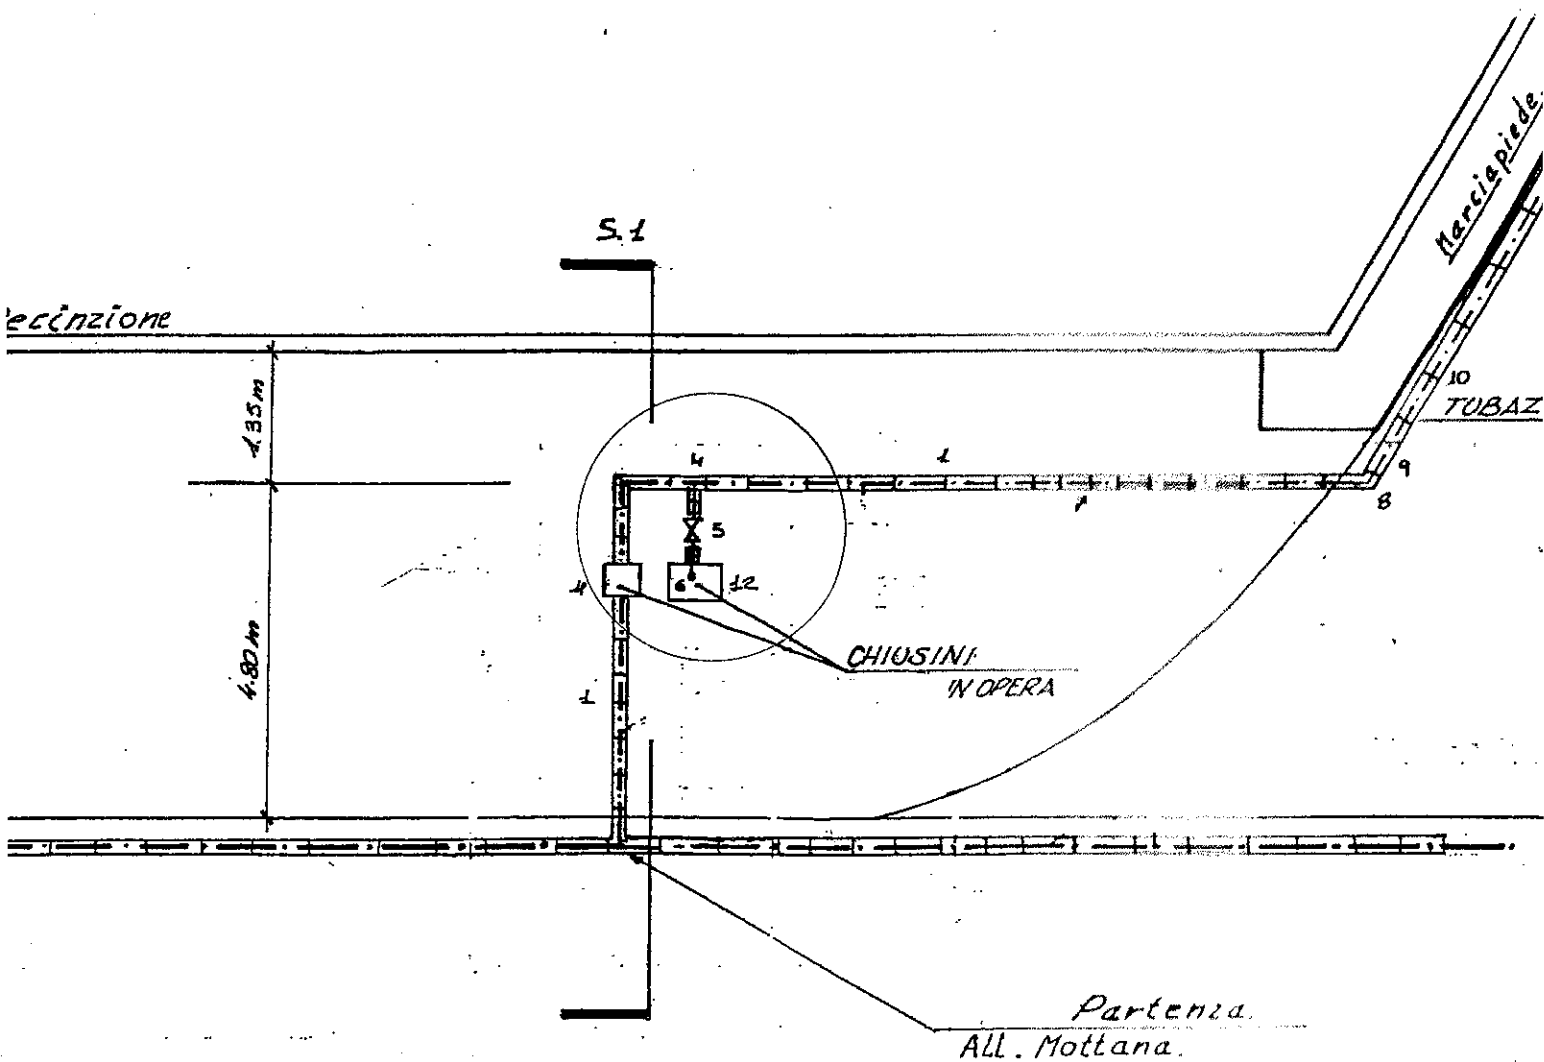

S.S. 527. Bustese.

DE DI CASTELLANZA
di Vercelli
PER IL NELLA OSTA

[Signature]

A. Locatelli

2nd



Distretto Nord
Il Capo Centro di Castellanza
p.e. M. Crespi

LEGNANO

100