Allegato D alla delibera di G.C. n. 138 del 06.11.2014

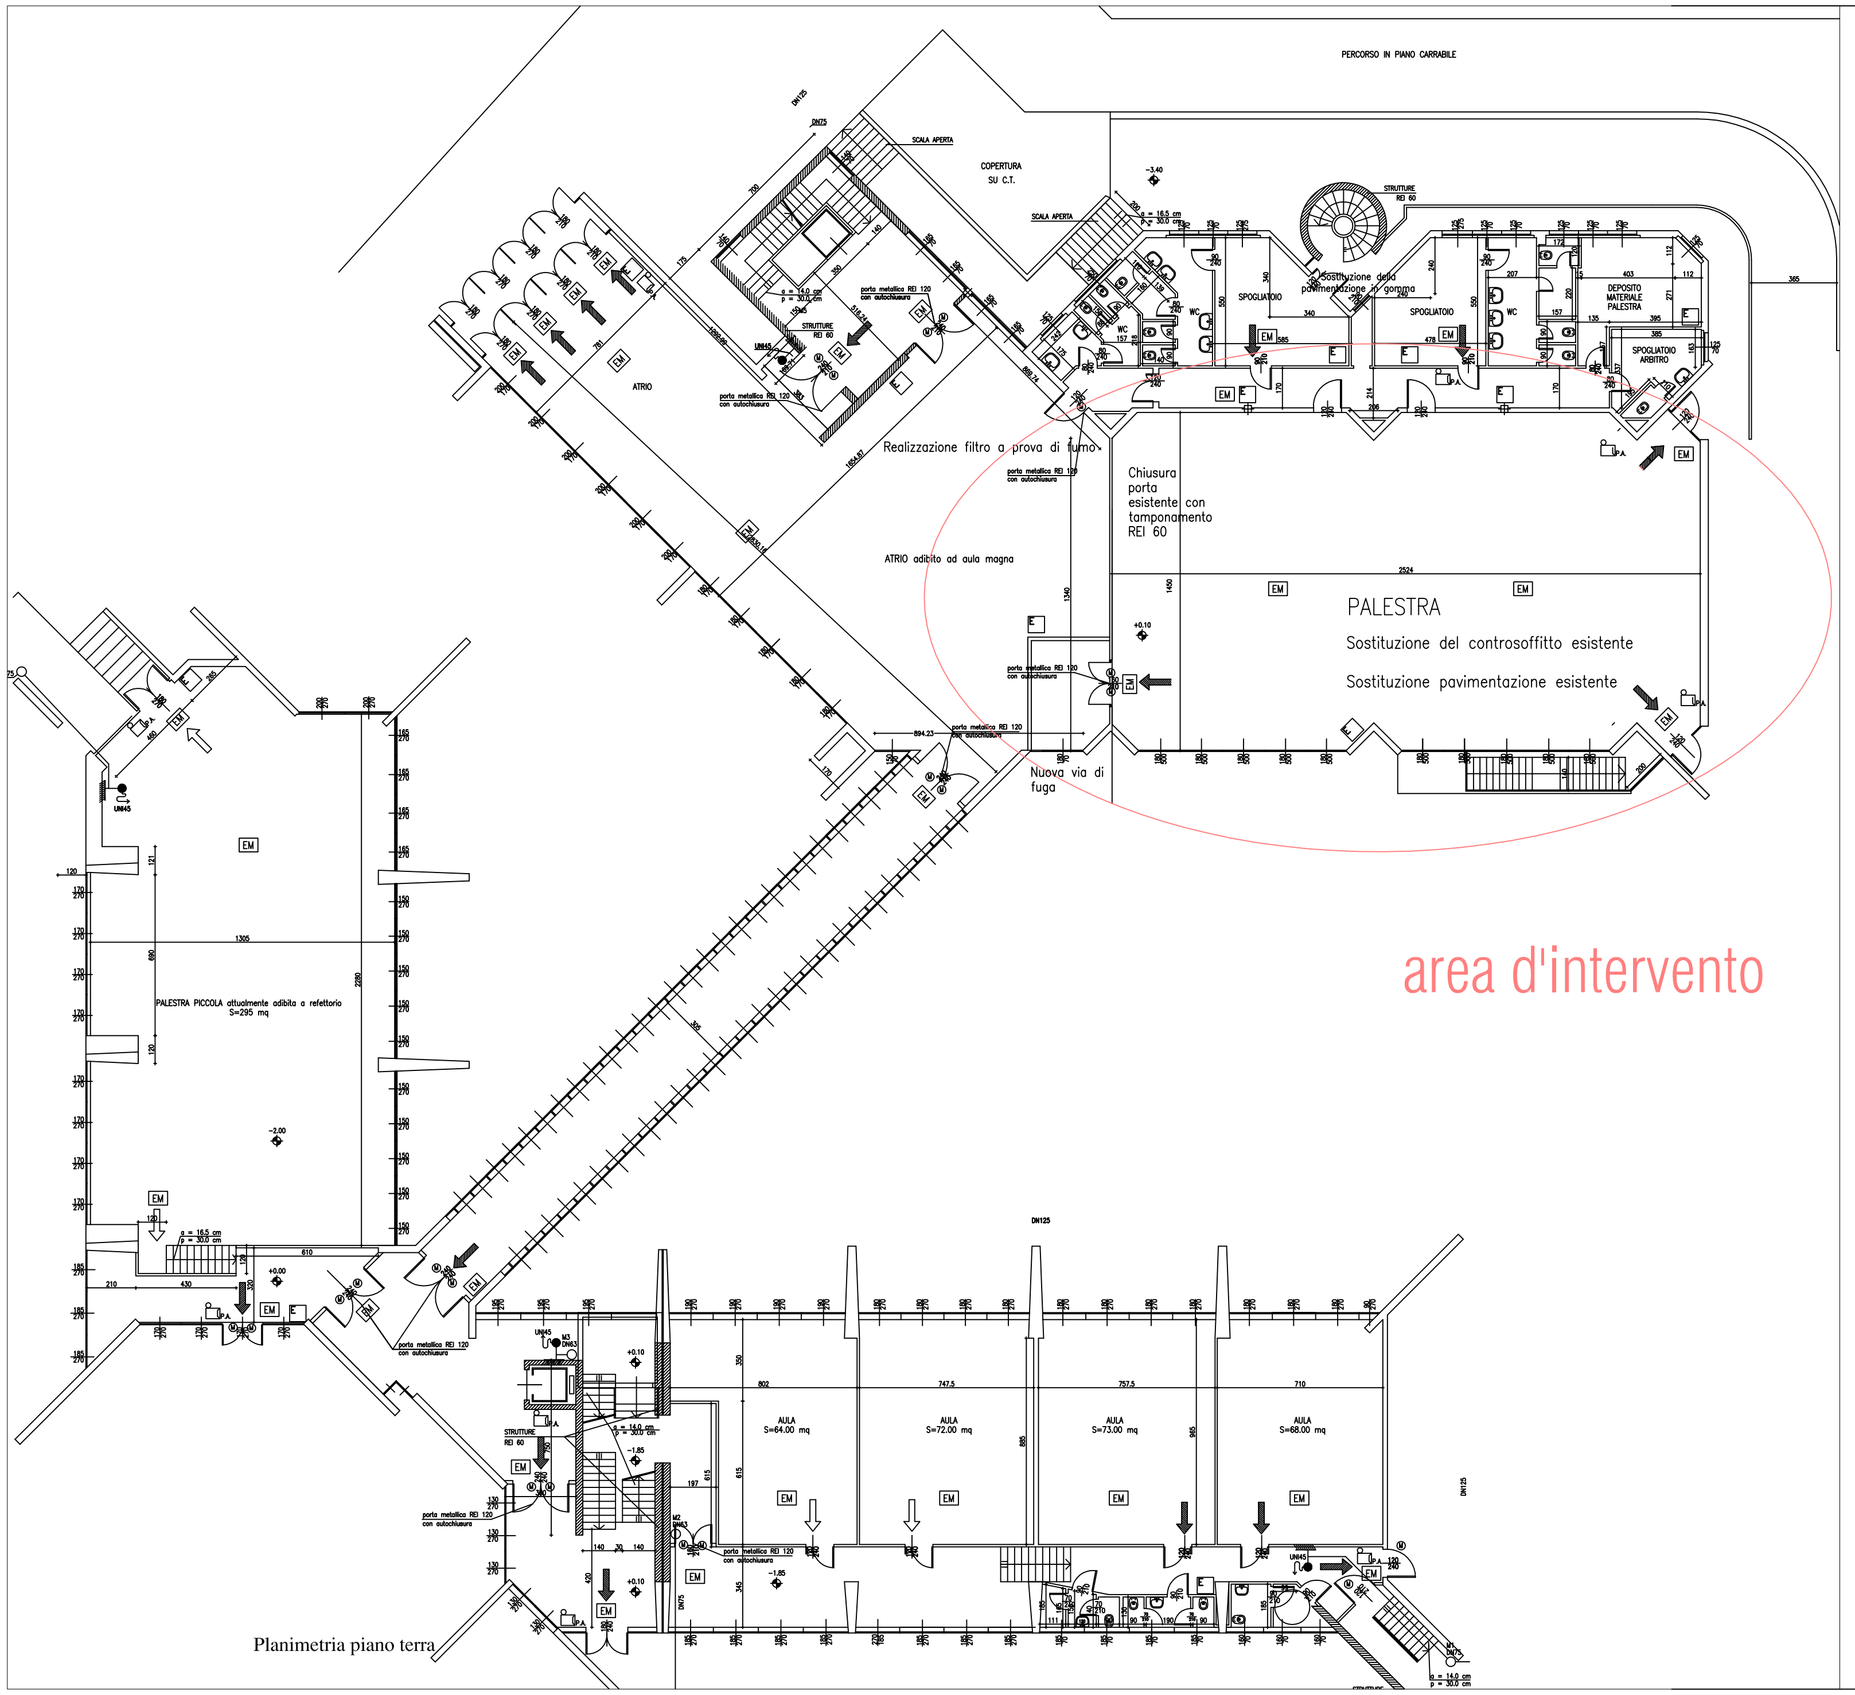

Planimetria piano terra

Aerofotogrammetrico

rilievo fotografico

COMUNE DI CASTELLANZA

Via Rimembranze, 4
21053 Castellanza, Varese
telefono
0331.526220

Committenza	Data/Aggiornamento
COMUNE DI CASTELLANZA (VA) Via Rimembranze, 4	a b c d e f

Oggetto

Scuola primaria Alessandro Manzoni
Ristrutturazione della palestra
mq palestra = circa 360 mq

Descrizione disegno

Aerofotogrammetrico	Scala 1:2000
Vista aerea	
planimetria piano terra	Scala 1:200

Il Committente

Il Progettista

Il Direttore Lavori