



SEZIONE TIPICA TERRAZZAMENTI 1/150

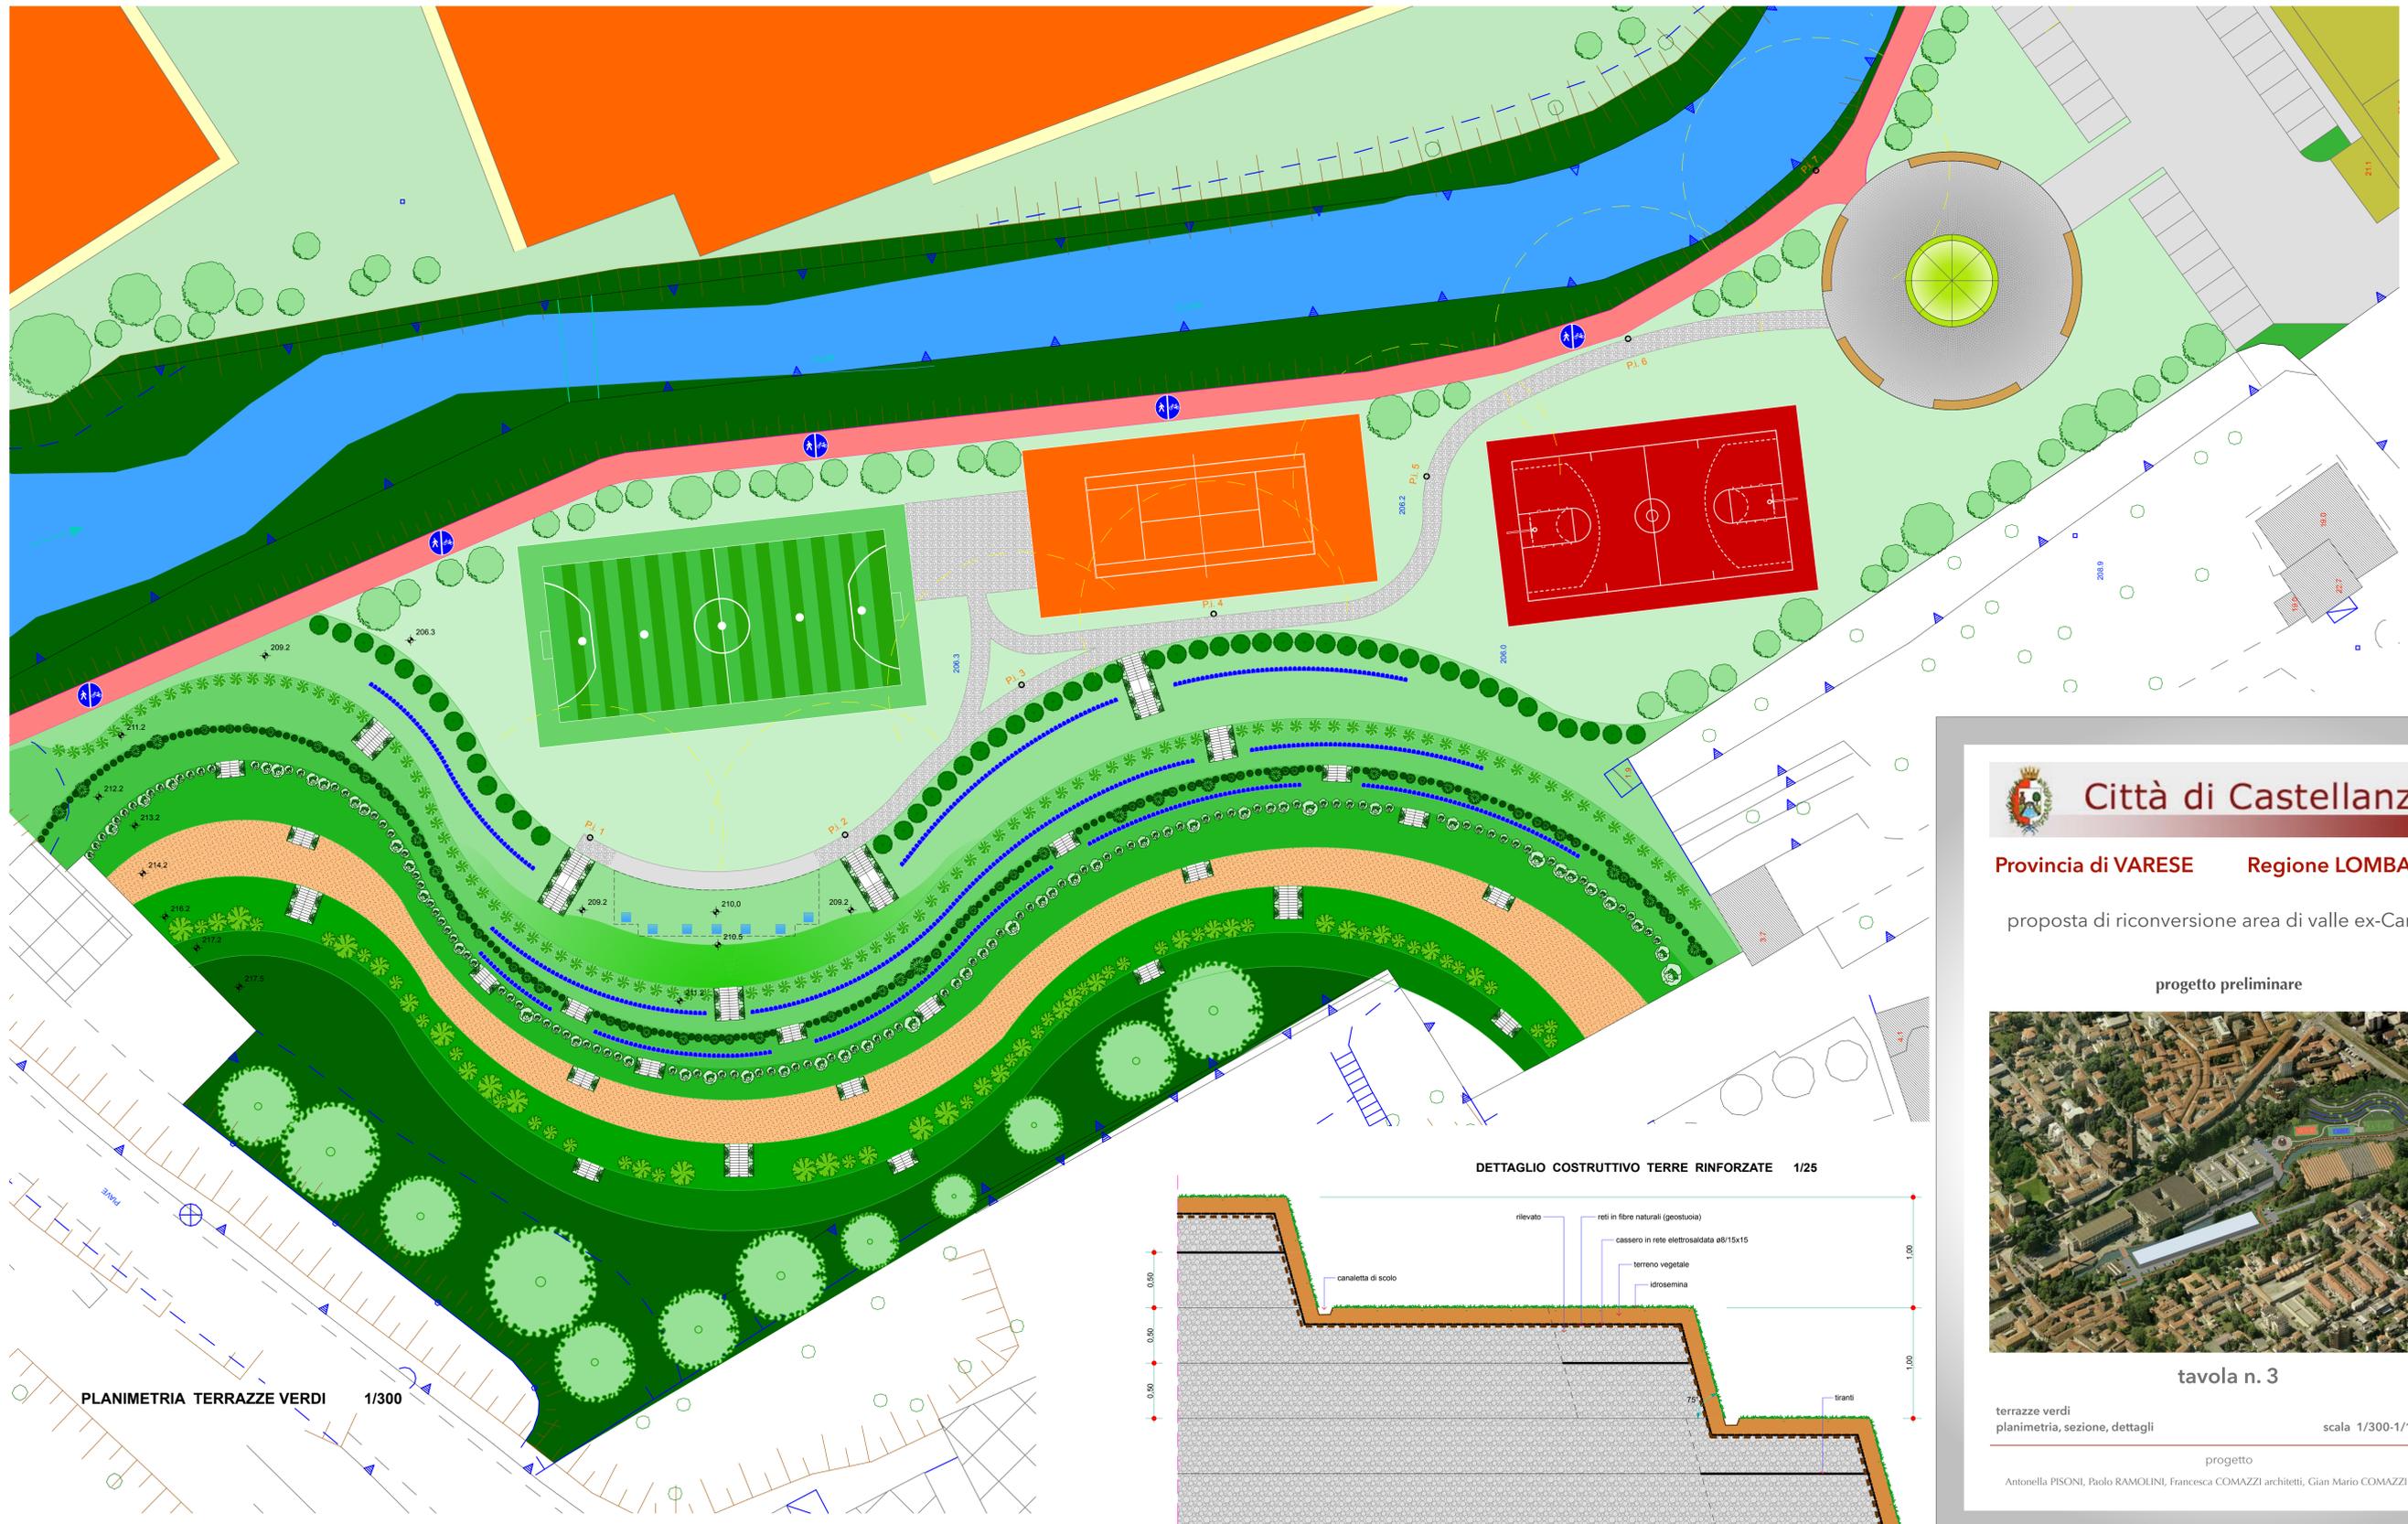

PLANIMETRIA TERRAZZE VERDI 1/300

DETTAGLIO COSTRUTTIVO TERRE RINFORZATE 1/25

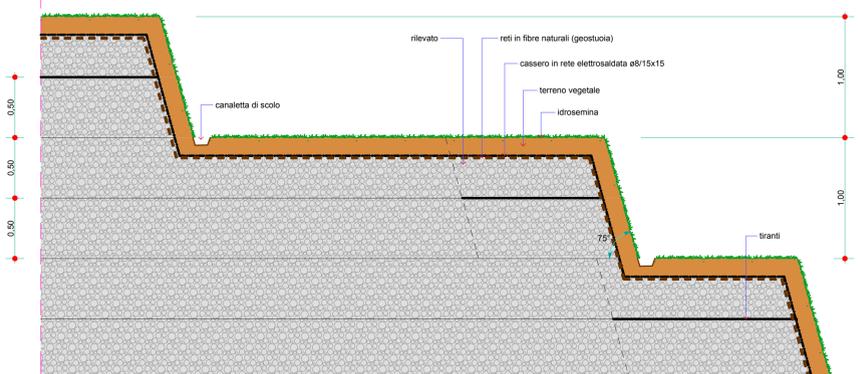

Città di Castellanza

Provincia di VARESE Regione LOMBARDIA

proposta di riconversione area di valle ex-Cantoni

progetto preliminare



tavola n. 3

terrazze verdi planimetria, sezione, dettagli scala 1/300-1/150-1/25

progetto Antonella PISONI, Paolo RAMOLINI, Francesca COMAZZI architetti, Gian Mario COMAZZI ingegnere