Allegato F alla delibera di G.C. del 29.05.2014

LEGENDA DRENAGGIO PROFONDO

- POZZETTO D'ISPEZIONE 40 x 40 CM
- TUBO PRIMARIO DRENANTE 180° DIAM. 250
- POZZETTO DIAFRAMMATO 100 x 100 CM
- DIREZIONE PENDENZA TUBO PRIMARIO
- POZZO PERDENTE DIAM. 200 CM H 300 CM

PARTICOLARE POZZETTO DIAFRAMMATO

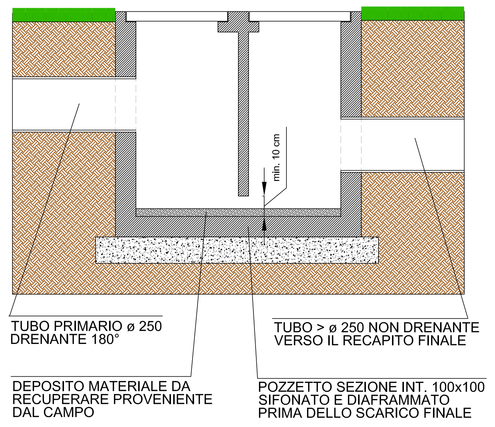

PARTICOLARE ALLINEAMENTO POZZETTI / CANALETTA

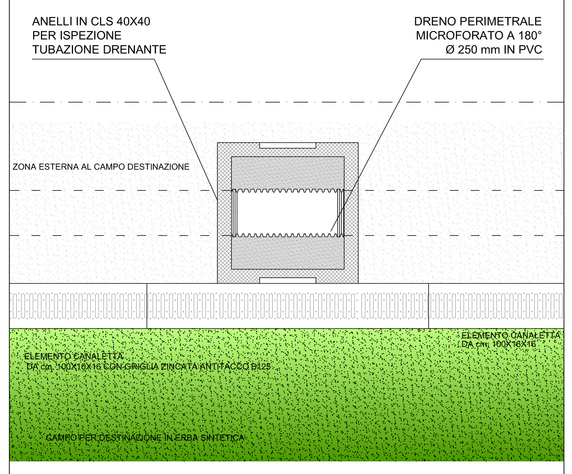

NUOVO POZZO PERDENTE

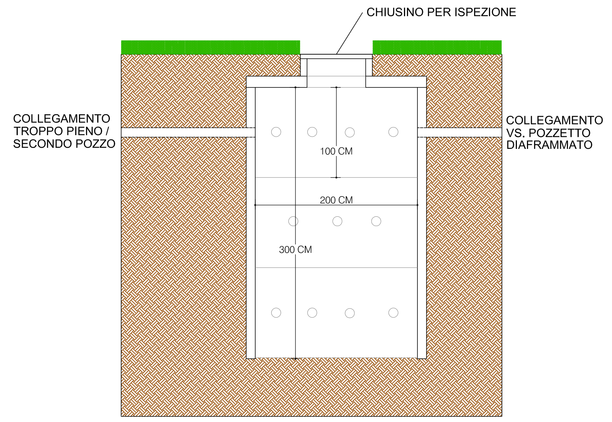

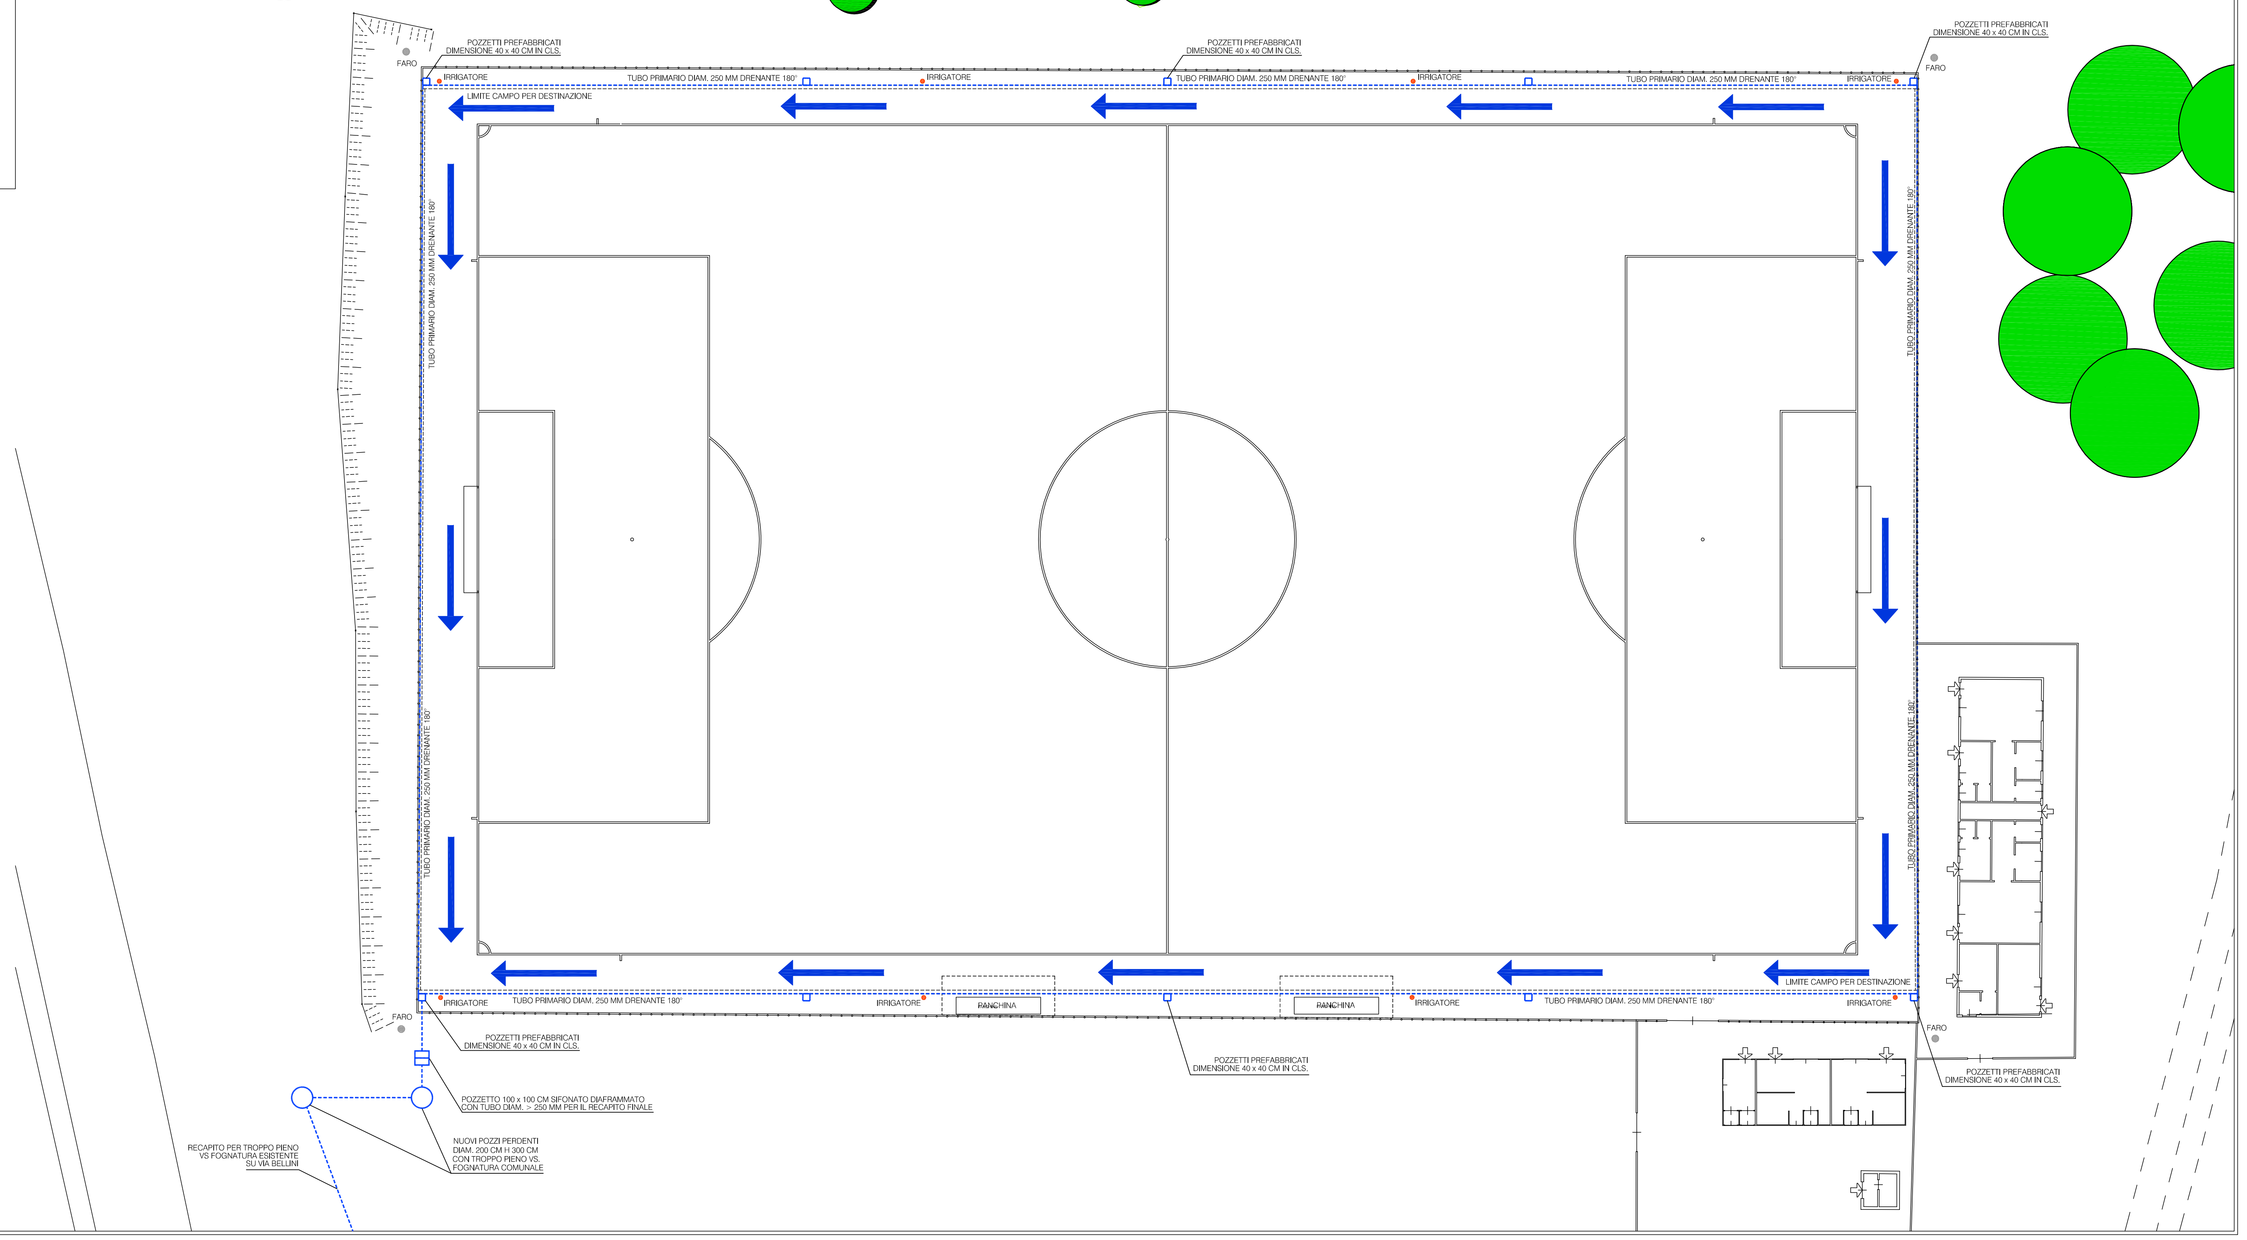

RIQUALIFICAZIONE CENTRO SPORTIVO "LA MADONNINA" MEDIANTE REALIZZAZIONE NUOVO CAMPO IN ERBA SINTETICA

Committente :
Comune di
CASTELLANZA (VA)

Oggetto :
Planimetria drenaggio profondo

Data : 24.03.2014
Scala : 1 : 200

Progettista :
VANOLI ING. ROBERTO
Via Santorre di Santarosa, 6 - 28100 Novara (NO)
Tel. 0321/398933 - Fax 0321/631735

Tavola: K