Studio Tecnico GIOVANELLI Ing. Pietro
Via Monte Rosa n°75 – 20025 LEGNANO (Mi)
Tel. 0331-441454 Fax 02-40044964 Cell. 338-6272005
E-mail : giovanelli.pietro @ libero.it
PEC : pietro.giovanelli@ingpec.eu
Ordine Ingegneri Provincia Milano n°13937
Albo Collaudatori Regione Lombardia n°2421
Elenco D.M. 25.03.1985 (VV.F.) ,Ministero Interno , codice n° MI-13937-I-20171
Codice Fiscale n° GVN PTR 54R17 F205M
P.I. n° 07598310154

COMUNE DI CASTELLANZA
N.Prot.: 0021568/17 Data: 27/10/2017
Ufficio:13 LAVORI PUBBLICI
Classifica06.10

IPA:c_c139 AOO:c_c139

Spett. le
Comune di CASTELLANZA
Settore Opere Pubbliche
Viale Rimembranze n°4
21053 CASTELLANZA (Va)

Alla c. a. : Arch. FERRARO Silvano

OGGETTO : Esecutivi strutturali e relazione di calcolo inerenti le opere per la realizzazione di porzione – tratto su Via Generale Cadorna – di muro di recinzione stadio "G. Provasi" sito in Via Generale Cadorna ang. Via Armando Diaz in CASTELLANZA (Va) .

Integrazione n°1 – Particolari ancoraggi pannelli recinzione .

Legnano , 26.10.2017

IL TECNICO

ORDINE DEGLI INGEGNERI Prov. DI MILANO
Dott. Ing. PIETRO GIOVANELLI N° 13937

ELABORATI GRAFICI

ORDINE DEGLI INGEGNERI PROV. DI MILANO
Dott. Ing.
PIETRO
GIOVANNELLI
N. 13937

PRESCRIZIONI MATERIALI

FERRO PER ARMATURA	**B450C**
Fyk	**4500 daN/cmq**
Ftk	**5400 daN/cmq**
ACCIAIO PER COSTRUZIONE	**S275JR**
Fyk	**2750 daN/cmq**
Ftk	**4300 daN/cmq**
SALDATURE ALL'ARCO ELETTRICO CODIFICATE	**ISO 4063**

RECINZIONE STADIO -
TRATTO SU VIA GENERALE CADORNA

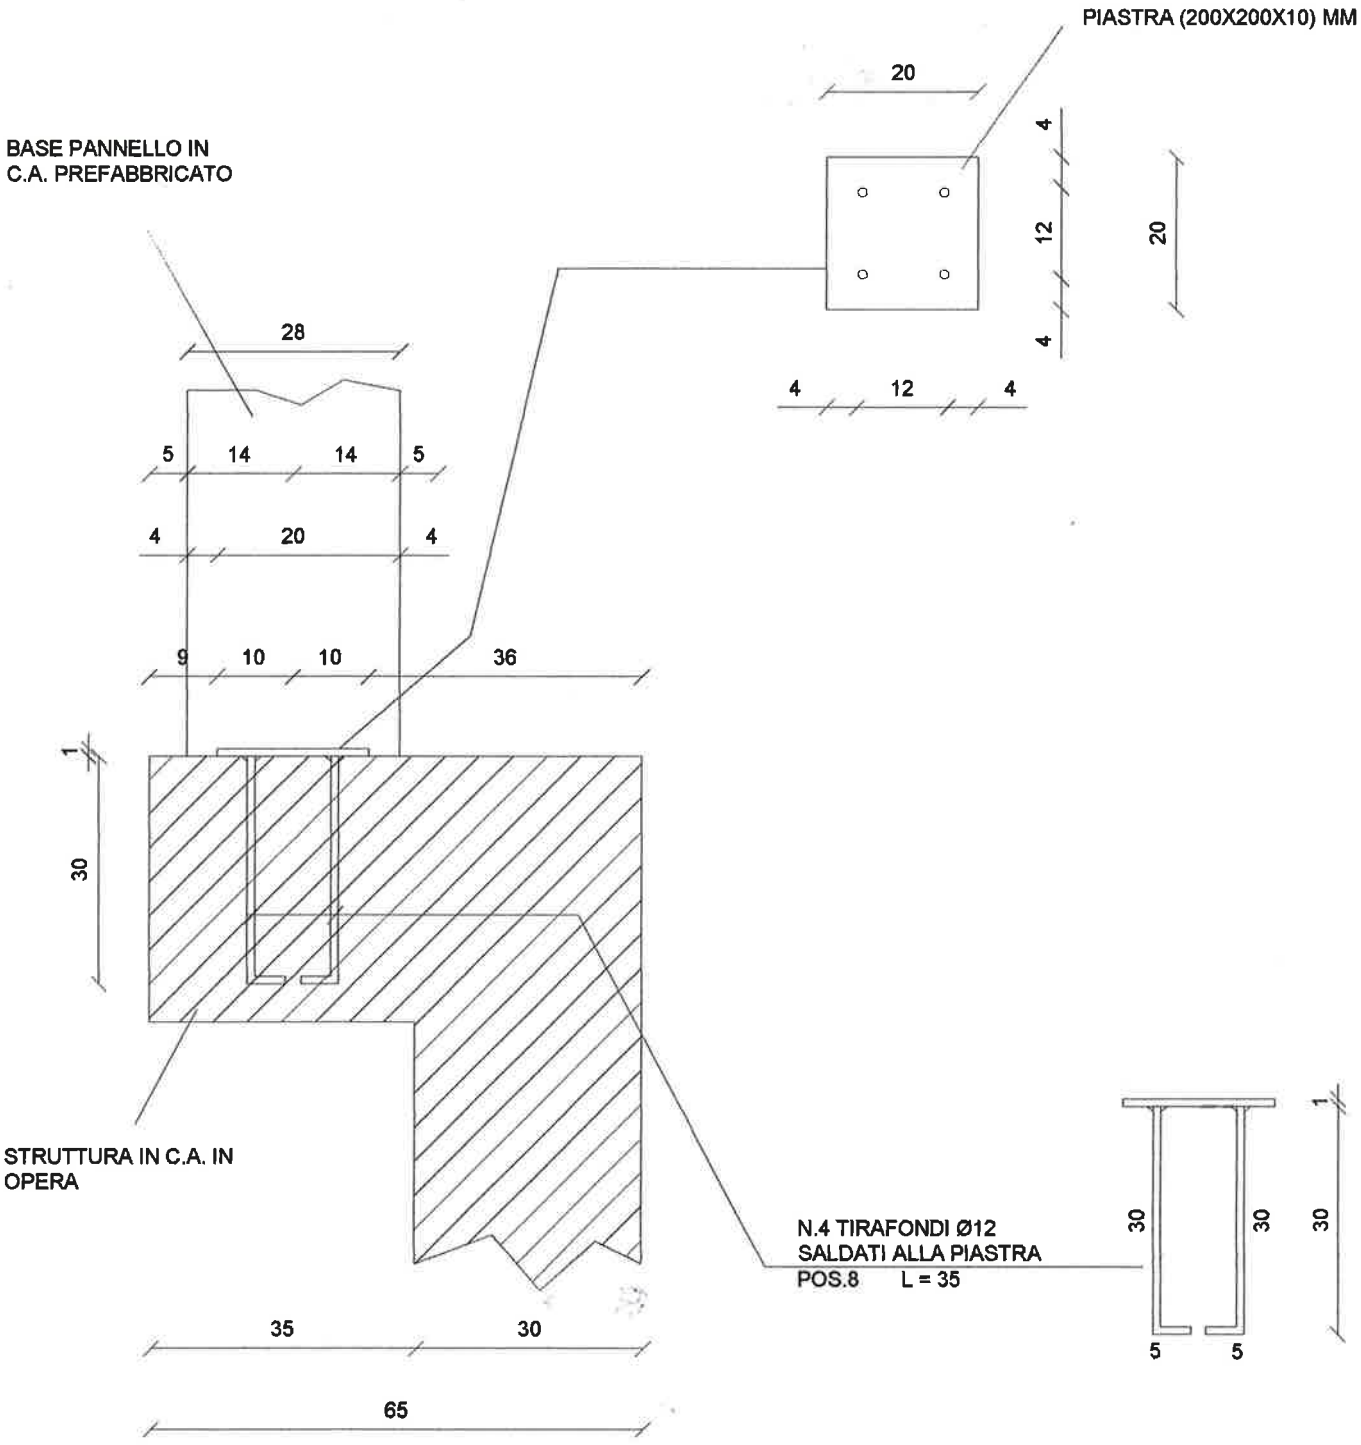

SEZIONE TIPICA
SCALA 1:10

ORDINE DEGLI INGEGNERI Prov. DI MILANO
Dott. Ing.
PIETRO
GIOVANELLI
N° 19967

PARTICOLARE ANCORAGGI PANNELLO RECINZIONE

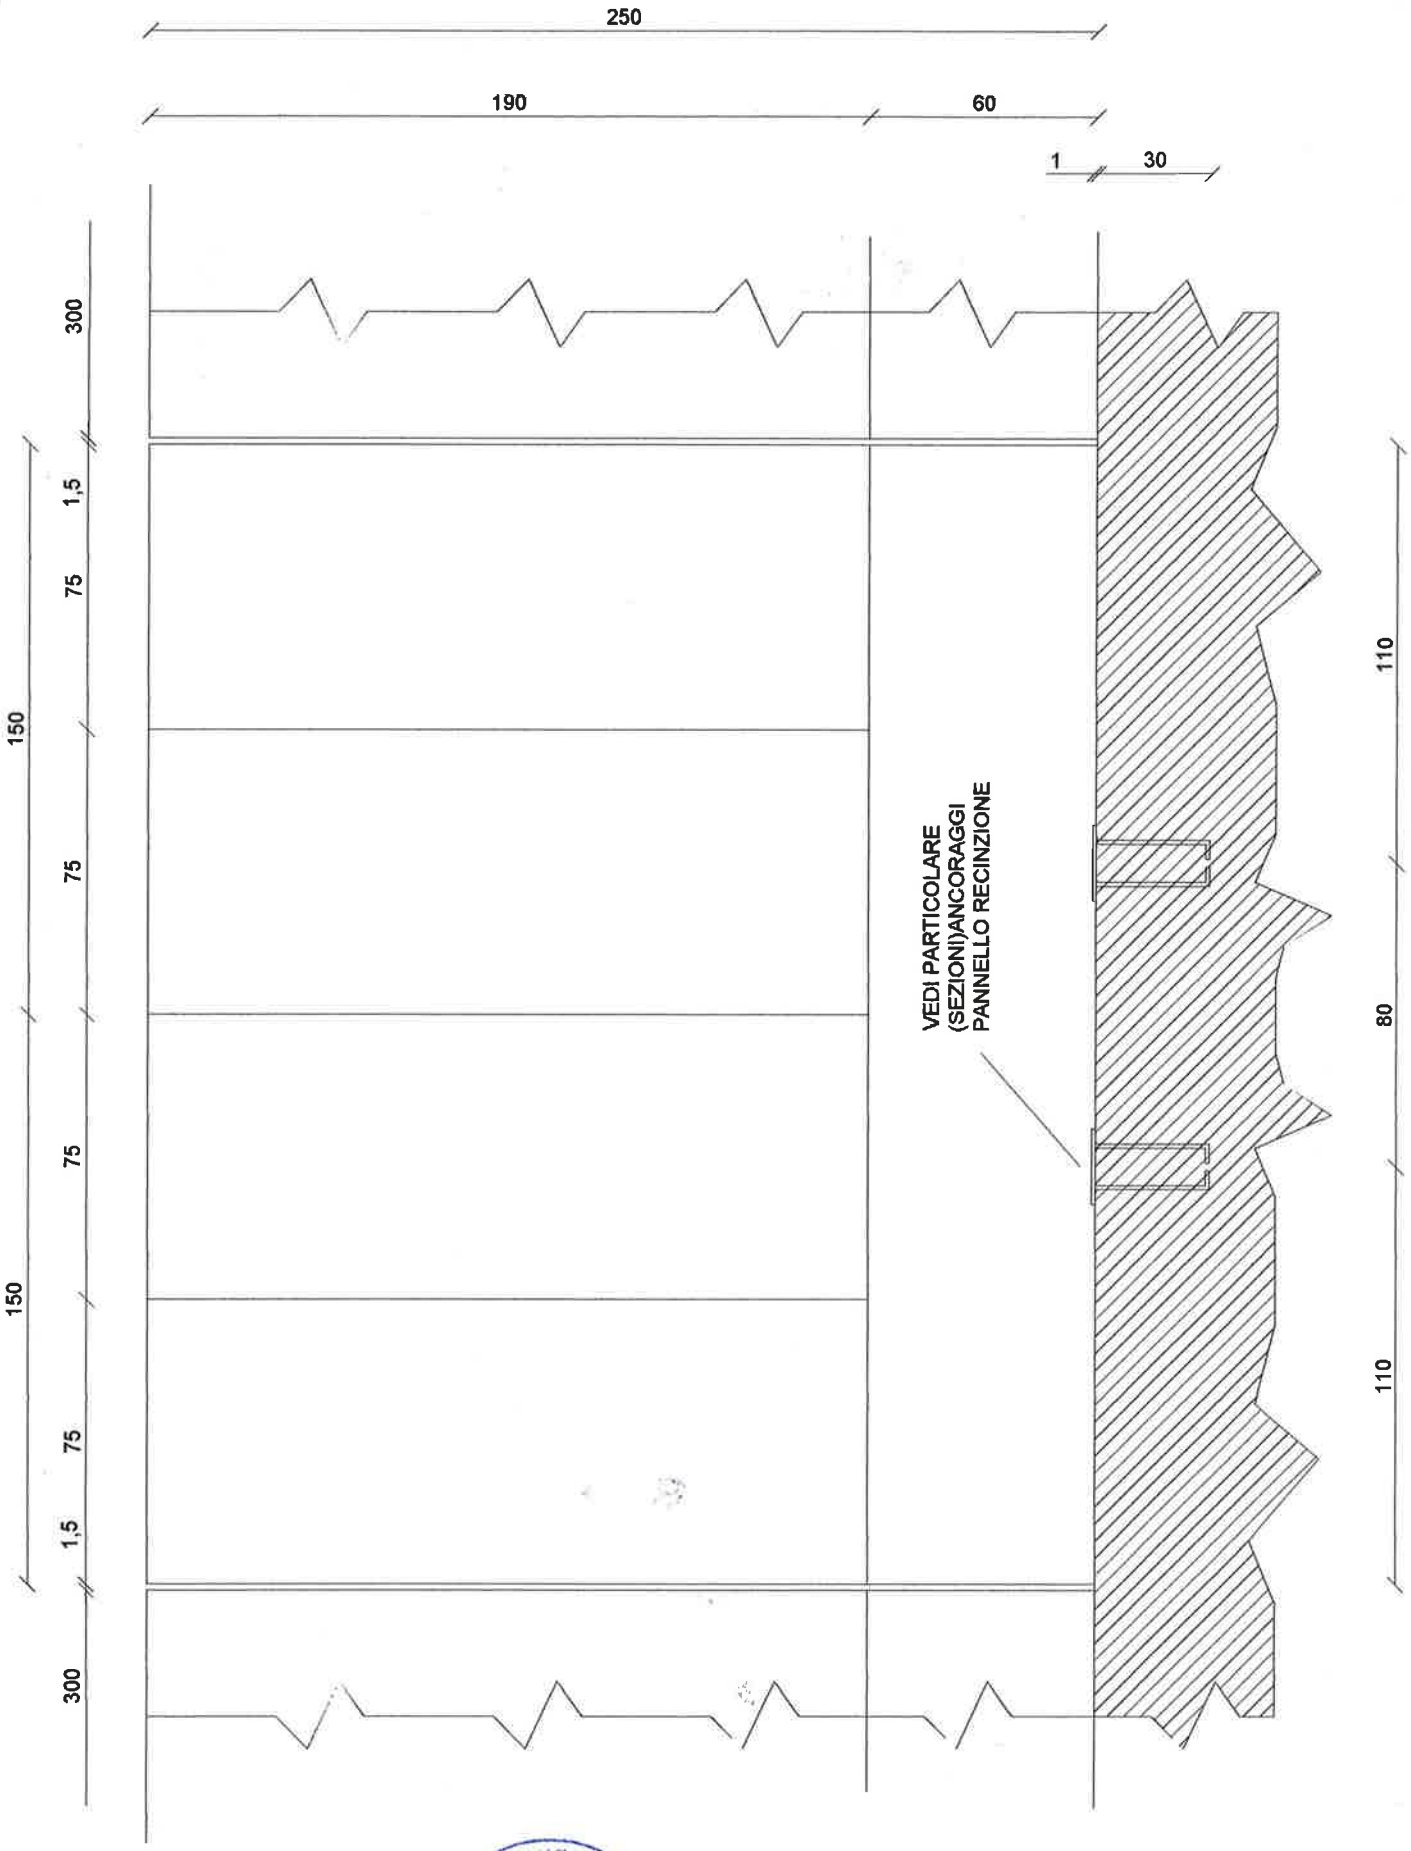

ORDINE DEGLI INGEGNERI Prov. DI MILANO

VISTA
SCALA 1:20

PARTICOLARE ANCORAGGIO
PANNELLO RECINZIONE