




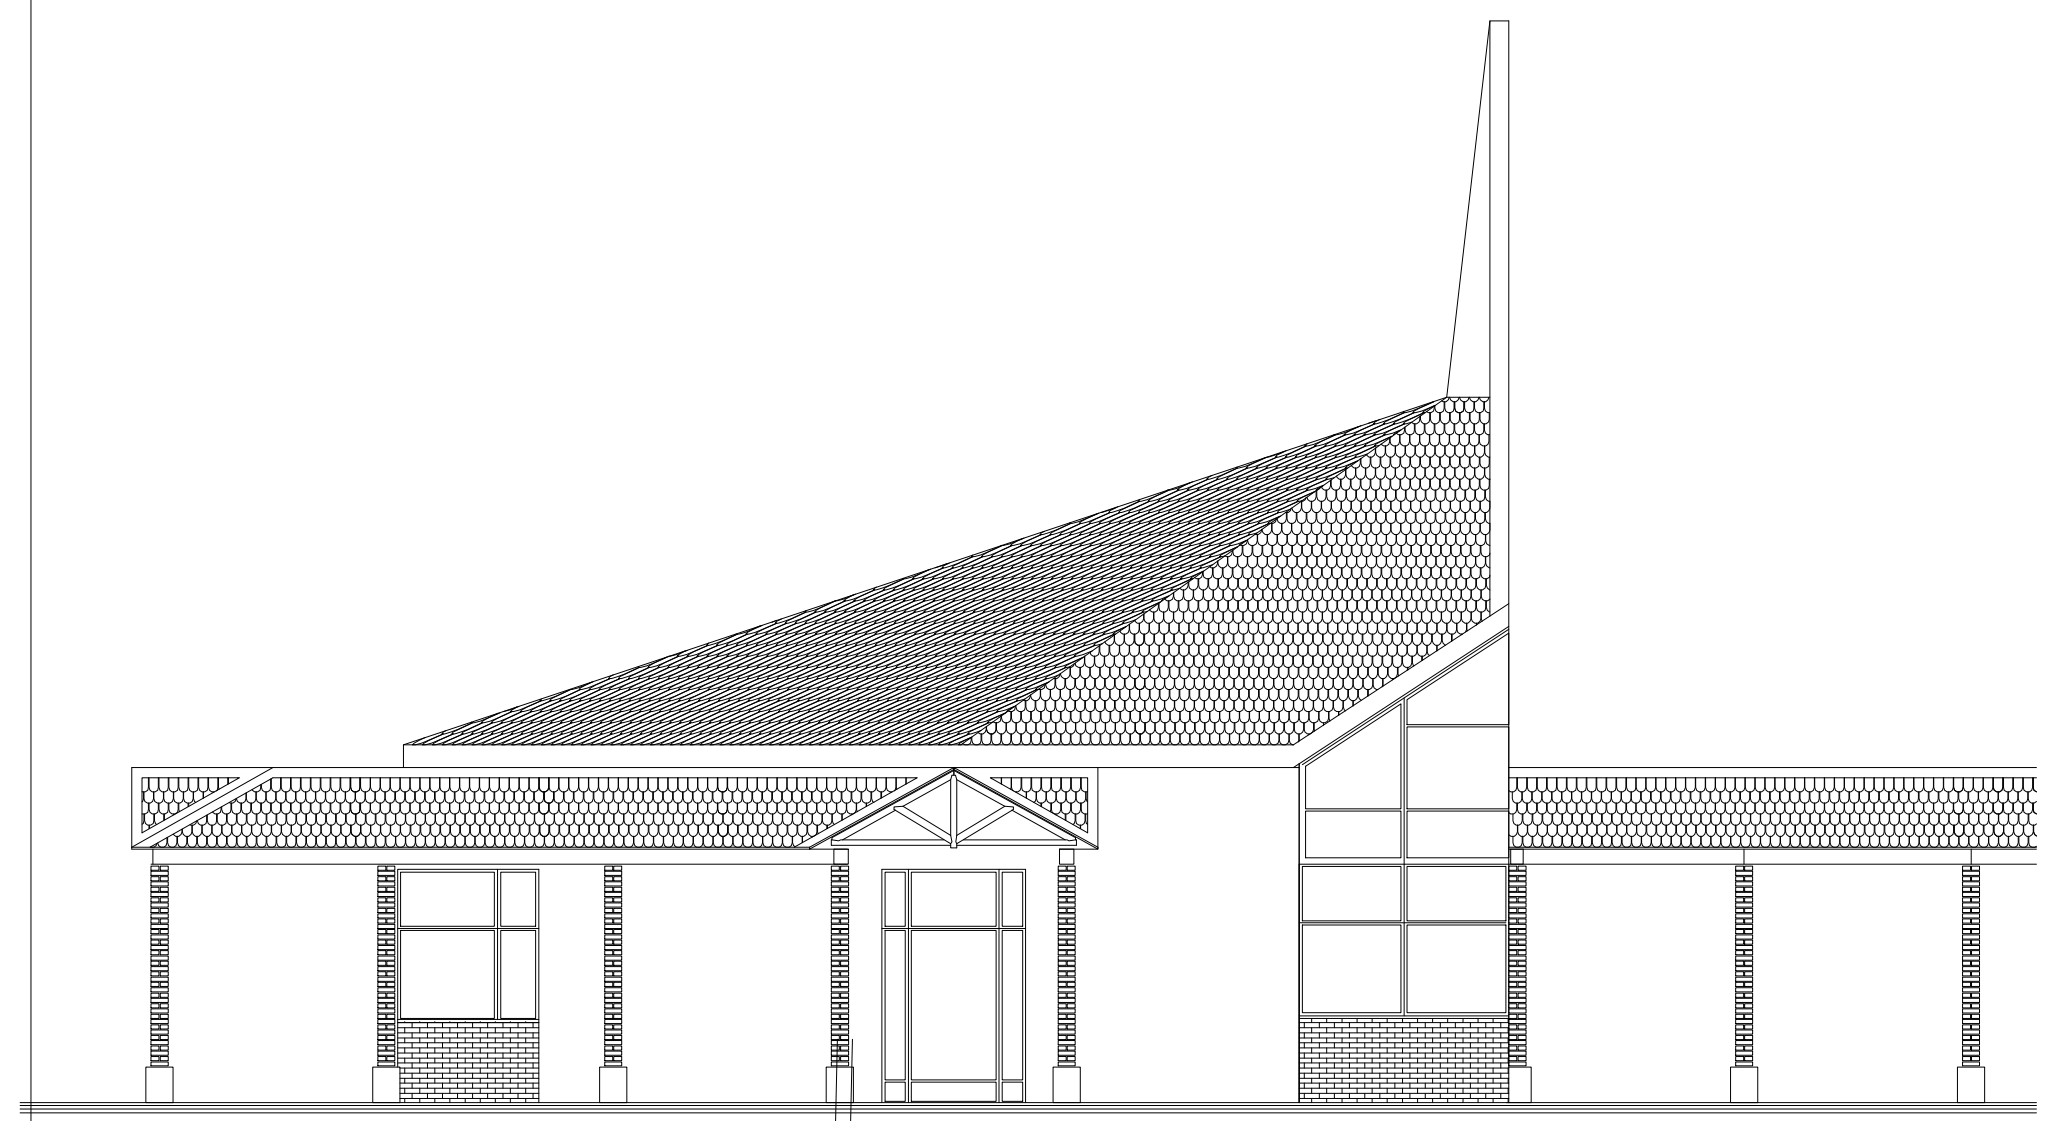


PROSPETTO NORD

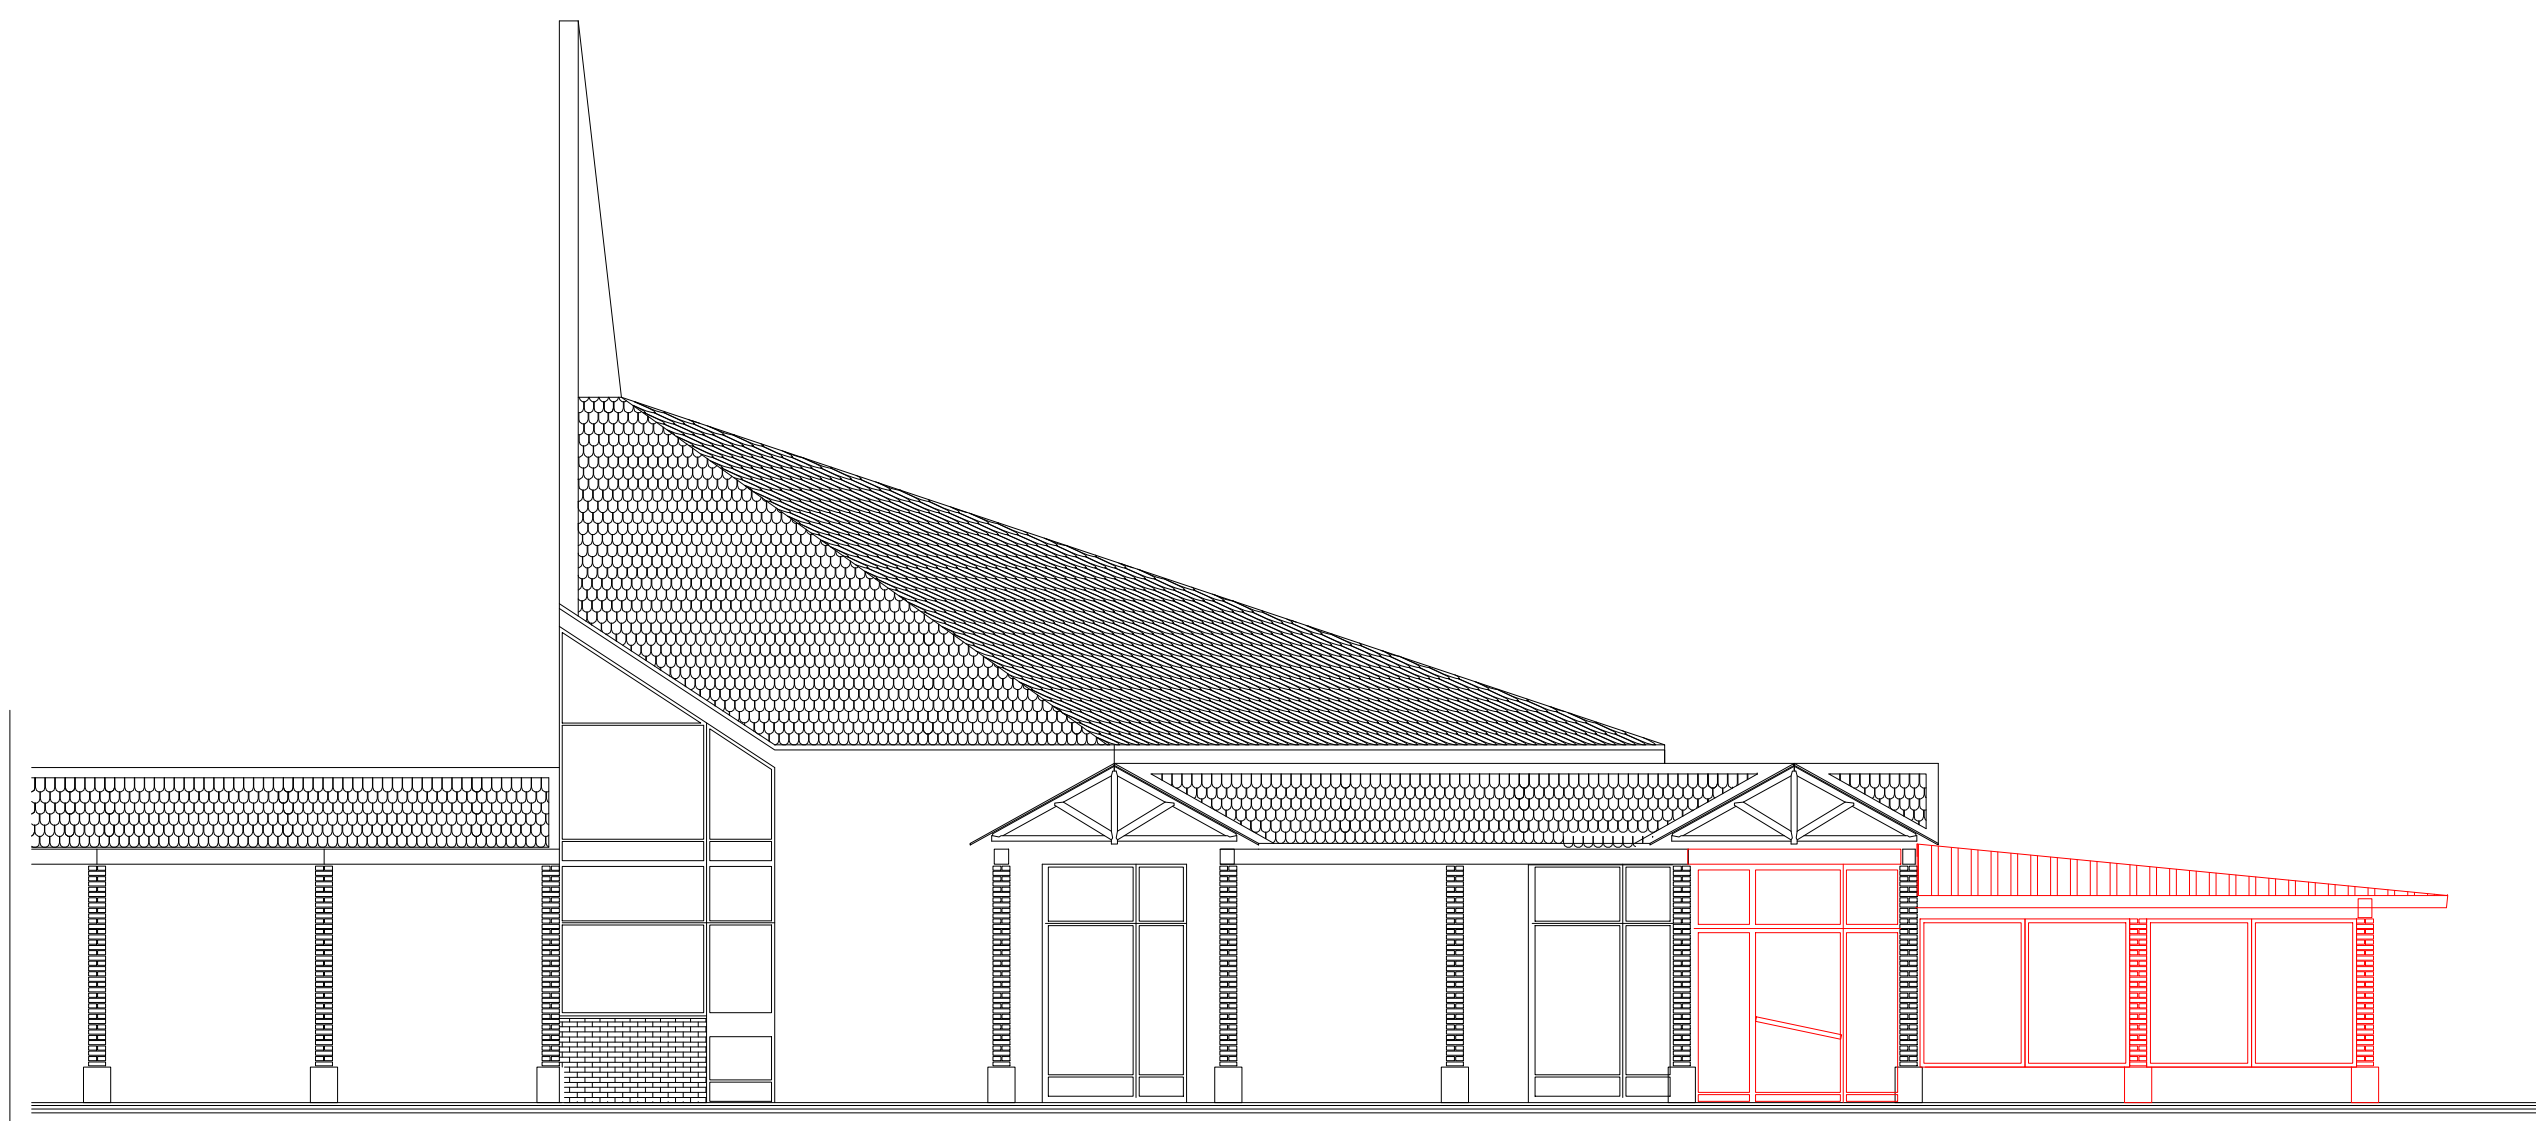


PROSPETTO OVEST

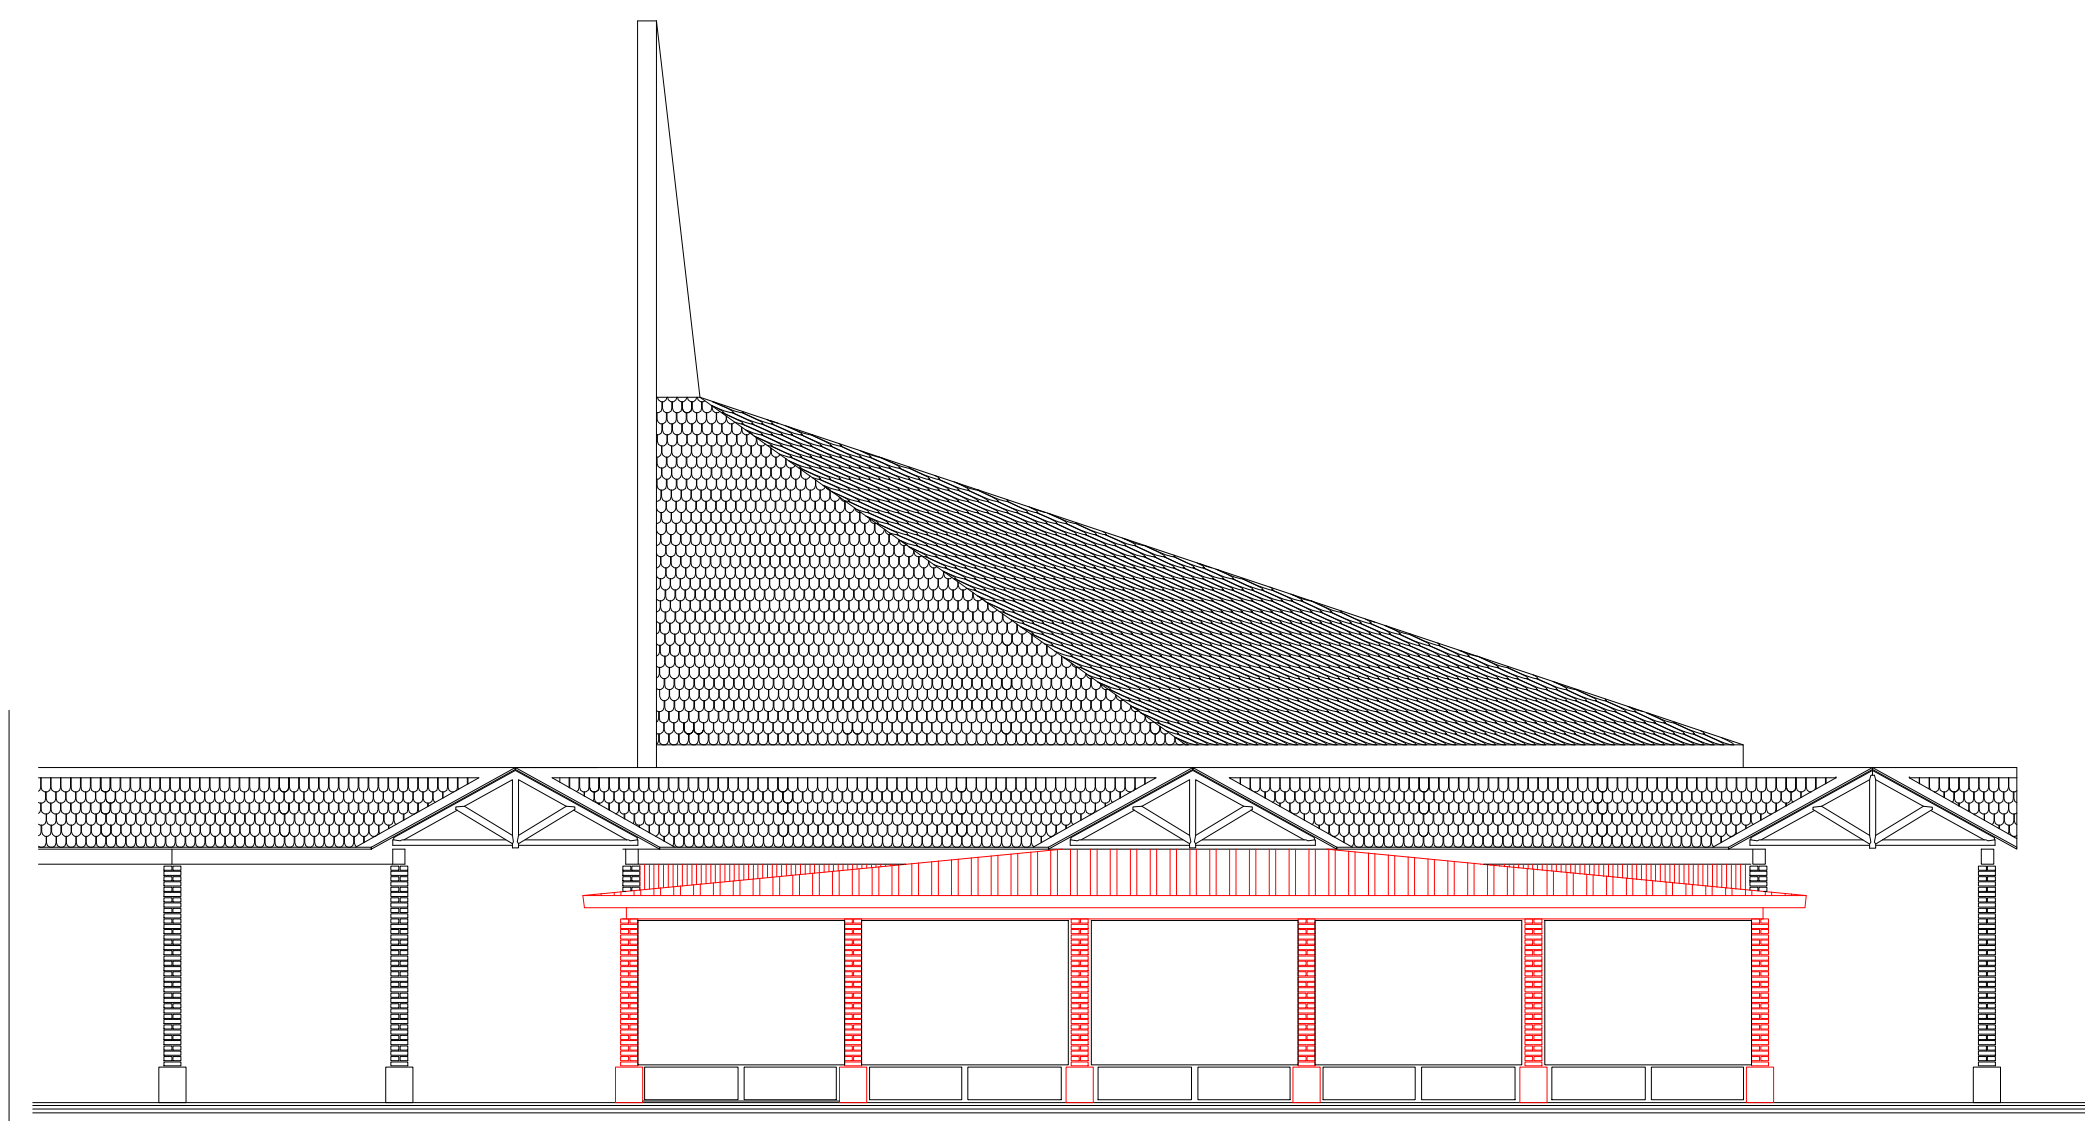


FRONTE SUD

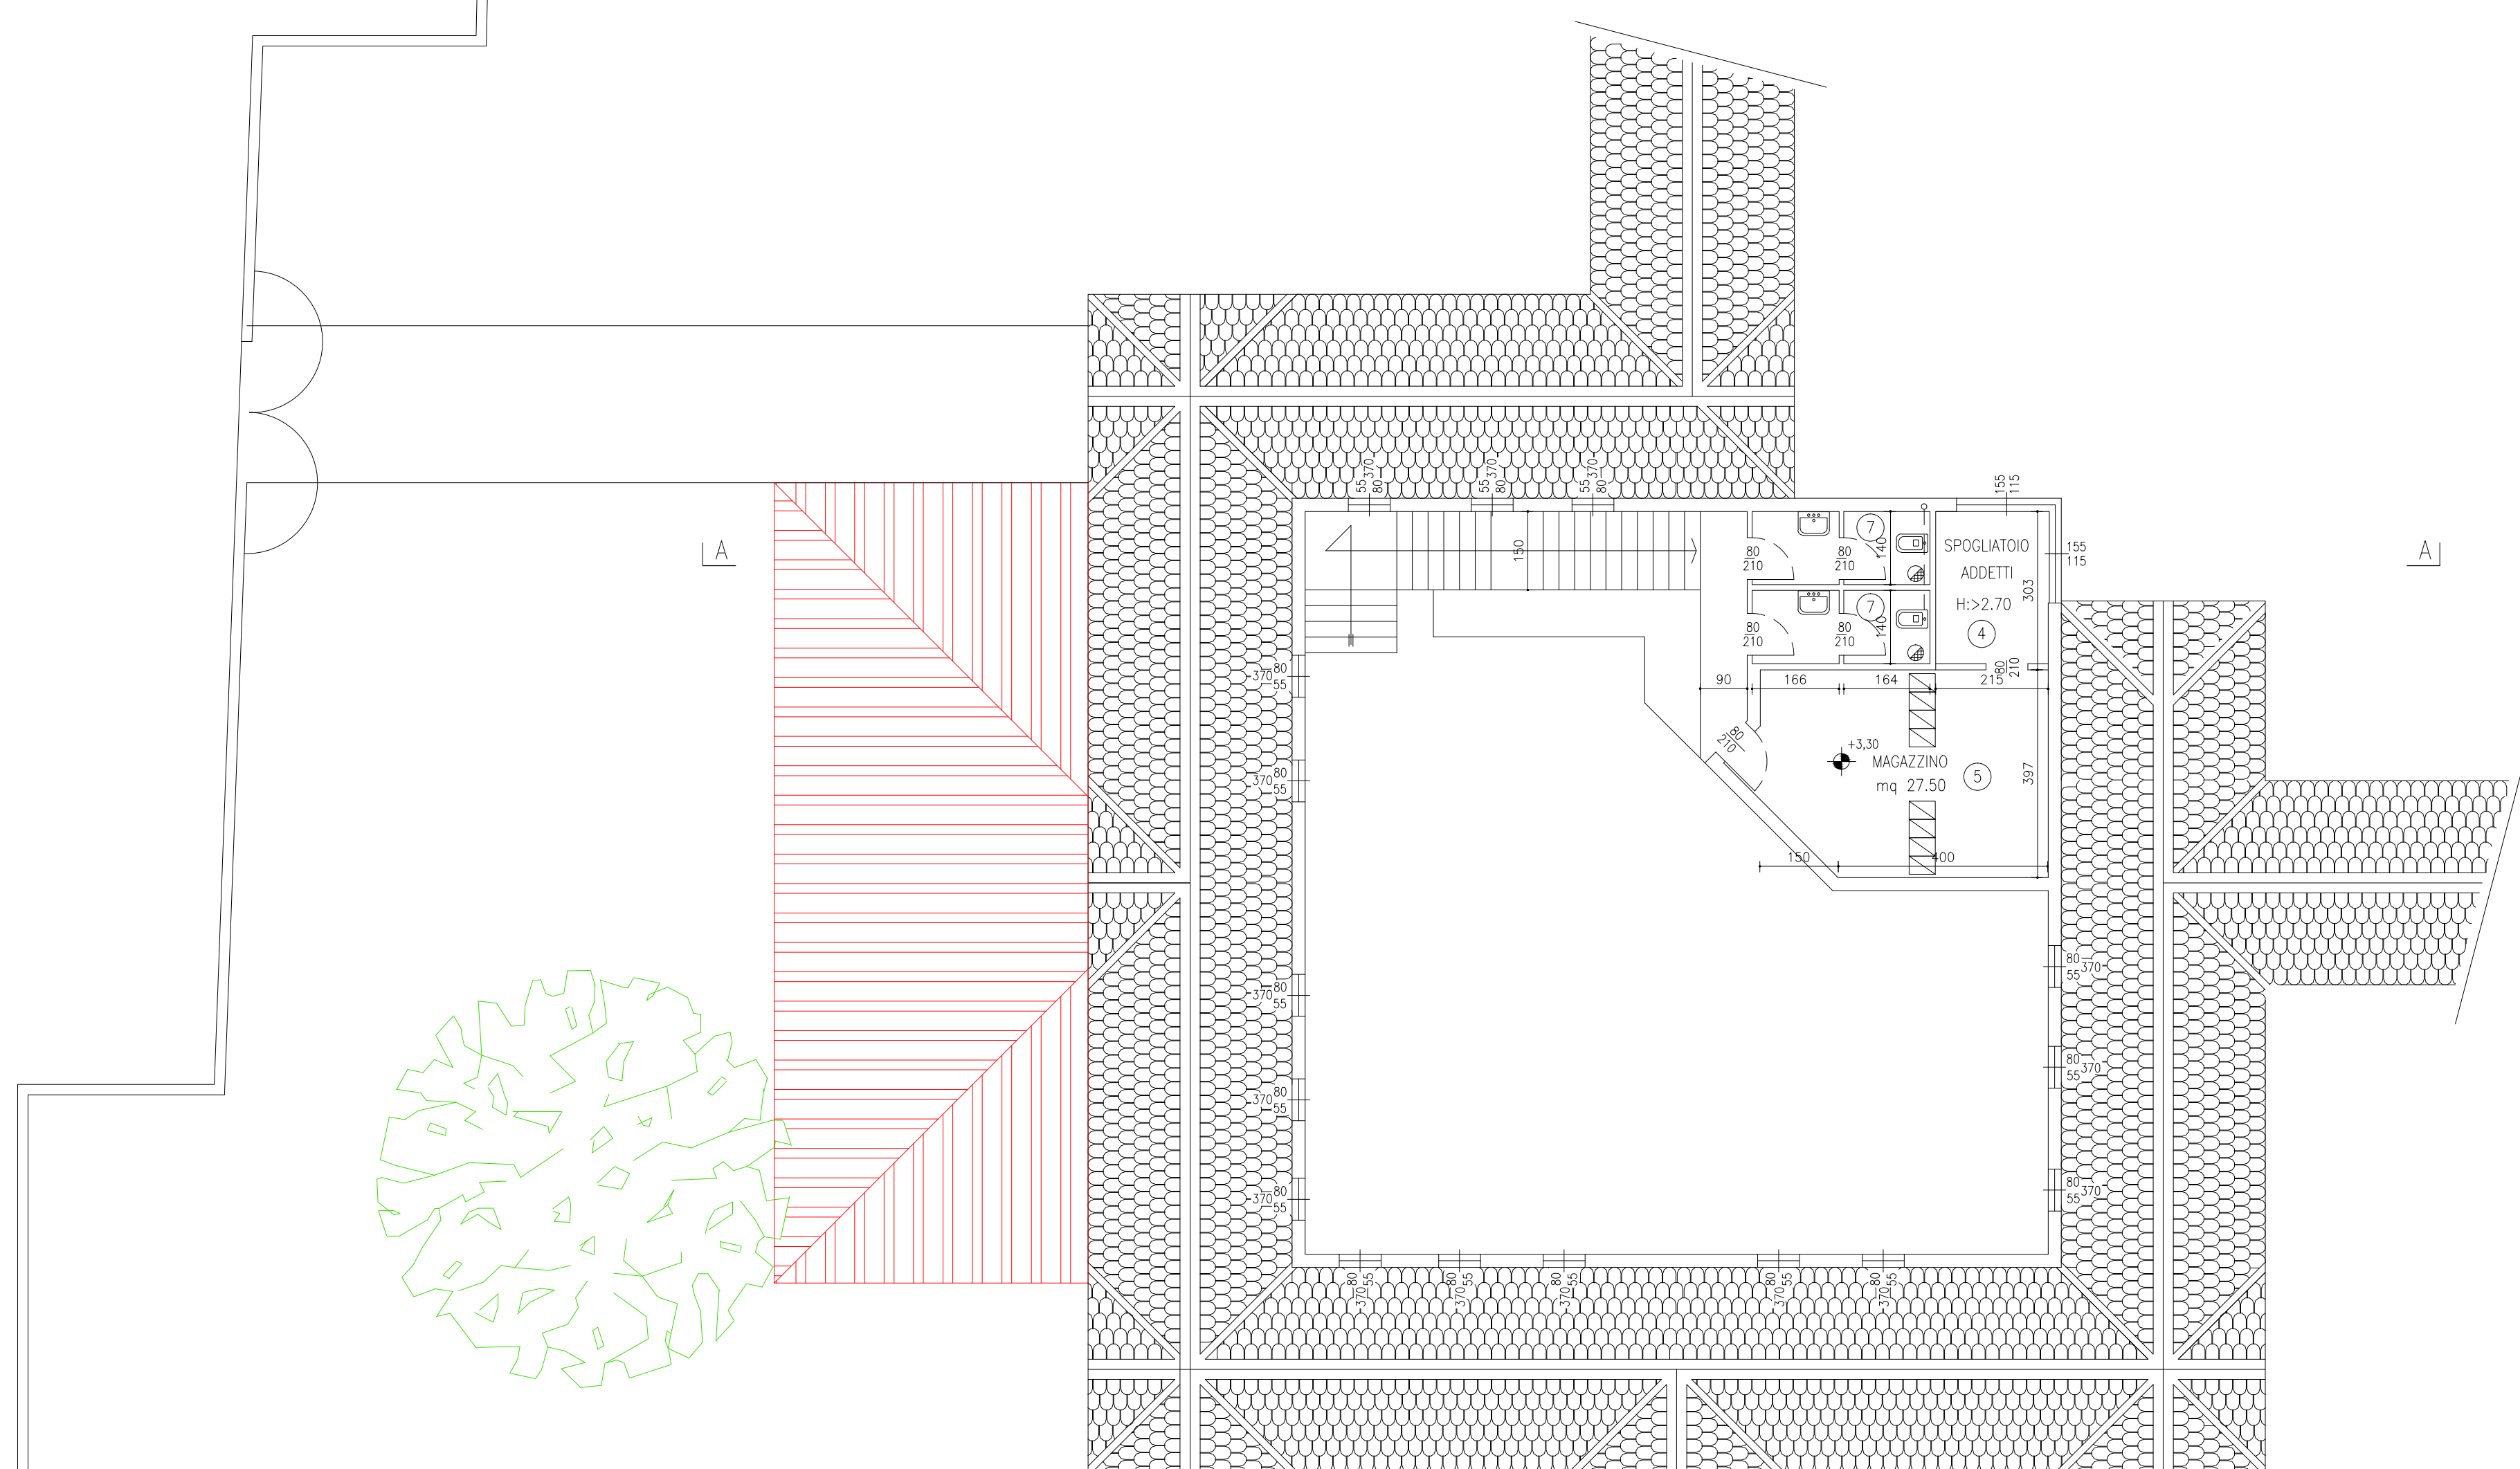


PIANO PRIMO

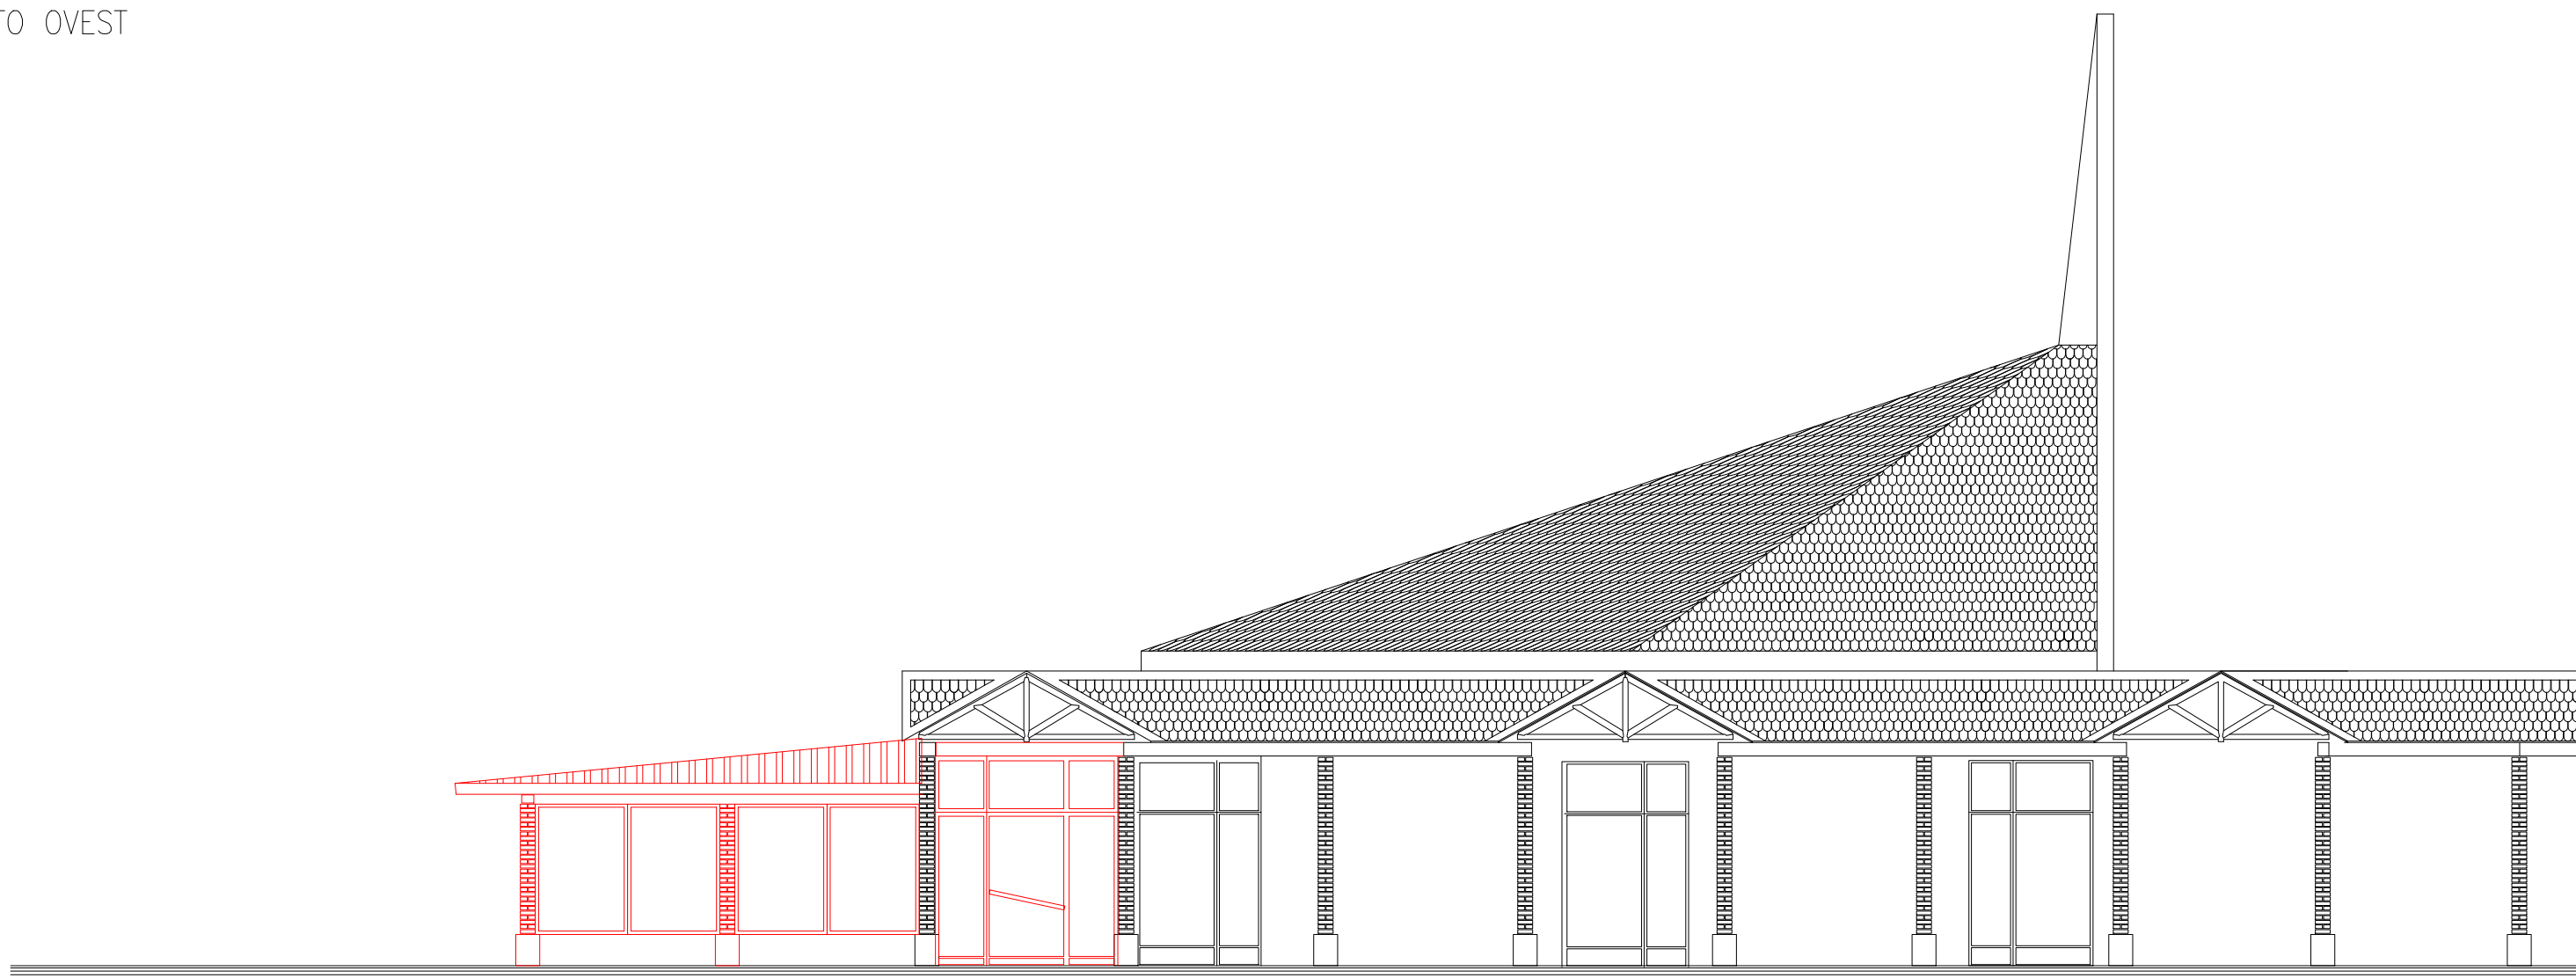


FRONTE EST

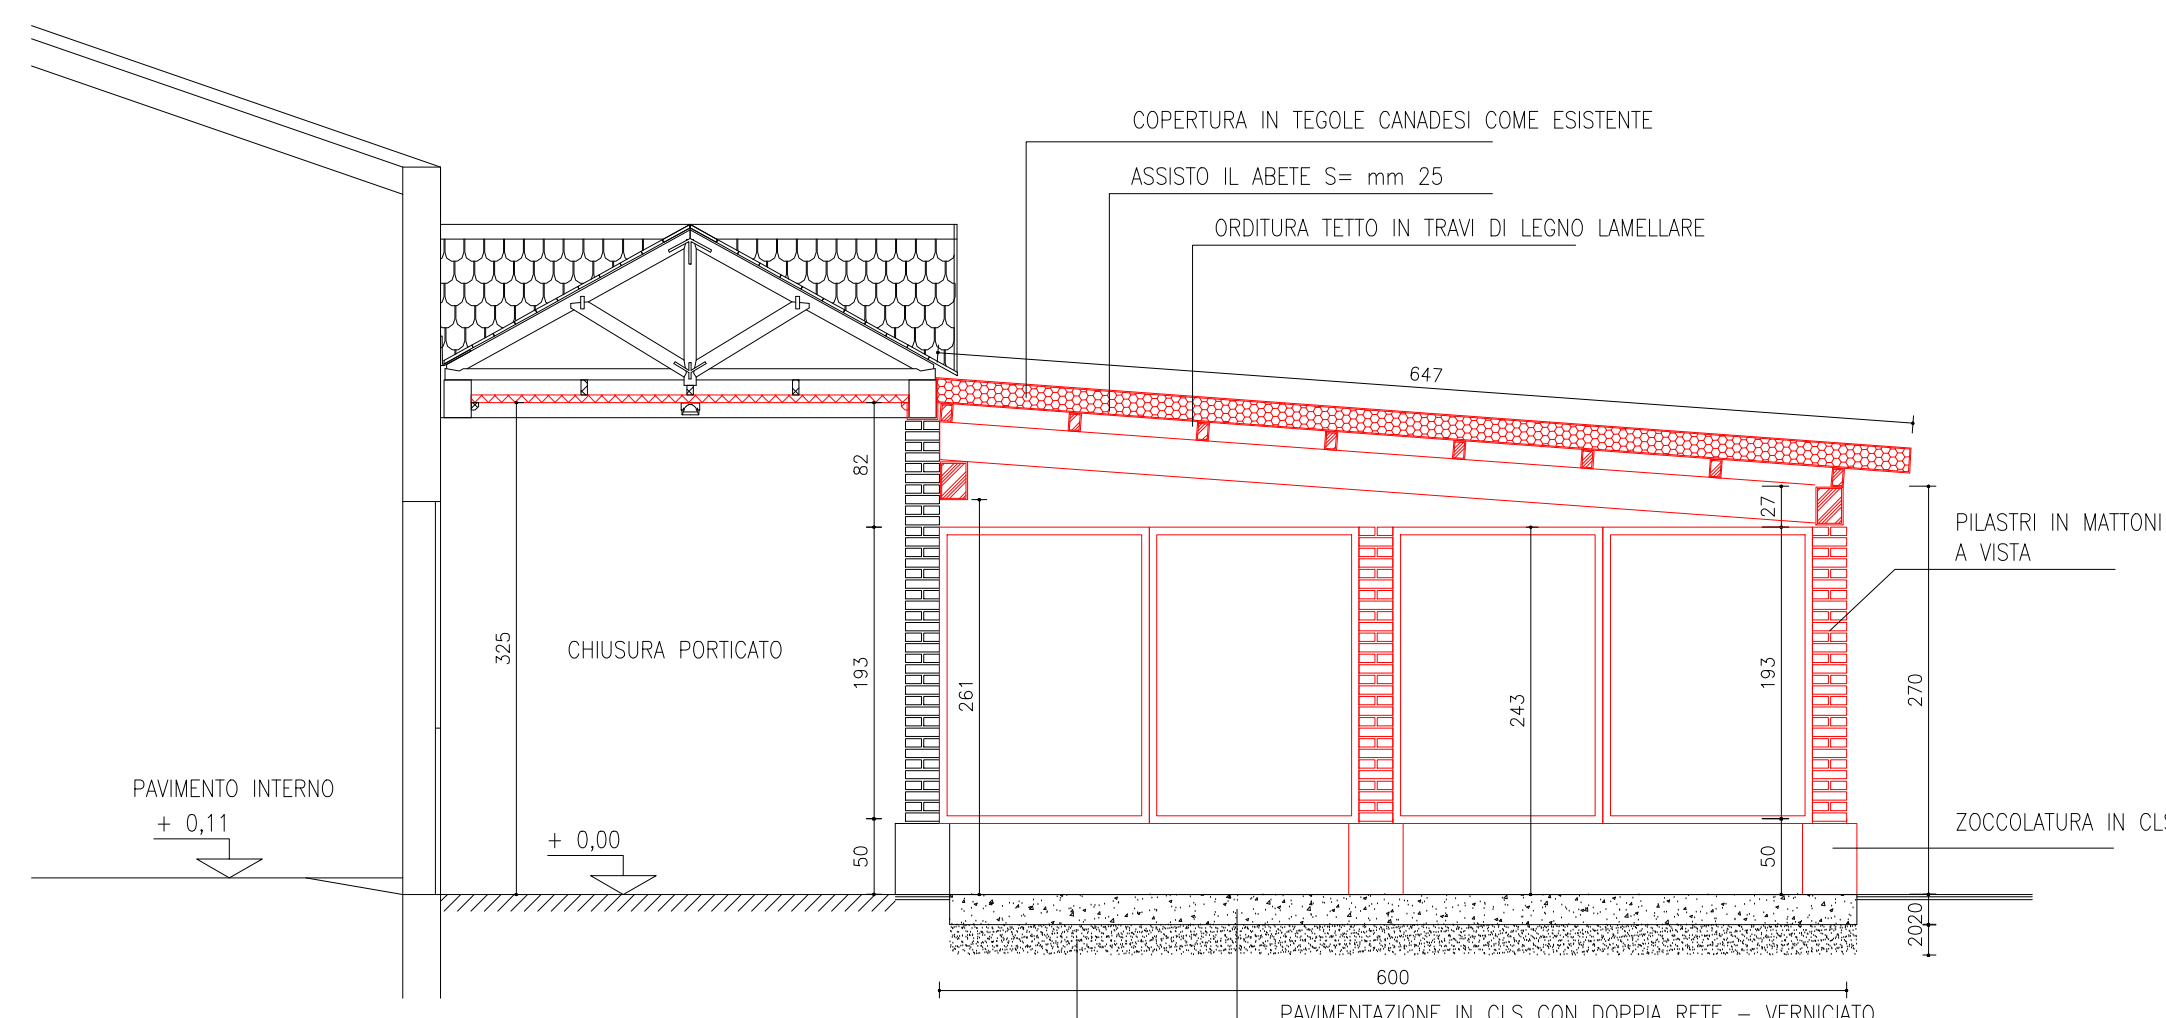

SEZIONE A-A 1:50

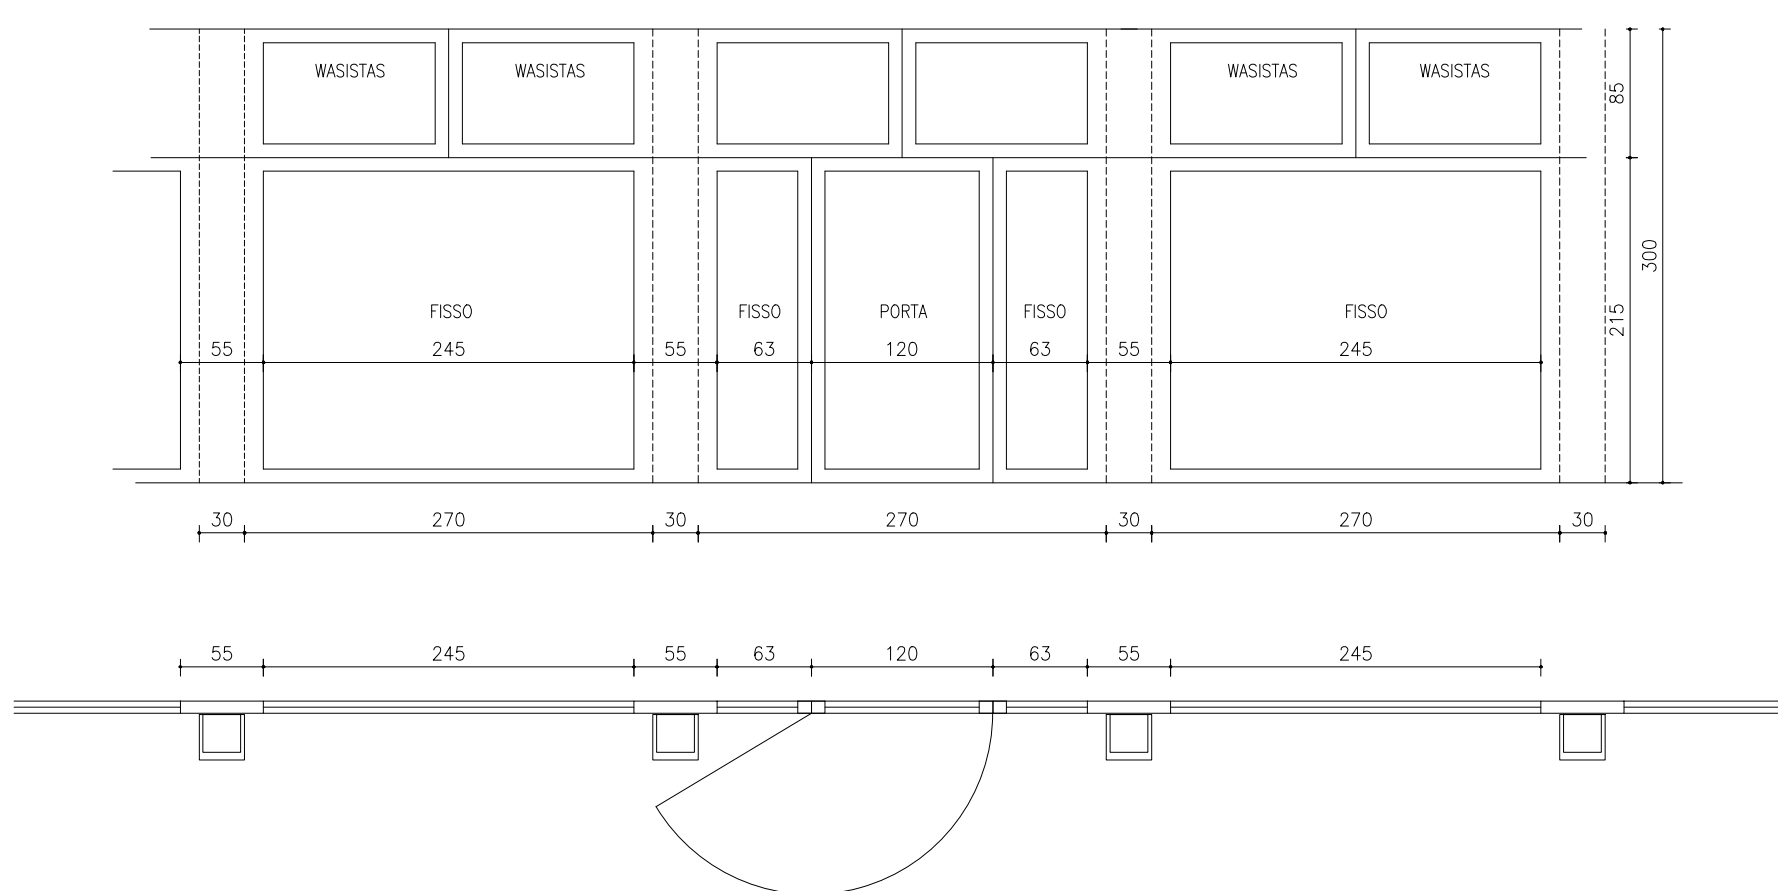

SERRAMENTI DI CHIUSURA 1:50

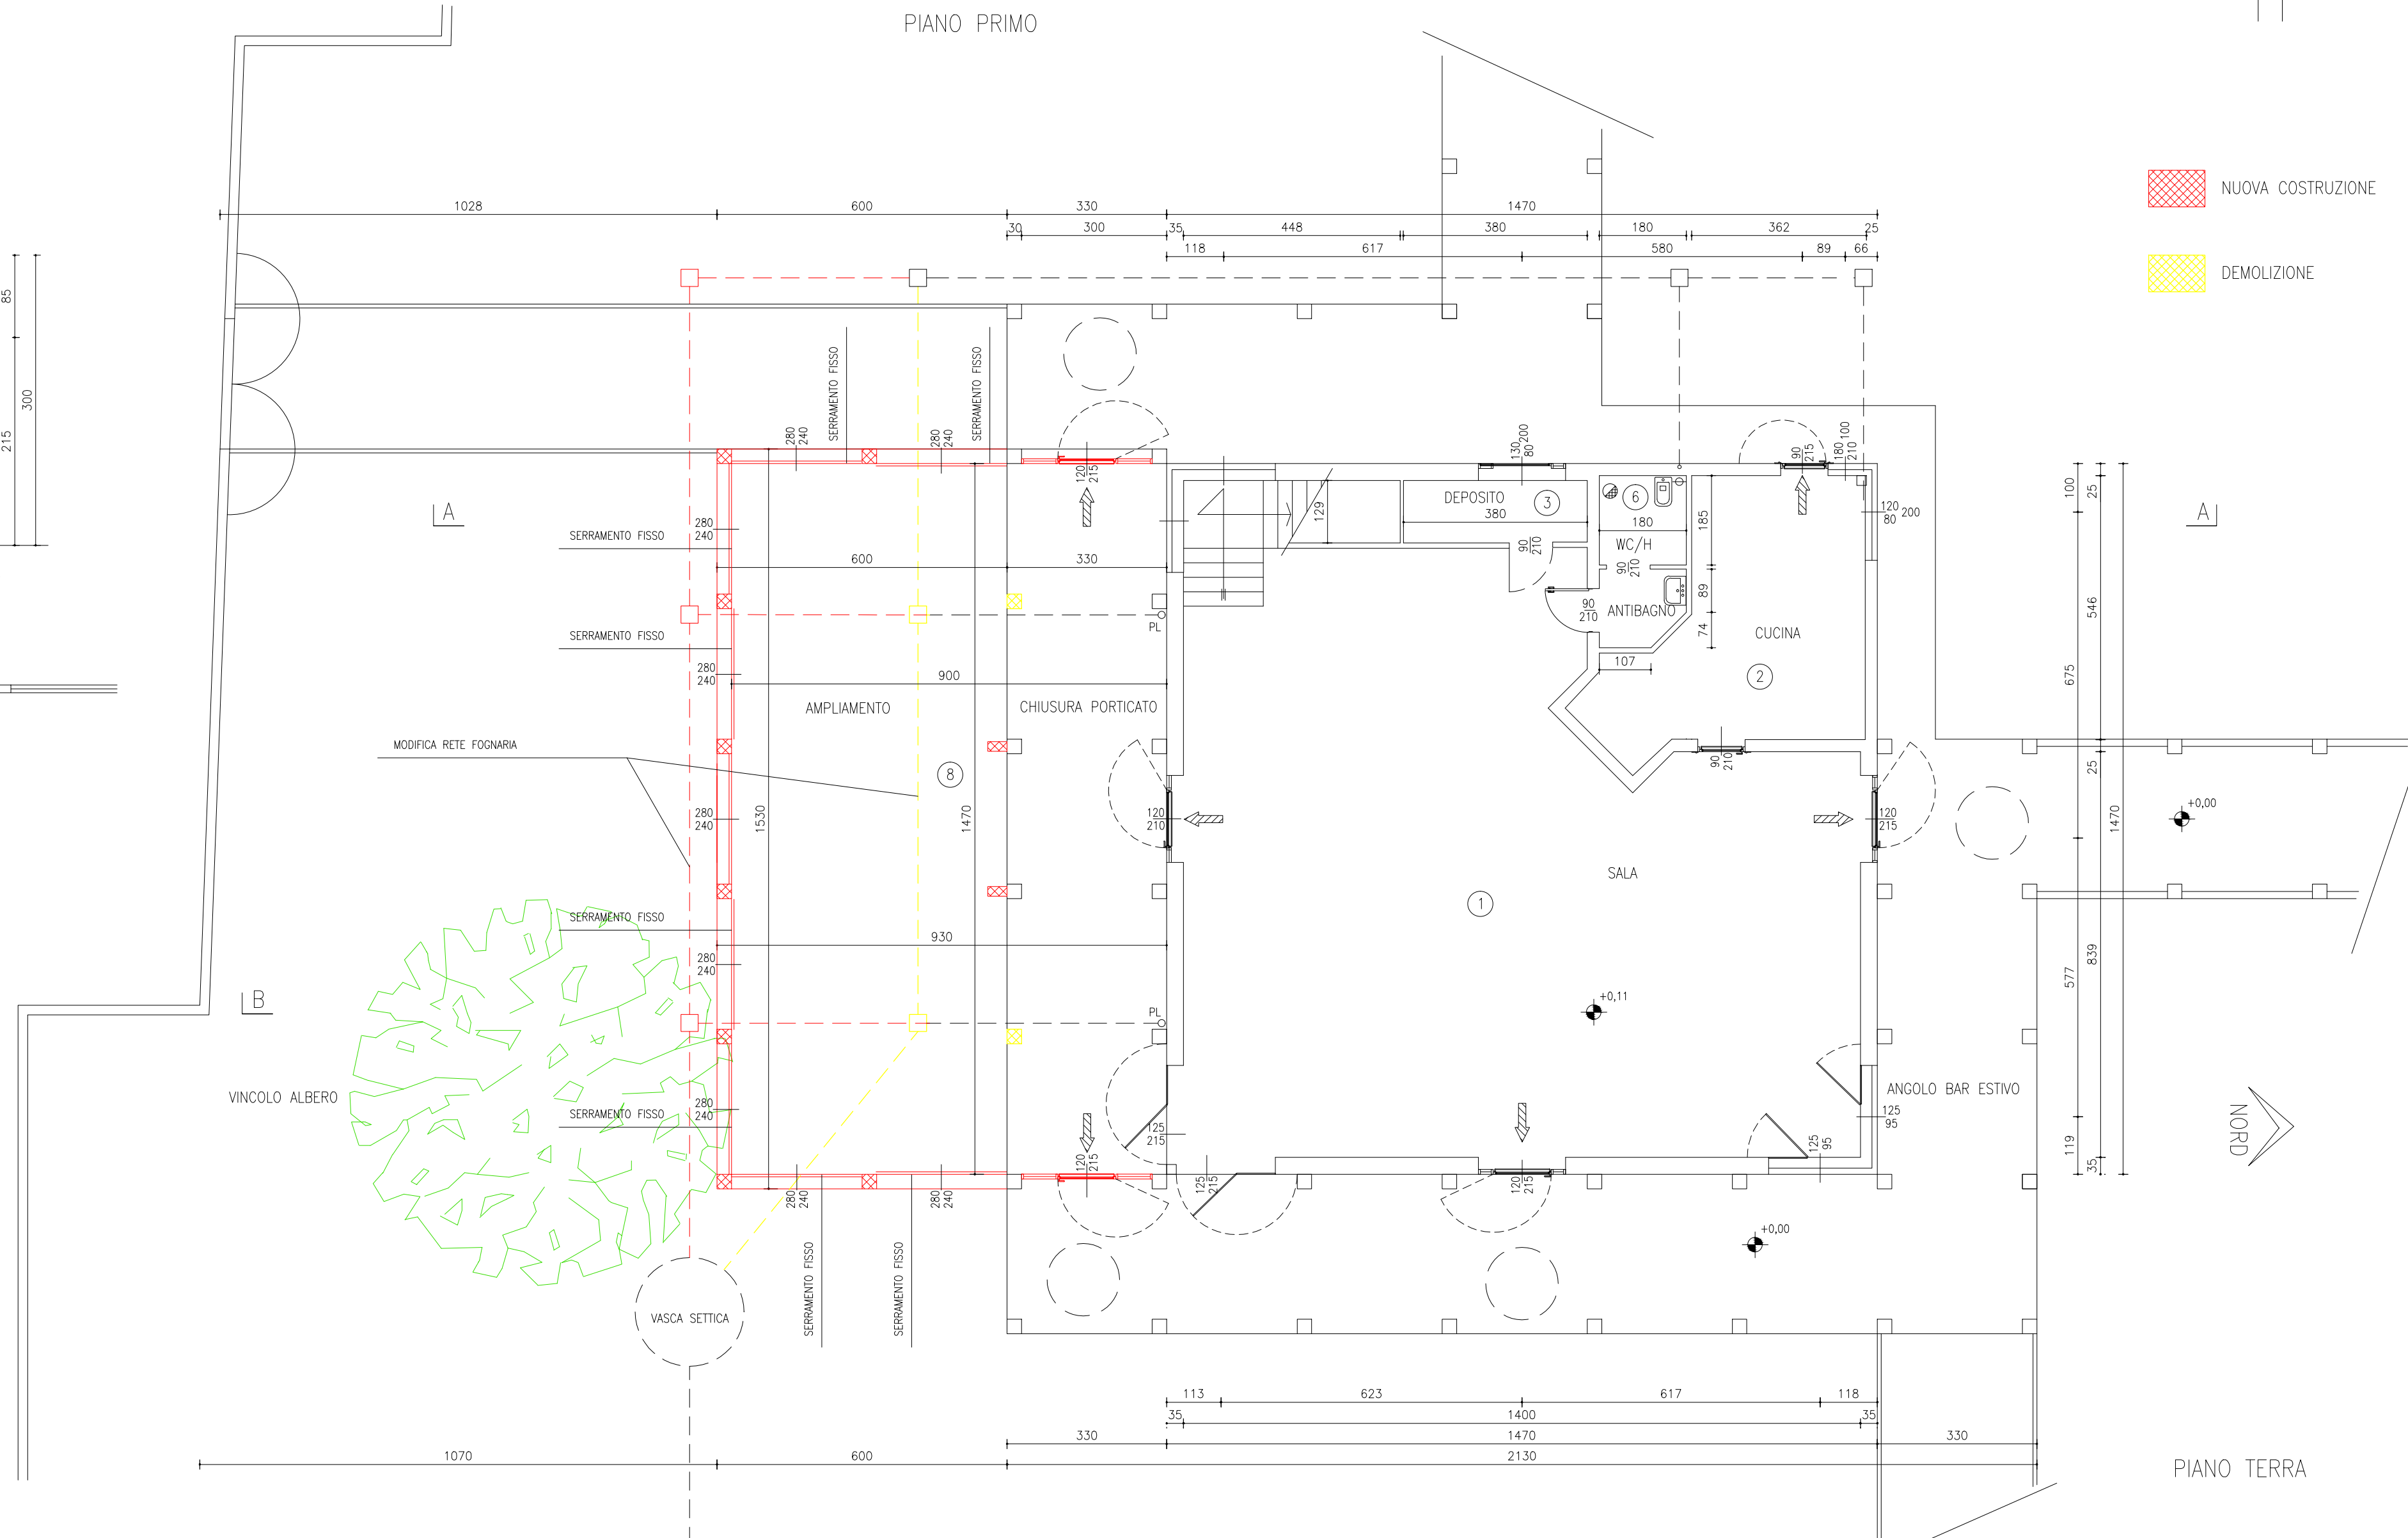

PIANO TERRA



RAPPORTI AREO-ILLUMINANTI

DESTINAZIONE	superfici	rapporto	aperture	verifica
1 SALONE	mq 148,14	mq 18,32		
1 FOR ATTIVA				
finestre	n. 16 mq (0,80x0,55)	mq 7,04		
	n. 2 mq (1,25x0,95)	mq 2,28		
	n. 2 mq (1,25x0,15)	mq 0,38		
porte	n. 2 mq (1,20x2,15)	mq 5,16		
		mq 19,86 > mq 18,32		
2 CUCINA	mq 19,54	mq 2,44		
NESSUNA MODIFICA				
finestre WASTAS	n. 1 mq (1,30x0,85)	mq 1,01		
finestre WASTAS	n. 1 mq (1,20x0,85)	mq 0,85		
porta	n. 1 mq (1,00x2,15)	mq 2,15		
		mq 3,86 > mq 2,44		
3 DEPOSITO	mq 6,30	mq 0,79		
NESSUNA MODIFICA				
finestre WASTAS	n. 1 mq (1,30x0,85)	mq 1,01 > mq 0,79		
4 SPOGLIATOIO TP	mq 8,25	mq 0,78		
NESSUNA MODIFICA				
5 MAGAZZINO TP	mq 27,90	mq 3,49		
NESSUNA MODIFICA				
6 WC+TOILETTE TP	mq 3,28		ASPIRATORE	
NESSUNA MODIFICA				
7 WC+2 TP	mq 2,32		ASPIRATORE	
NESSUNA MODIFICA				

AMPLIAMENTO	superfici	rapporto	aperture	verifica
8 VERANDA PER ATTIVITA'	mq 132,30	mq 16,54		
finestre a scorrere	n. 4 mq (2,80x2,00)	mq 22,40		
porte	n. 3 mq (1,20x2,15)	mq 7,74		
		mq 27,56 > mq 18,52		

CITTA' DI CASTELLANZA
CORTE DEL CILIEGIO
via San Carlo - FG. 07 - mappe 398 - ATTREZZATURA ESISTENTE

"LA BANDA" Coop. Soc. a.r.l. onlus
NA 02681900128 - R.E.A.277407 - REG. PREFETTURA: VII Coop. Soc. n° 116
ALBO REGIONALE Sez. A - Fig. 332 n° 664 - CAT. COOP. n° A144470 sez. Cooperative a mutualità prevalente di diritto
SEDE SOCIALE: Busto Arsizio - via Cadore n° 1 - tel. 0331-367489 - email: info@labandacoop.it

PROGETTO DI AMPLIAMENTO

1:100 - 1:50

IL CONVENZIONANTE

CArch. Alberto
LA Tognoli c.r. CRRLR50H18E103P
gorio maggiore

DICEMBRE 2015

TAVOLA

2