PLANIMETRIA SCALA 1:1000

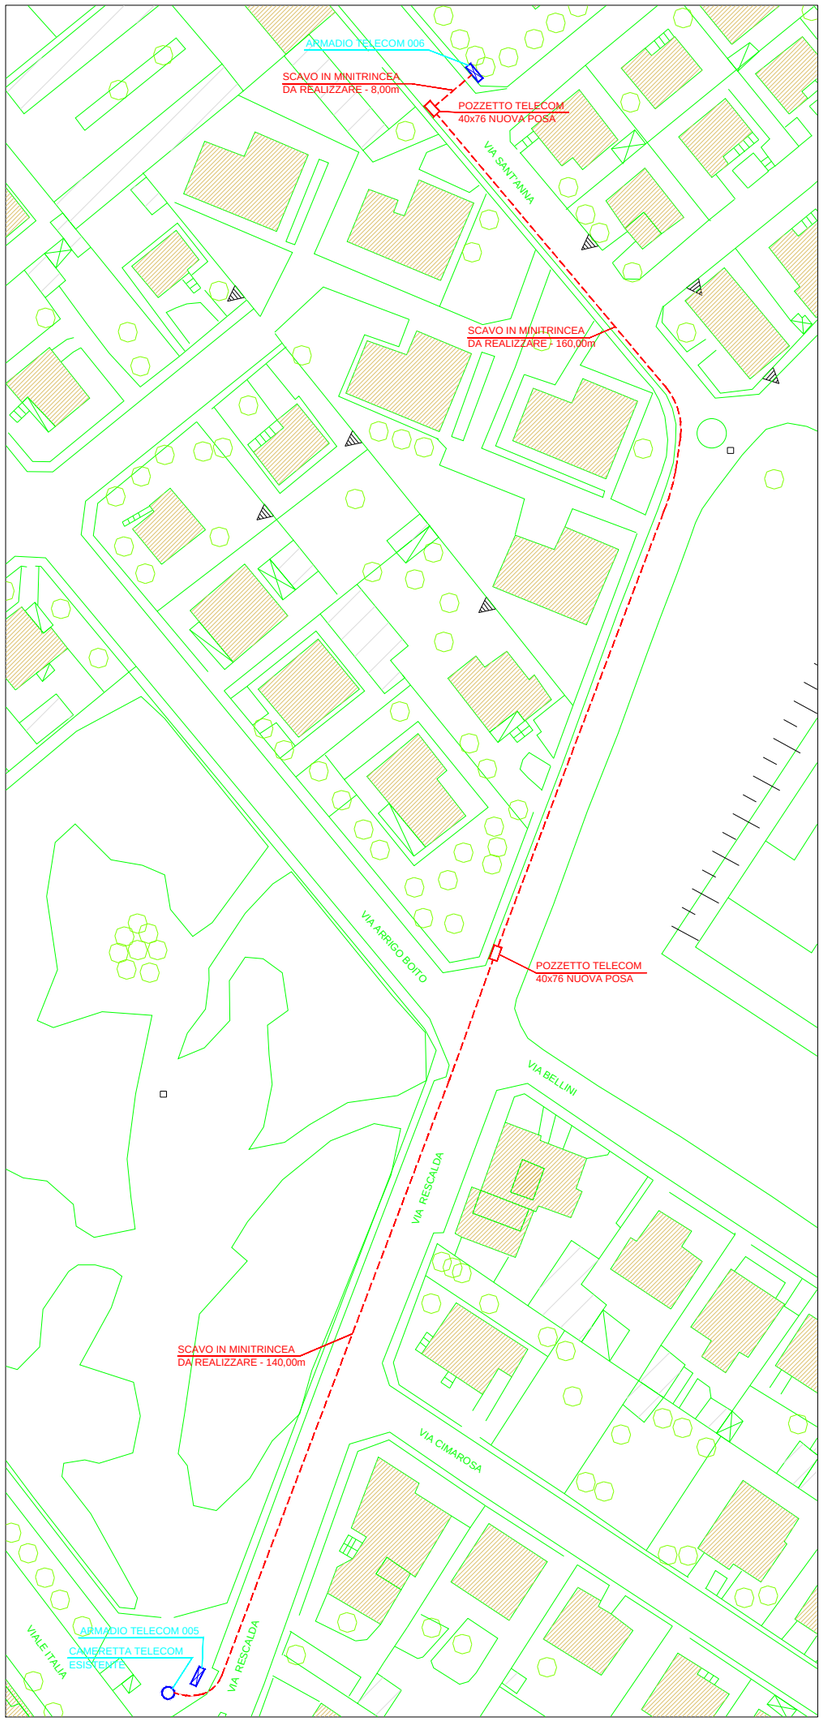

PLANIMETRIA SCALA 1:1000

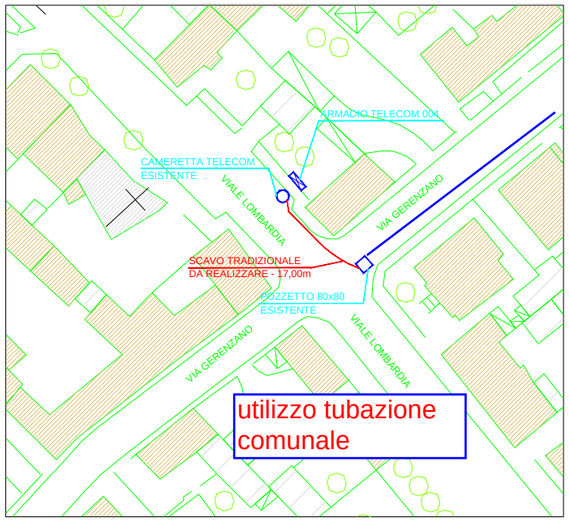

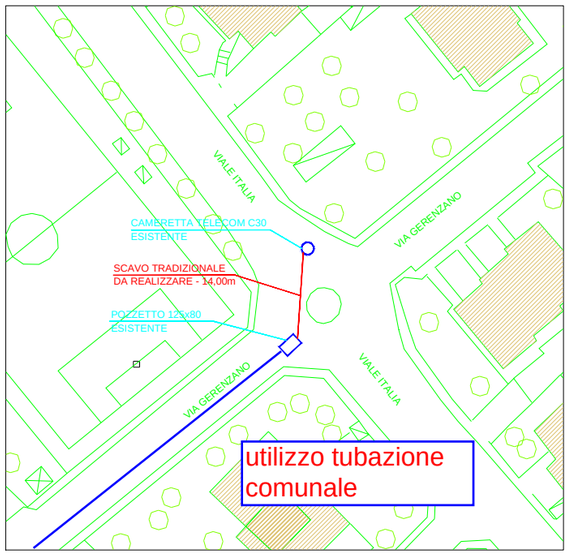

PLANIMETRIA SCALA 1:1000

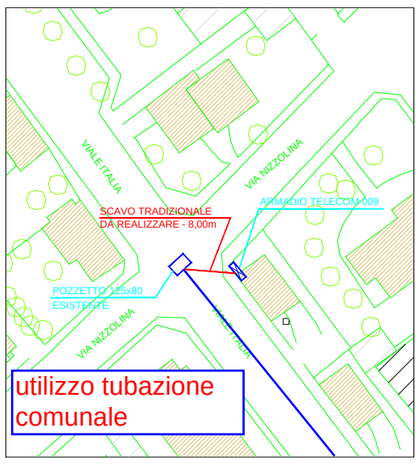

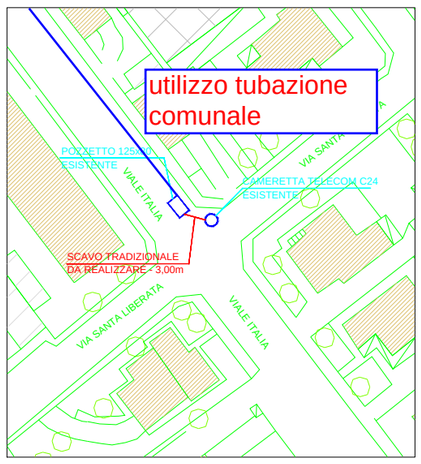

PLANIMETRIA SCALA 1:1000

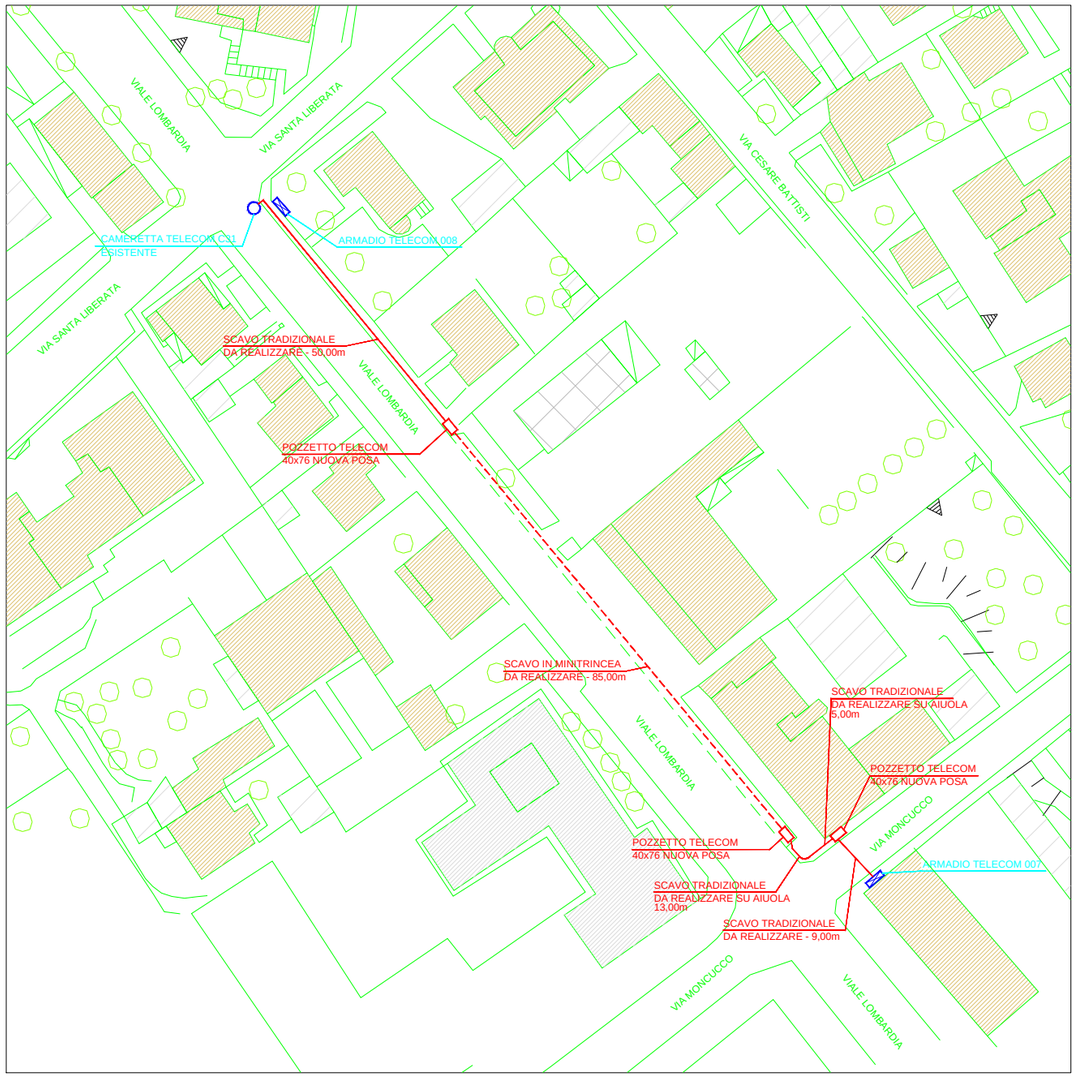

PARTICOLARE SCAVO
IN CARREGGIATA

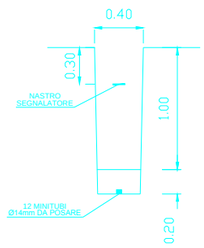

PARTICOLARE SCAVO
IN MINITRINCEA

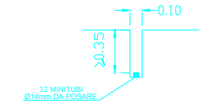

PARTICOLARE SCAVO
SU MARCIAPIEDE

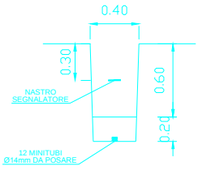

Allegato C alla delibera G.C. n. 15 del 9.02.2017

PERMESSO	500219176
ENTE	CASTELLANZA
RO	LOMBARDIA
CENTRALE	CASTELLANZA
RESPONSABILE	G. GARINO
ASSISTENTE	C. CARNEVALI

COMUNE DI CASTELLANZA

VIA RESCALDA – VIA SANT'ANNA
VIA GERENZANO – V.LE LOMBARDIA
V.LE ITALIA – VIA NIZZOLINA
V.LE LOMBARDIA – VIA MONCUCCO

RICHIESTA PERMESSO DI SCAVO PER POSA DI INFRASTRUTTURE PER CAVI IN FIBRA OTTICA

DATA 09/05/16